



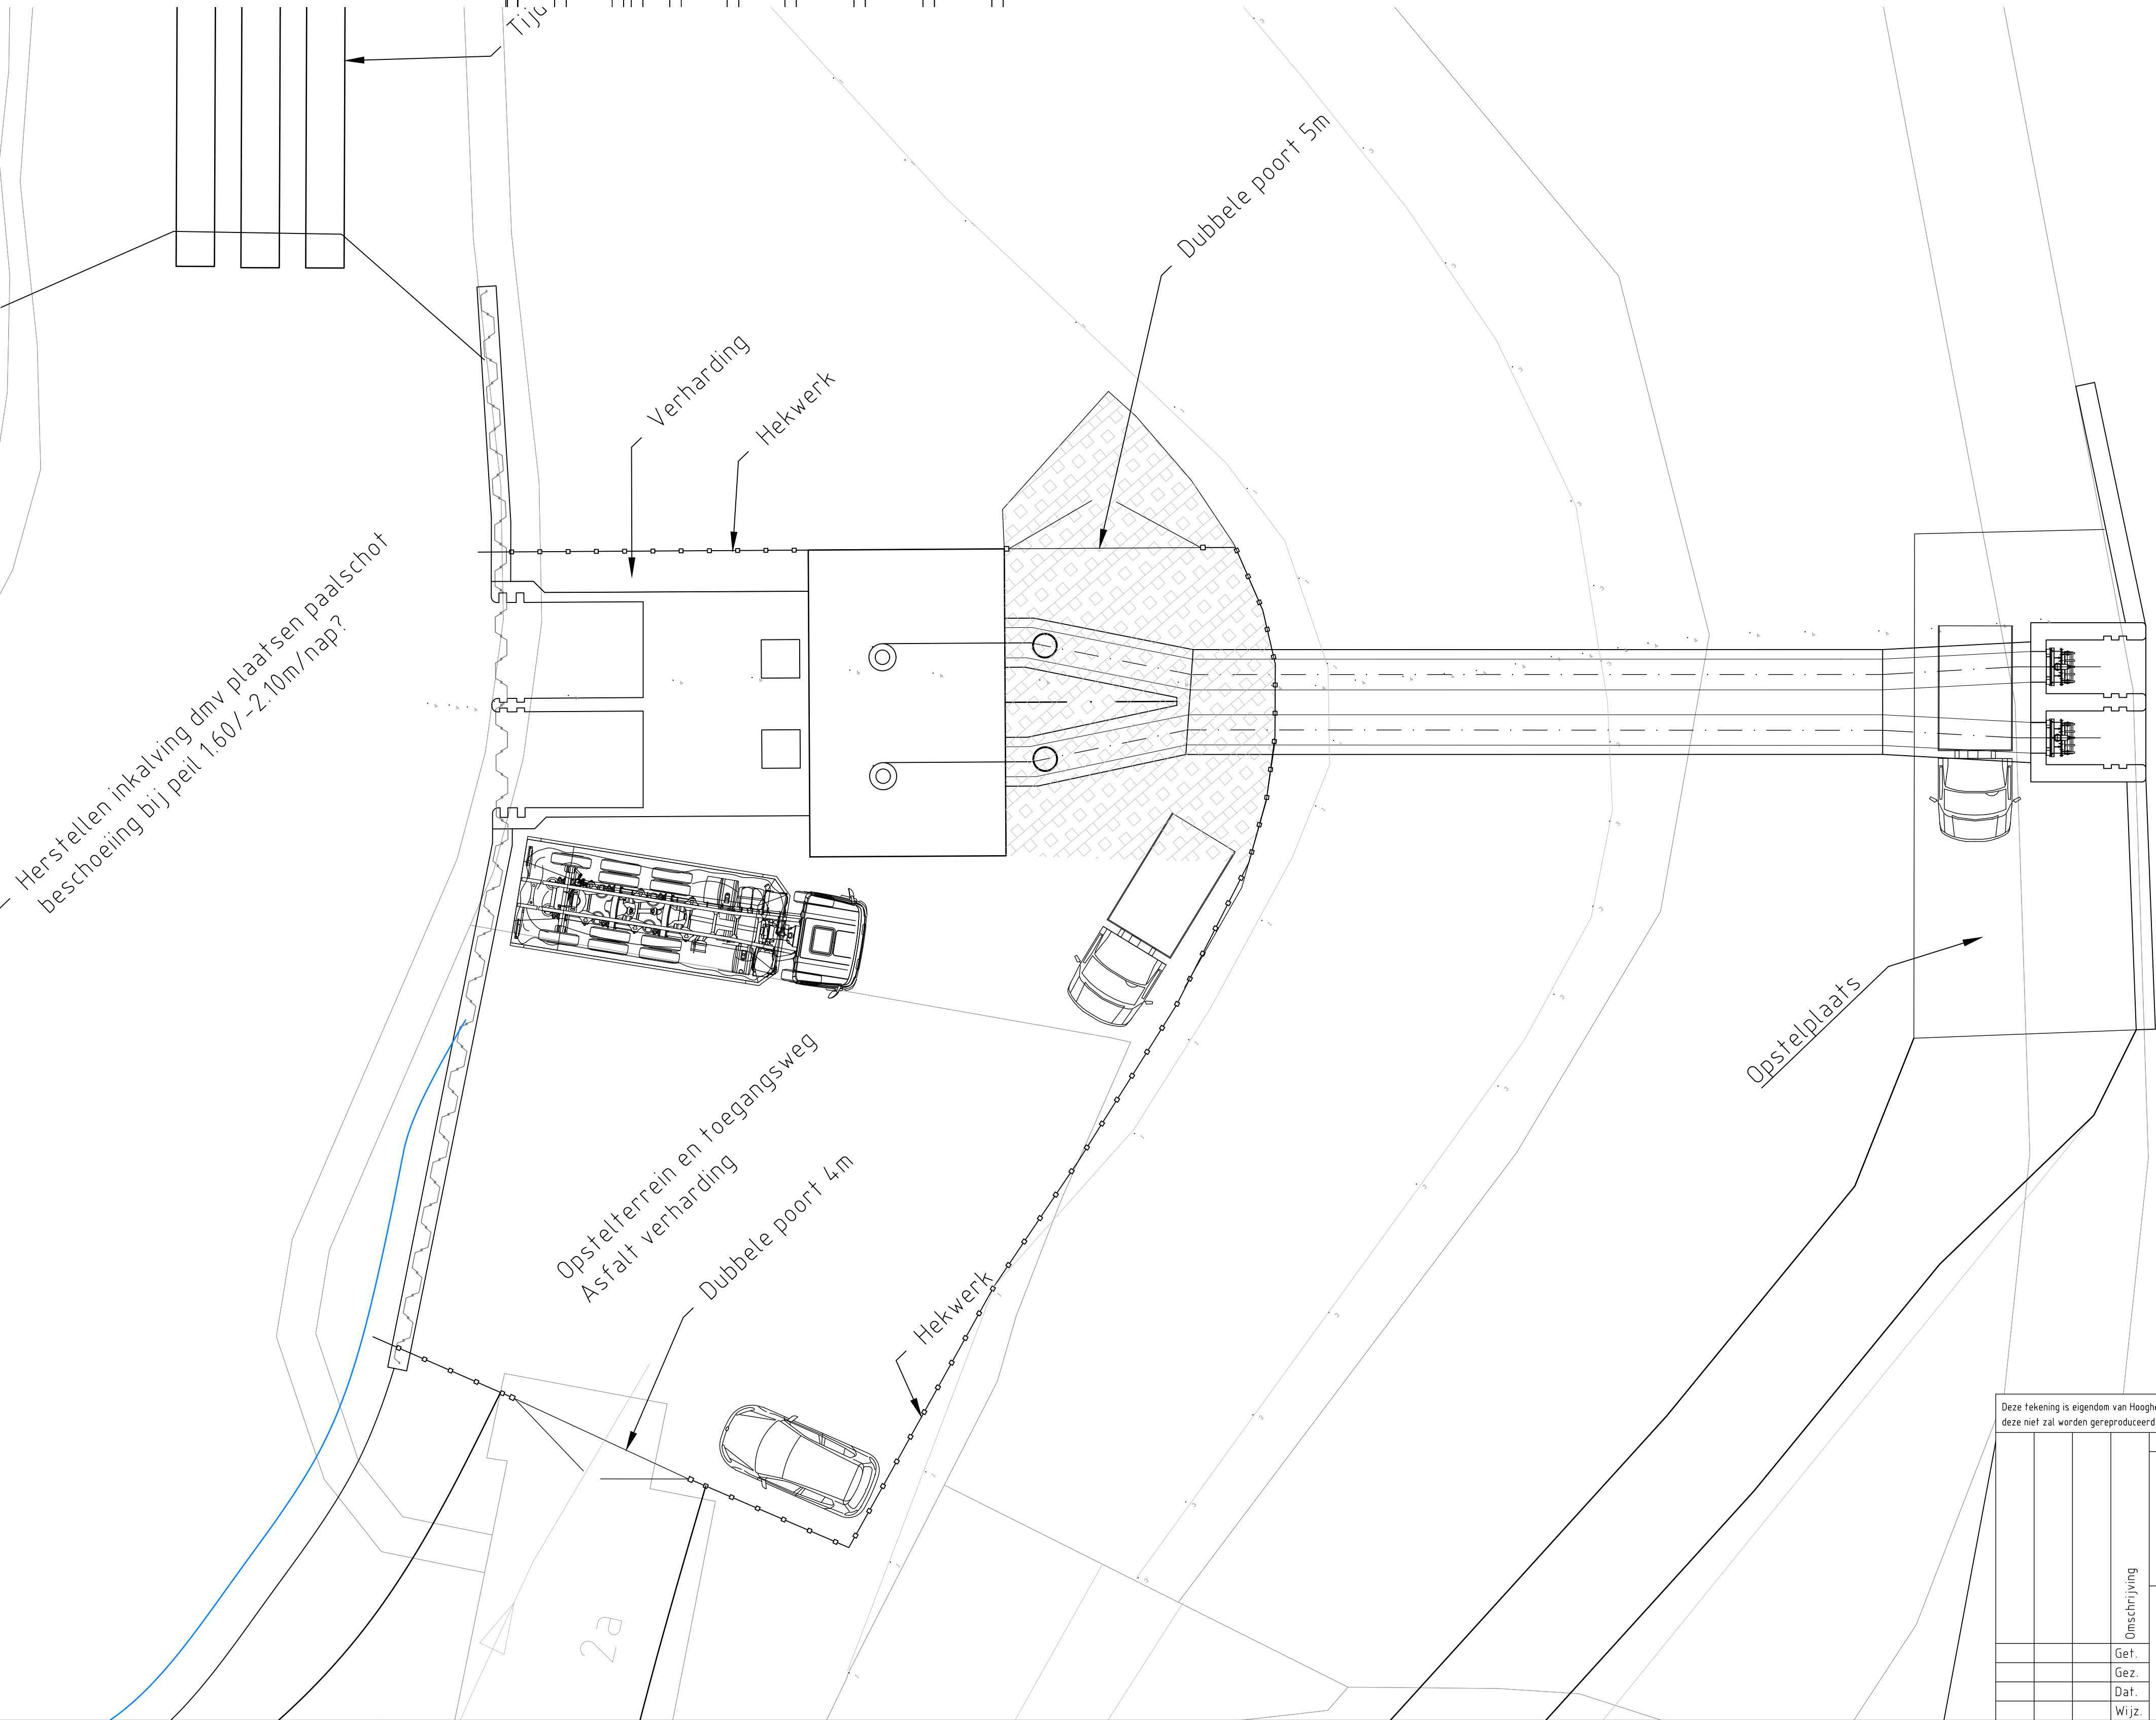

Deze tekening is eigendom van Hoogheemraadschap Hollands Noorderkwartier en wordt uitgeleend onder voorwaarde dat de gebruiker ervoor zorgt dat deze niet zal worden gereproduceerd, gekopieerd, uitgeleend of op enige andere wijze verspreid of gebruikt wordt voor enig ander doel dan voor welke deze ter beschikking is gesteld.

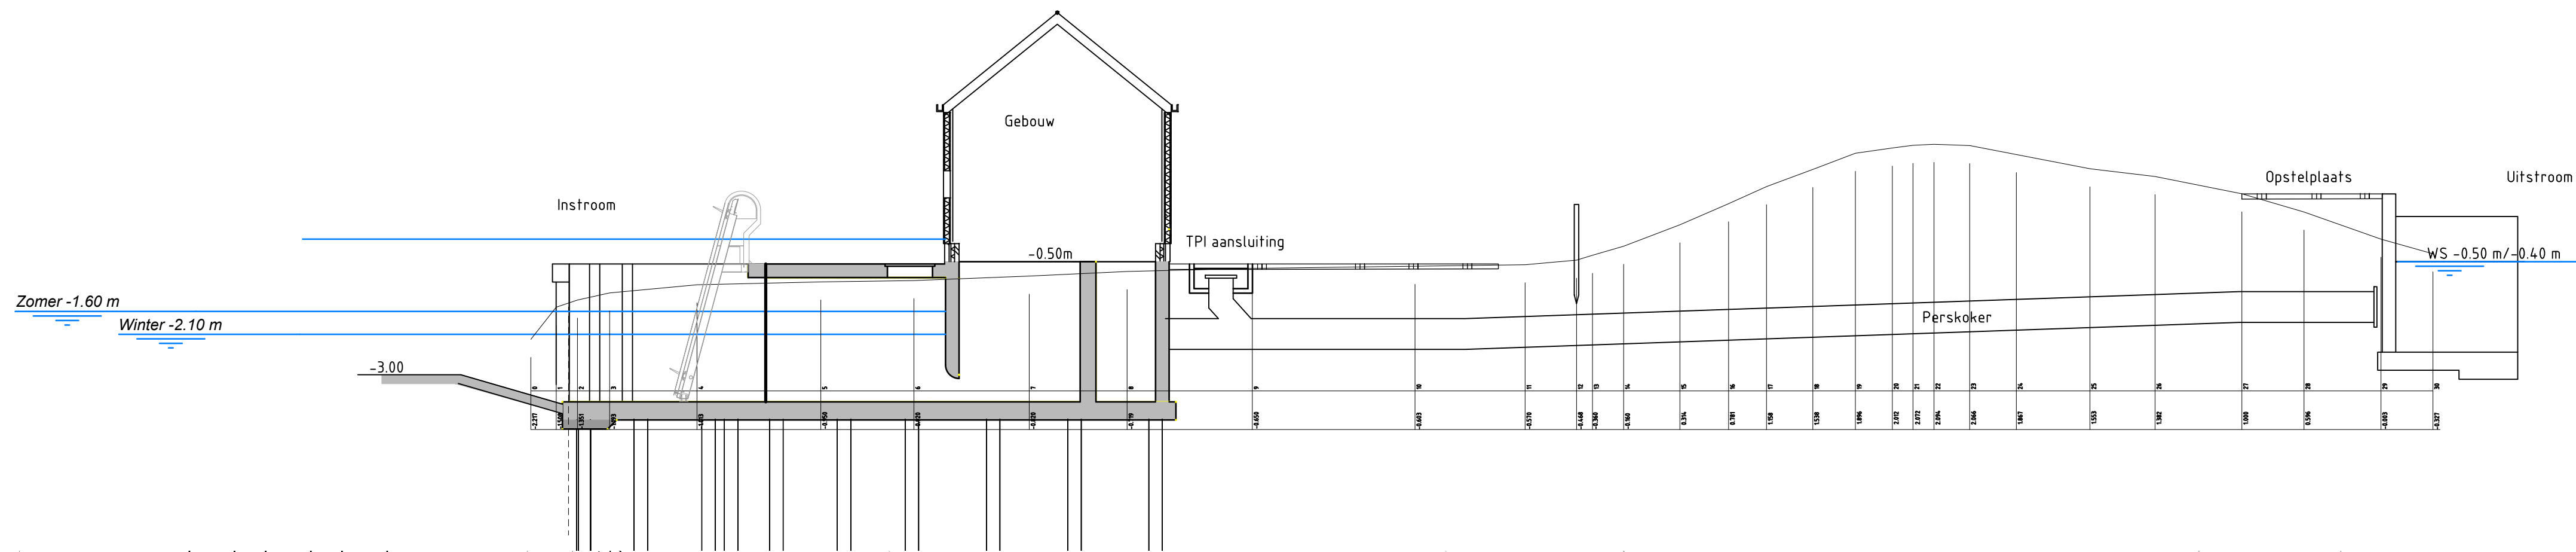

Poldergemeent Hippolytusshoef II
Nieuw gemeent
Langsdoorsnede gemeent

Civil	Schaal: 1:100	
Getekend	TM	05-06-'23
Revisie		
Gezien		
IKC		
Form:	Reg. nr.	
A1	BIJLAGE 11	