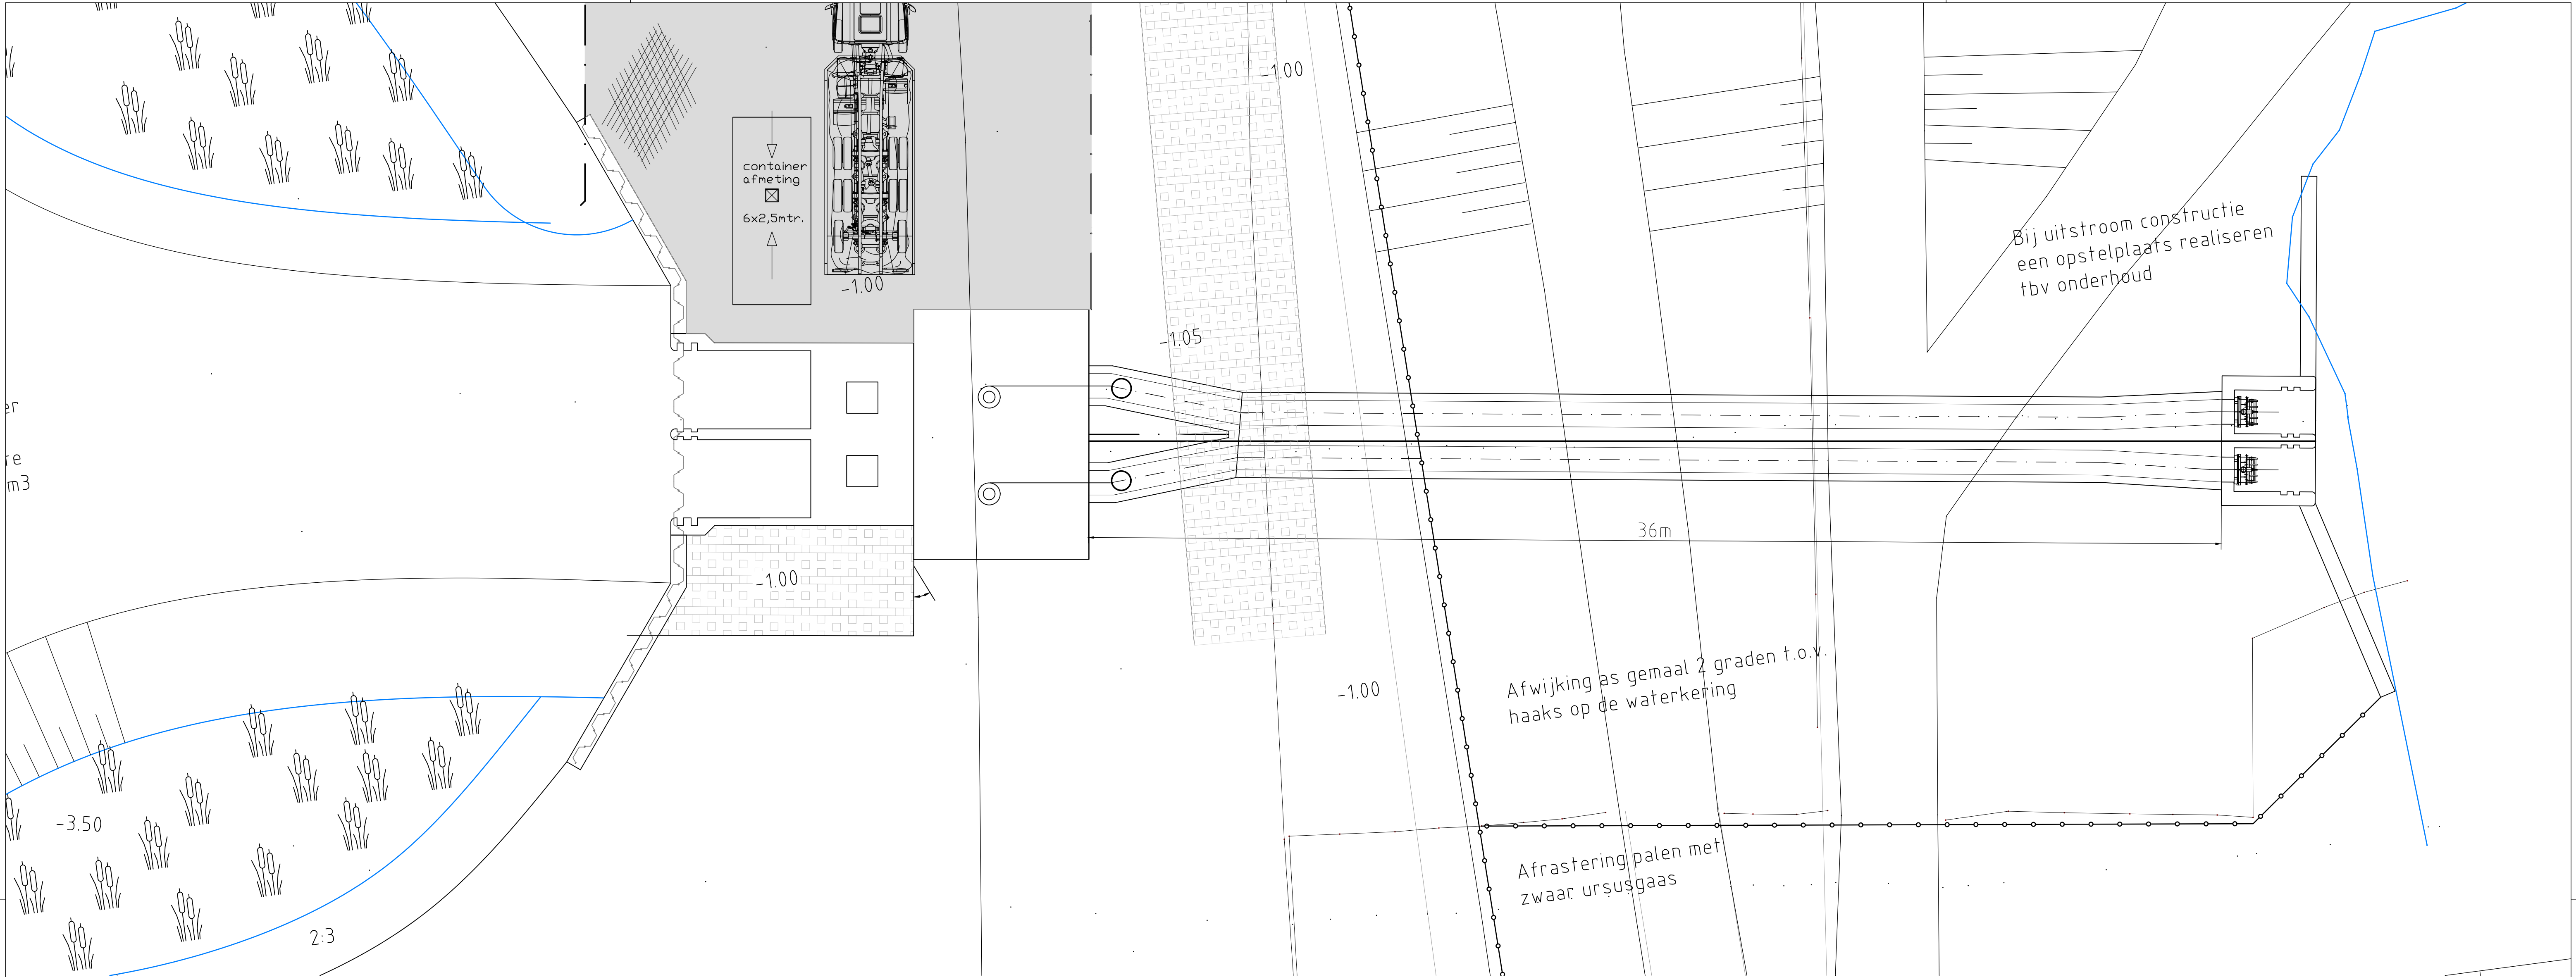


Deze tekening is eigendom van Hoogheemraadschap Hollands Noorderkwartier en wordt uitgeleend onder voorwaarde dat de gebruiker ervoor zorgt dat deze niet zal worden gereproduceerd, gekopieerd, uitgeleend of op enige andere wijze verspreid of gebruikt wordt voor enig ander doel dan voor welke deze ter beschikking is gesteld.

Hoogte dek instroom aangepast	Omschrijving	 hoogheemraadschap Hollands Noorderkwartier	Bijlage 30			
	TM	Get.	Civil	Schaal: 1:1000		
	IB	Gez.	Getekend	TM	25-05-'22	
	11-11-22	Dat.	Revisie			
	A	Wijz.	Gezien			
			IKC			
				Form. A1	Reg. nr. -	