

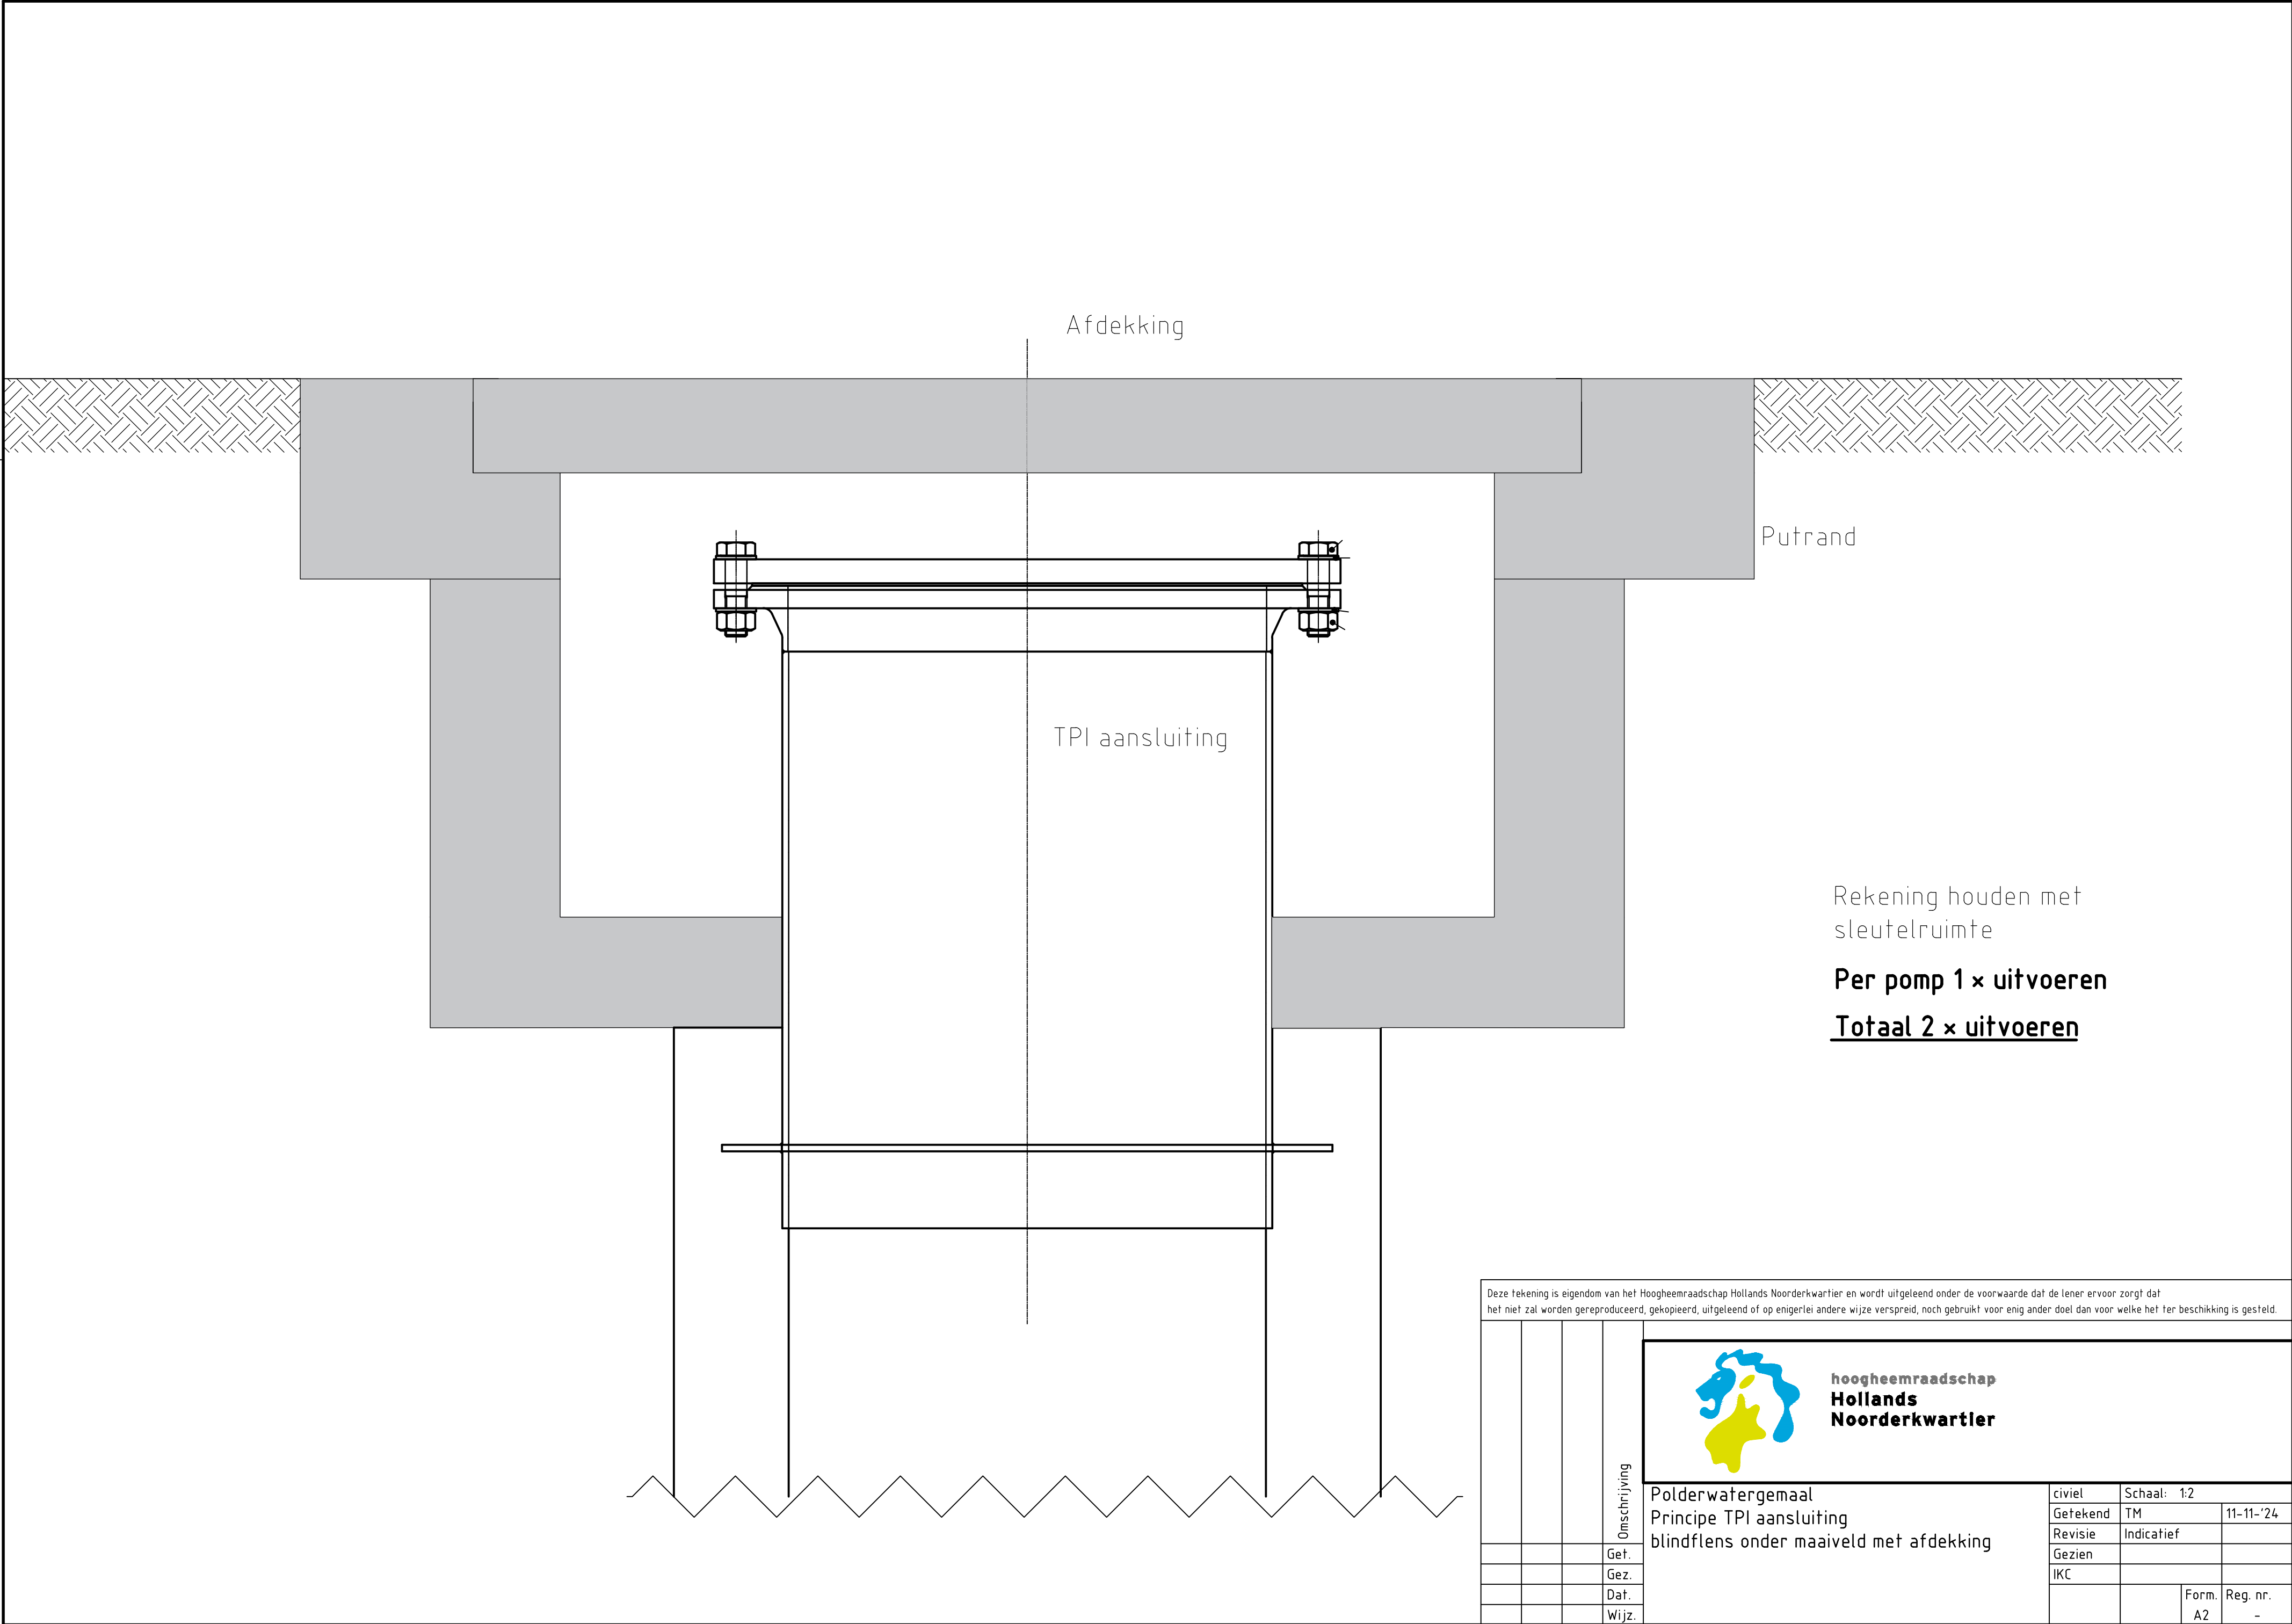


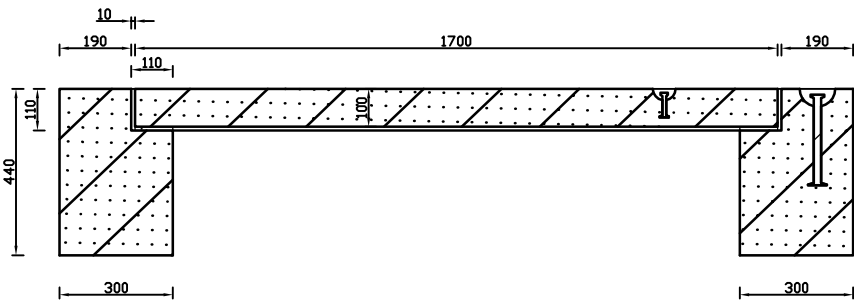

Deze tekening is eigendom van het Hoogheemraadschap Hollands Noorderkwartier en wordt uitgeleend onder de voorwaarde dat de lener ervoor zorgt dat het niet zal worden gereproduceerd, gekopieerd, uitgeleend of op enigerlei andere wijze verspreid, noch gebruikt voor enig ander doel dan voor welke het ter beschikking is gesteld.									
			Omschrijving	 hoogheemraadschap Hollands Noorderkwartier					
				Polderwatergemaal Principe TPI aansluiting blindflens onder maaiveld met afdekking	civiel	Schaal: 1:2			
					Getekend	TM	11-11-'24		
					Revisie	Indicatief			
					Gezien				
				IKC					
			Get.						
			Gez.						
			Dat.						
			Wijz.						
						Form. A2	Reg. nr. -		

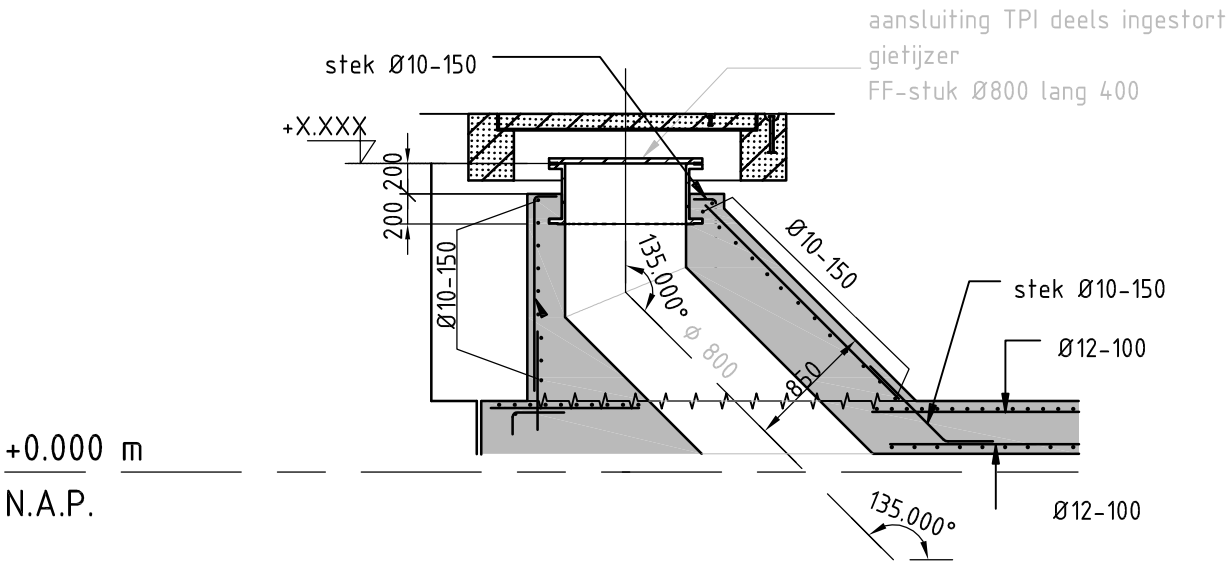

DOORSNEDE Betonnen afdekking
schaal: 1:20

DOORSNEDE
schaal: 1:50

Deze tekening is eigendom van het Hoogheemraadschap Hollands Noorderkwartier en wordt uitgeleend onder de voorwaarde dat de lener ervoor zorgt dat het niet zal worden gereproduceerd, gekopieerd, uitgeleend of op enigerlei andere wijze verspreid, noch gebruikt voor enig ander doel dan voor welke het ter beschikking is gesteld.

			Omschrijving	 hoogheemraadschap Hollands Noorderkwartier				
				Gemaal Krassekeet TPI aansluiting DN800		Schaal: 1:50/20		
			Get.	Getekend	TM			20-02-2020
			Gez.	Revisie				
			Dat.	Gezien				
			Wijz.	IKC				
						Form.	Reg. nr.	
						A3		