



Rapport

Grondonderzoek t.b.v. fundatie aan de
Lonjeweg, te Hippolytushoef.


projectnummer: 7314-22

opdrachtgever:


Grondslag
Galileistraat 69
1704 SE Heerhugowaard

rapport uitgebracht op 17 oktober 2022

← Diepte in m ten opzichte van referentieniveau (NAP)

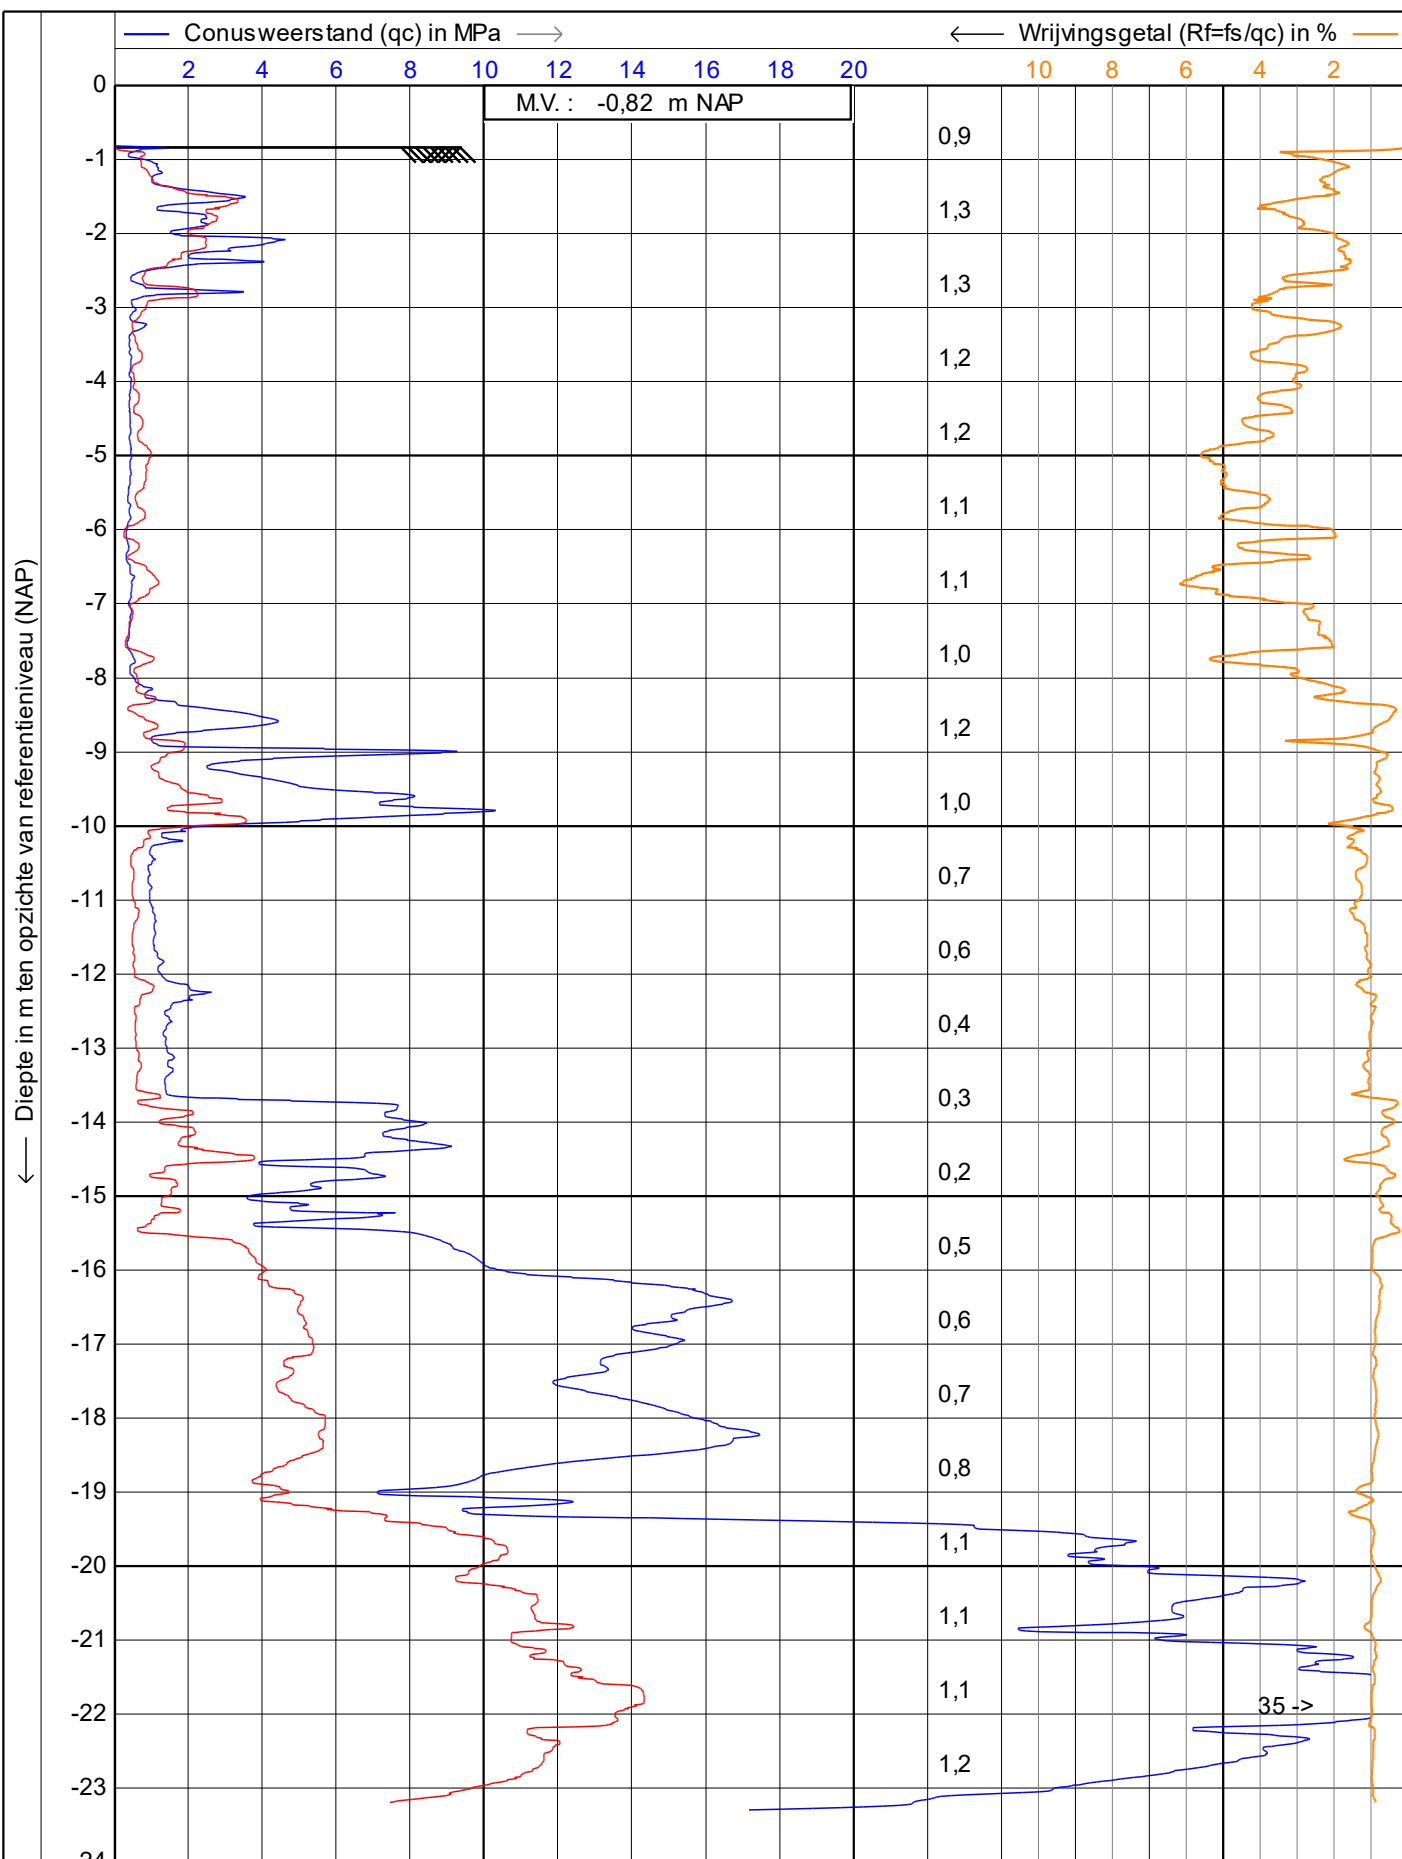

 GEOMECHANICA BV Telefoon 0229-551848	Sondering volgens NEN-EN-ISO22476-1		Datum : 14-10-2022	
	Project : tbv fundatie nieuwbouw gemaal		Conusnr. : S15CFILS18959	
	Locatie : Lonjeweg Hippolytushoef		Projectnr. : 7314-22	
			Sondeernr.: DSKM1	1/1

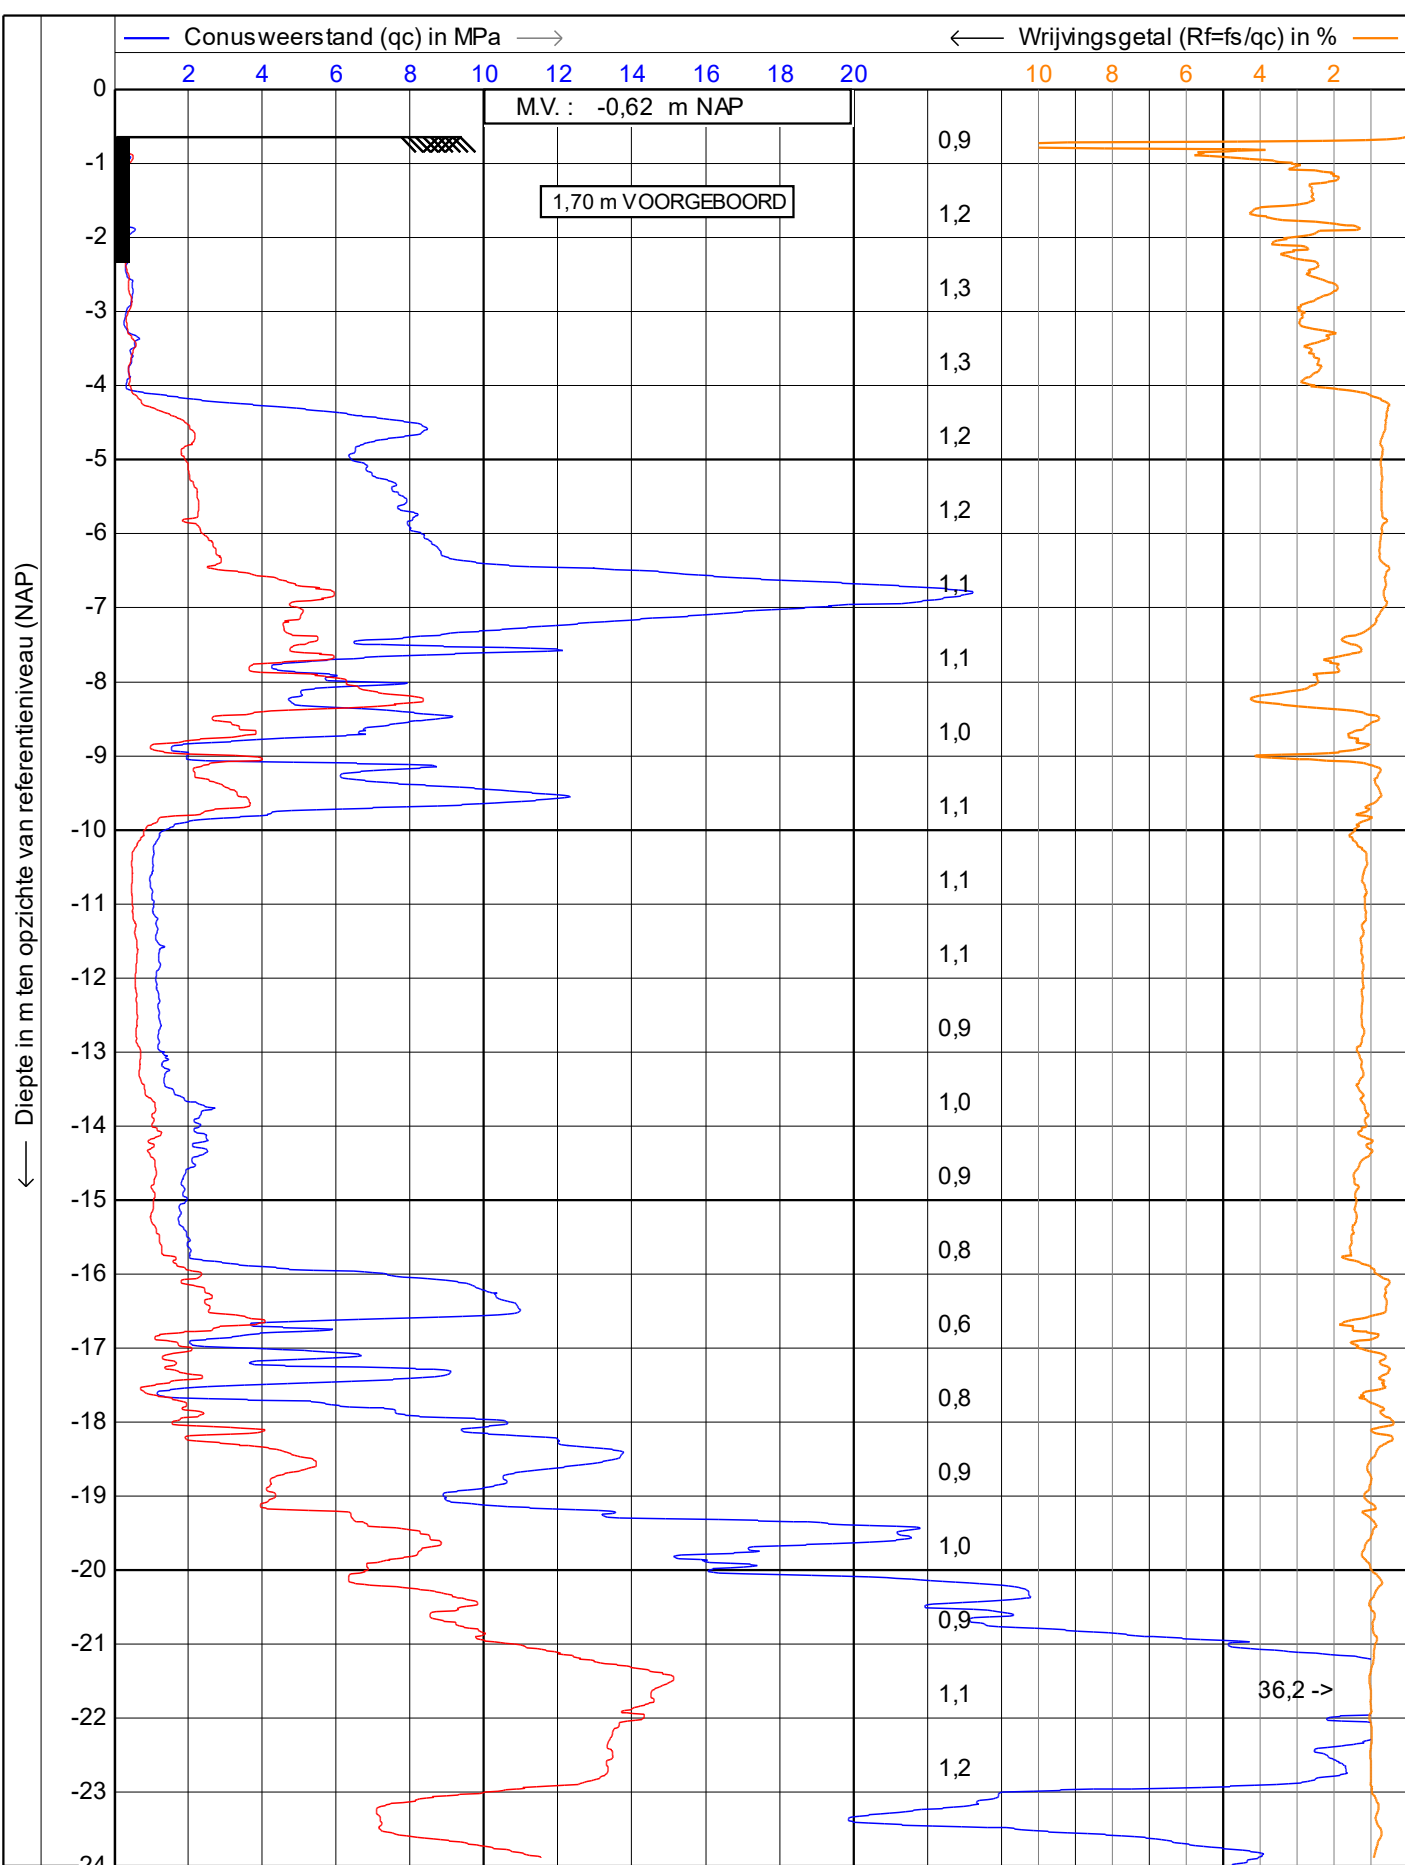

 GEOMECHANICA BV Telefoon 0229-557848	Sondering volgens NEN-EN-ISO22476-1		Datum : 14-10-2022	
	Project : tbv fundatie nieuwbouw gemaal		Conusnr. : S15CFILS18959	
Locatie : Lonjeweg Hippolytushoef		Projectnr. : 7314-22		Sondeernr.: DSKM2 1/1

Nieuwbouw gemaal Hippolytushoef



Legenda

Terrein is afgesloten met een poort van HHNK. Voor af melden voor toegang voor openen poort

Locatie gemaal
Lonjeweg
VXWH+8Q Hippolytushoef
(Google maps)

Auteur: T.H. Mulder
Datum: 24-05-2022



Centrale locatie HHNK
Postbus 250
1700 AG Heerhugowaard

