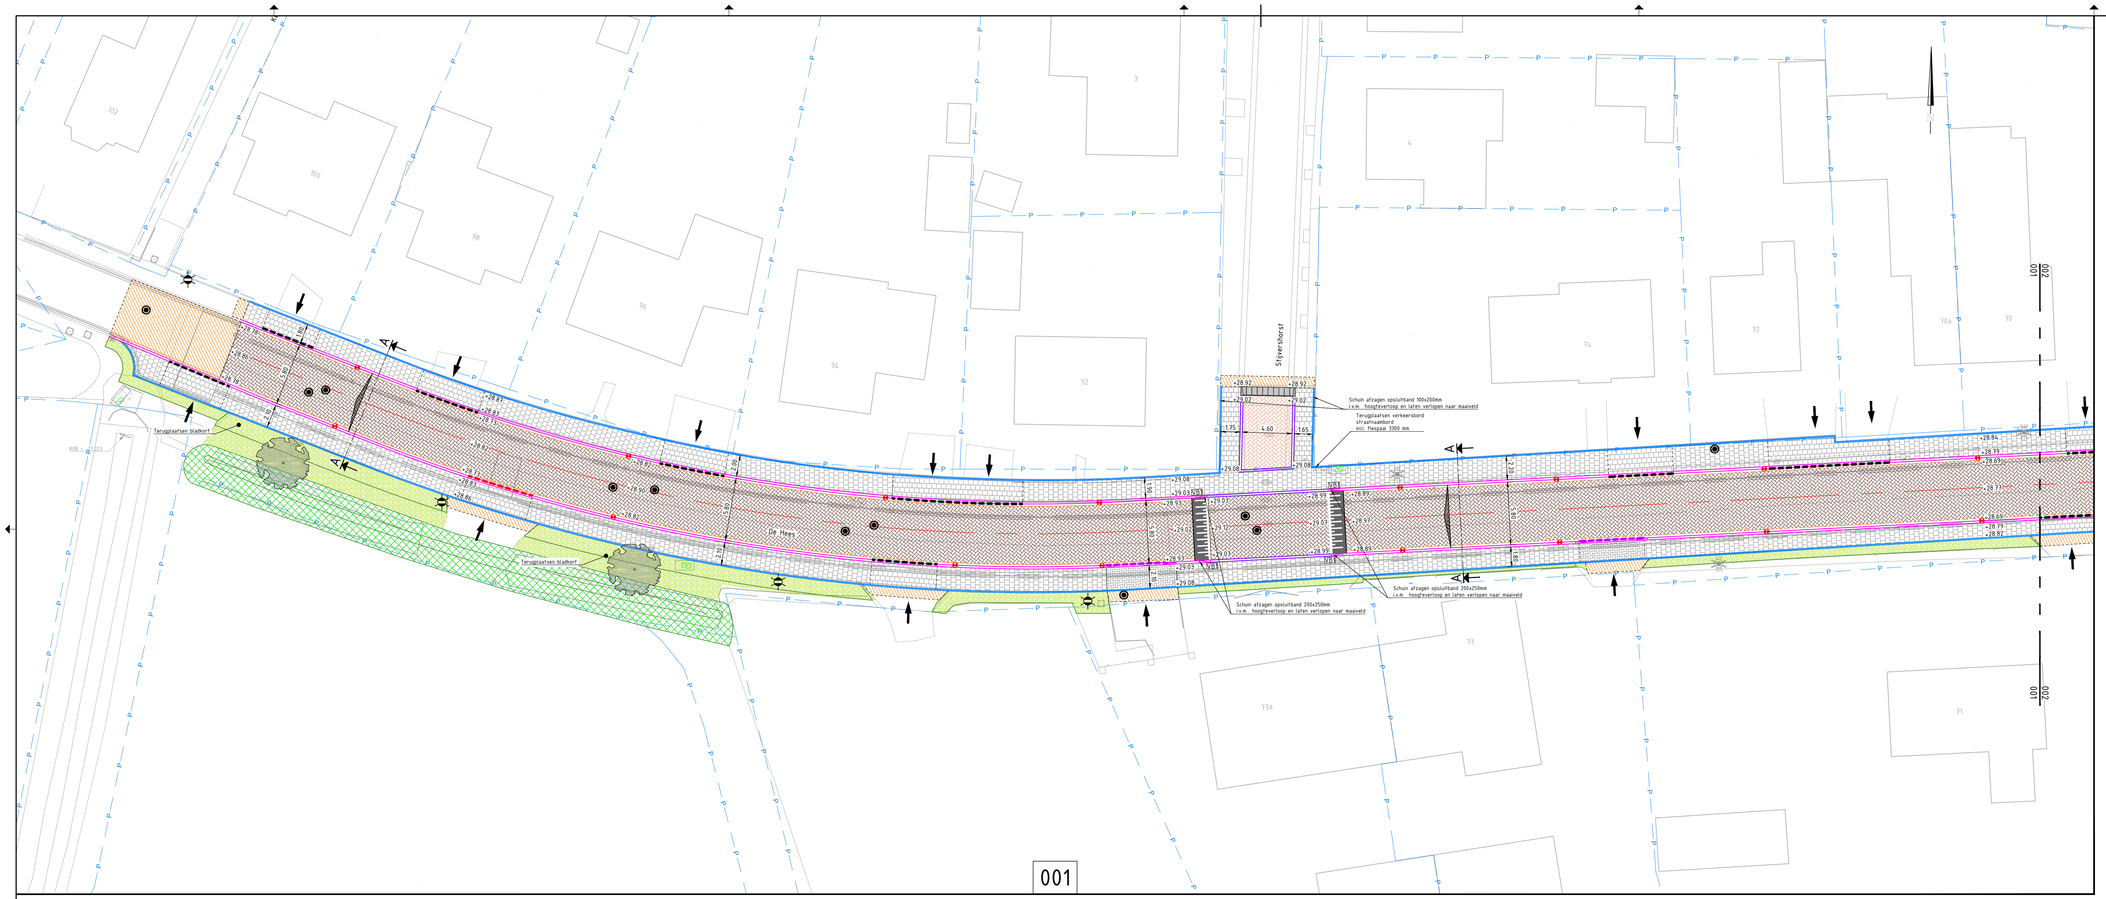

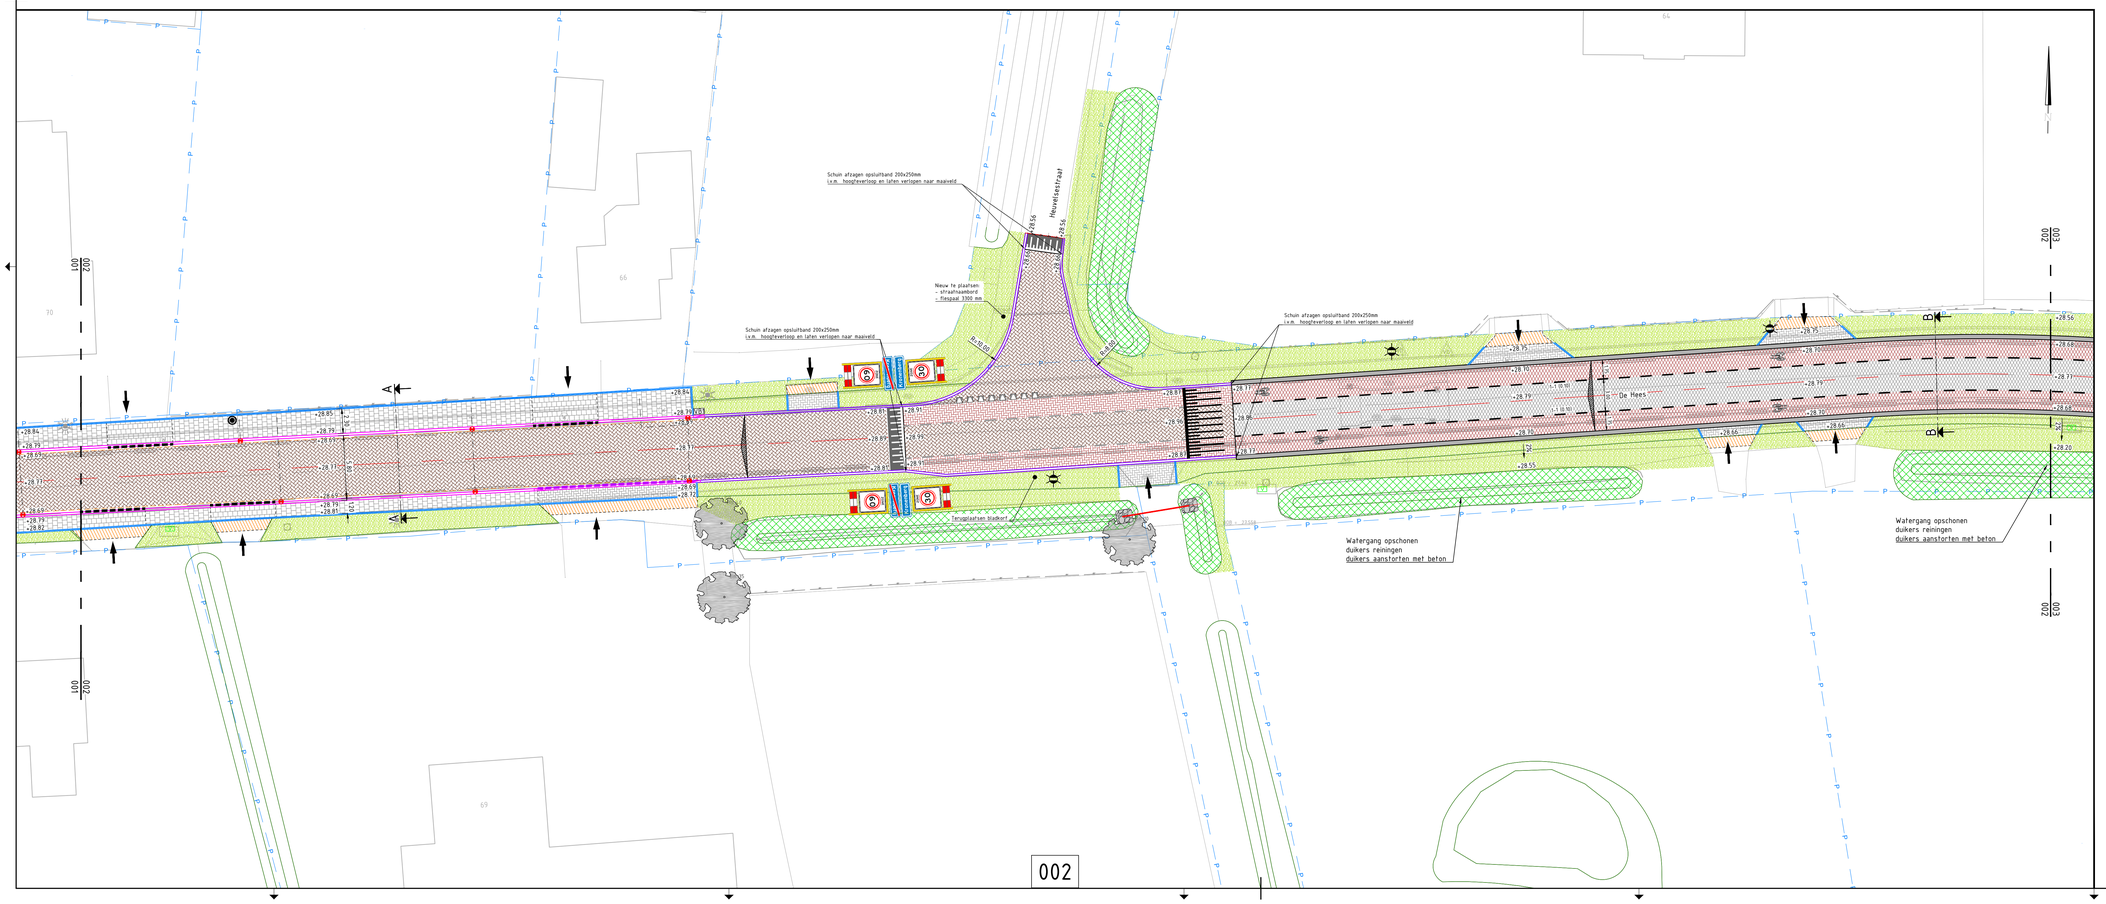

Legenda

- Kadastralegrens
- Asfalt
  - 35mm AC 11 SMA-NL 71B
  - 55mm AC 16 bind 72L-B
  - 60mm AC 22 base OL-B
- Asfalt
  - 35mm AC 11 SMA-NL 71B, kleur rood
  - 55mm AC 16 bind 72L-B
  - 60mm AC 22 base OL-B
- Betontegel 300x300x60mm, grijs, in kortverband t.p.v. inrit in langverband
- BSS KF, kleur roodbruin, keperverband
- SBS KF, kleur roodbruin, elleboogverband
- SBS KF, kleur roodbruin, keperverband
- BSS kf, kleur grijs, elleboogverband
- Herprofileren & opnieuw inzaaien bestaande bermen
- Opschonen en herprofileren watergangen
- Trottoirband 180/200x250mm in betonspecie incl. kantlaag: 2 strekken sbs kf kleur rood in betonspecie
- Trottoirband 180/200x250mm in betonspecie incl. kantlaag: goottegel 150x300x70mm in betonspecie
- Opsluitband 200x250mm in betonspecie
- Opsluitband 100x200mm
- Inritconstructie (conform principedetail 1) 5x BSS KF kleur grijs
- Inritconstructie (conform principedetail 2) Inritblok 800x180x500mm in betonspecie
- Bedrijfsinritconstructie (conform principedetail 3) Inritverloopbanden in betonspecie
- Inritblok 800x180x500mm in betonspecie
- Verloopband: VB1: Opsluitband 200x250mm naar trottoirband 180/200x250mm
- Betonsloof 0.40m breed 180 mm dik
- Herstraten bestaande elementenverharding +herstraten bestaande inritten afstemmen met bewoners i.v.m. eigen bestratingsmaterialen
- Dubbele freestrap
- Zaagsnede
- Nieuwe inspectieput met roosterdeksel
- Nieuwe infiltratiepaal voorzien van Laboplaat
- Bestaande putrand vervangen Bestaande putrand in asfalt voorzien van O-link selflevel
- Bestaande nutskast
- Trottoirkolk
- Straatkolk
- Reinigen bestaande duiker incl. aanbrengen beton
- Locatie inrit
- 5 streks molgoot BSS kf, kleur grijs
- Asfalt verkeersplateau 60km/u, 10cm hoog, 4.5m lang
- Verkeersplateau 30km/u, 10cm hoog, 1.5m lang BSS kf, kleur grijs
- Markering 1-1 streep, 0.10m breed, van thermoplast, kleur wit
- Driehoeksmarkering 0.50x0.50m, van thermoplast
- instraten 1-1 streep met bss KF, kleur wit
- Haaientand tegel 500x500mm
- Figuratie markering fietsstrook, van thermoplast, kleur wit
- +27.99 Nieuwe ontwerphoogte
- +28.14 Bestaande hoogte
- Bestaande lichtmast
- Bestaande lichtmast verwijderen
- Nieuwe lichtmast (door derden)
- Vervangen armatuur (door derden)
- Vervangen lichtmast (door derden)
- Nieuwe boom aanplanten door derden
- Bestaande boom

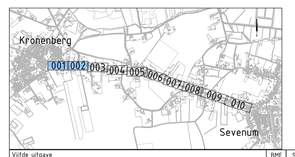

Vijfde uitgave	BME	SN	SB	07-05-2025	5.0
Vierde uitgave	BME	SN	SB	05-03-2025	4.0
Derde uitgave	BME	SN	SB	14-01-2025	3.0
Tweede uitgave	BME	SN	SB	11-11-2024	2.0
Eerste uitgave	BME	SN	RT	18-10-2024	1.0
omschrijving wijziging	acc.	gez	get	datum	ver.

project: Reconstructie de Hees

onderdeel: Bovengrondse infra

opdrachtgever: Gemeente Horst aan de Maas

fase: BO

schaal: 1:200

formaat: A0

blad: 001 van : 005

projectnr.: 23-022

tekeningnr.: TEK-BO-BI-001

DUCOT Engineering & Advies
Kantoor Hertogenbosch: Kantoor Hertogenbosch, Lammenig 82, 5234 MC 's-Hertogenbosch
Kantoor Heerlen/Roermond: Business Center Roerpoort, Nieuw Eyckholtlaan 3 unit 3.0.0, 6043 LA Roermond
Tel: 0475 - 71 13 90, e-mail: info@ducot.nl, website: www.ducot.nl

Alle rechten voor K.V.K. - 74012709 (23-022 GRO_De Hees\23 Bovengrond\23-022-GRO-BI-De Hees.dwg)