

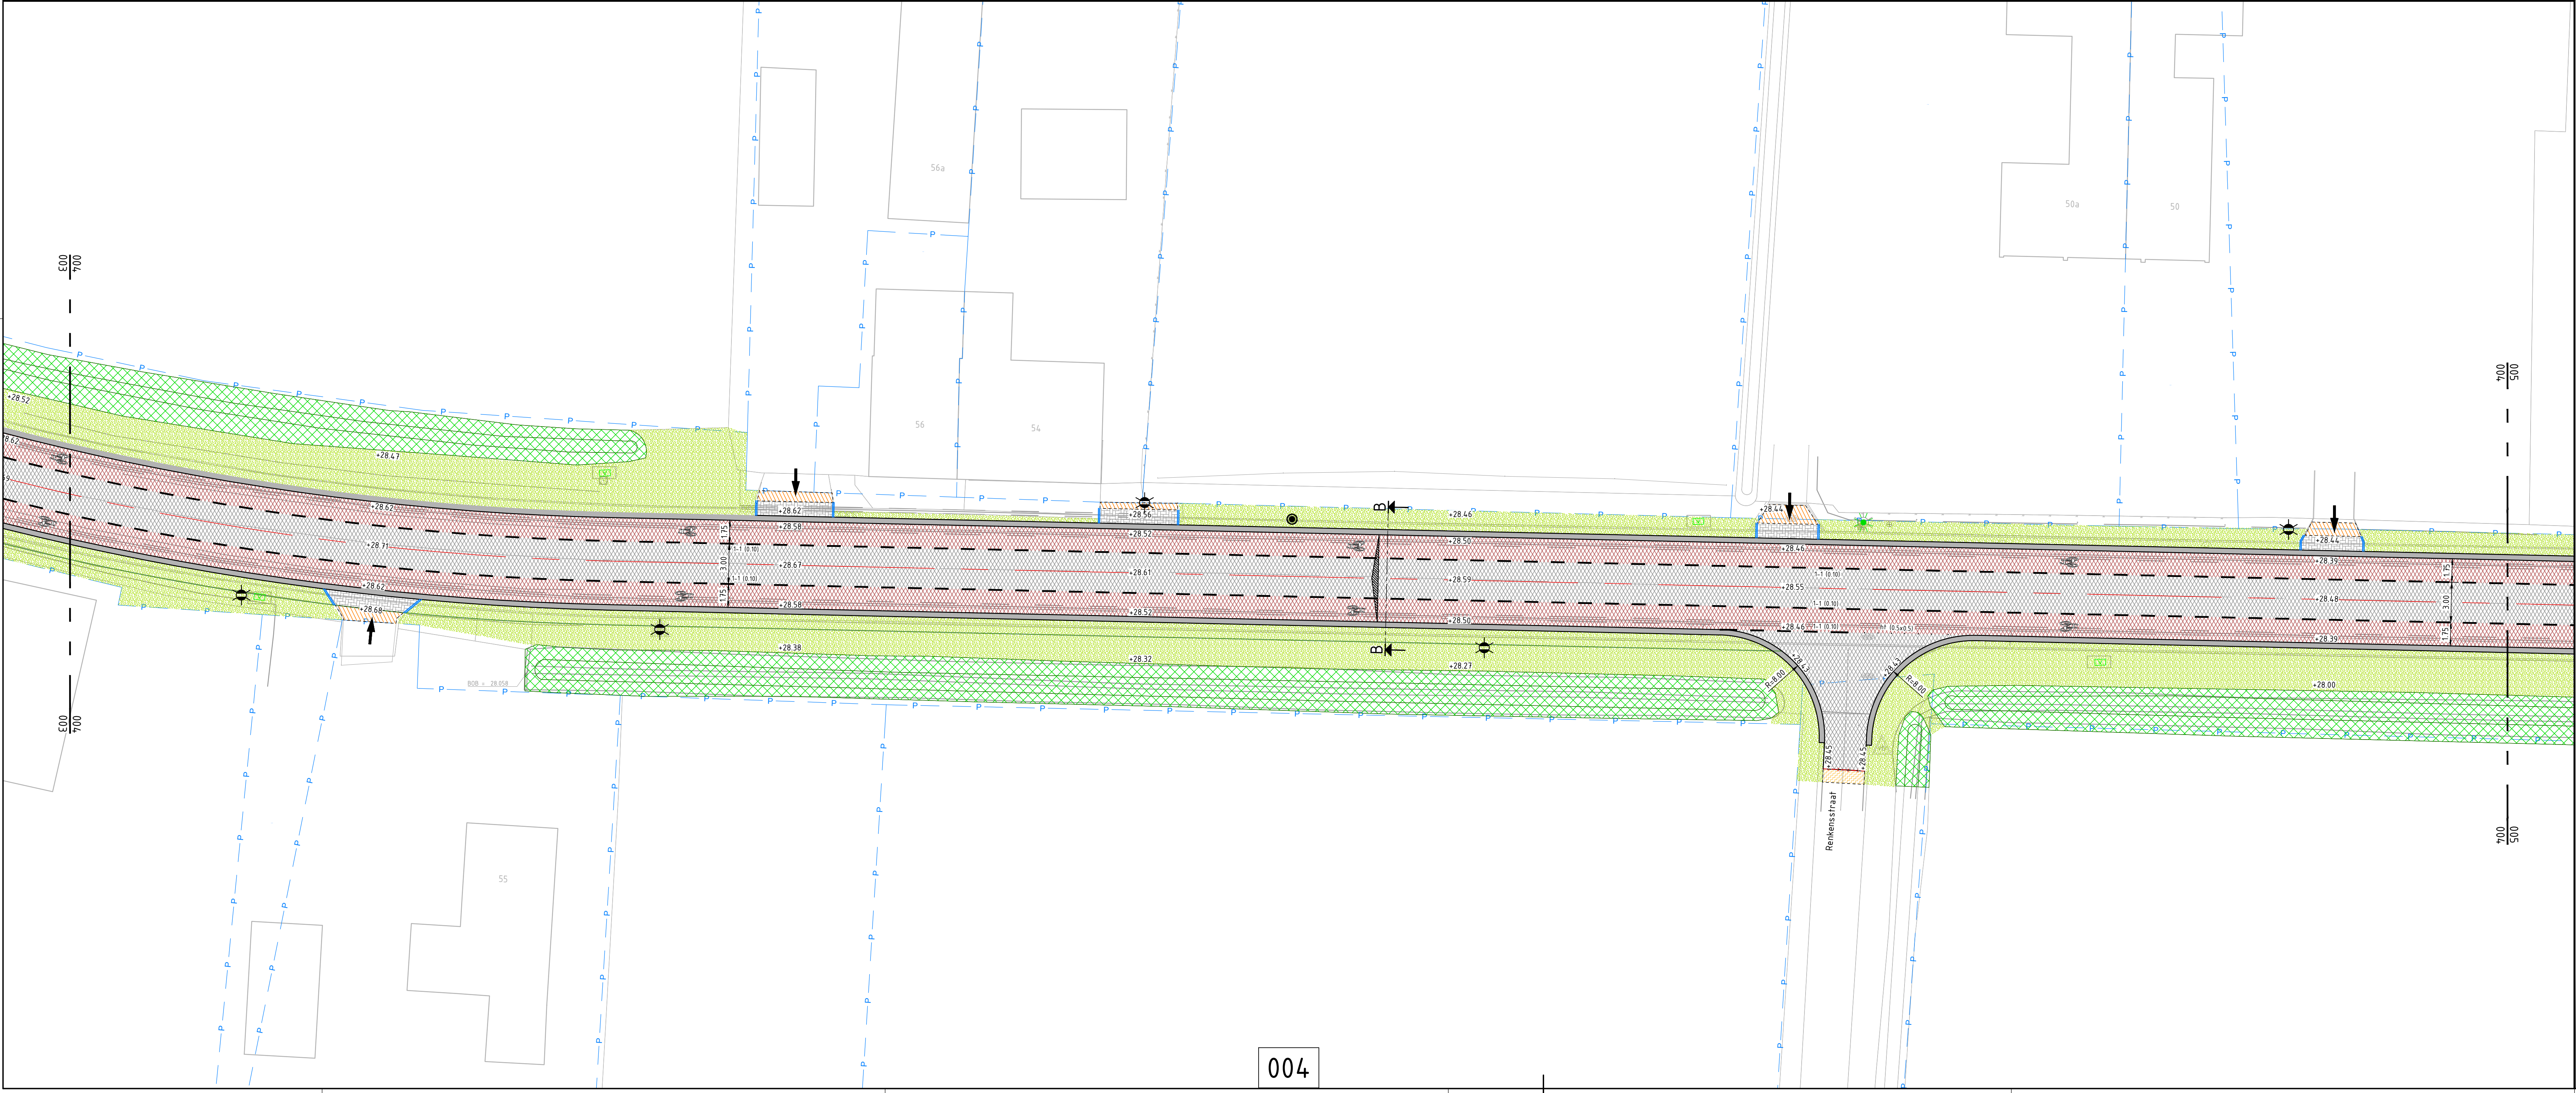


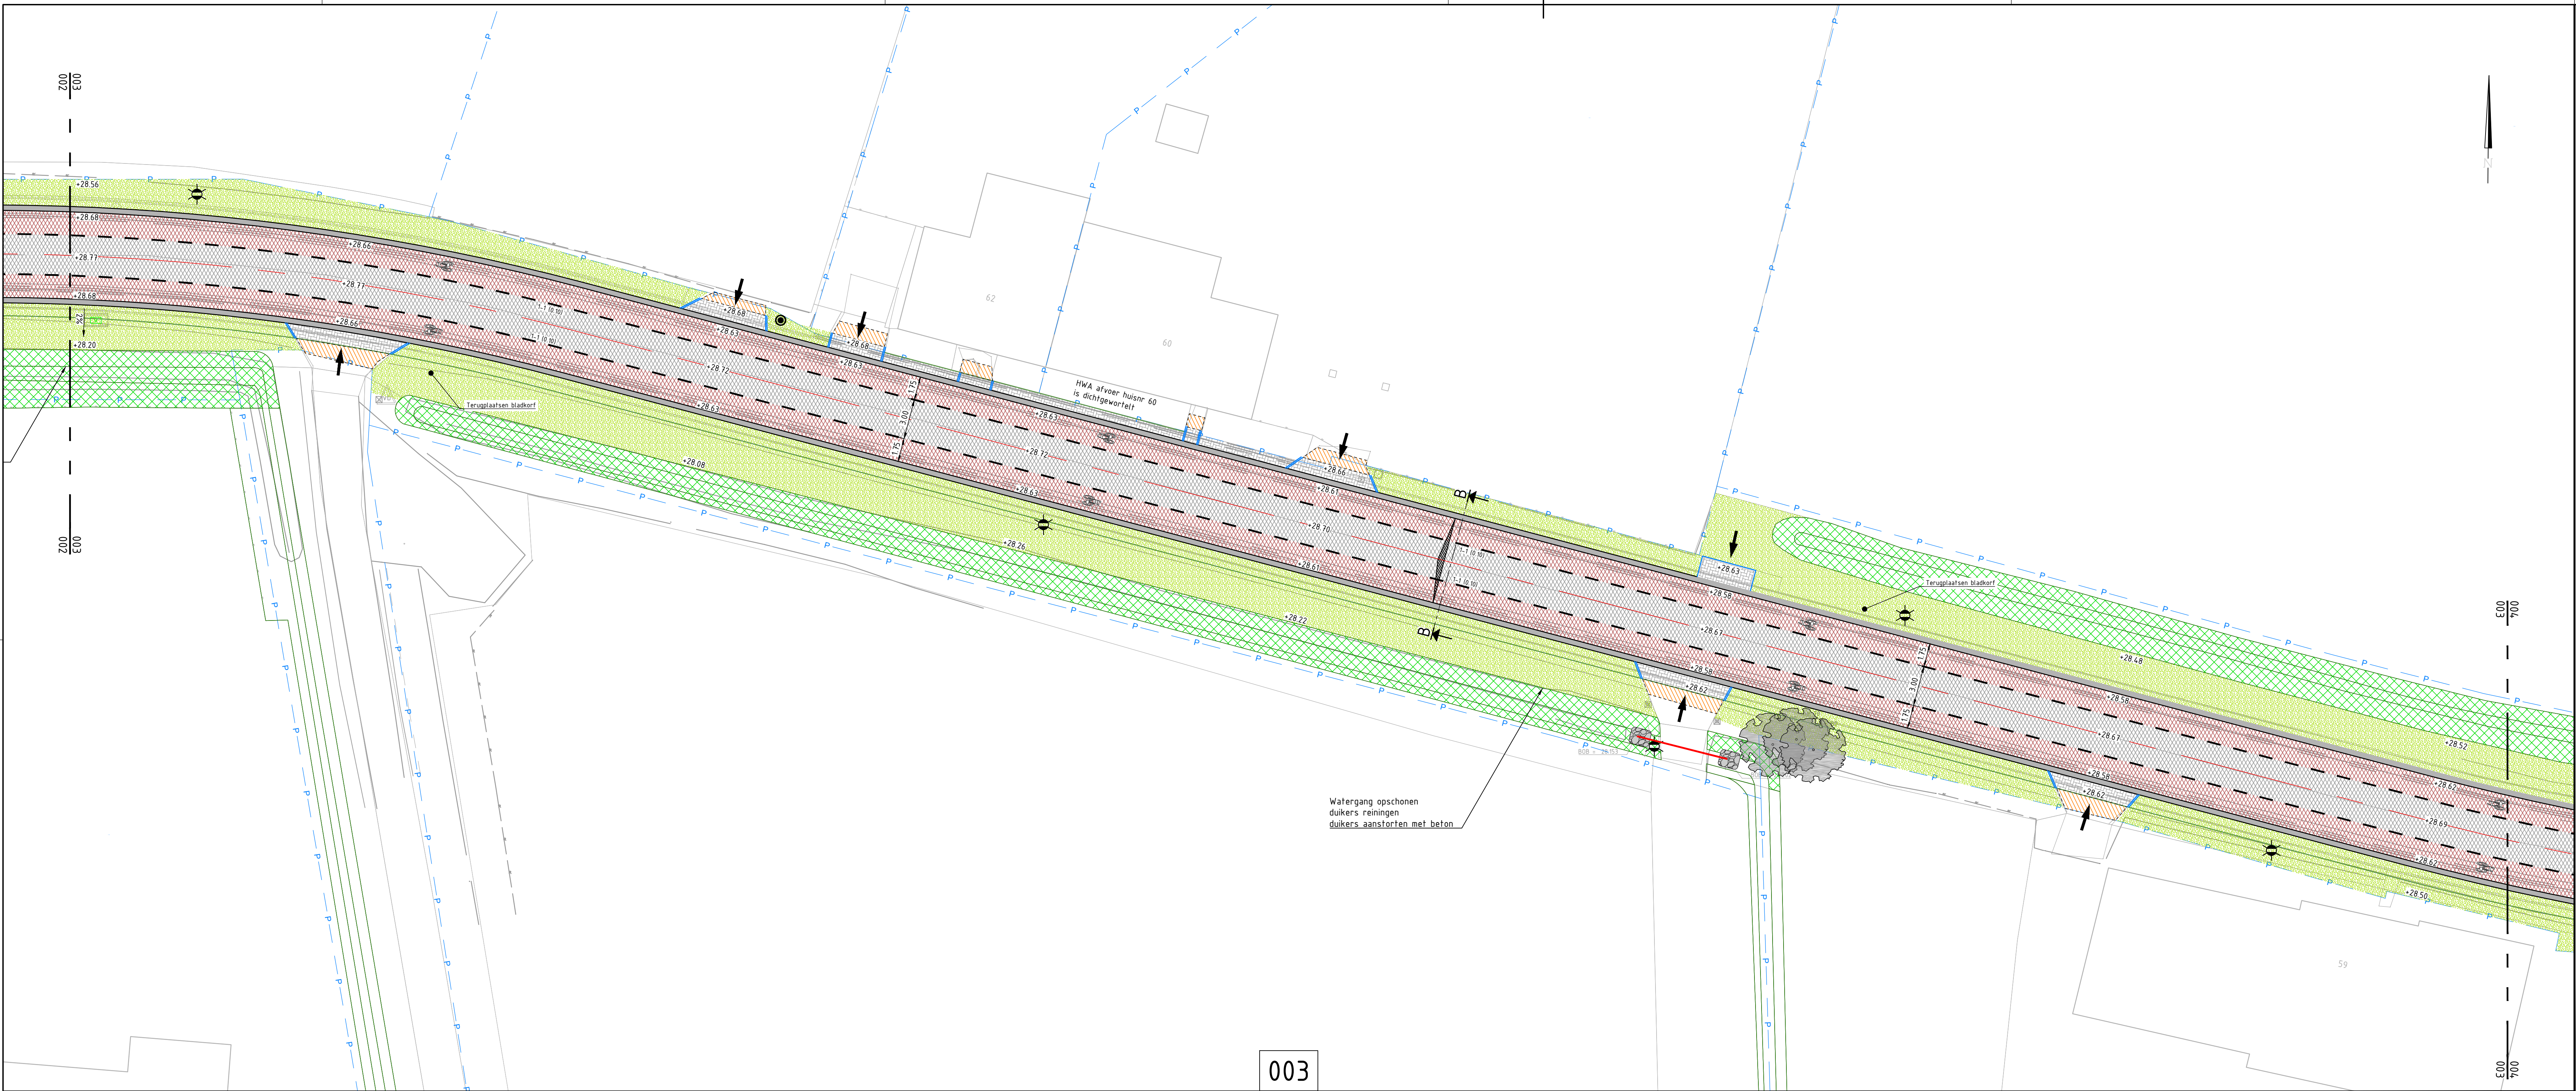

- Legenda
- Kadastralegrens
 - Asfalt
 - 20cm AC 11 SMA-M, 10%
 - 5cm AC 10 SMA-M, 10%
 - 5cm AC 10 SMA-M, 10%
 - Asfalt
 - 20cm AC 11 SMA-M, 10%
 - 5cm AC 10 SMA-M, 10%
 - 5cm AC 10 SMA-M, 10%
 - Betondek 300x300x60mm, grijs, in kortverband t.p.v. inrit in langverband
 - BSS KF, kleur roodbruin, keperverband
 - SBS KF, kleur roodbruin, elleboogverband
 - SBS KF, kleur roodbruin, keperverband
 - BSS kf, kleur grijs, elleboogverband
 - Herprofileren & opnieuw inzaaien bestaande bermen
 - Opschonen en herprofileren watergangen
 - Trottoirband 180/200x250mm in betonspecie incl. kantlaag 2 strekken sbs kf kleur rood in betonspecie
 - Trottoirband 180/200x250mm in betonspecie incl. kantlaag gootegel 150x300x70mm in betonspecie
 - Opsluitband 200x250mm in betonspecie
 - Opsluitband 100x200mm
 - Inritconstructie (conform principedetail 1) 5x BSS KF kleur grijs
 - Inritconstructie (conform principedetail 2) Inritblok 800x80x500mm in betonspecie
 - Bedrijfsinritconstructie (conform principedetail 3) Inritverloopbanden in betonspecie
 - Inritblok 800x80x500mm in betonspecie
 - Verloopband: VBT Opsluitband 200x250mm naar trottoirband 180/200x250mm
 - Betonsoort 0.40m breed 100 mm dik
 - Herstraten bestaande elementenverharding *herstraten bestaande inritten afstemmen met bovengenoemde eigen bestaande materialen
 - Dubbele freestrap
 - Zaagsnede
 - Nieuwe inspectieput met roosterdeksel
 - Nieuwe infiltratiepaal voorzien van Lido-plaat
 - Bestaande putrand vervangen Bestaande putrand in asfalt voorzien van O-link selflevel
 - Bestaande nutskast
 - Trottoirkolk
 - Straatkolk
 - Reinigen bestaande duiker incl. aanbrengen beton
 - Locatie inrit
 - 5 streks gelooft BSS kf, kleur grijs
 - Asfalt verkeerspleau 60m/u, 10cm hoog, 4.5m lang
 - Verkeerspleau 30m/u, 10cm hoog, 15m lang BSS kf, kleur grijs
 - Markering 1-1 streep, 0.10m breed, van thermoplast, kleur wit
 - Driehoeksmarkering 0.50x0.50m, van thermoplast
 - Instraten 1-1 streep met bss KF, kleur wit
 - Haaieland tegel 500x500mm
 - Figuratie markering fietsstrook, van thermoplast, kleur wit
 - Nieuwe ontwerphoogte
 - Bestaande hoogte
 - Bestaande lichtmast
 - Bestaande lichtmast verwijderen
 - Nieuwe lichtmast (door derden)
 - Vervangen armatuur (door derden)
 - Vervangen lichtmast (door derden)
 - Nieuwe boom aanplanten door derden
 - Bestaande boom

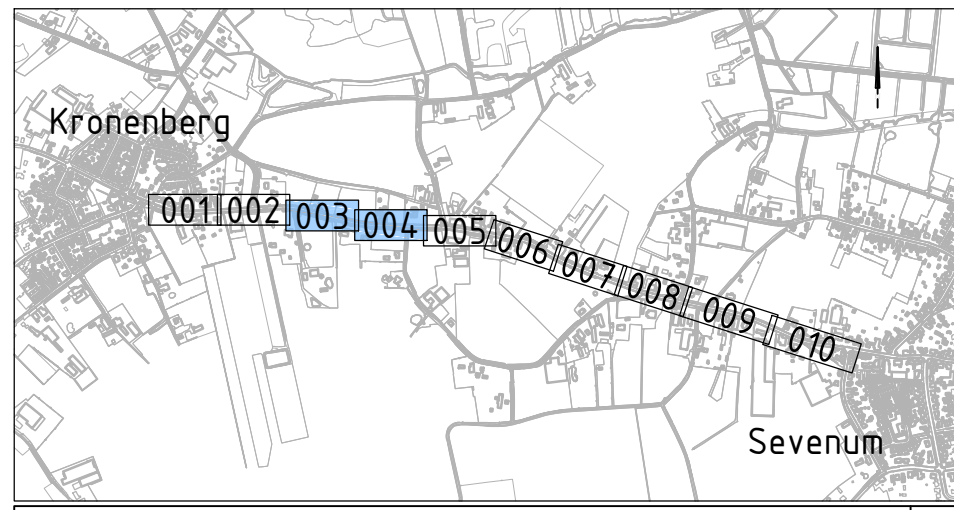

Vijfde uitgave	BME	SN	SB	07-05-2025	5.0
Verde uitgave	BME	SN	SB	05-03-2025	4.0
Derde uitgave	BME	SN	SB	14-01-2025	3.0
Tweede uitgave	BME	SN	SB	11-11-2024	2.0
Eerste uitgave	BME	SN	RT	18-10-2024	1.0
omschrijving wijziging	acc.	gez.	gef.	datum	ver.

Reconstructie de Hees

Bovengrondse infra

Gemeente Horst aan de Maas

Fase : 80

Schaal : 1:200

Formaat : A0

Blad : 002 van 005

Projectnr. : 23-022

Tekeningnr. : TEK-B0-BI-002

DUOT
Engineering & Advies

Korbeur Horst/Severum
Bouwen en Verkeers
06-11-11-11-11

Korbeur Horst/Severum
Bouwen en Verkeers
06-11-11-11-11

Korbeur Horst/Severum
Bouwen en Verkeers
06-11-11-11-11