

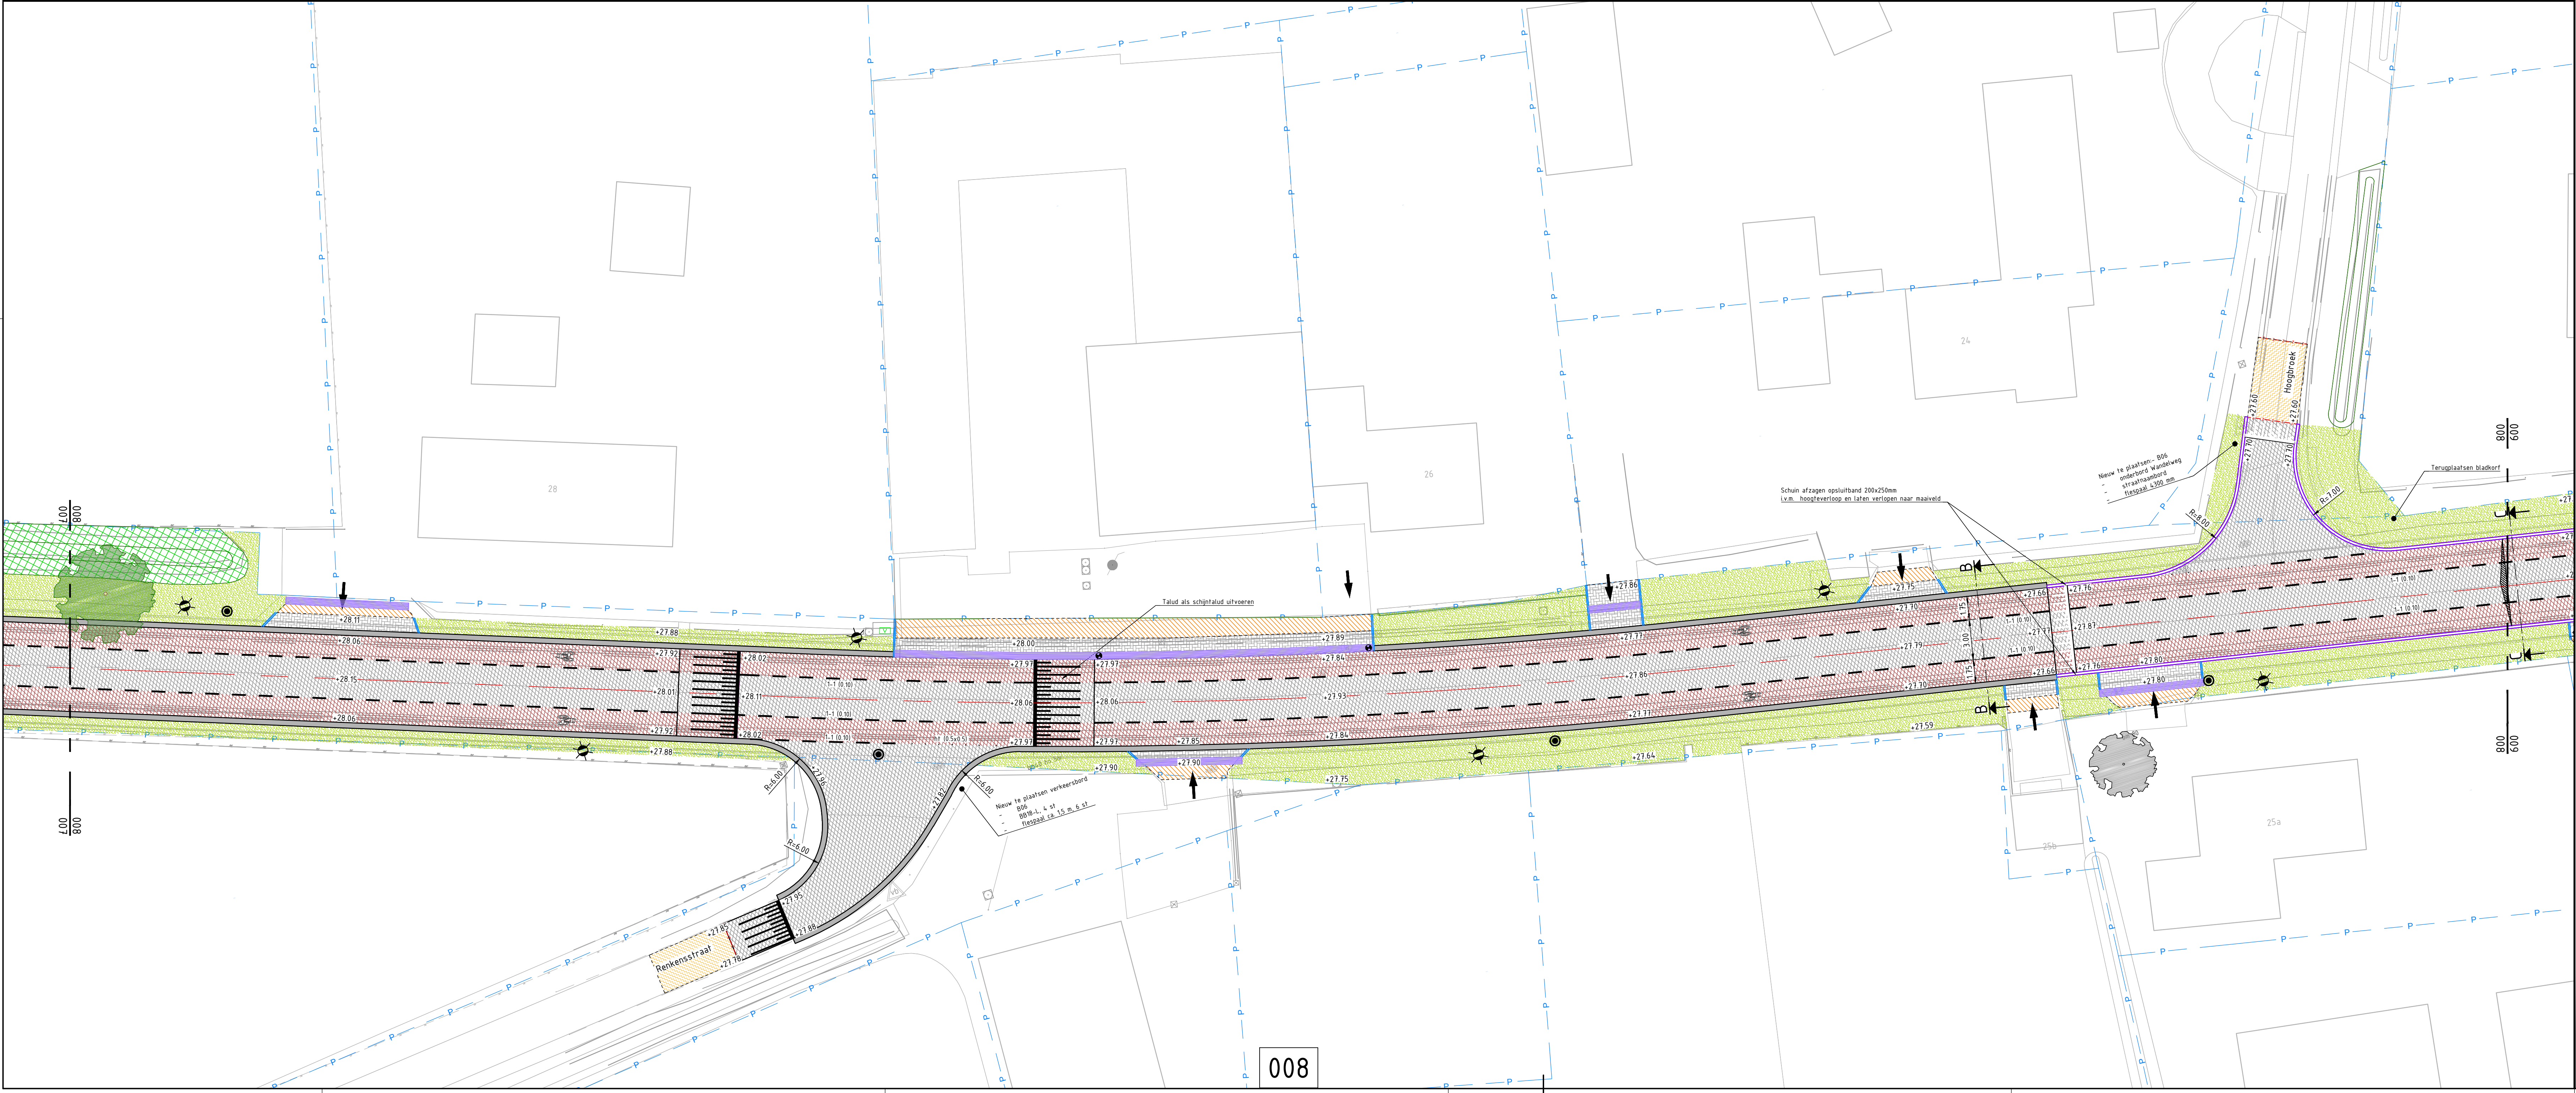


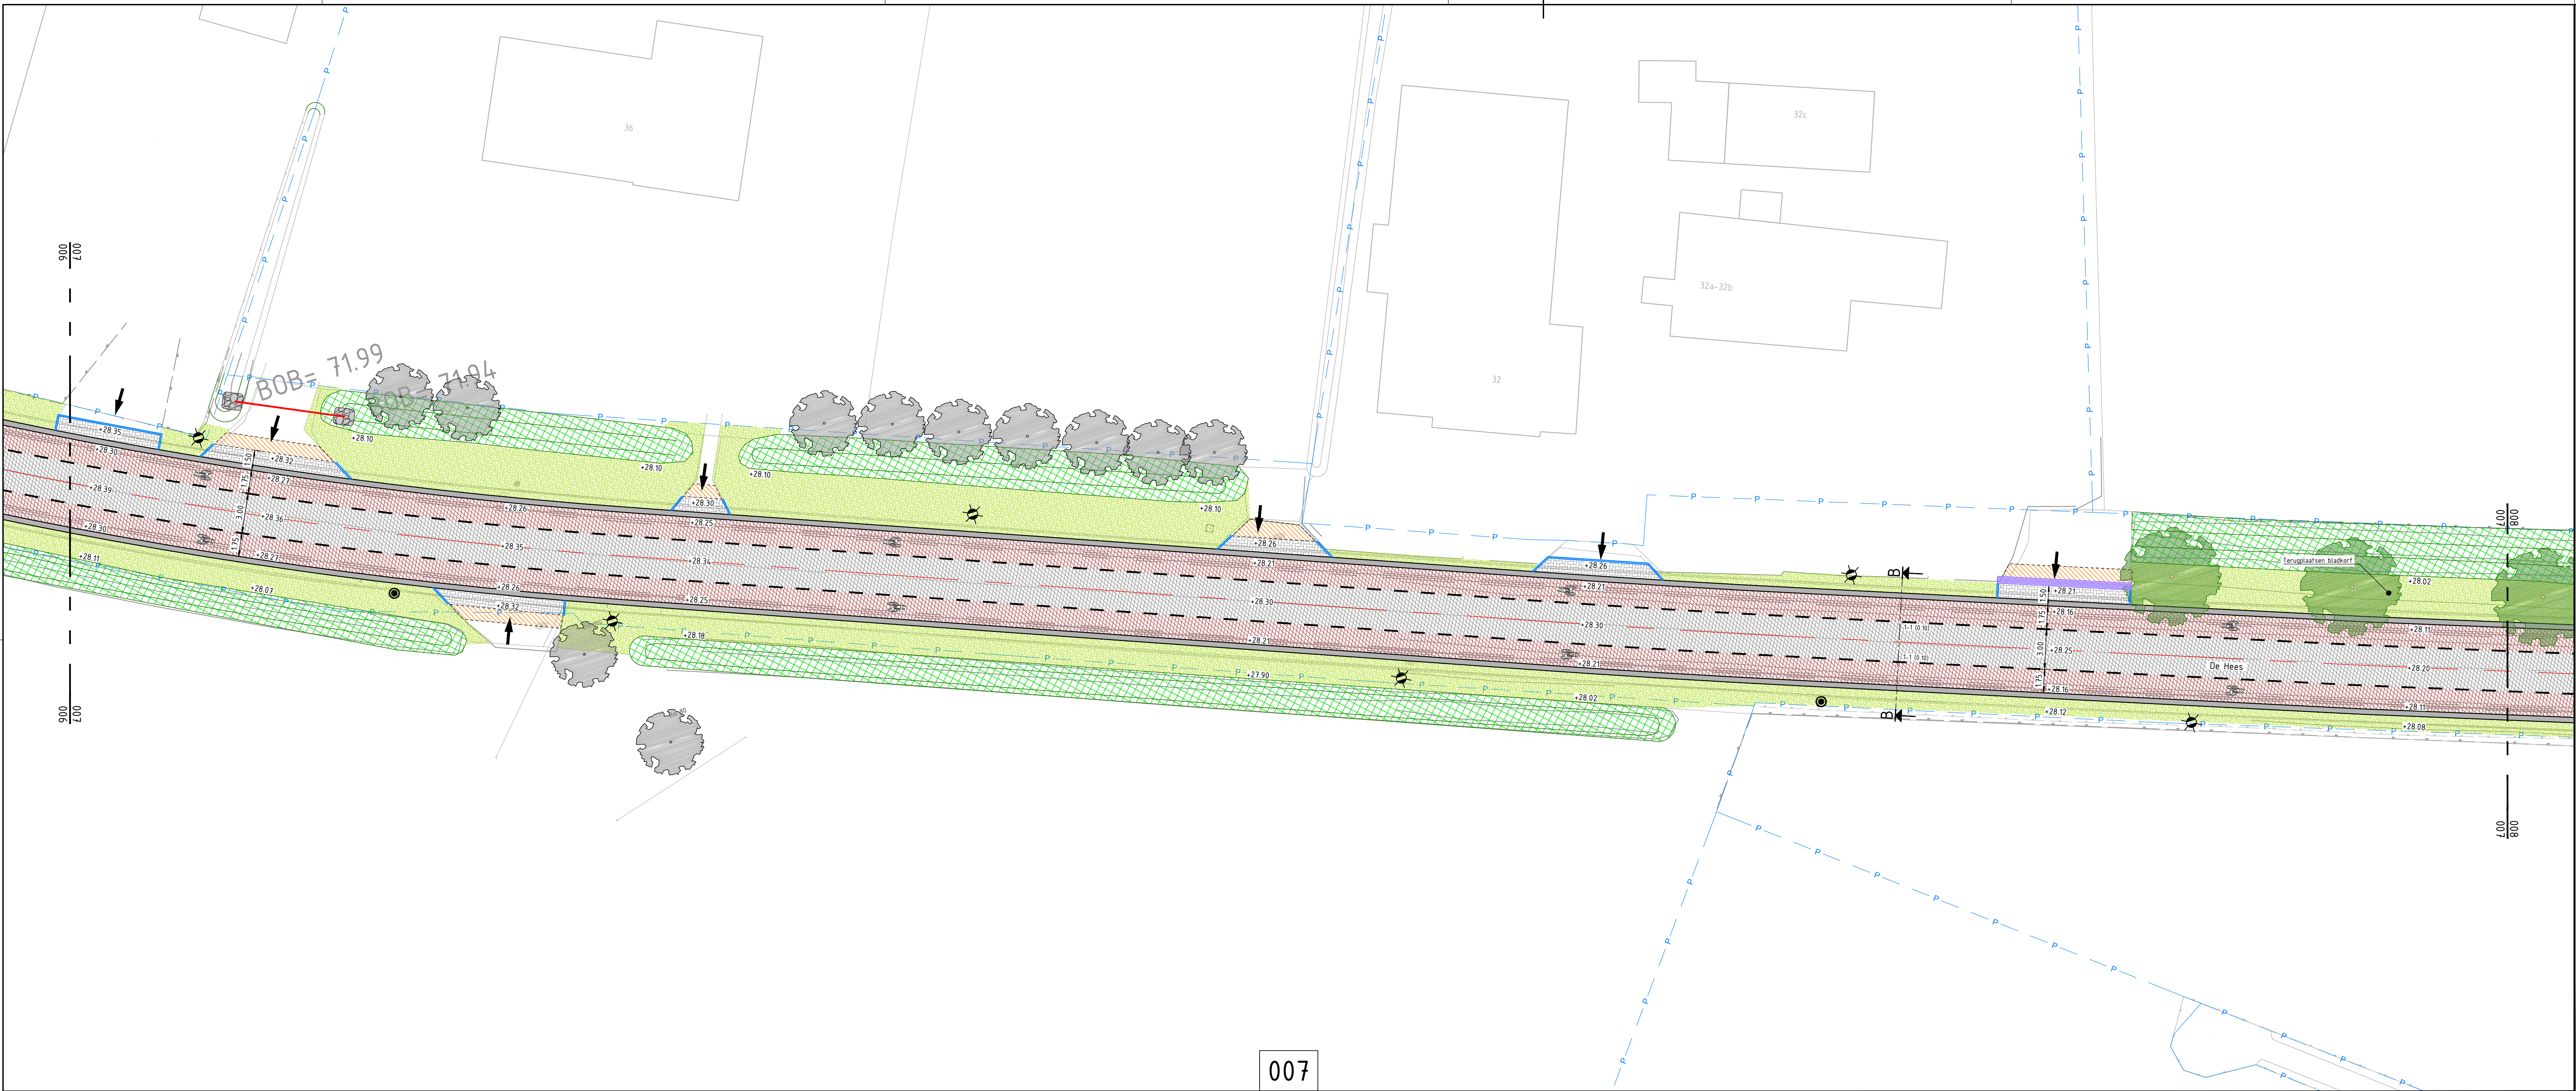

- Legenda**
- Kadastralegrens
 - Asfalt
 - 20cm AC 10 SMA-HL 100
 - 20cm AC 10 SMA-HL 100
 - 20cm AC 10 SMA-HL 100
 - Asfalt
 - 20cm AC 10 SMA-HL 100
 - 20cm AC 10 SMA-HL 100
 - 20cm AC 10 SMA-HL 100
 - Betontegels 300x300x60mm, grijs, in kortverband
 - BSS KF, kleur roodbruin, keperverband
 - SBS KF, kleur roodbruin, elleboogverband
 - SBS KF, kleur roodbruin, keperverband
 - BSS kf, kleur grijs, elleboogverband
 - Herprofilen en opnieuw inzaaien bestaande bermen
 - Opschonen en herprofilen watergangen
 - Trottoirband 180x200x250mm in betonspecie
 - Trottoirband 180x200x250mm in betonspecie
 - Trottoirband 180x200x250mm in betonspecie
 - Opsluitband 200x250mm in betonspecie
 - Opsluitband 100x200mm
 - Inritconstructie (conform principedetail 1)
 - Inritconstructie (conform principedetail 2)
 - Bedrijfsinritconstructie (conform principedetail 3)
 - Inritblok 800x180x500mm in betonspecie
 - Verloopband
 - Verloopband 200x250mm naar trottoirband 180x200x250mm
 - Betonstrook 0.40m breed
 - Herstraten bestaande elementenverharding
 - Herstraten bestaande elementenverharding
 - Dubbele freestrap
 - Zaagsnede
 - Nieuwe inspectieput met roosterdeksel
 - Nieuwe infiltratiepaal voorzien van Labolast
 - Bestaande putrand vervangen
 - Bestaande putrand in asfalt voorzien van 0-link selflevel
 - Bestaande nutskast
 - Trottoirkolk
 - Straatkolk
 - Reinigen bestaande duiker incl. aanbrengen beton
 - Locatie inrit
 - 5 streks molgoot BSS kf, kleur grijs
 - Asfalt verkeersplateau 60km/u, 10cm hoog, 4.5m lang
 - Verkeersplateau 30km/u, 10cm hoog, 1.5m lang
 - Markering 1-1 streep, 0.10m breed, van thermoplast, kleur wit
 - Driehoeksmarkering 0.50x0.50m, van thermoplast
 - instraten 1-1 streep met bss KF, kleur wit
 - Haientand tegel 500x500mm
 - Figuratie markering fietsstrook, van thermoplast, kleur wit
 - Nieuwe ontwerphoogte
 - Bestaande hoogte
 - Bestaande lichtmast
 - Bestaande lichtmast verwijderen
 - Nieuwe lichtmast (door derden)
 - Vervangen armatuur (door derden)
 - Vervangen lichtmast (door derden)
 - Nieuwe boom aanplanten door derden
 - Bestaande boom

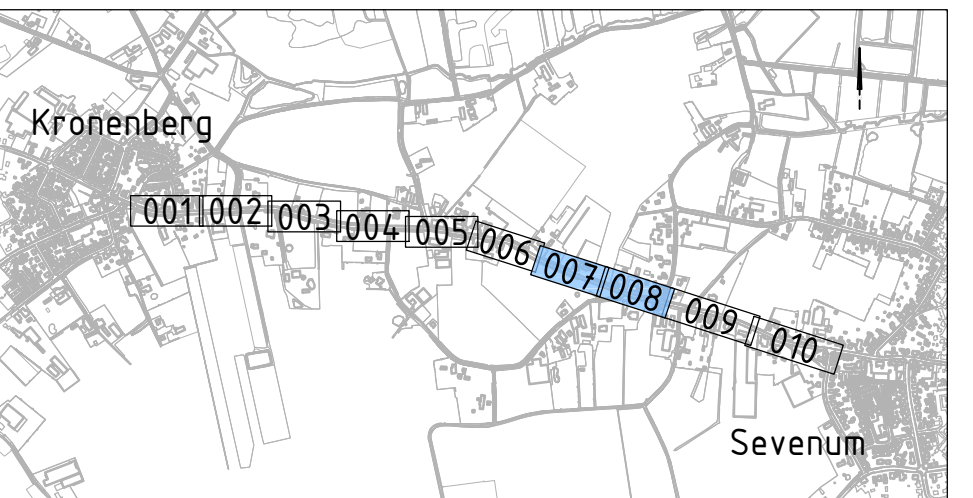

Vijfde uitgave	BME	SN	SB	07-05-2025	5.0
Viende uitgave	BME	SN	SB	05-03-2025	4.0
Derde uitgave	BME	SN	SB	14-01-2025	3.0
Tweede uitgave	BME	SN	SB	11-11-2024	2.0
Eerste uitgave	BME	SN	RT	18-10-2024	1.0
omschrijving wijziging	acc.	gez.	gef.	datum	ver.

project **Reconstructie de Hees**

onderdeel **Bovengrondse infra**

opdrachtgever **Gemeente Horst aan de Maas**

fase **80**

schaal **1:200**

formaat **A0**

blad **005** van **005**

projectnr. **23-022**

tekeningenr. **TEK-B0-BI-004**

DUCOT
Engineering & Advies

Korbeur Horst/Severum
Bouwen aan de Maas
0048 16 123456789
0234 123456789
www.ducot.nl

Korbeur te Heerlen
Ledenweg 10
0248 123456789
0248 123456789
www.ducot.nl

Tel 0475 - 11 12 34
e-mail info@ducot.nl
webshop www.ducot.nl