

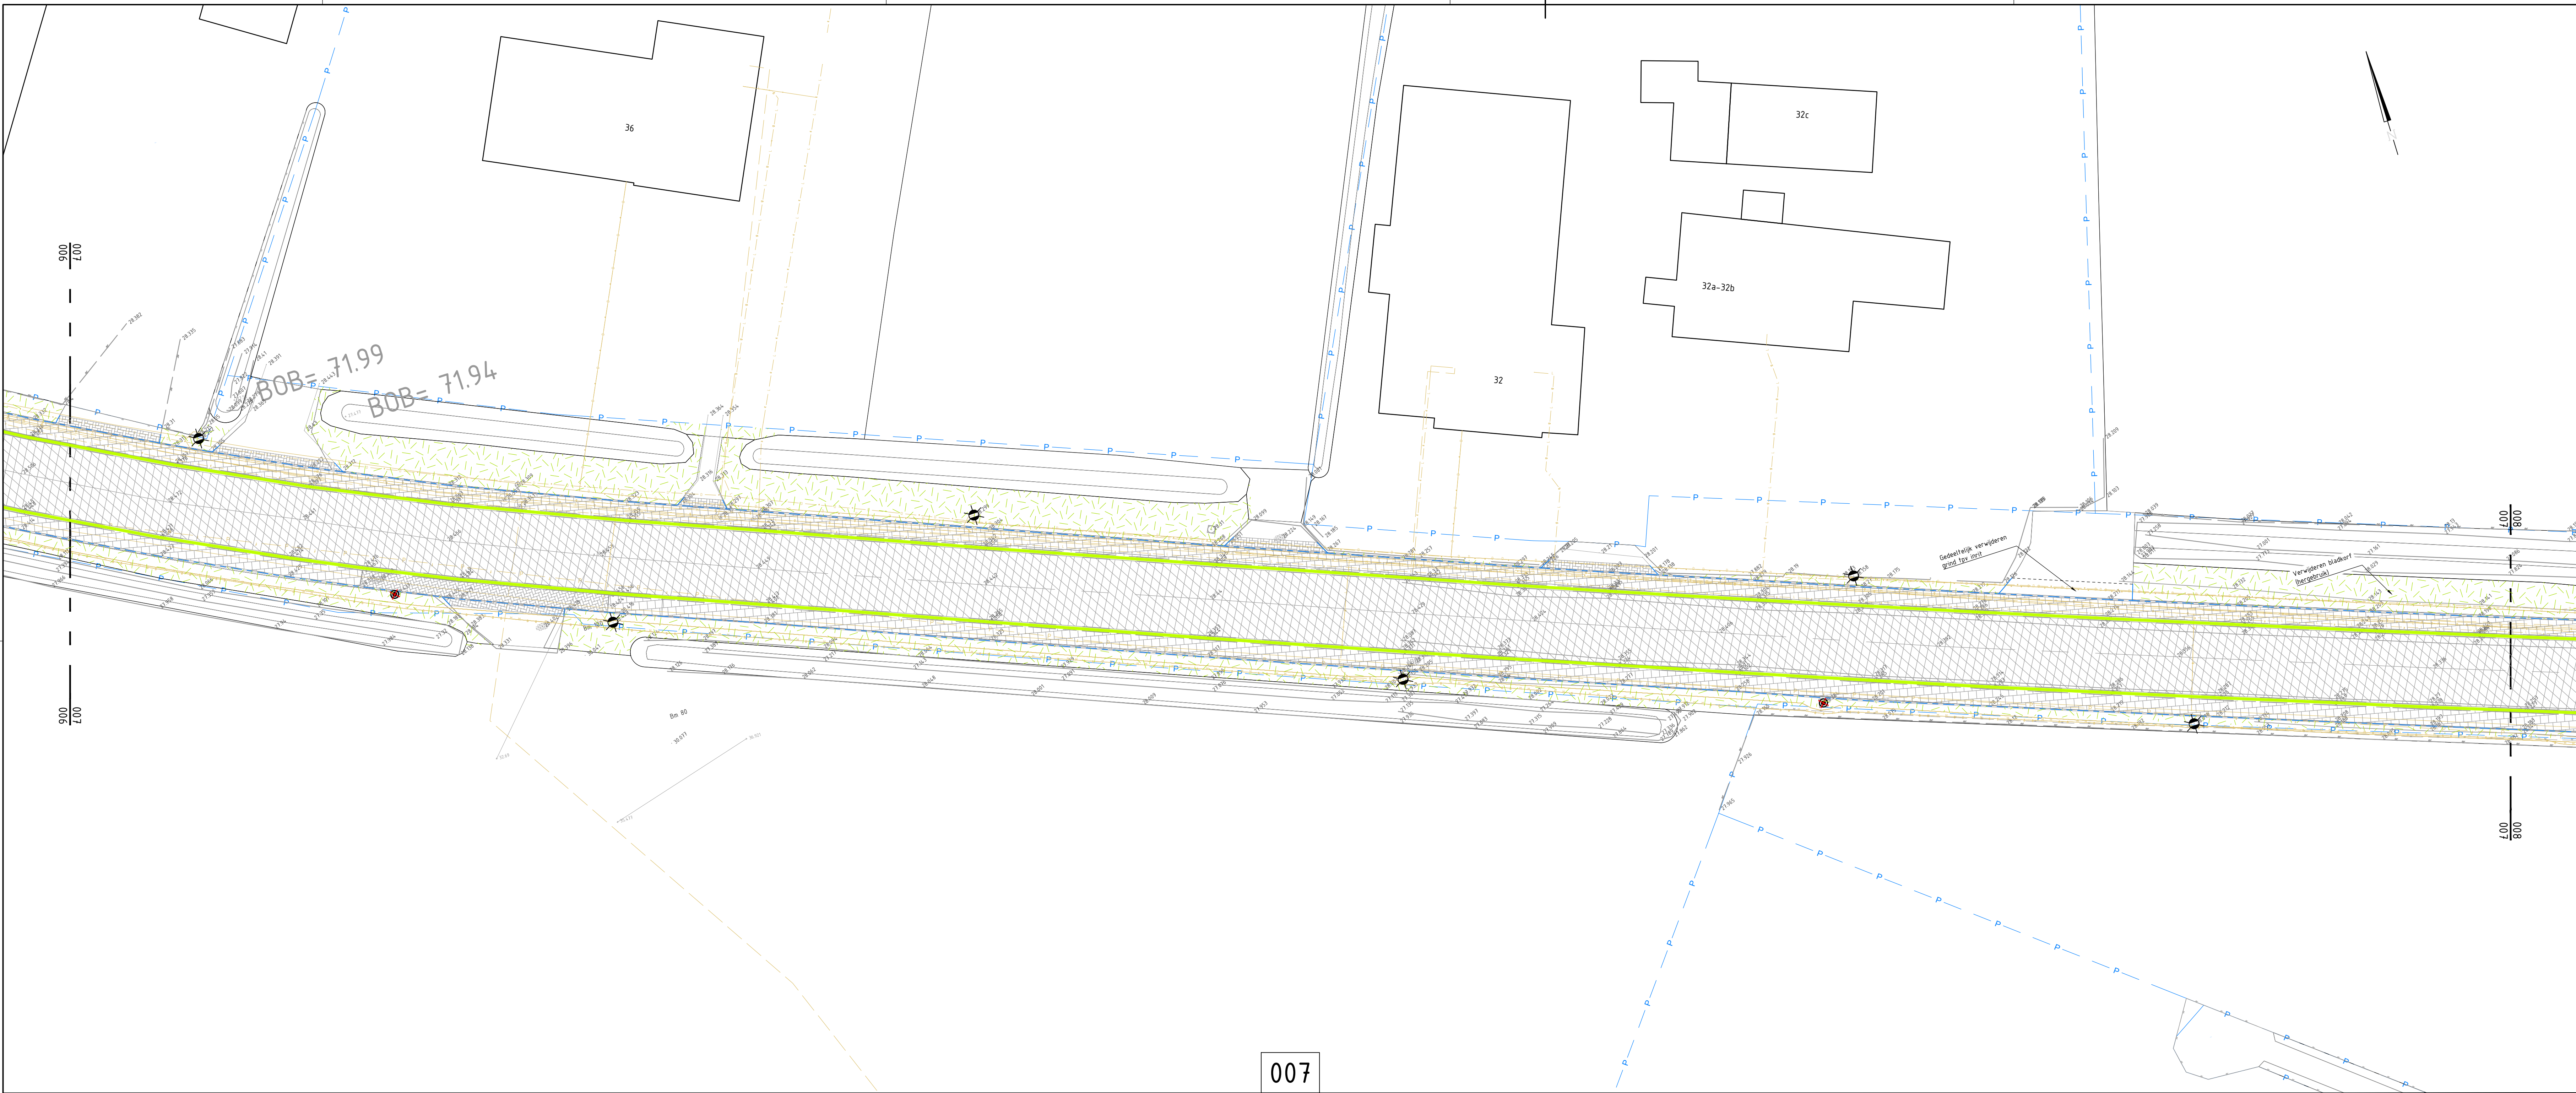


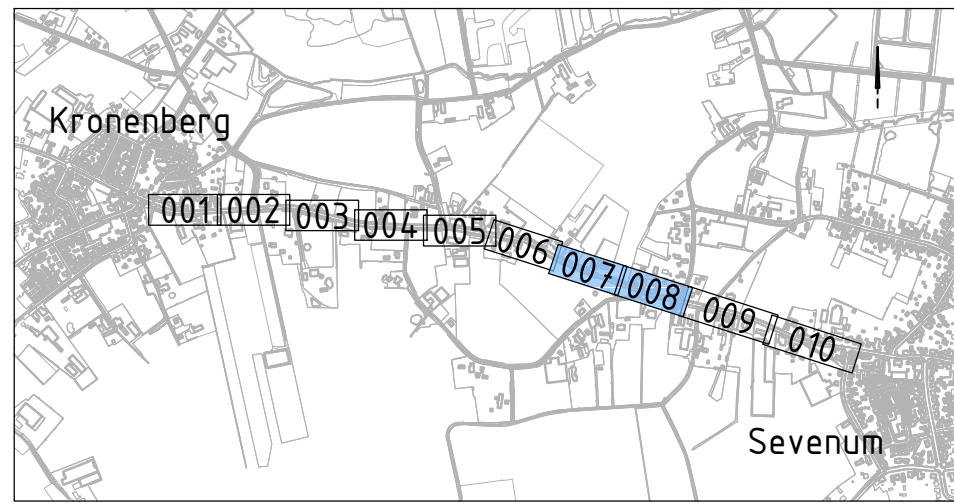

- Legenda
- Perceelsgrens
  - Zaagsnede asfalt
  - Opbreken asfaltverharding feervrij
  - Opbreken asfaltverharding feerverdacht
  - Opbreken elementenverharding BSS
  - Opbreken elementenverharding SBS
  - Opbreken elementenverharding betontegels
  - Opbreken grasbetontegels
  - Opbreken trottoirband
  - Opbreken opsluitband
  - Verwijderen 3 streks molgoot bss kf
  - Opbreken rijbaanscheiding 2 strekken BSS kf wit en 1 strek BSS kf grijs
  - Verwijderen afzetpaal div. afmetingen
  - Verwijderen kolk
  - Verwijderen putrand met dekset
  - Bestaande lichtmast
  - Opnemen danwel verplaatsen van bestaande lichtmast (door derden)
  - Frezen/maaien gazon
  - Bestaande boom
  - Laagspanning
  - Middenspanning
  - Hoogspanning
  - Gas lage druk
  - Gas hoge druk
  - Waterleiding
  - Datakabel
  - Perleiding

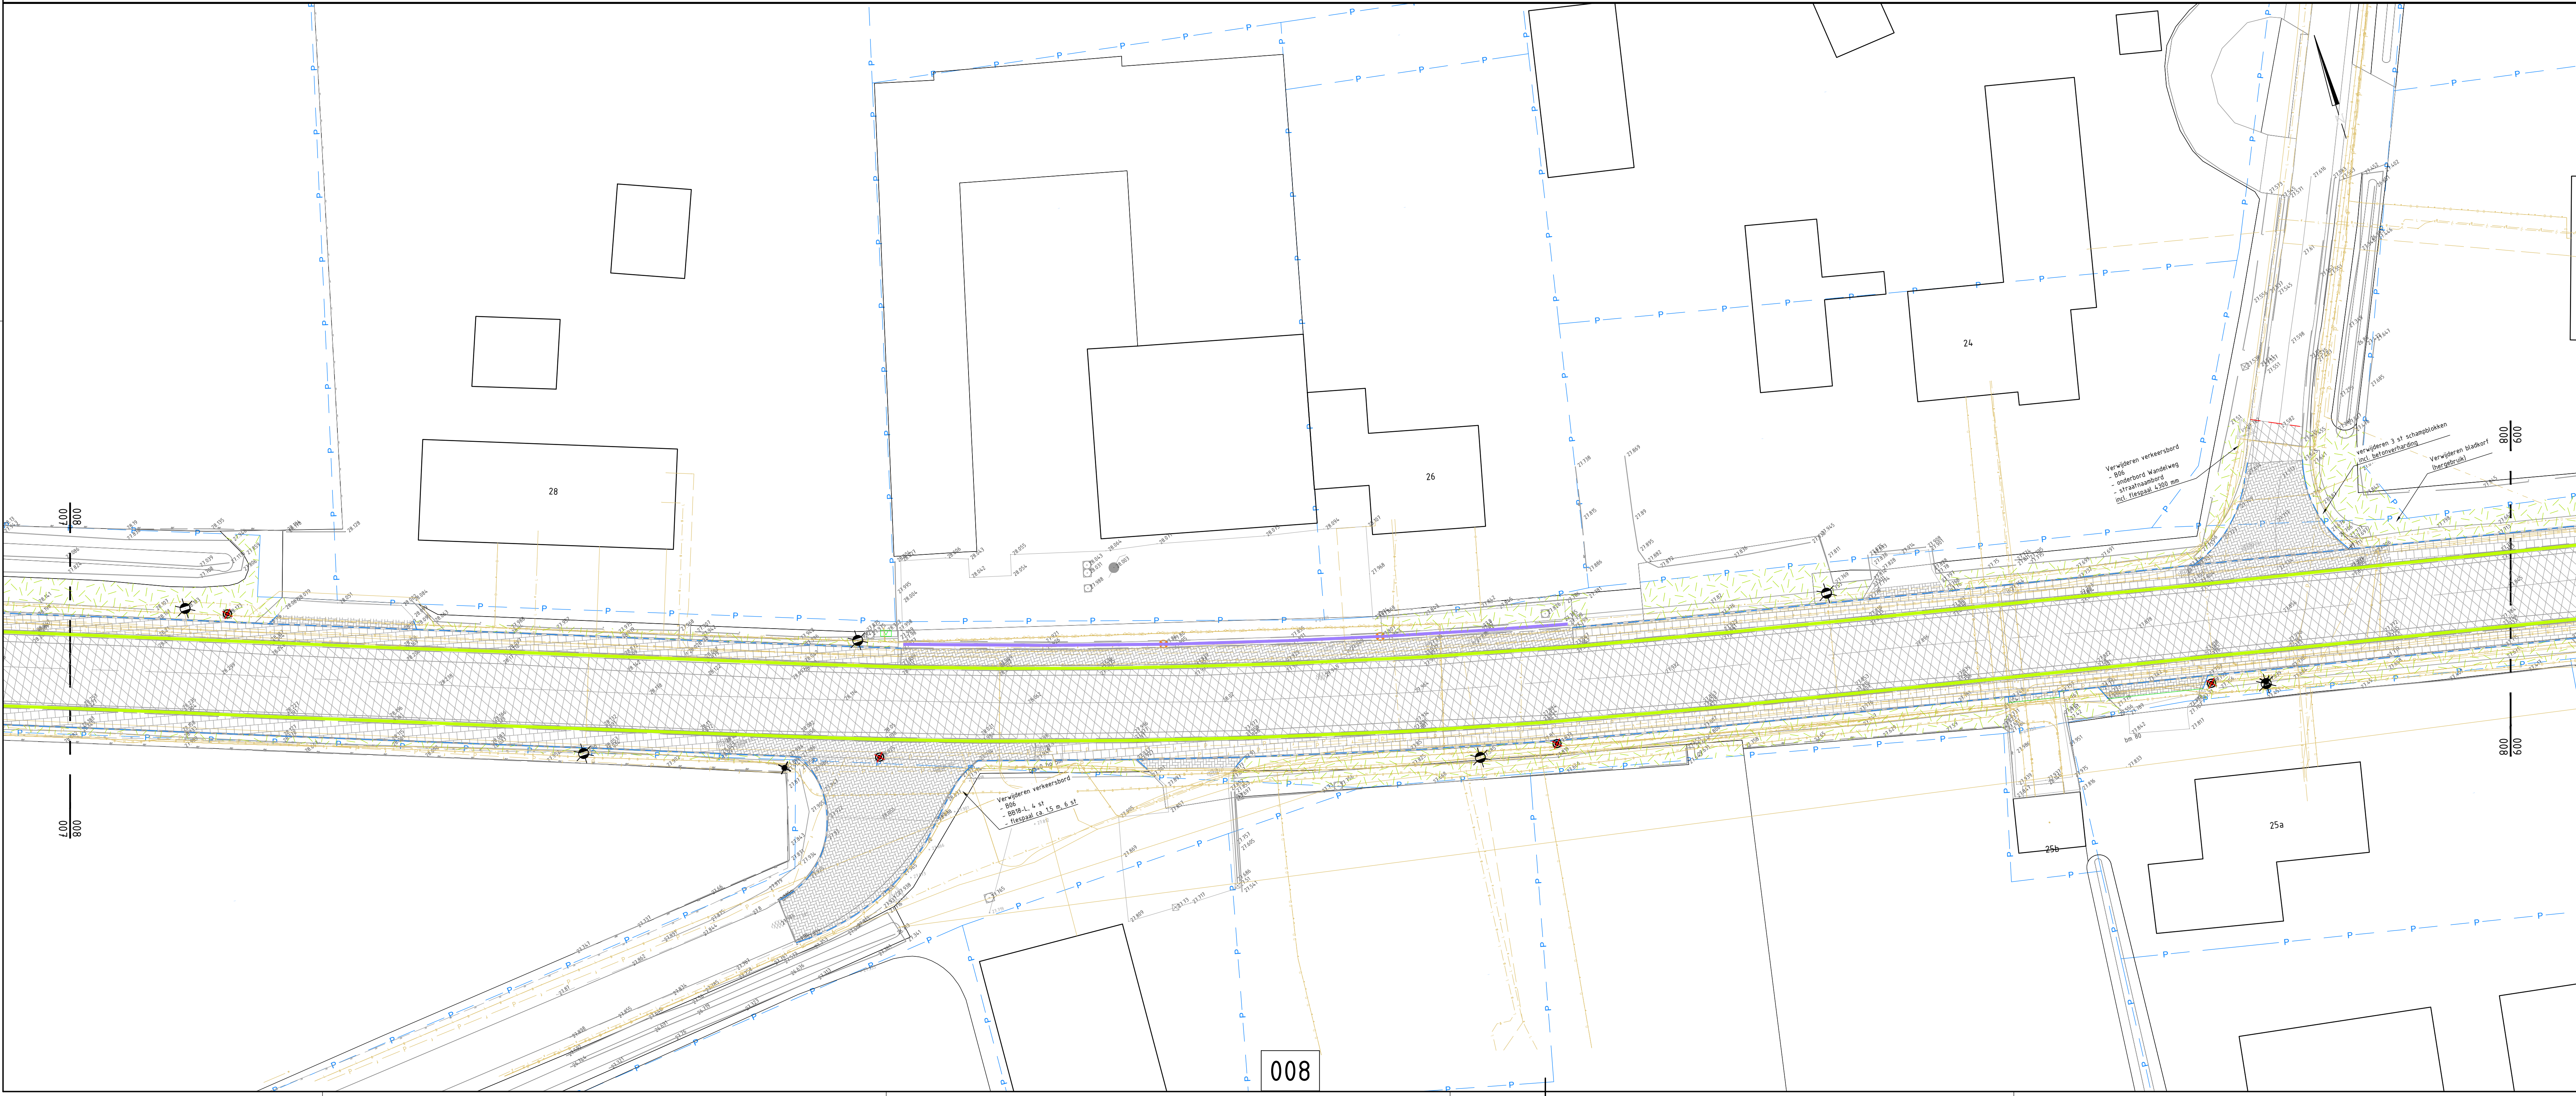

|                        |      |      |      |            |      |
|------------------------|------|------|------|------------|------|
| Verde uitgave          | BME  | SN   | SB   | 07-05-2025 | L.0  |
| Derde uitgave          | BME  | SN   | SB   | 05-03-2025 | 3.0  |
| Tweede uitgave         | BME  | SN   | BH   | 14-02-2025 | 2.0  |
| Eerste uitgave         | BME  | SN   | RT   | 11-11-2024 | 1.0  |
| omschrijving wijziging | acc. | gez. | gef. | datum      | ver. |

Reconstructie de Hees

Op te breken

Gemeente Horst aan de Maas

Fase : 80

Schaal : 1:200

Formaat : A0

Blad : 005 van : 005

Projectnr. : 23-022

Tekeningnr. : TEK-80-08-004

Korbeer - Heesgenodich

Korbeer - Heesgenodich

Tel: 0175 - 11 12 90

E-mail: info@korbeer.nl

Website: www.korbeer.nl

**DUCOT**

Engineering & Advies