

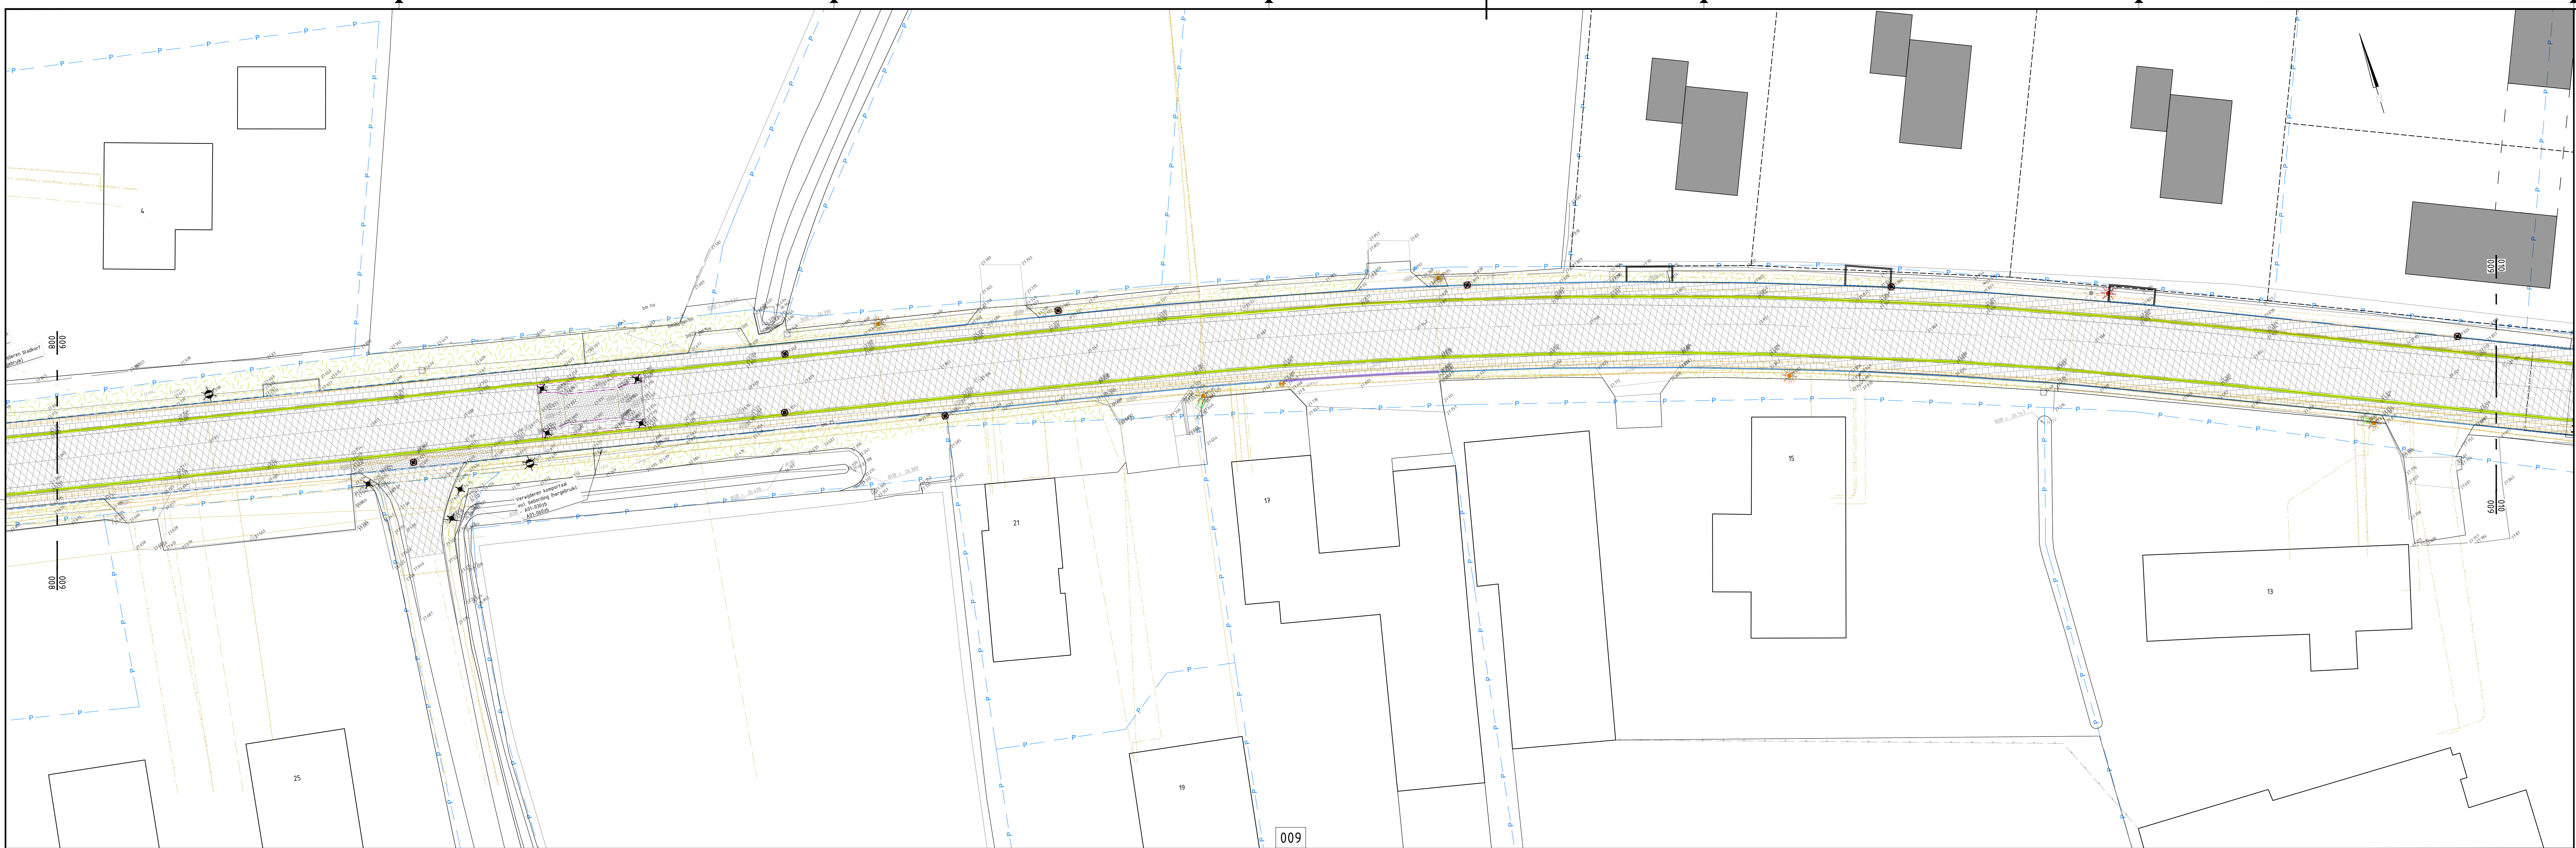


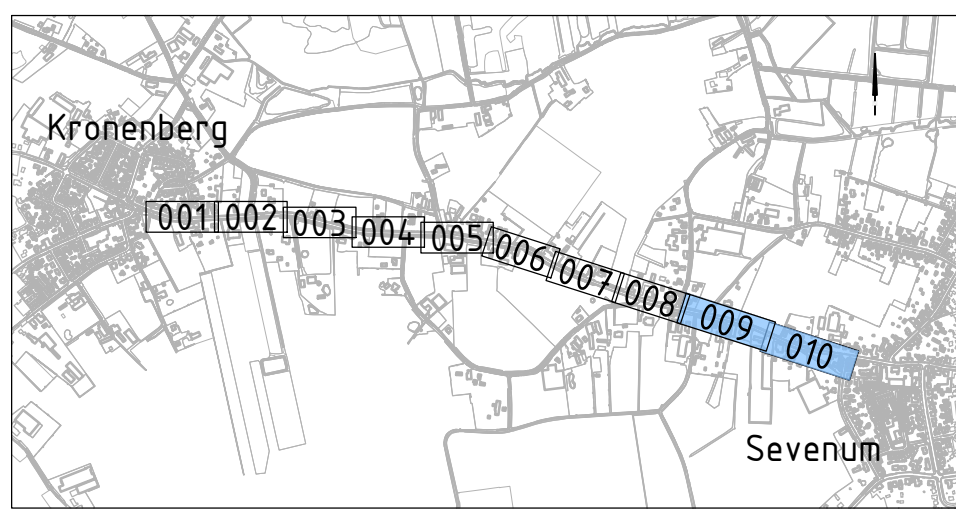

- Legenda
- Perceelsgrens
 - Zaagsnede asfalt
 - Opbreken asfaltverharding teervrij
 - Opbreken asfaltverharding teerverdacht
 - Opbreken elementenverharding BSS
 - Opbreken elementenverharding SBS
 - Opbreken elementenverharding betontegels
 - Opbreken grasbetontegels
 - Opbreken trottoirband
 - Opbreken opsluitband
 - Verwijderen 3 streks molgoot bos kf
 - Opbreken rijsbaanscheiding 2 strekken BSS kf wit en 1 strek BSS kf grijs
 - Verwijderen afzetpaal div. afmetingen
 - Verwijderen kolk
 - Verwijderen putrand met dekkel
 - Bestaande lichtmast
 - Opnemen danwel verplaatsen van bestaande lichtmast (door derden)
 - Frezen/maaien gras
 - Bestaande boom
 - Laagspanning
 - Middenspanning
 - Hoogspanning
 - Gas lage druk
 - Gas hoge druk
 - Waterleiding
 - Datakabel
 - Persleiding

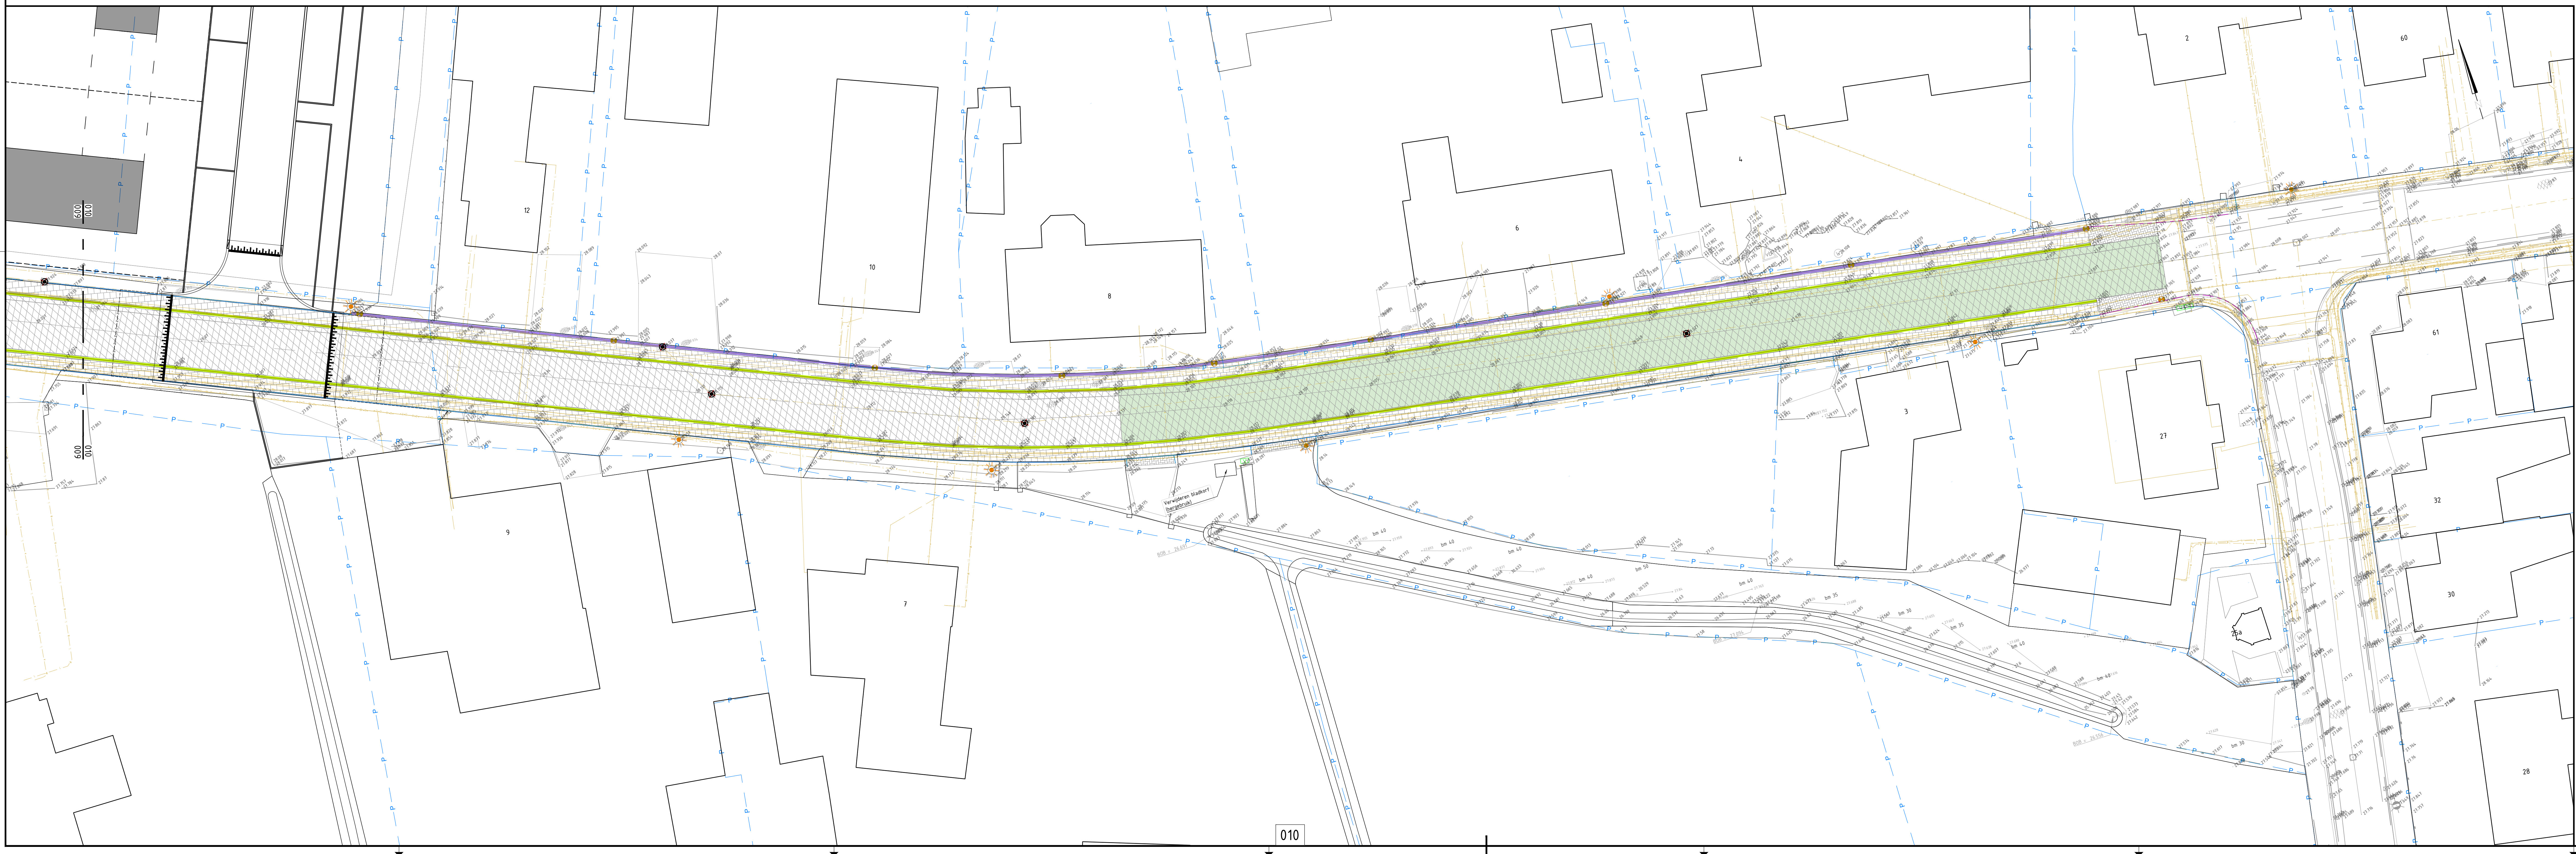

Versie uitgave	BHE	SN	SB	07-09-2025	4.0
Deide uitgave	BHE	SN	SB	05-03-2025	3.0
Tweede uitgave	BHE	SN	SB	14-02-2025	2.0
Eerste uitgave	BHE	SN	SB	16-10-2024	1.0
aanwijzing wijziging	acc.	gez.	get.	dalen	ver.
project	Reconstructie de Hees				
onderdeel	Op te breken				
opdrachtgever	Gemeente Horst aan de Maas				
fase	B0				
schaal	1:200				
formaat	A0 (1x70cm)				
blad	005 van 005				
projectnr	23-022				
tekening	TEK-B0-DB-005				

DUCOT
Engineering & Advies

Koninkrijk der Nederlanden
Bouwen en Wonen
Dienst van de Maas
Dienst van de Maas
Dienst van de Maas

Tel: 0475 - 71 19 00
e-mail: info@ducot.nl
www: www.ducot.nl