



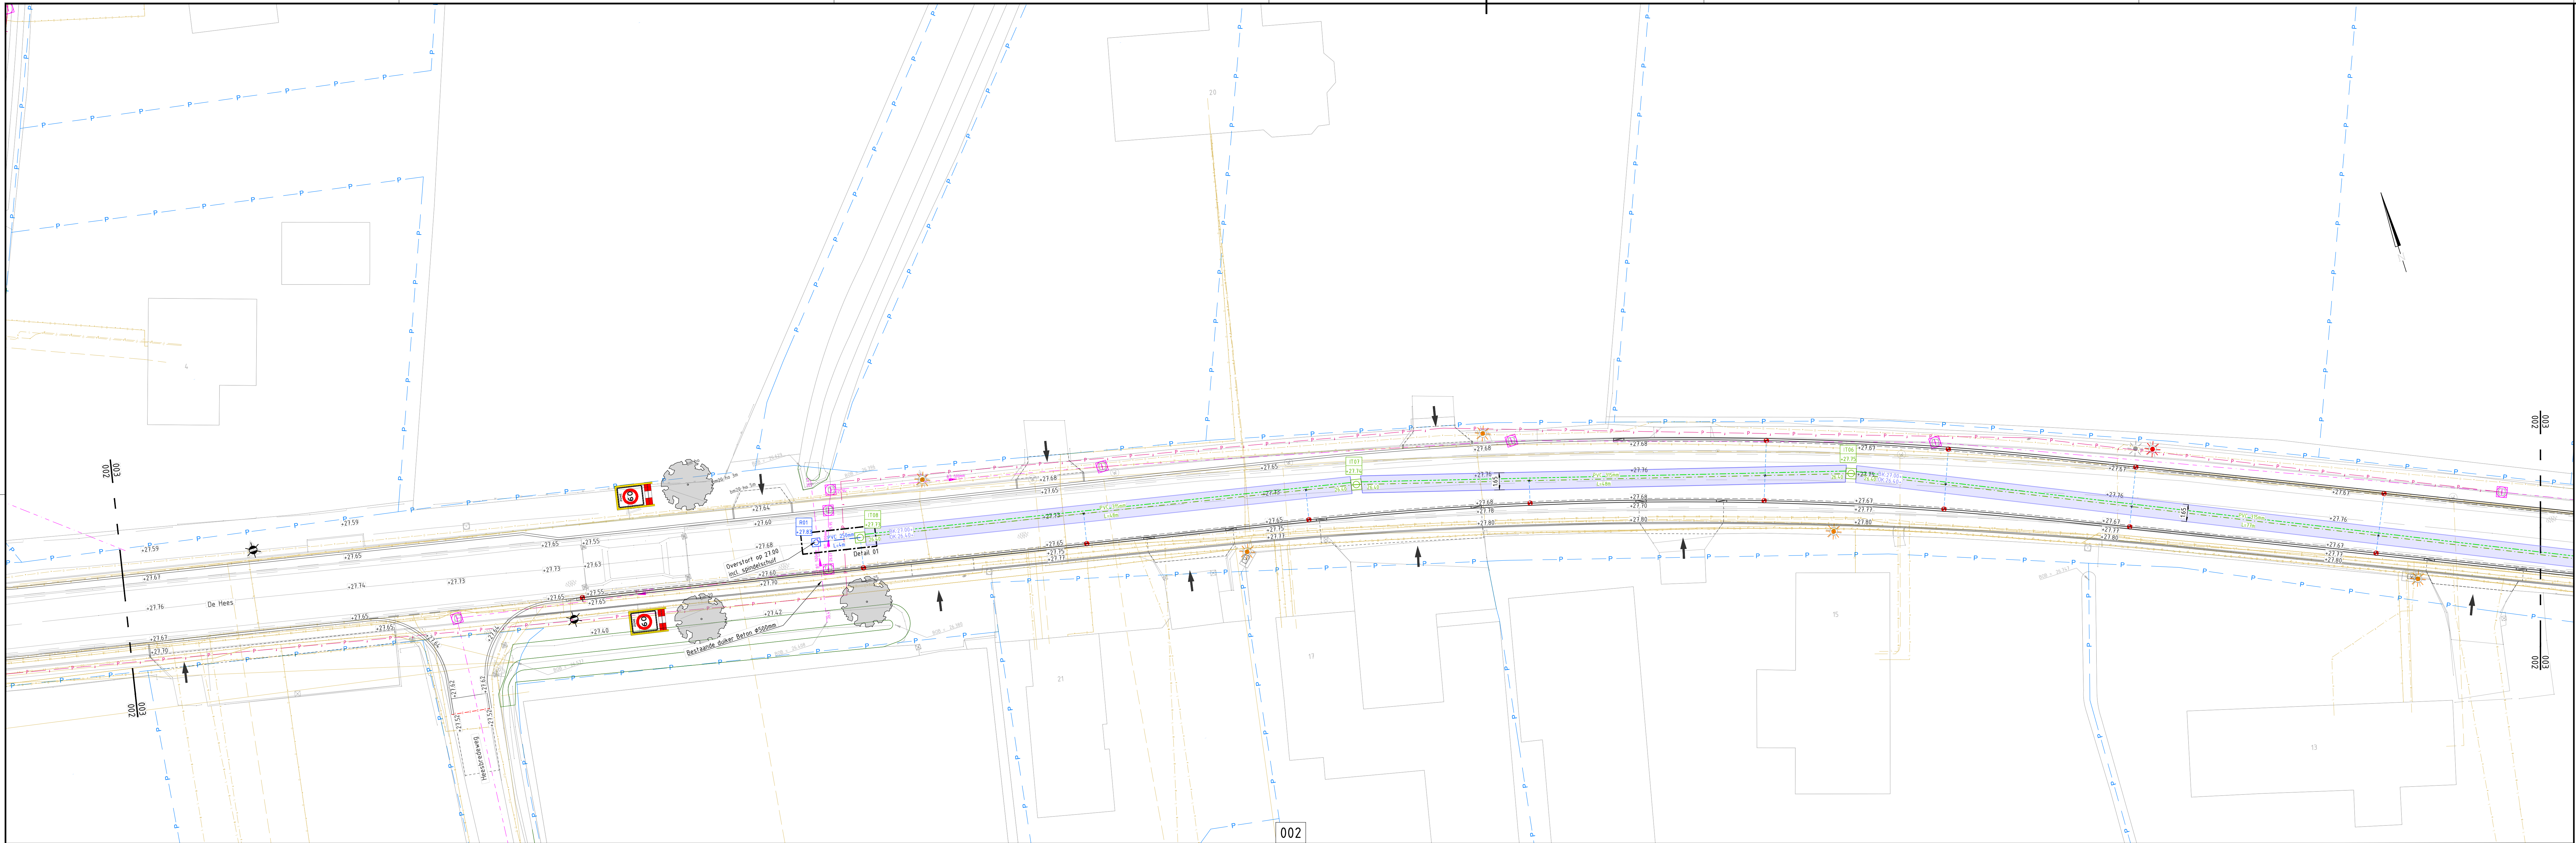


- Legenda
- IT inspectieput incl. putnummer en puldekselhoogte
 - IT rooi incl. materiaal, diameter en b.o.b. in m +NAP
 - Lavaakket 45% helle ruimte incl. bovenkant en onderkant lava Afm. 100x100x100x3 inhoud
 - RWA inspectieput incl. putnummer en puldekselhoogte
 - RWA rooi incl. materiaal, diameter en b.o.b. in m +NAP
 - Oversortleiding PVC Ø250mm (met terugslagklep op de bus) incl. b.o.b. in m +NAP (zie detail 02)
 - Drain t.b.v. ontluchting PE Ø95mm
 - Trofferkolk incl. kolkaansluiting Ø125mm
 - Straatkolk incl. kolkaansluiting Ø125mm
 - Infiltratiepaal, PVC Ø250mm (zie detail 03)
 - Laagspanning
 - Middenspanning
 - Hoogspanning
 - Gas lage druk
 - Gas hoge druk
 - Water leiding
 - Dalakabel
 - Bestaande riolering

DISCLAIMER kabels en leidingen

De plaats van kabels en leidingen is op deze tekening slechts bij benadering ingetekend. In verband met mogelijke profielwijzigingen van de omgeving kan de diepteligging en/of de horizontale ligging van de kabels en leidingen zijn gewijzigd. Hier- en kolkaansluitingen zijn niet weergegeven op deze tekening. Bij afwijking van de op deze tekening vermeldde gegevens met de feitelijke toestand, aanvaardt opdrachtgever en/of Ducot Engineering & Advies B.V. geen aansprakelijkheid. Als door of namens de opdrachtnemer kabels en leidingen worden beschadigd kan hij daarvoor aansprakelijk worden gesteld. Opdrachtnemer dient voortgaand aan de (grout)werkzaamheden te allen tijde een KLC-melding te doen.

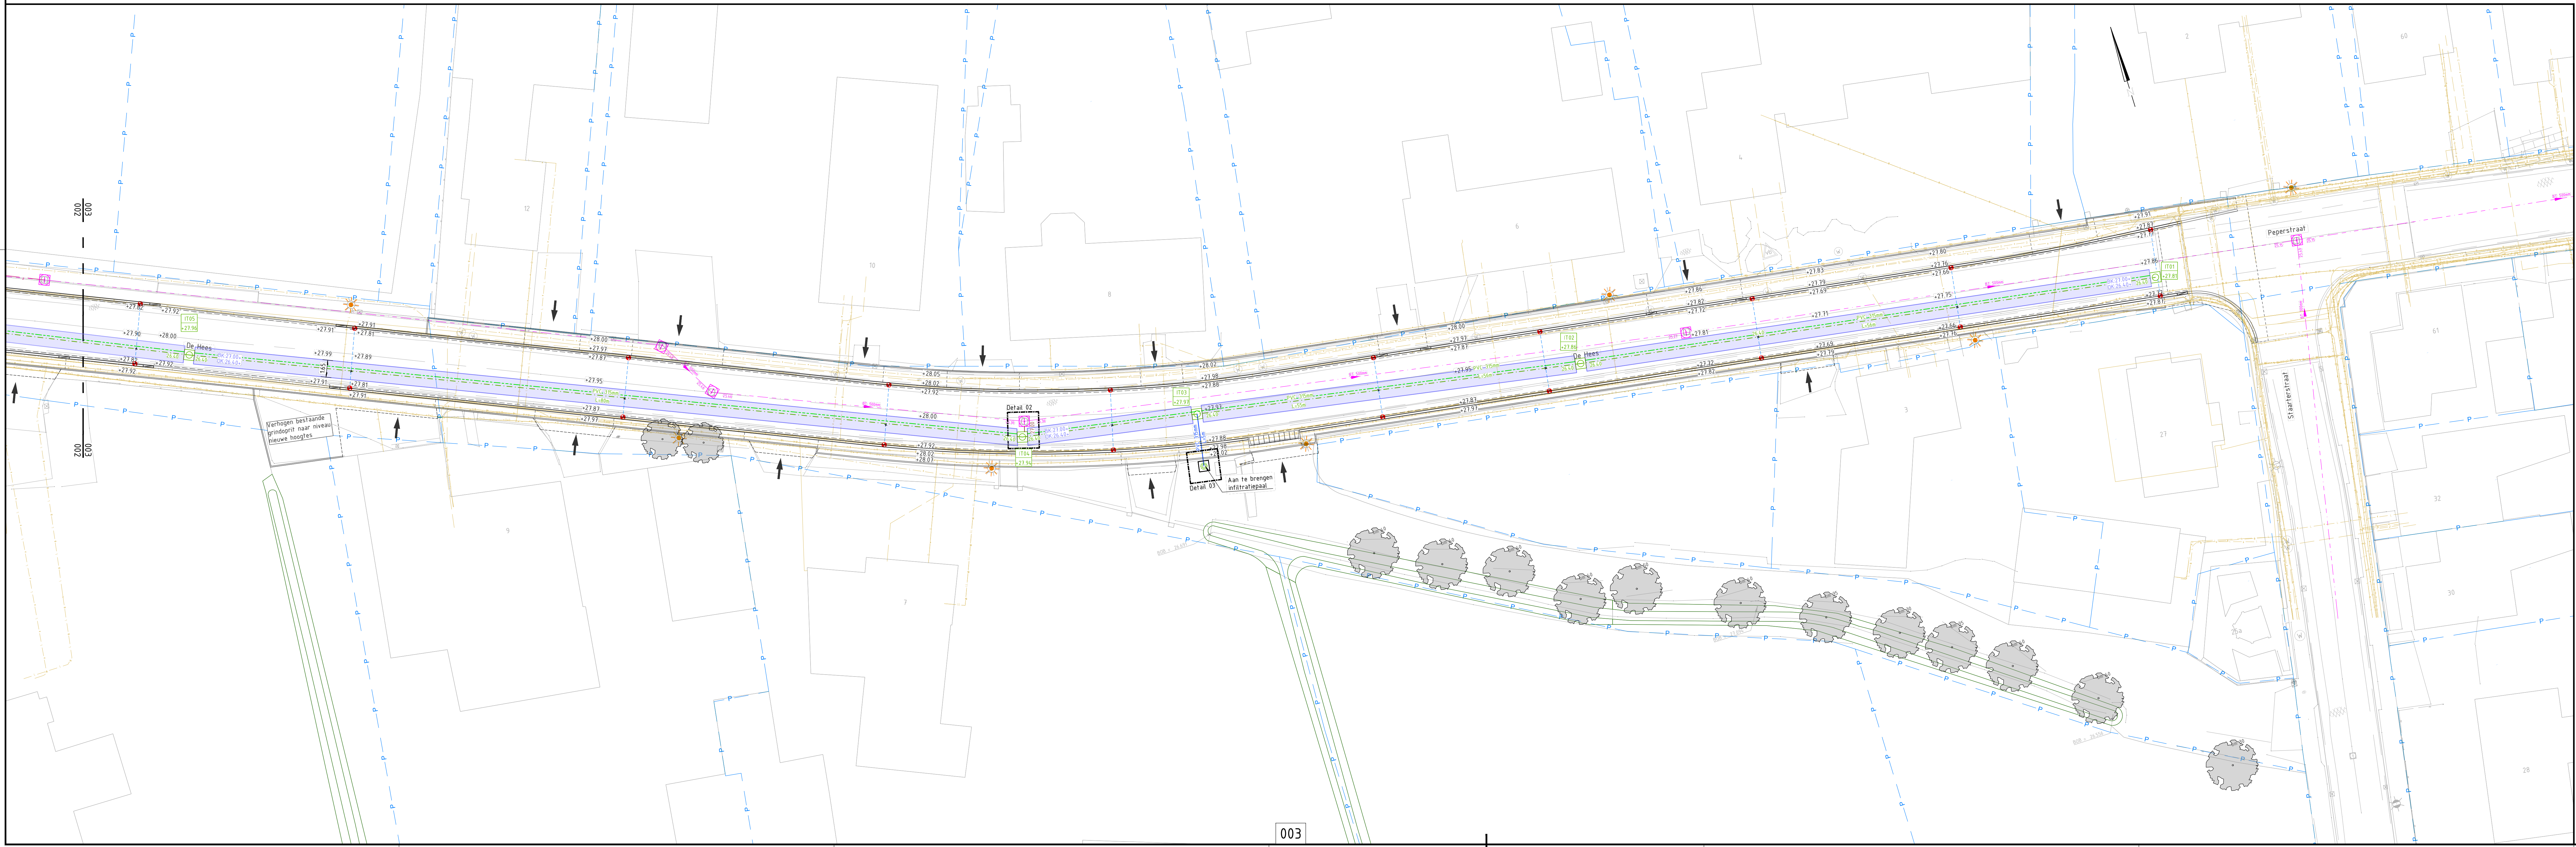

Berging
Verhard oppervlak 3200m²
Berging als
Benedigde berging 160m²

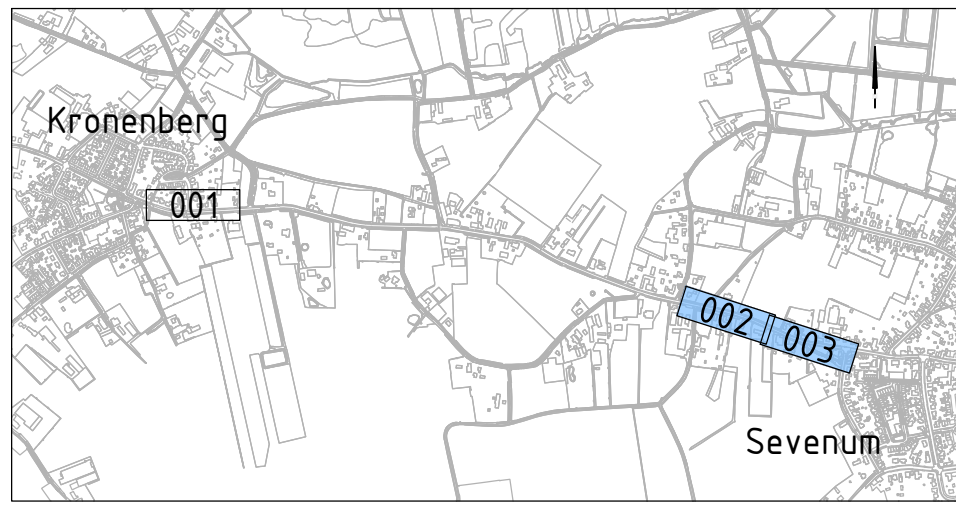

Vrijre uitgang	BHE	SN	SB	07-05-2025	5.0
Vrijre uitgang	BHE	SN	SB	05-03-2025	4.0
Deelre uitgang	BHE	SN	SB	16-03-2025	3.0
Tweede uitgang	BHE	JPJ	SB	11-11-2024	2.0
Eerste uitgang	BHE	JPJ	SB	16-09-2024	1.0
aanwijzing wijziging	acc.	gez.	get.	dellm.	vet

project: **Reconstructie de Hees**
onderdeel: **Ondergrondse infra**

opdrachtgever: **Gemeente Horst aan de Maas**
fase: **B0**
schaal: **1:200**
formaat: **A0 (1x70cm)**
blad: **002** van **002**
projectnr: **20-022**
tekeningnr: **TEK-B0-01-002**

DUACOT
Engineering & Advies
Kronenberg
De Hees 1
3906 AB
T: 0475 71 13 00
M: 06-438 00 00
E: info@ducot.nl
W: www.ducot.nl