


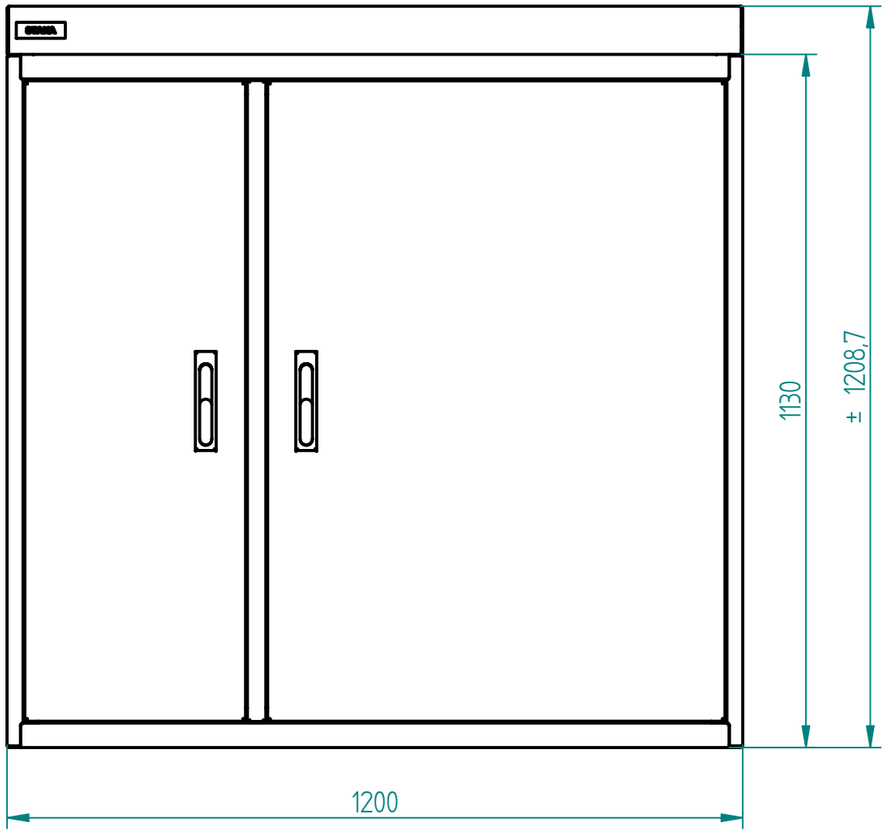


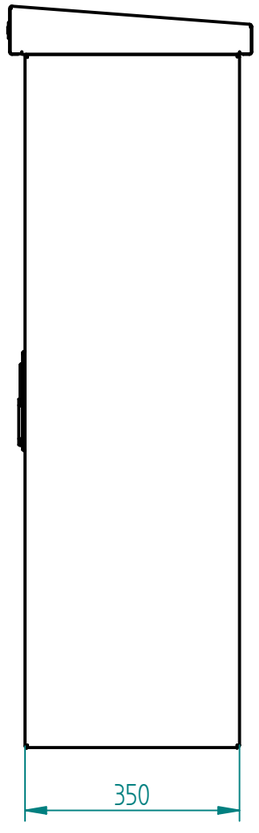

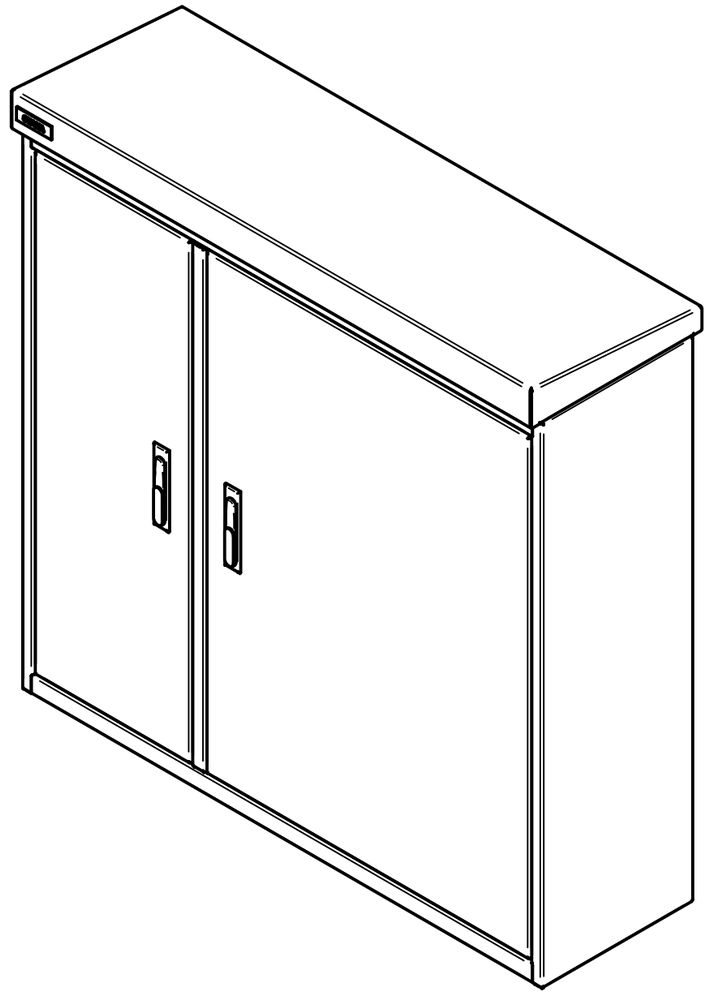

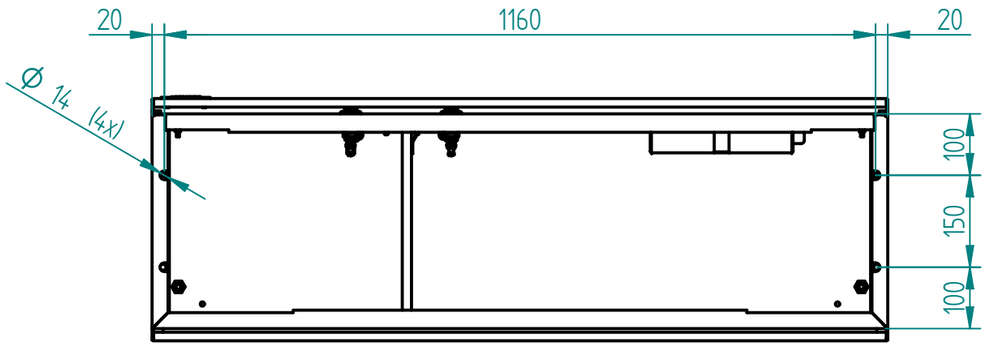

Daar elke toepassing gebaseerd is op de ter plaatse geldende omstandigheden, kunnen aan de gegeven constructies en tekeningen geen rechten worden ontleend.

Schaal 1:10

Tolerantie tenzij anders aangegeven : ±0.5 mm/ ±0.5°
Tolerantie laser snijden : ±0.1 mm

Lasnorm vlg. ISO 2553 Alg. a=2

Artikelnummer. 20150380

Bladnr. 1 van 23

Rev.	Opm.	Datum	Naam
H			
G			
F			
E			
D			
C			
B			
A			

Datum / Naam
Tek. 8/13/2015 KVN-TDMN

Projectie : Amerikaans

STAKA Metallics B.V.
Gouden Rijderstraat 1
NL-4903 RD Oosterhout
Tel:31 162 468950
Fax:31 162 431132


Werkorder :

Titel

Aanzichten + afmetingen

RH1200EN_Links

Klant Staka

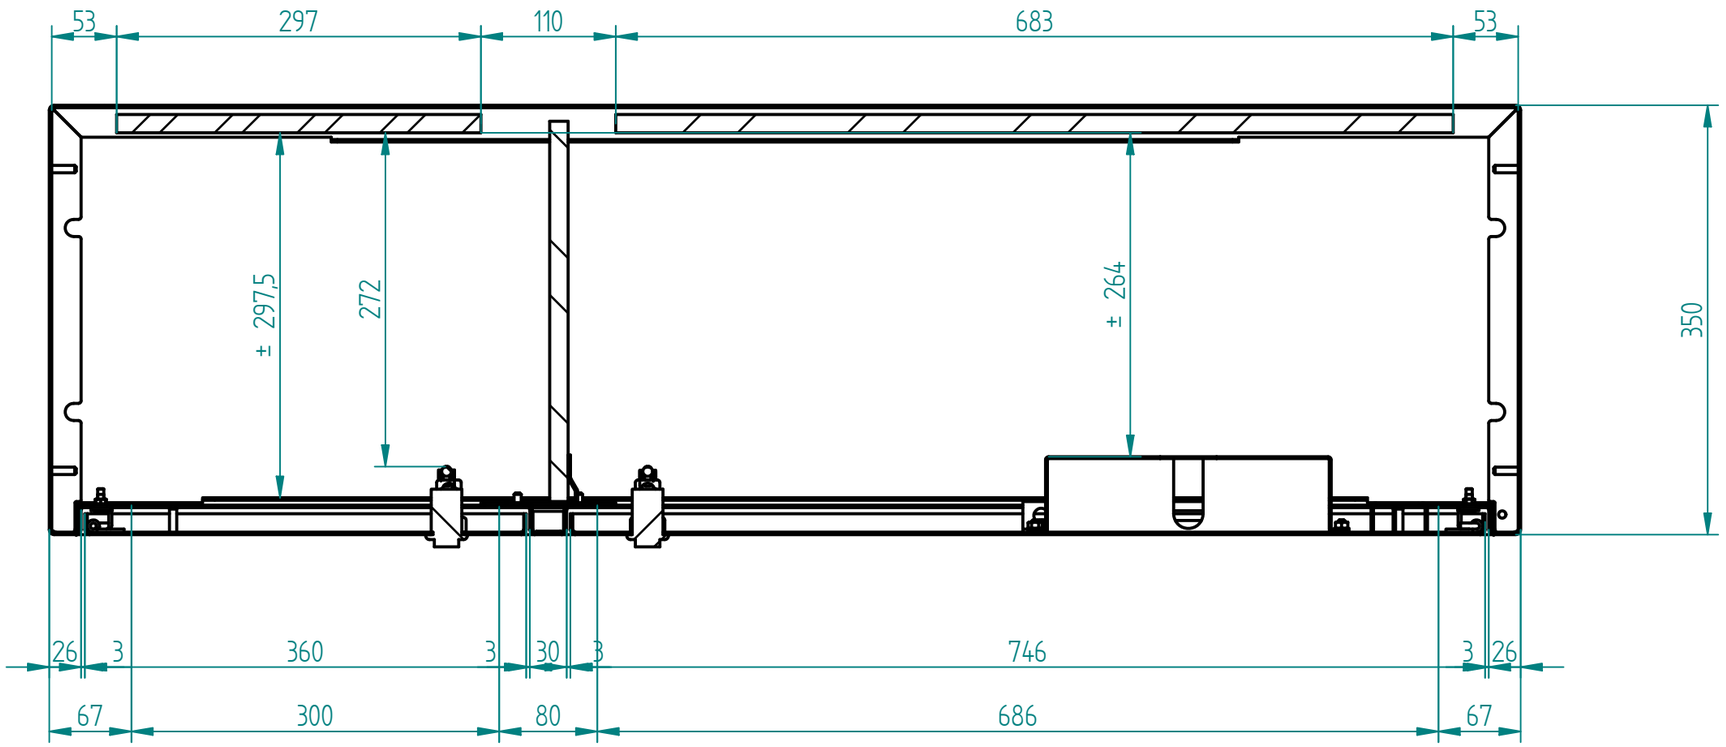

Daar elke toepassing gebaseerd is op de ter plaatse geldende omstandigheden, kunnen aan de gegeven constructies en tekeningen geen rechten worden ontleend.

Schaal 1:10

Tolerantie tenzij anders aangegeven : ±0.5 mm/ ±0.5°
Tolerantie laser snijden : ±0.1 mm

Lasnorm vlg. ISO 2553 Alg. a=2

Artikelnummer. 20150380

Bladnr. 2 van 23

Rev.	Opm.	Datum	Naam
H			
G			
F			
E			
D			
C			
B			
A			

Datum | Naam

Tek. 8/13/2015 KVN-TDMN

Projectie : Amerikaans

STAKA Metallics B.V.
Gouden Rijderstraat 1
NL-4903 RD Oosterhout
Tel:31 162 468950
Fax:31 162 431132


Werkorder :

Titel

Doorsnede horizontaal

RH1200EN_Links

Klant Staka

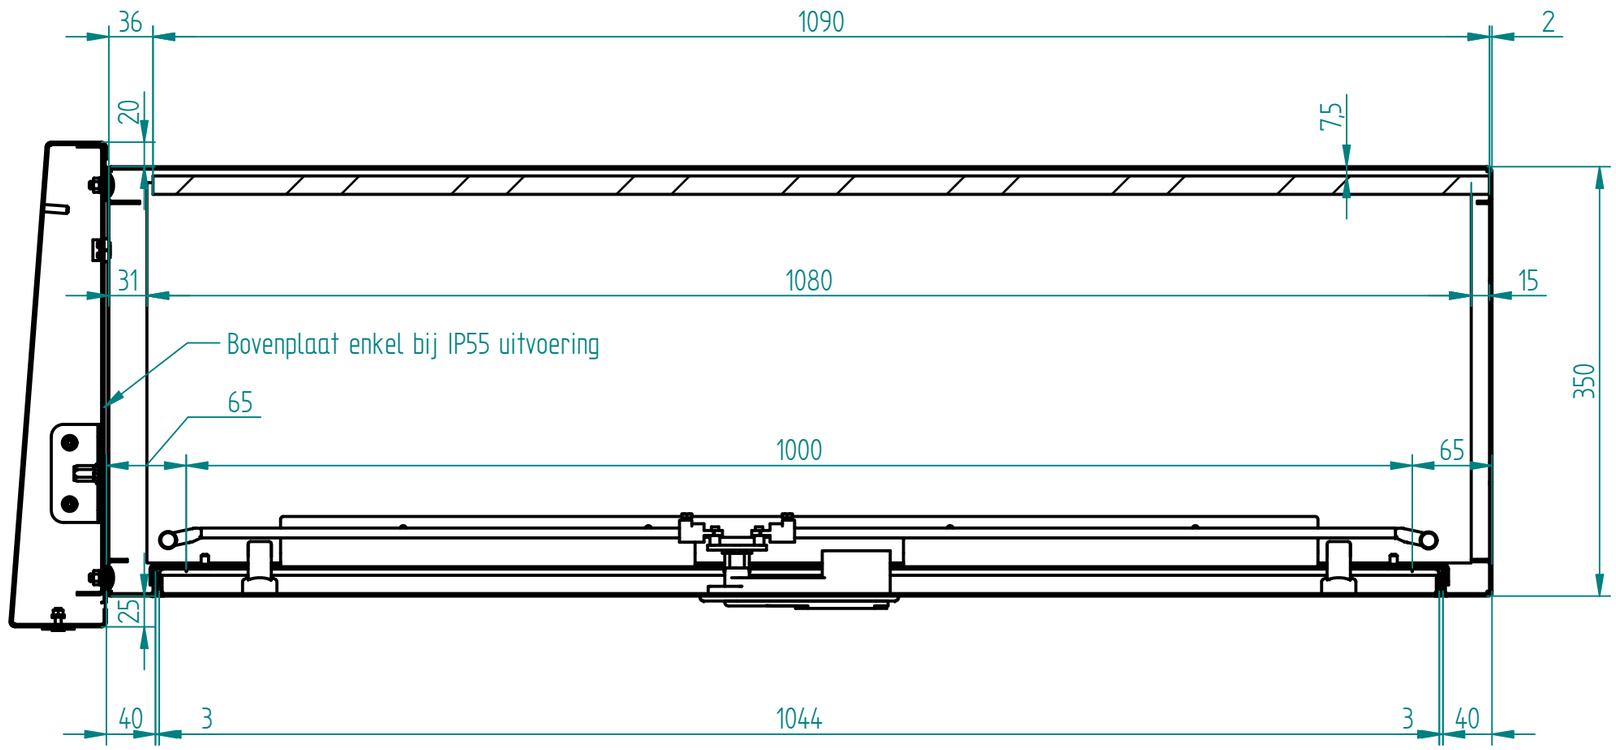

Daar elke toepassing gebaseerd is op de ter plaatse geldende omstandigheden, kunnen aan de gegeven constructies en tekeningen geen rechten worden ontleend.

Schaal 1:5

Tolerantie tenzij anders aangegeven : ±0.5 mm/ ±0.5°
Tolerantie laser snijden : ±0.1 mm

Lasnorm vlg. ISO 2553 Alg. a=2

Artikelnummer. 20150380

Bladnr. 3 van 23

Rev.	Opm.	Datum	Naam
H			
G			
F			
E			
D			
C			
B			
A			

Datum: Tek. 8/13/2015 — Naam: KVN-TDMN

Projectie : Amerikaans

STAKA Metallics B.V.
Gouden Rijderstraat 1
NL-4903 RD Oosterhout
Tel:31 162 468950
Fax:31 162 431132


Werkorder :

Titel

Doorsnede vertikaal

RH1200EN_Links

Klant Staka

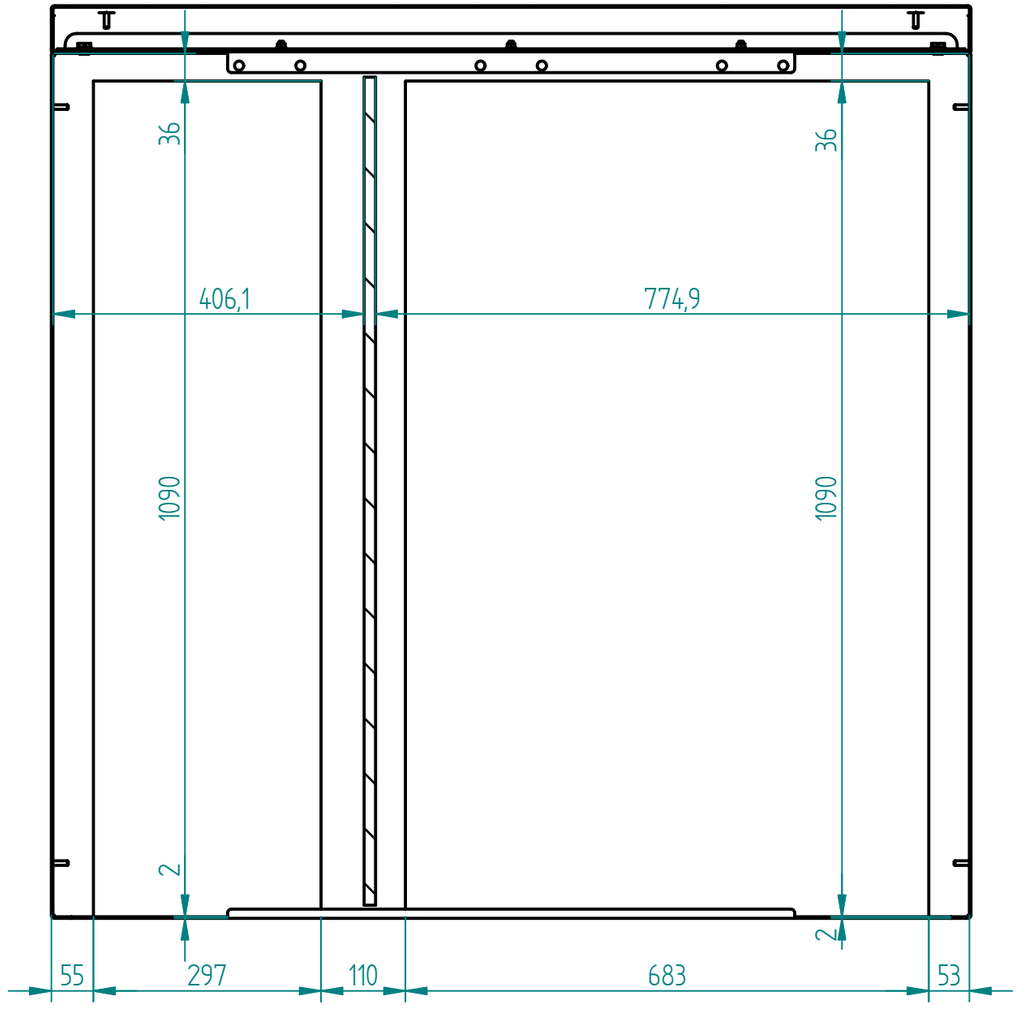

Daar elke toepassing gebaseerd is op de ter plaatse geldende omstandigheden, kunnen aan de gegeven constructies en tekeningen geen rechten worden ontleend.

Schaal 1:8

Tolerantie tenzij anders aangegeven : ±0.5 mm/ ±0.5°
Tolerantie laser snijden : ±0.1 mm

Lasnorm vlg. ISO 2553 Alg. a=2

Artikelnummer. 20150380

Bladnr. 4 van 23

H				Datum	Naam
G				Tek. 8/13/2015	KVN-TDMN
F				Projectie : Amerikaans	
E					
D					
C					
B					
A					
Rev.	Opm.	Datum	Naam	Werkorder :	

STAKA Metallics B.V.
Gouden Rijderstraat 1
NL-4903 RD Oosterhout
Tel:31 162 468950
Fax:31 162 431132

Titel

Doorsnede montage panelen

RH1200EN_Links

Klant Staka