


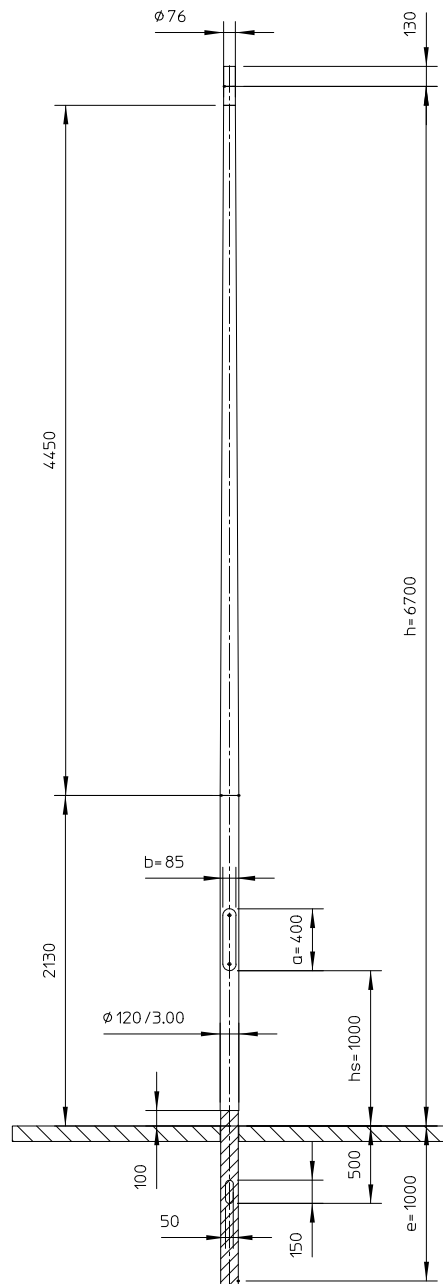

HDPE geïsoleerd grondstuk, vlgs tekening HDPE120.1400.00
 Anodiseren VB6/A20/C-0 Naturel

Material:					
EN AW 6063T6					
Revision		Description			Date
Lt		4450 mm.	Maten in mm tenzij anders aangegeven.		
Lc		2130 mm.	Door	Datum	Alle rechten voorbehouden. Deze tekening is eigendom van NEDAL en mag niet worden vermenigvuldigd of gekopieerd en aan derden ter inzage worden gegeven. MEMBER OF THE HunterDouglas GROUP
M		24 kg.	Getek.	PG	
Doorn		1204-8	Gecontr.		
Omschrijving:			Art.nr.		Issue
Lichtmast Boulevard			K067PT02.8E.000		0

Nedal
 ALUMINIUM