


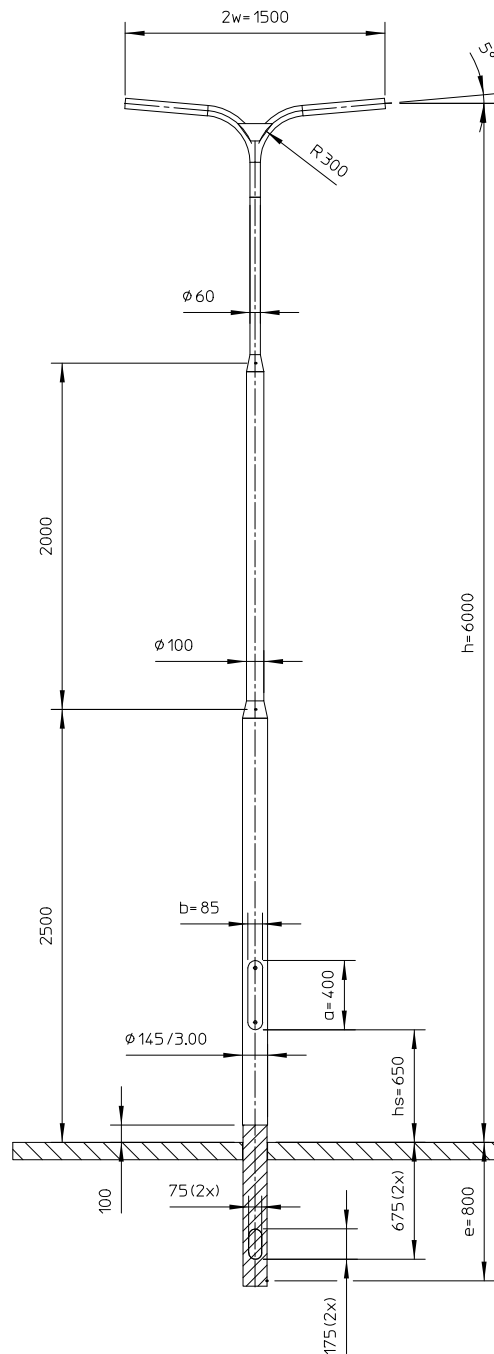

Demontabele uithouder

HDPE geïsoleerd grondstuk, vlgs tekening HDPE145.1250.02

Material:						
EN AW 6063T6						
Revision		Description			Date	By
Lt	2000 mm.	Maten in mm tenzij anders aangegeven.				
Lc	2500 mm.		Door	Datum		
M	27.59 kg.					
Doorn		Getek.	PG	20-05-14		
		Gecontr.				
Omschrijving:					Art.nr.	
Lichtmast Promenade					V060UD04.6E.001	
					Issue	
					0	

MEMBER OF THE
HunterDouglas
GROUP

Nedal
ALUMINIUM