


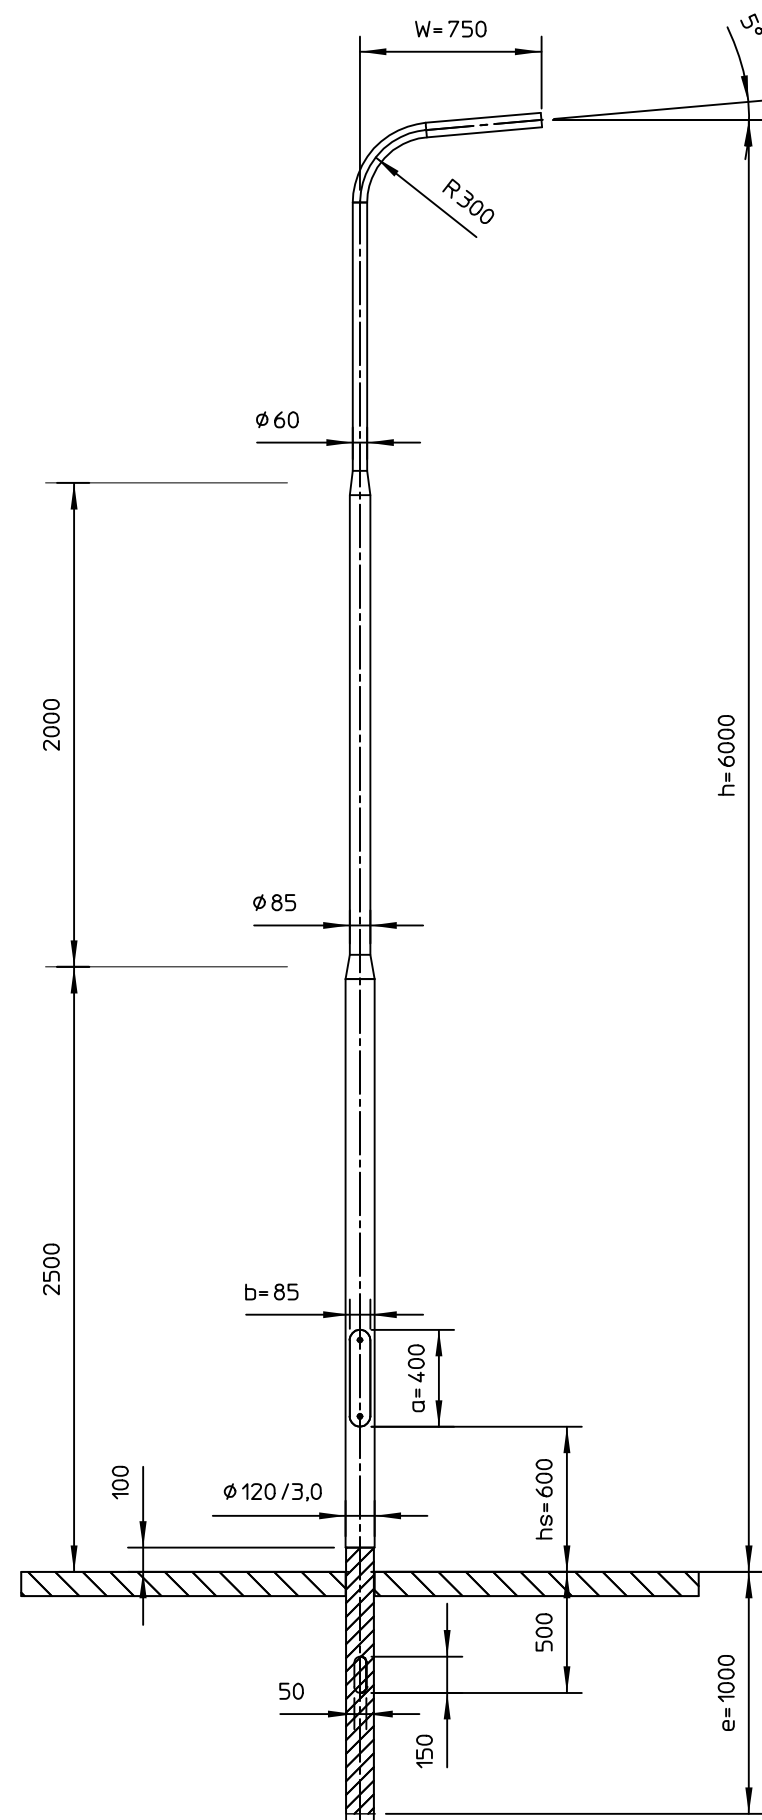

HDPE geisoleerd grondstuk, vlg. tekening 76823

Material: EN AW 6063T6							
		Revision	Description		Date	By	
Lt	2000 mm.				Maten in mm tenzij anders aangegeven.		
Lc	2500 mm.		Door	Datum	Alle rechten voorbehouden. Deze tekening is eigendom van NEDAL en mag niet worden vermenigvuldigd of gekopieerd en aan derden ter inzage worden gegeven. MEMBER OF THE HunterDouglas GROUP Nedal[®] ALUMINIUM		
M	20,8 kg.	Getek.	RB	24-04-08			
Doorn		Gecontr.	JH	25-04-08			
Omschrijving:					Art.nr.		Issue
Lichtmast Promenade					V060UE02.6E.000		0