


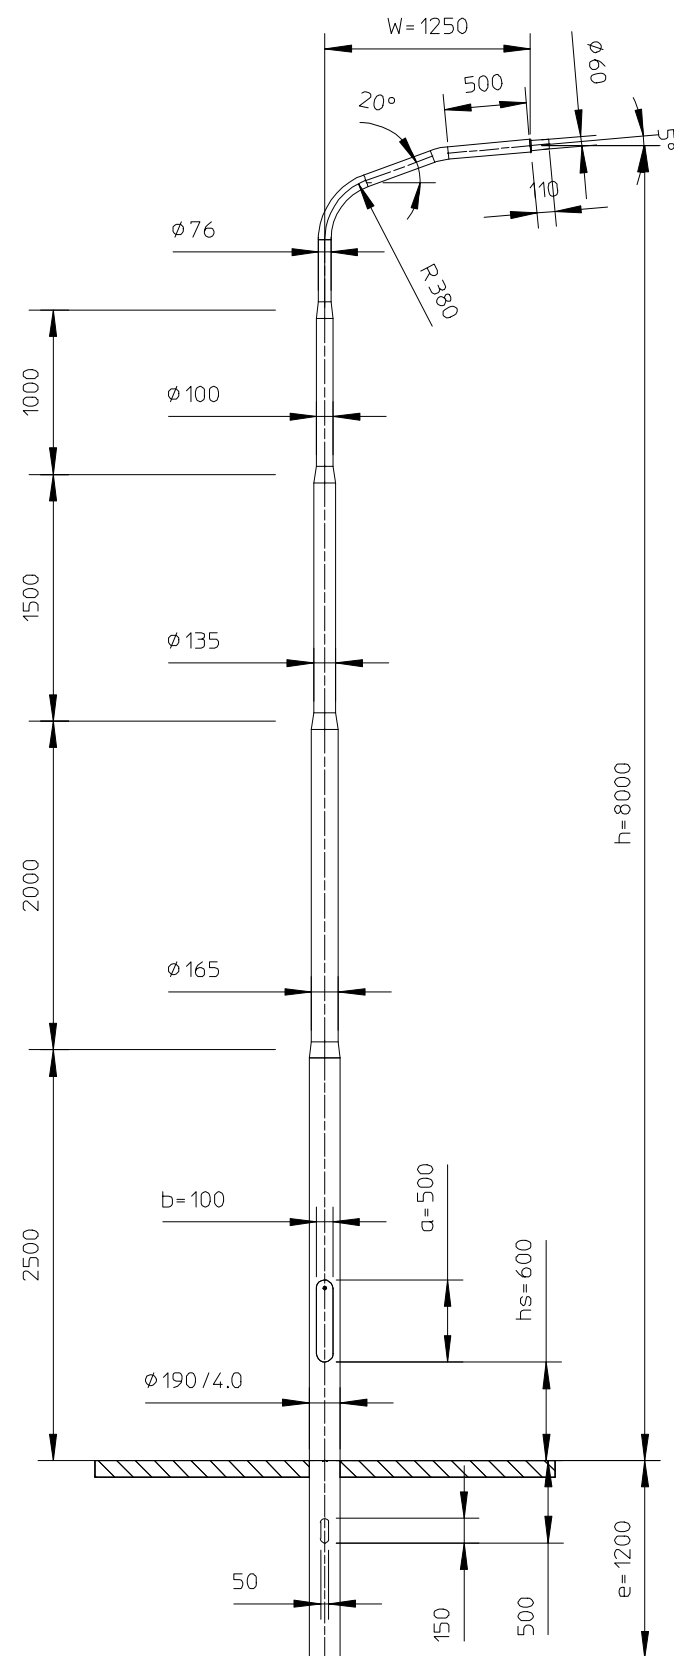

Grondstuk behandeling Thermoplast/IPC 200 mm boven het maaiveld

12	1.00	ST	Armatuurdrager univer. 76x60/ 110			AU.8.6.110.00.0
11	0.04	LITER	IPC			IPC
10	1.00	ST	Ronde buis 190.00 x 4.00 mm			20239.09000.LMB
9	1.00	ST	Sluitbout RVS A2/3K M8x25MM			693.00226.000
8	860.0	mm	Binnenbuis 190 incl rail			16594.08000.BBL
7	1.00	ST	Aardbout hamerkop M8x25			693.00020.025
6	1.00	ST	Beschertring kabelgat			693.00031.000
5	1.00	ST	Sluitlip ALU			693.00250.000
4	1.00	ST	Sluitbeugel Nedal			693.00241.000
3	1.00	ST	Beschertring			693.00210.000
2	0.83	M2	Thermoplast			THERMOPLAST
1	2.00	ST	Glijmoer zwart Norm15/07 M6			693.00060.000
Item	Aant	Eenh	Omschrijving			Artikelnummer
Lt	2000	mm.				Maten in mm tenzij anders aangegeven. Alle rechten voorbehouden. Deze tekening is eigendom van NEDAL en mag niet worden vermenigvuldigd of gekopieerd en aan derden ter inzage worden gegeven. MEMBER OF THE HunterDouglas GROUP nedal[®] ALUMINIUM
Lc	2500	mm.		Door	Datum	
M	56.7	kg.	Getek.	JK	18-10-2004	
Doorn						
Leg	ALU-6063T6		Gecontr.	.	.	
Omschrijving:						Art.nr.
Lichtmast Promenade						V080UE09.8T.001