


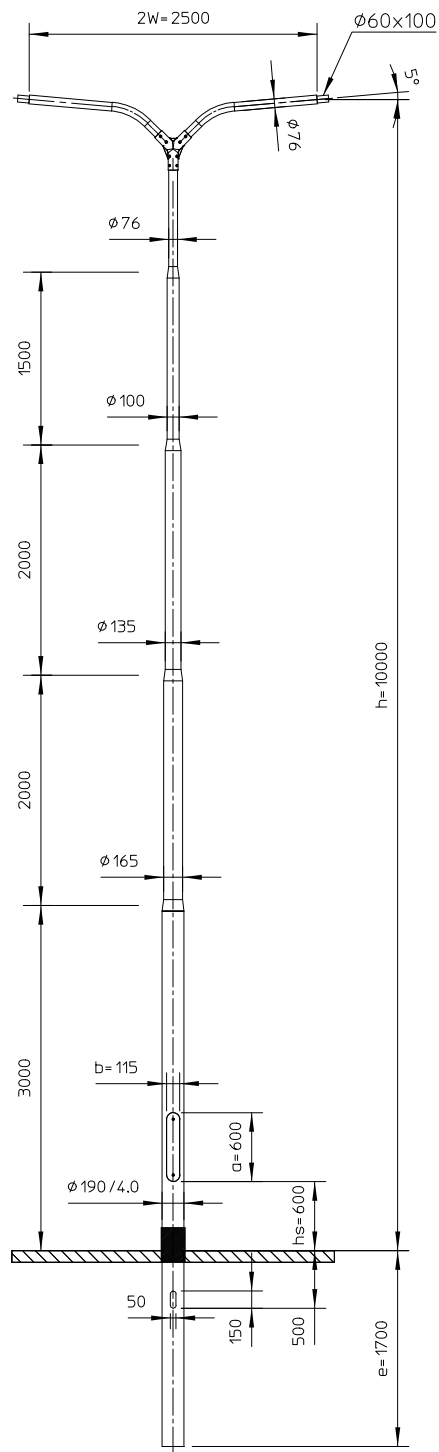

Grondstuk behandeling Thermoplast/IPC 200 mm boven het maaiveld

Material:					
EN AW 6063T6					
		A	Trek diameter 100 was 102		15-01-16 PG
		Revision	Description		Date By
Lt	2000 mm.				Maten in mm tenzij anders aangegeven.
Lc	3000 mm.		Door	Datum	Alle rechten voorbehouden. Deze tekening is eigendom van NEDAL en mag niet worden vermenigvuldigd of gekopieerd en aan derden ter inzage worden gegeven. MEMBER OF THE HunterDouglas GROUP Nedal ALUMINIUM
M	75.2 kg.	Getek.	RB	09-04-09	
Doorn		Gecontr.			
Omschrijving:			Art.nr.		Issue
Lichtmast Promenade			V100UD09.8T.016		A