


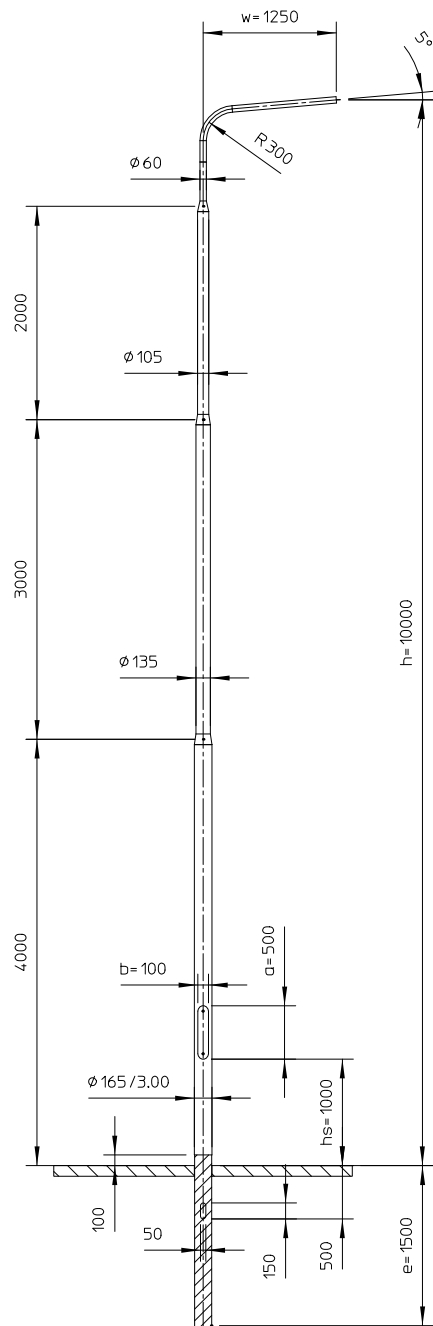

HDPE geïsoleerd grondstuk, vlg. tekening HDPE165.1990.00

Material:						
EN AW 6063T6						
Revision		Description			Date	By
Lt	3000 mm.	Maten in mm tenzij anders aangegeven.				
Lc	4000 mm.					
M	47.06 kg.					
Doorn						
Omschrijving:		Art.nr.			Issue	
Lichtmast Promenade		V100UE06.6E.001			0	

Alle rechten voorbehouden. Deze tekening is eigendom van NEDAL en mag niet worden vermenigvuldigd of gekopieerd en aan derden ter inzage worden gegeven.

MEMBER OF THE
HunterDouglas
GROUP

Nedal
ALUMINIUM