
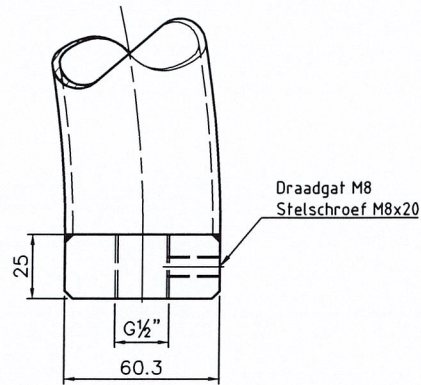


Uit 1 buis naadloos getrokken

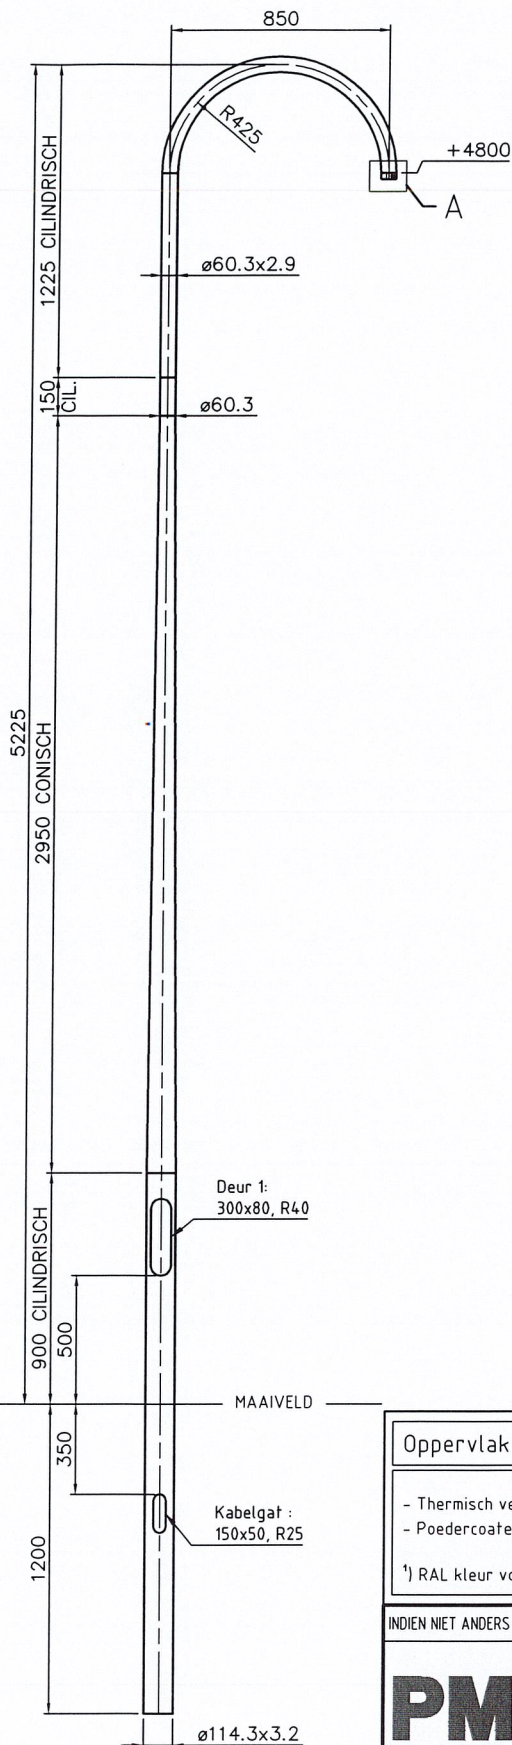

A (1:2)

Details deur no: 1			
Afmetingen:	H=300	B=80	R=40
Deur:	68-DEUSRB01		
Binnenwerk:	68-BIMMSG04		
Sluiting:	68-SLK30R01		
Variabele:	Waarde:		
-	-		
-	-		

Deur 1:
300x80, R40

MAAIVELD

Kabelgat :
150x50, R25

Oppervlaktebehandeling:

P5

- Thermisch verzinkt volgens EN ISO 1461.

- Poedercoaten in een twee lagen systeem met een minimale laagdikte van 120 micron in de kleur RAL¹

¹) RAL kleur volgens de laatst geldende offerte of opdrachtbevestiging.


INDIEN NIET ANDERS OP TEKENING AANGEGEVEN: TOLERANTIES: NEN-ISO 2768-c en NEN-EN40-2 EN40-5

PMF
STALEN MASTEN
Postbus 13
9250 AA BURGUM
Nederland
Telefoon: +31 (0)511 - 46 38 15
Email: bergum@pmf.nl
Internet: www.pmf.nl

Gefekend: DGS
Datum: 03-04-1998
Schaal: 1:20
Maateenheid: mm
Gewicht (kg): 52.11
Lengte (mm): 6425

Deze tekening is eigendom van PMF
Machinefabriek Bergum B.V. Het zonder
schriftelijke toestemming kopiëren, reproduceren
of publiceren van een deel van deze tekening
geeft PMF het recht tot een opeisbare boete van
€ 1250,00 per tekening per overtreding.
Auteursrechten voorbehouden volgens de wet.

ISO 128

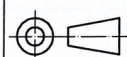

Uitwendig oppervlak (m²): 2.006
Materiaal, tenzij anders aangegeven: S235

Benaming: LM-RCR-LPH 4.8M-1x850-180°-R=425

Tekeningnummer: 1300138P5

Blad:
1/1

Revisie:
C

Formaat:
A3