


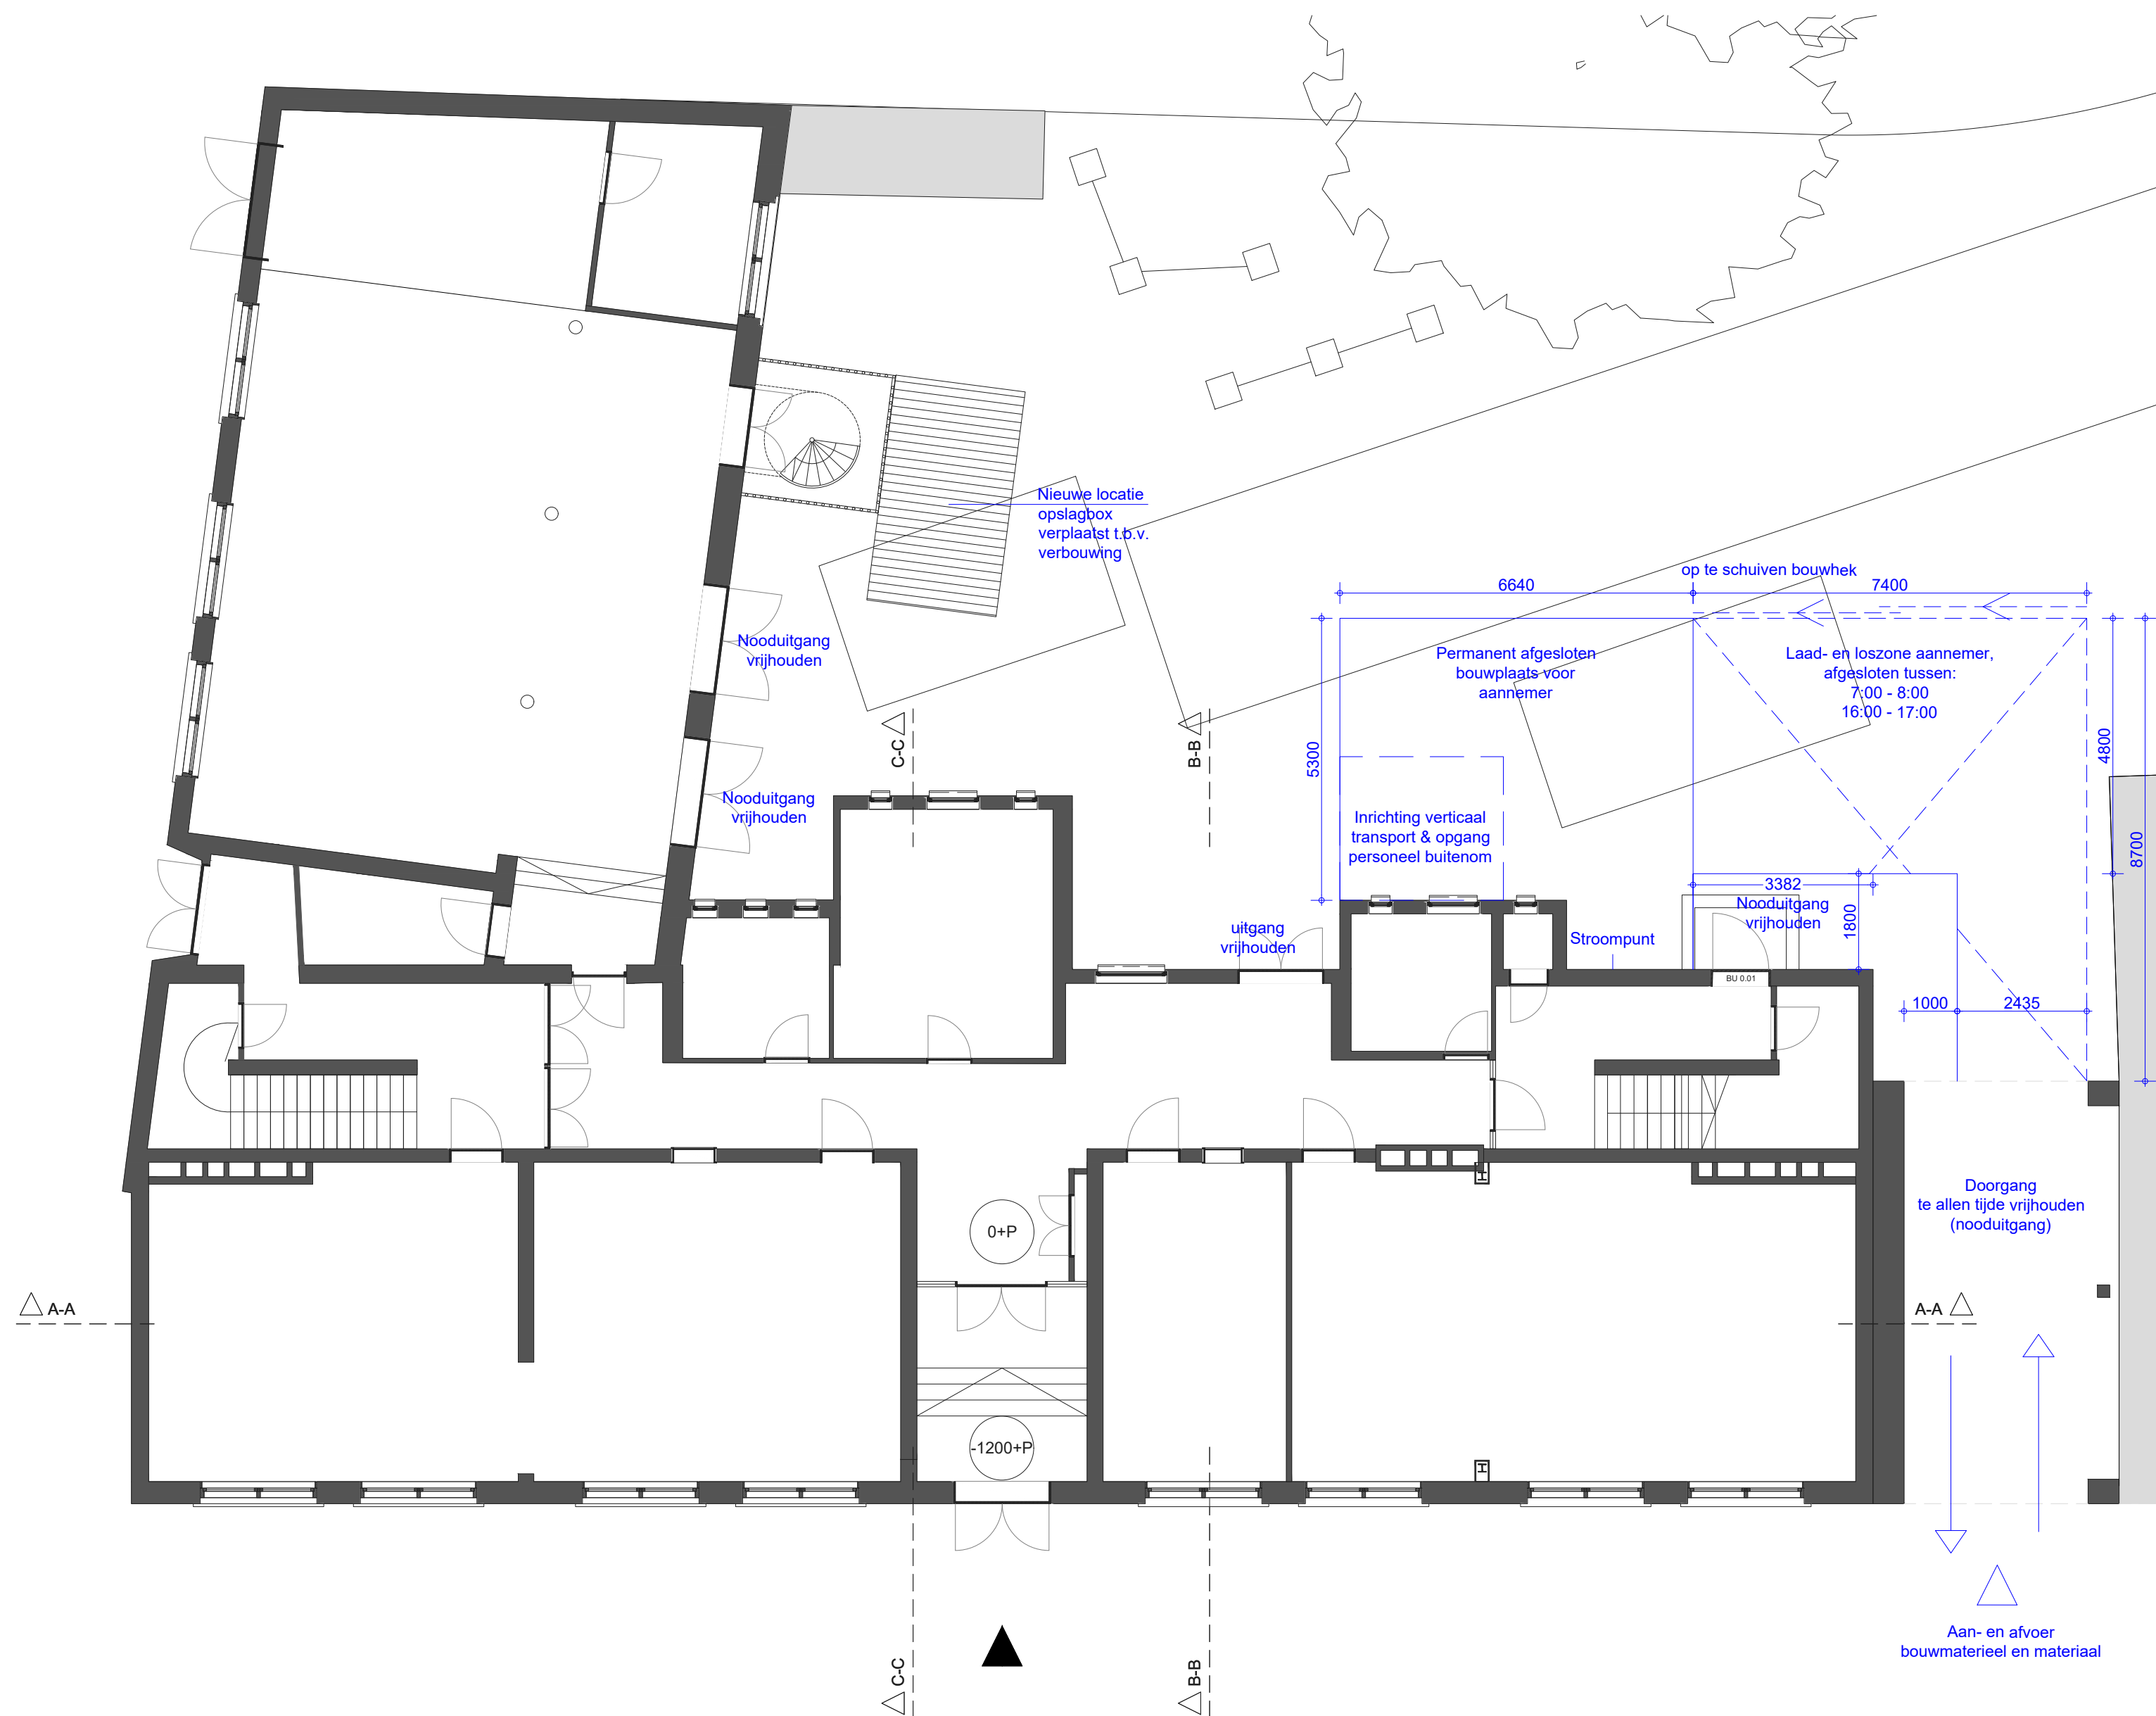

Architectenbureau: Maria Ionescu Architect
i.s.m. Frederik Pöll Bureau voor Architectuur
Bezoekadres: Groenelaan 67
3114 CB Schiedam

Opdrachtgever: LYCÉE FRANÇAIS VINCENT VAN GOGH
Bezoekadres: Rustenburgerstraat 246
1037 GK Amsterdam

Project nr.: 2401/ 087
Projectnaam: EFA

Tek. nr.: BV 610 B
Tekening: Blijft ongewijzigd tov BS
Begane grond bouwplaatsinrichting
1:100
Formaat: A2

Datum: 19-02-2025

