



BVO  
Tweede Verdieping  
512.3 m2

Renvooi Verlichting en Elektra voorzieningen

- Enkele schakelaar
- Dubbele Schakelaar, gesplitst
- Wisselschakelaar
- Bewegingssensor
- Aansluitpunt inbouw
- Aansluitpunt inbouw waterdicht
- Aansluitpunt wandlamp
- Aansluitpunt wandlamp waterdicht
- Aansluitpunt plafondlamp
- Aansluitpunt rails met richtbare spots
- 2x WCD met Data
- 2x WCD
- 1x WCD
- Deurbel
- Deurbel zoemer

Bibliotheek lokaal fit-out:

- wi-fi
- digiboord (data aansluiting en stopcontact)
- 1 PC
- 1 printer
- interfoon
- geluidssysteem aansluiting
- beamer
- bel
- mogelijkheid om 15 dubbele stopcontacten aan te sluiten
- kabelgoot lange de knieschot voorzien van kindervelg aansluitpunten

Aansluiting voor mechanische ventilatie  
Aansluiting voor mini-boller in de sportbak meubel (zie ook meubelstaat)  
Data aansluiting (x4)

Klaslokaal fit-out:

- wi-fi
- digiboord (data aansluiting en stopcontact)
- 1 PC
- interfoon
- beamer
- bel
- mogelijkheid om 15 dubbele stopcontacten aan te sluiten
- kabelgoot lange de knieschot voorzien van kindervelg aansluitpunten

Aansluiting voor mechanische ventilatie  
Aansluiting voor mini-boller in de sportbak meubel (zie ook meubelstaat)  
Data aansluiting (x4)

Architectenbureau: Maria Ionescu Architect  
i.s.m. Frederik Pöll Bureau voor Architectuur  
Bezoekadres: Groenelaan 67  
3114 CB Schiedam

Opdrachtgever: LYCÉE FRANÇAIS VINCENT VAN GOGH  
Bezoekadres: Rustenburgerstraat 246  
1037 GK Amsterdam

Project nr.: 2401/ 087  
Projectnaam: EFA


Tek. nr.: BV 612- E  
Tekening: 2de verdieping elektrische intallaties schema  
Schaal: 1:100  
Formaat: A2

Datum: 19-02-2025  
(aanbesteding)

0 2m 8m

Maten in het werk te controleren  
Wijzigingen constructie(onderdelen) volgens opgave constructeur



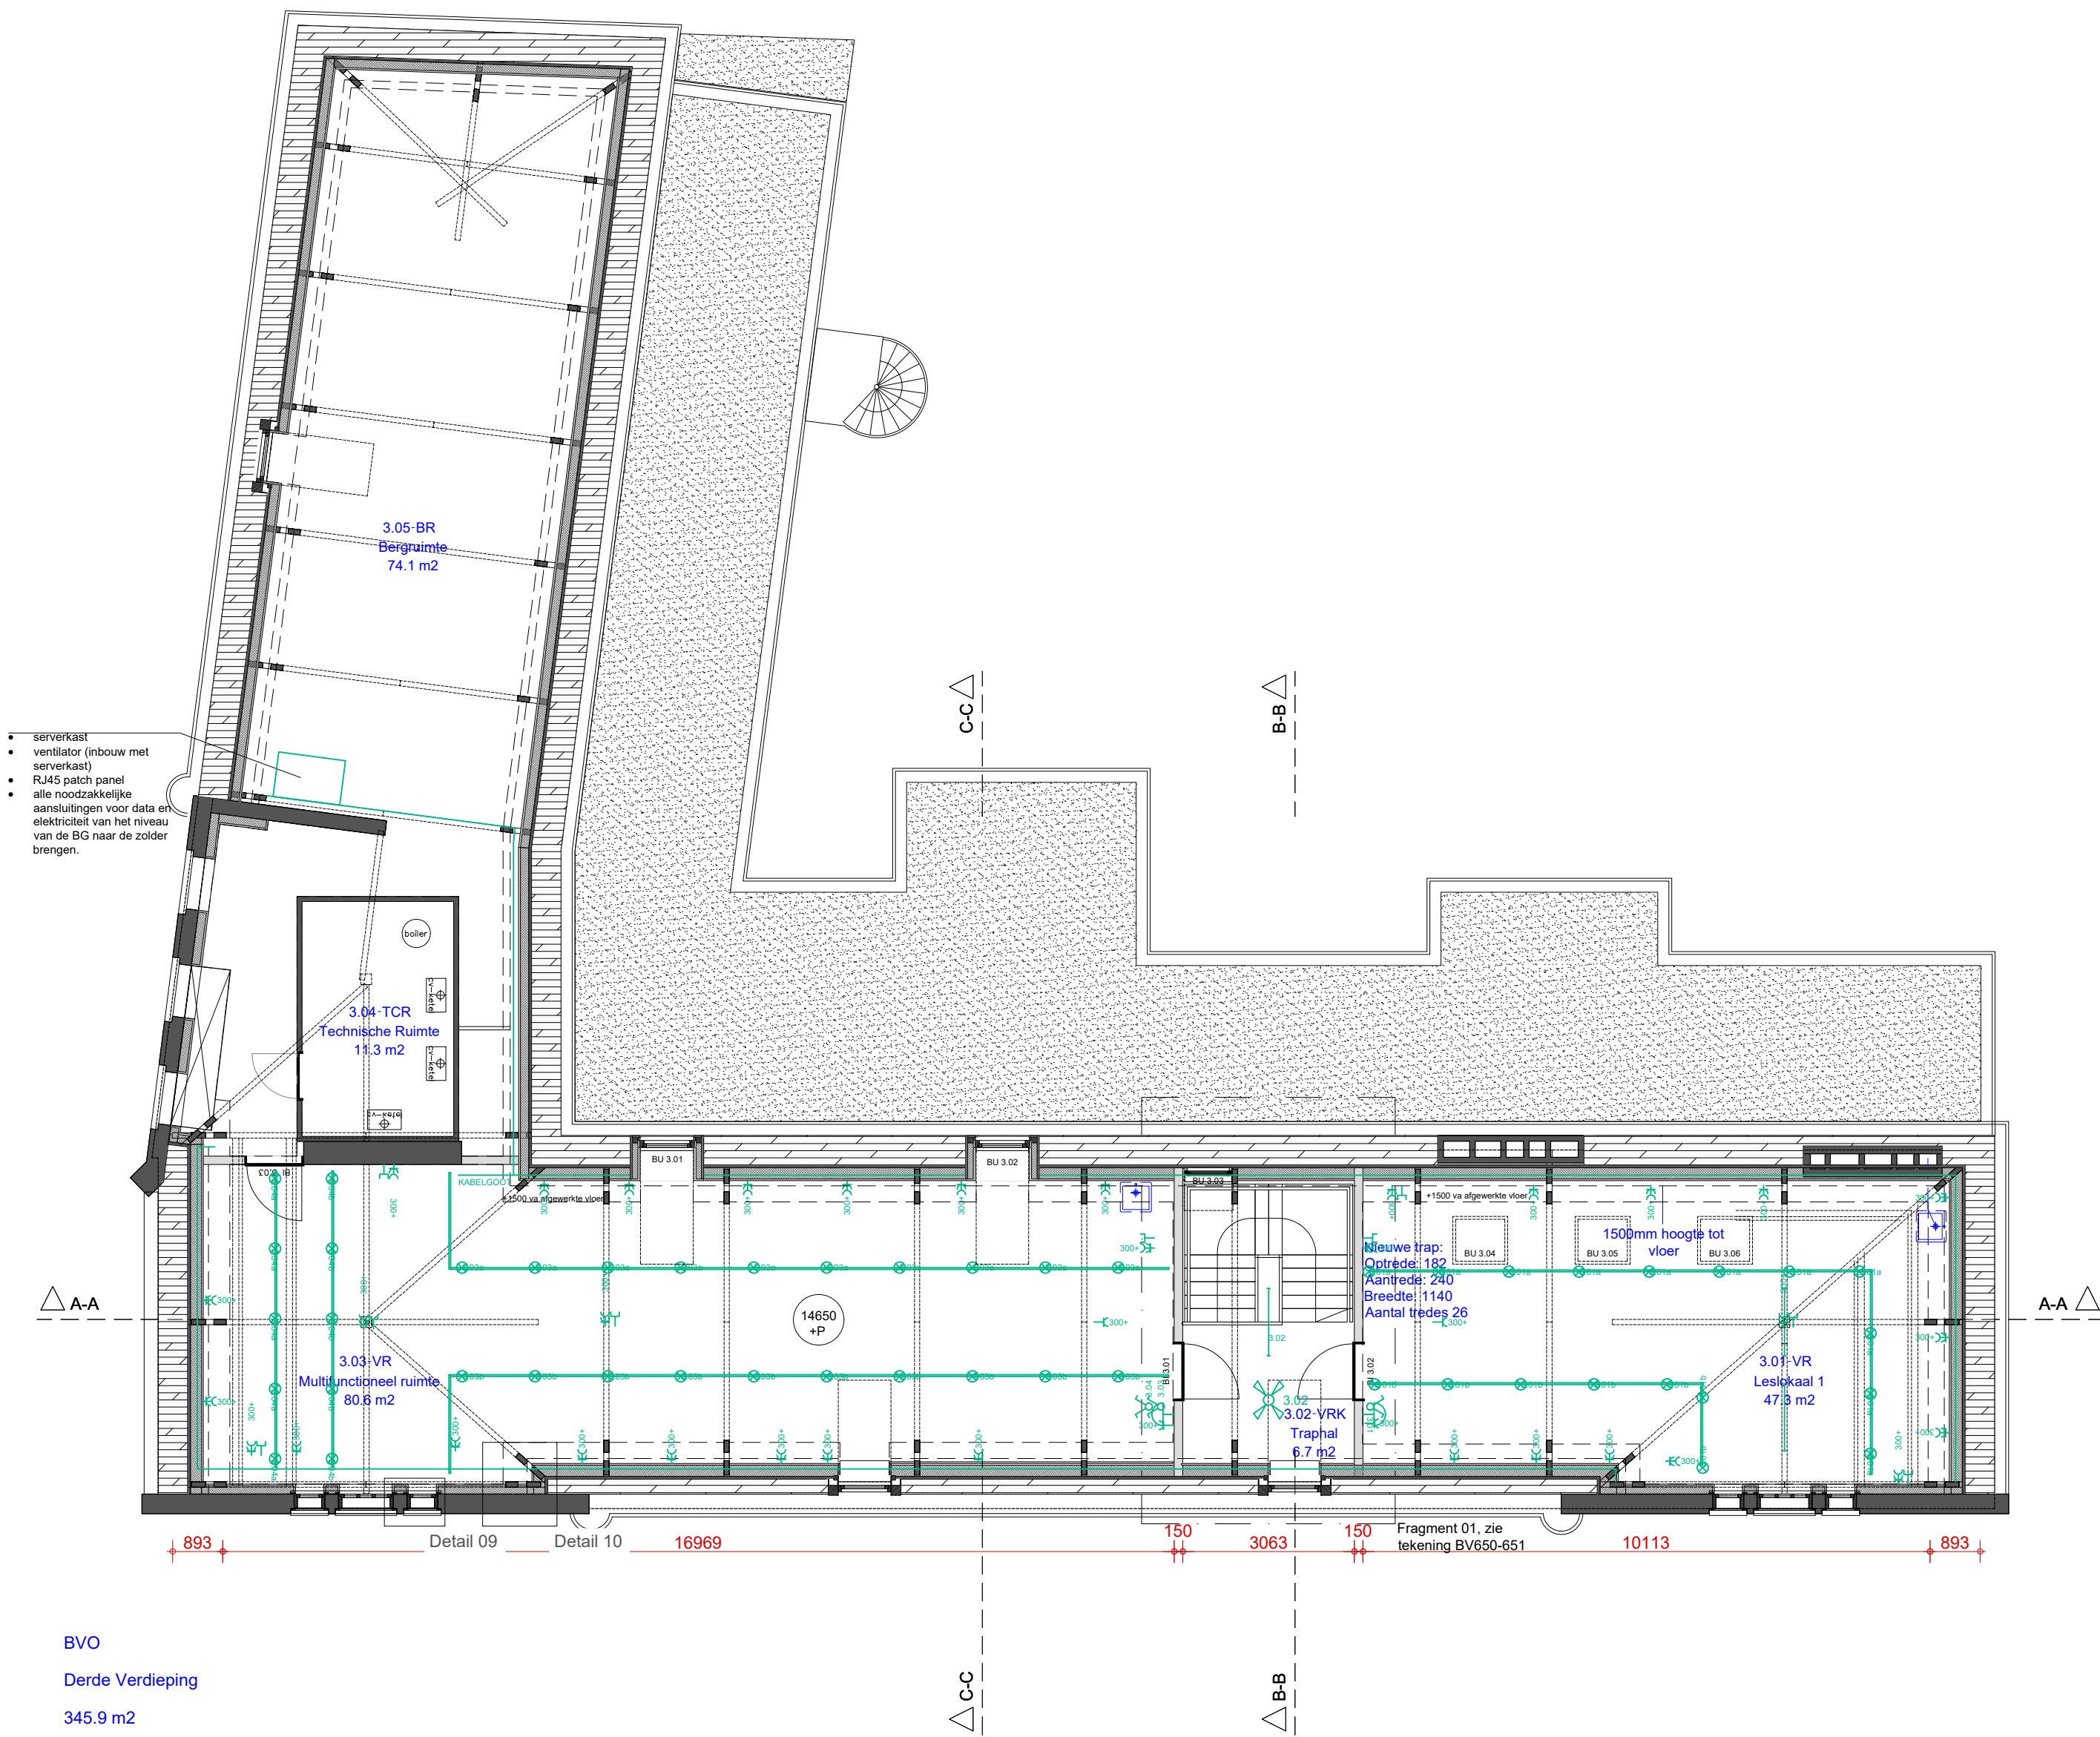

BVO  
Derde Verdieping  
345.9 m2

### 3e Verdieping

- serverkast
- ventilator (inbouw met serverkast)
- RJ45 patch panel
- alle noodzakelijke aansluitingen voor data en elektriciteit van het niveau van de BG naar de zolder brengen.

A-A

Detail 09

Detail 10

16969

C-C

B-B

Fragment 01, zie tekening BV650-651

10113

893

Renvoel Verlichting en Elektra voorzieningen

- Enkele schakelaar
- Dubbele Schakelaar, gesplitst
- Wisselschakelaar
- Bewegingssensor
- Aansluitpunt inbouw
- Aansluitpunt inbouw waterdicht
- Aansluitpunt wandlamp
- Aansluitpunt wandlamp waterdicht
- Aansluitpunt plafondlamp
- Aansluitpunt rails met richtbare spots
- 2x WCD met Data
- 2x WCD
- 1x WCD
- Deurbel
- Deurbel zoemer

Biebtoothek lokaal fit-out:

- wif
- digiboord (data aansluiting en stopcontact)
- 1 PC
- 1 printer
- interfoon
- geluidssysteem aansluiting
- beamer
- bel
- mogelijkheid om 15 dubbele stopcontacten aan te sluiten
- kabelgoot lange de krieschot voorzien van kindervelgige aansluitpunten

Aansluiting voor mechanische ventilatie  
Aansluiting voor mini-boller in de sportbak meubel (zie ook meubelstaat)  
Data aansluiting (x4)

Kioskklaar fit-out:

- wif
- digiboord (data aansluiting en stopcontact)
- 1 PC
- interfoon
- beamer
- bel
- mogelijkheid om 15 dubbele stopcontacten aan te sluiten
- kabelgoot lange de krieschot voorzien van kindervelgige aansluitpunten

Aansluiting voor mechanische ventilatie  
Aansluiting voor mini-boller in de sportbak meubel (zie ook meubelstaat)  
Data aansluiting (x4)

Architectenbureau: Maria Ionescu Architect  
i.s.m. Frederik Pöll Bureau voor Architectuur  
Bezoekadres: Groenelaan 67  
3114 CB Schiedam  
Opdrachtgever: LYCÉE FRANÇAIS VINCENT VAN GOGH  
Bezoekadres: Rustenburgerstraat 246  
1037 GK Amsterdam  
Project nr.: 2401/ 087  
Projectnaam: EFA  
Tek. nr.: BV 613 - E  
Tekening: Nieuwe situatie  
3de verdieping (zolder) elektrische installaties schema  
Schaal: 1:100  
Formaat: A2  
Datum: 19-02-2025  
(aanbesteding)

0 2m 8m  
Maten in het werk te controleren  
Wijzigingen constructie(onderdelen) volgens opgave constructeur

