


Definitief verloop in overleg met installateur te bepalen

- | | |
|---|---|
|  | hermelwaterafvoer |
|  | spuwer, vormgeving volgens detaillering |
|  | vuilwaterleiding, definitief verloop met installateur bepalen |
|  | inbouw convector |
|  | opstelplaats ventilatie unit |
|  | buitenkraan, vorstvrij |

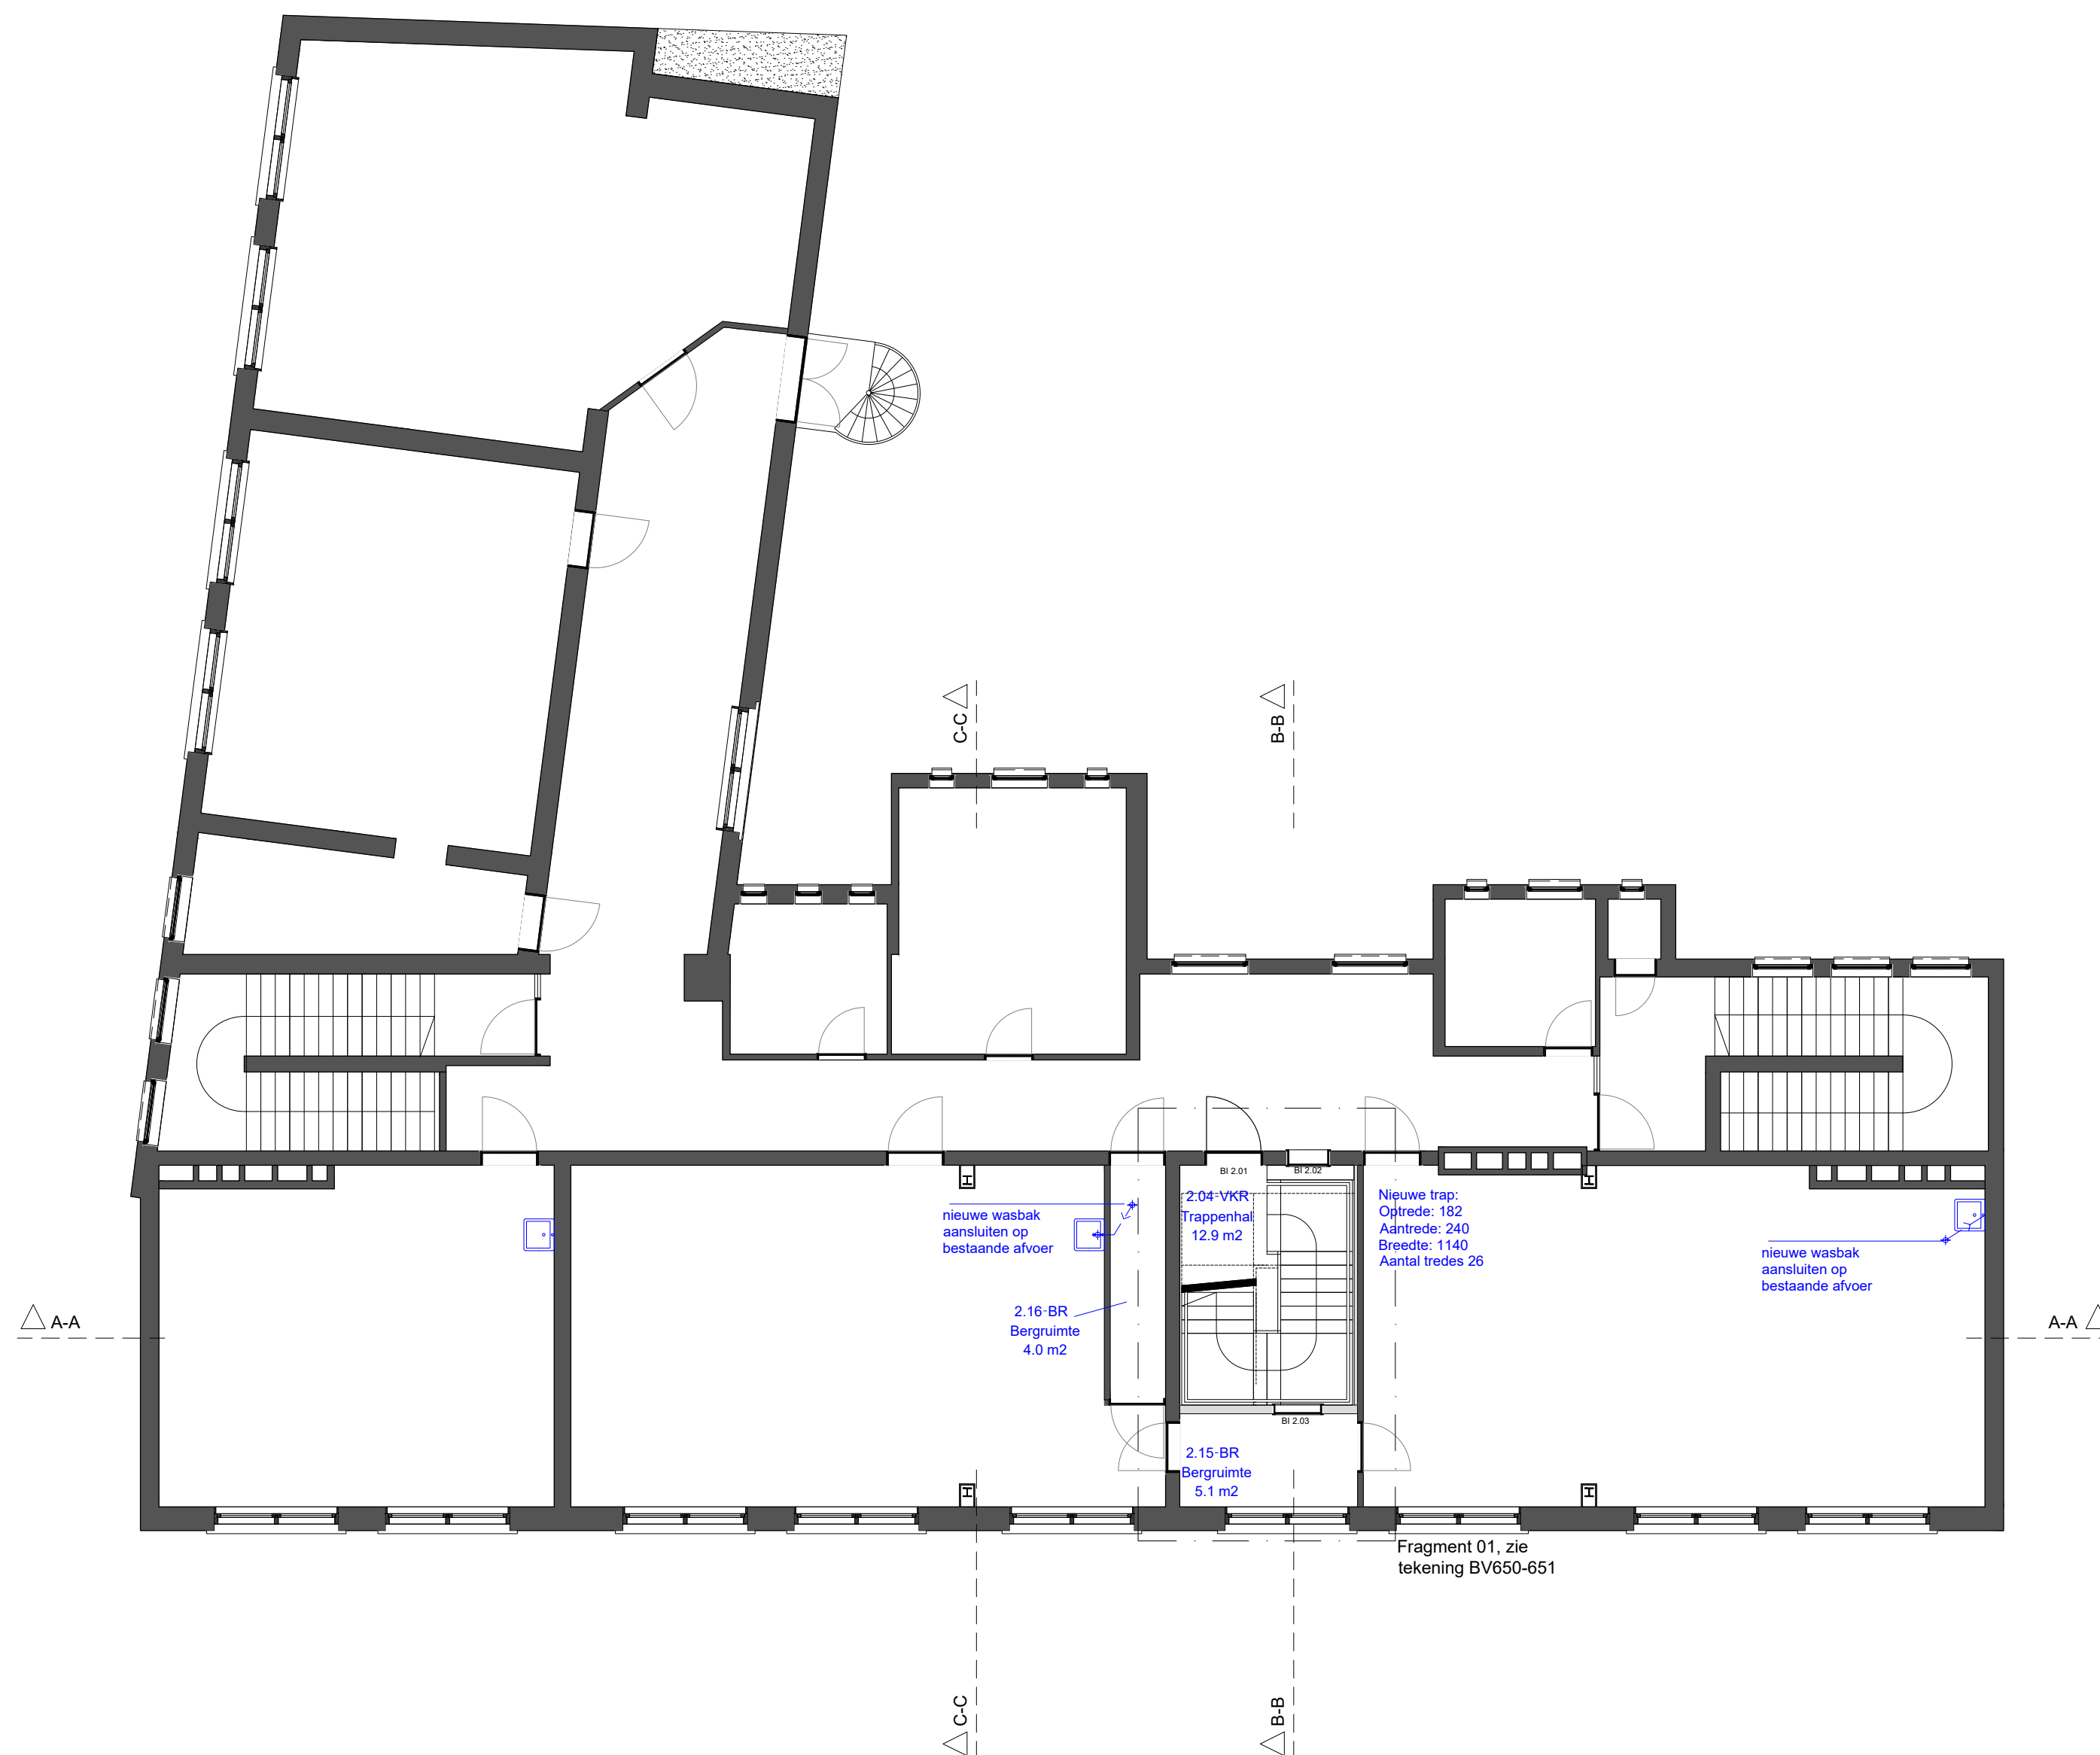

Opdrachtgever: LYCÉE FRANÇAIS VINCENT VAN GOGH
Bezoekadres: Rustenburgerstraat 246
1037 GK Amsterdam


Tek. nr.: BV 612 -W
Tekening: Nieuwe situatie
2de verdieping W-installaties schema
Schaal: 1:100
Formaat: A2

A horizontal axis with tick marks at 0, 2m, and 8m. Two rectangles are shown below the axis. The first rectangle spans from 0 to 2m. The second rectangle spans from 8m to 9m.

Maten in het werk te controleren
Wijzigingen constructie(onderdelen) volgens opgave constructeur



2e verdieping

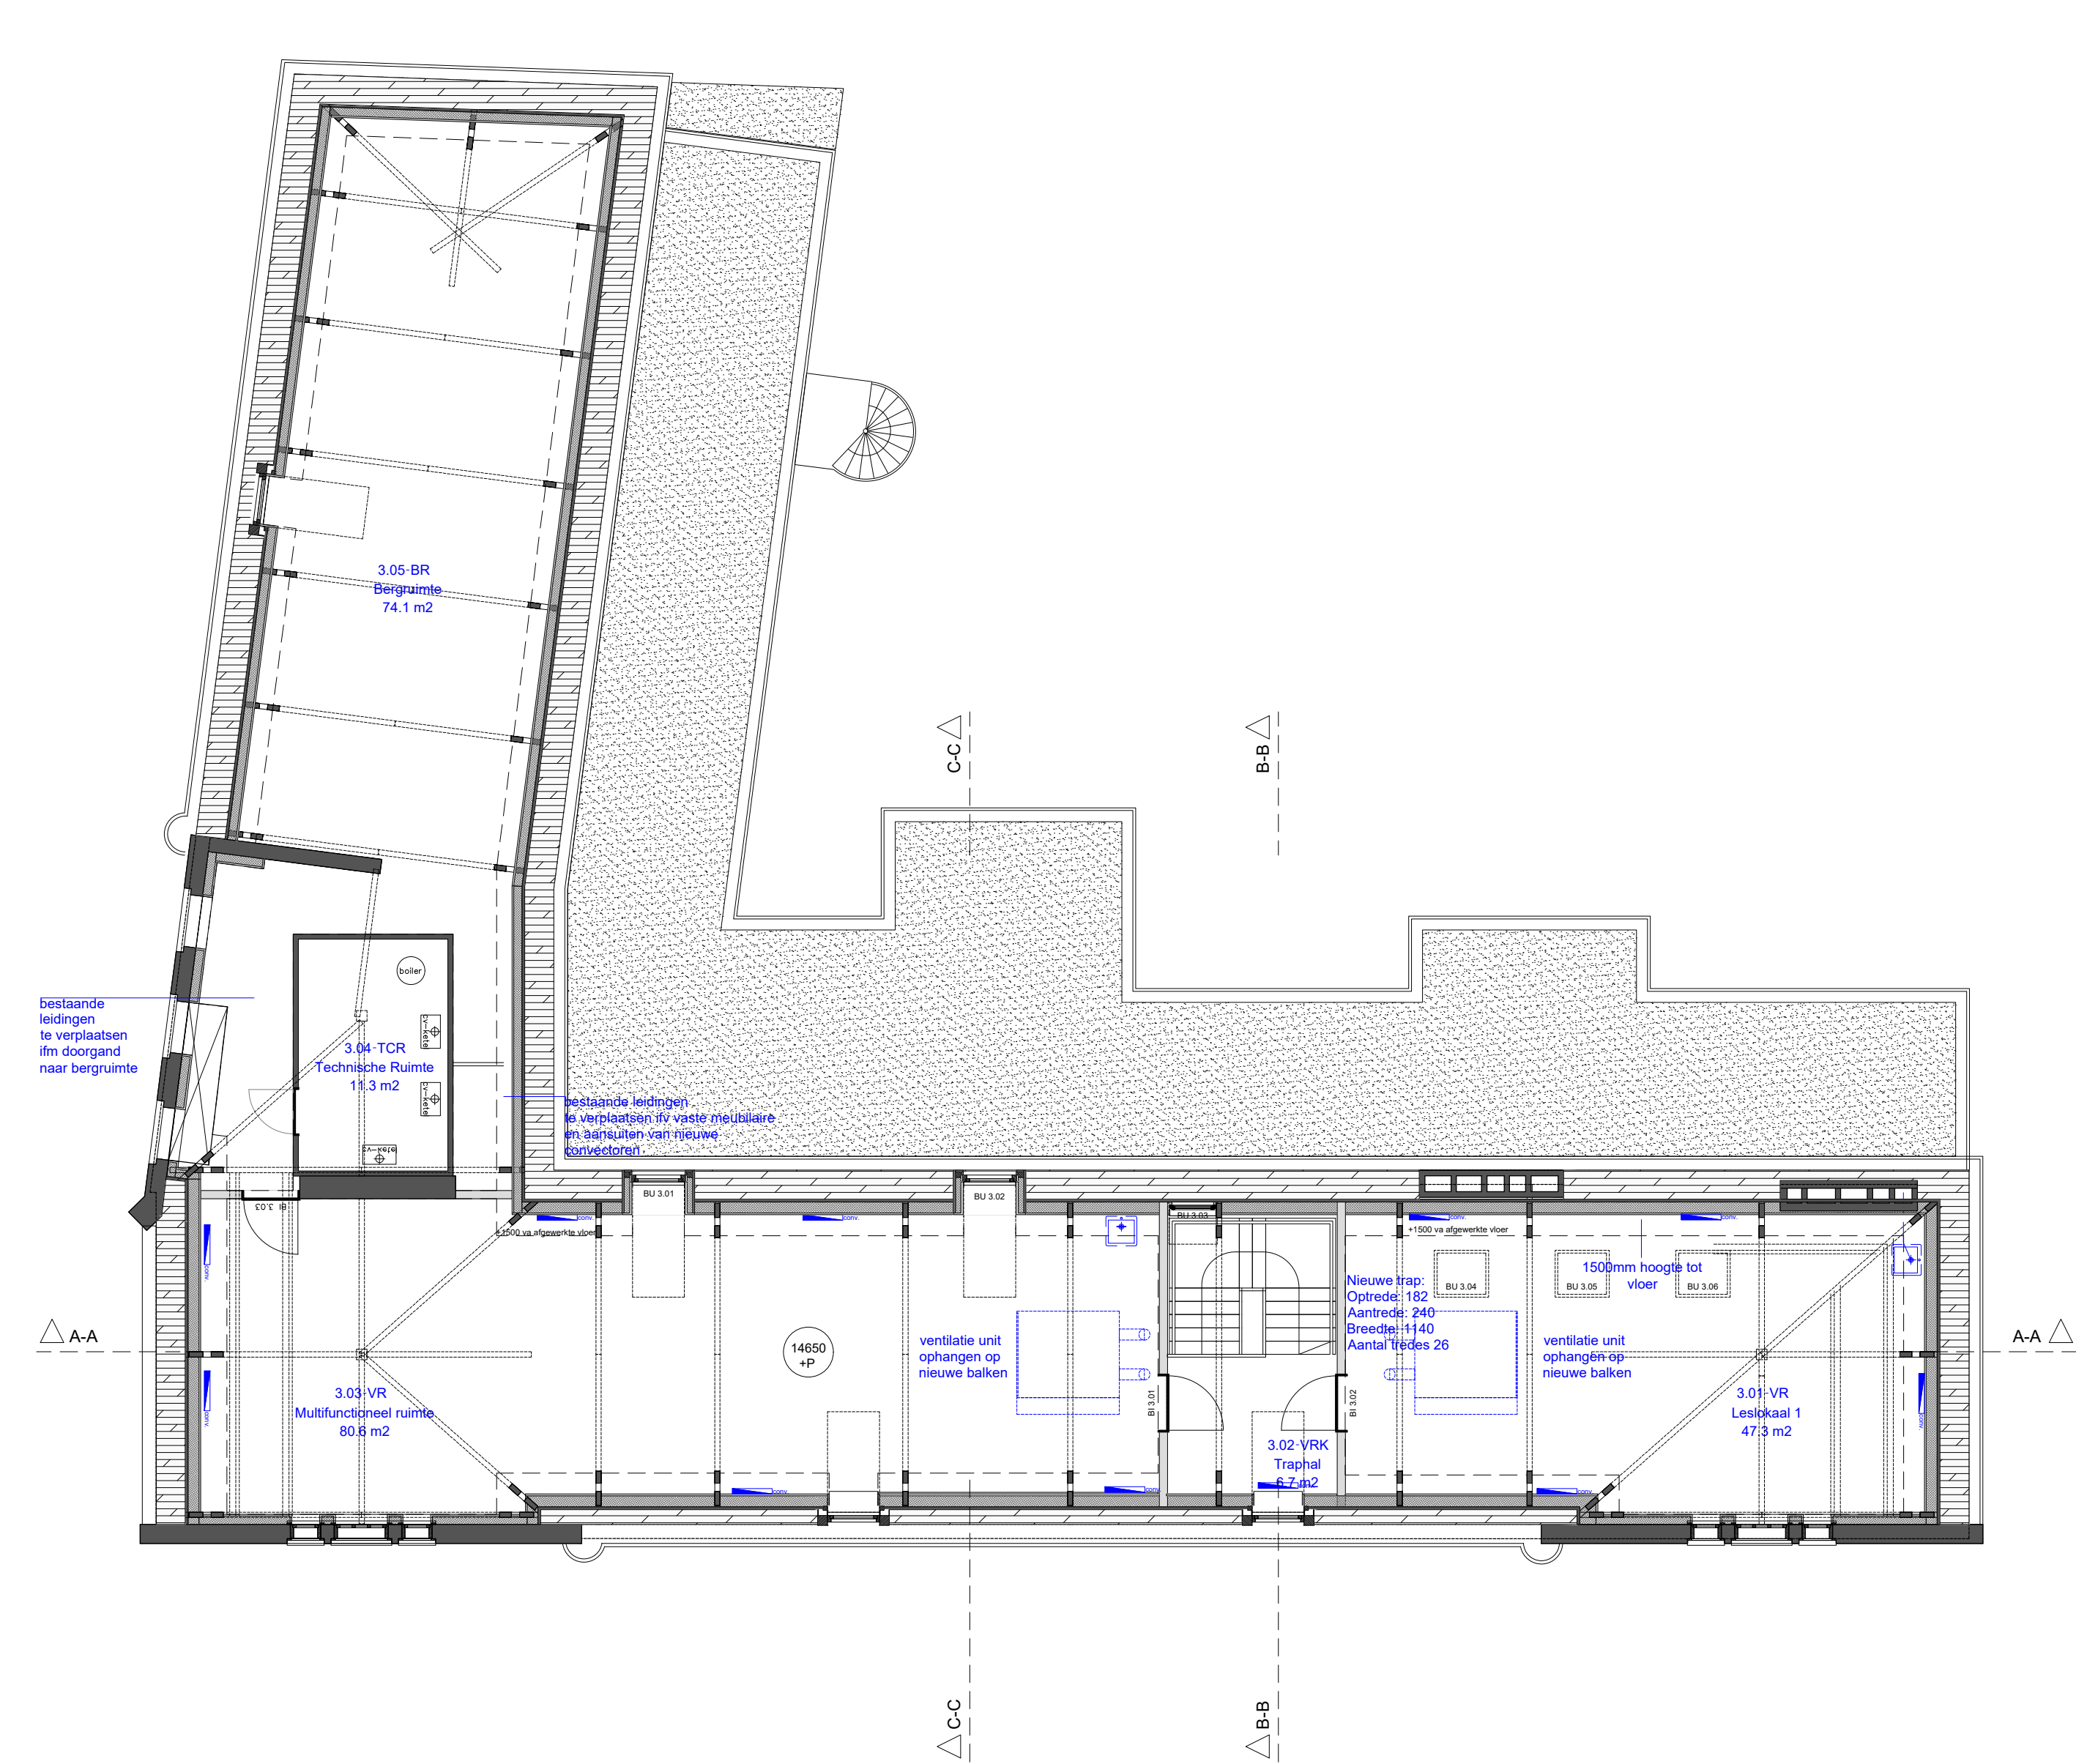

Architectenbureau: Maria Ionescu Architect
Bezoekadres: i.s.m. Frederik Pöll Bureau voor Architectuur
Groenelaan 67
3114 CB Schiedam

Opdrachtgever: LYCÉE FRANÇAIS VINCENT VAN GOGH
Bezoekadres: Rustenburgerstraat 246
1037 GK Amsterdam

Project nr.: 2401/ 087
Projectnaam: EFA

Tek. nr.: BV 613 - W
Tekening: Nieuwe situatie
Zolder (3de) verdieping W-installaties schema
zie ook 24.172 Ecole Française d'Amsterdam, principe
verwarming en ventilatie

Schaal: 1:100
Formaat: A2
Datum: 19-02-2025
(aanbesteding)