



BVO
Tweede Verdieping
512.3 m2

- Renvooi
- metseiwerk bestaand
 - (gewapend) beton bestaand
 - houten balken bestaand
 - bestaande scheids- / voorzetwand
 - maaielveld
 - HWA
 - XXX+P
 - Vaanduiding
 - XXX+P
 - vloerpeil
 - hoofdentree
 - A-A
 - doorsnede
 - HSB Gevel met buitengeveelisolatie en stucwerk
 - metseiwerk
 - vooraf vervaardige steenachtige materialen
 - (gewapend) beton
 - houten balken
 - woningscheidende wand
 - lichte scheids- / voorzetwand
 - natuurlijke toevoer ventilatie
 - opstelplaats meterkast
 - opstelplaats cv ketel
 - opstelplaats mechanische ventilatie unit
 - rookmelder conform EN 14604

Detail X aanduiding detail

Afkortingen Bouwbesluit:

VR	Verblijfsruimte	Brandveiligheid	WDBO 30min
FR	Functieruimte	WDBO 60min	WDBO 30min zelfsluitend
BDR	Badruimte	WDBO 60min zelfsluitend	WDBO 60min zelfsluitend
TR	Toiletruimte		
BR	Bergruimte		
MR	Meteruimte		
TCR	Technische ruimte		
VKR	Verkeersruimte		

Kleur en materialen: zie beeldbepalende principedetailering

Daglicht:

Alle verblijfsruimten voldoen aan de minimale eis voor 'verbouw' uit het bouwbesluit 2012 volgens het rechtens verkregen niveau met een minimum van 0.5m2 daglichtoppervlak.

Zie rapportage S&W Bouwkundige Ingenieurs: Rapportage Bbl V1.3

Luchtverversing:

Zie rapportage S&W Bouwkundige Ingenieurs: Rapportage Bbl V1.3

Voerafscheidingen volgens bouwbesluit afdeling 2.4 en 2.5. Breedte, op- en aantreden trap volgens specificatie op tekening.

Glasen afscheidingen en veiligheidsklas volgens NEN3569 en bouwbesluit artikel 2.17 en 2.18 en 2.19 en 2.20.

Nieuwe uitwendige scheidingenconstructies voorzien van de benodigde folies en waterkerende maatregelen t.b.v. een juiste en volledige bouw fysische werking van de betreffende scheidingenconstructies.

Inbraakwerendheid volgens PKVV en bouwbesluit artikel 2.215. Deuren, ramen, kozijnen en daarmee gelijk te stellen constructie-onderdelen in een uitwendige scheidingenconstructie van een niet-gemeenschappelijke ruimte, die volgens NEN 5087 bereikbaar zijn voor inbraak, hebben een volgens NEN 5096 bepaalde inbraakwerendheid die voldoet aan de in de norm aangegeven minimale weerstandsklasse 2.

Wering ratten en muizen volgens bouwbesluit Artikel 3.10 Bescherming tegen ratten en muizen

Volgens opgave overige adviseurs:

Brandveiligheid maatregelen volgens rapportage S&W Bouchnisch Ingenieurs: Rapportage Brandveiligheid V1.3

Bouwveiligheidsplan en toegankelijkheid bouwplaats nader te specificeren door aannemer

Definitieve constructie-, installatie-, ventilatieprincipe tekeningen worden nader overlegd, uiterlijk 3 weken voor uitvoering van dat onderdeel.

Architectenbureau: Maria Ionescu Architect
i.s.m. Frederik Pöll Bureau voor Architectuur
Bezoekadres: Groenelaan 67
3114 CB Schiedam

Opdrachtgever: LYCÉE FRANÇAIS VINCENT VAN GOGH
Bezoekadres: Rustenburgerstraat 246
1037 GK Amsterdam

Project nr.: 2401/ 087
Projectnaam: EFA

Tek. nr.: BV 612
Tekening: Nieuwe situatie
2de verdieping
1:100
Formaat: A2

Datum: 26-02-2025
(aanbesteding)

0 2m 8m

Maten in het werk te controleren
Wijzigingen constructie(onderdelen) volgens opgave constructeur






0 2m 8m

Maten in het werk te controleren
Wijzigingen constructie(onderdelen) volgens opgave constructeur

N

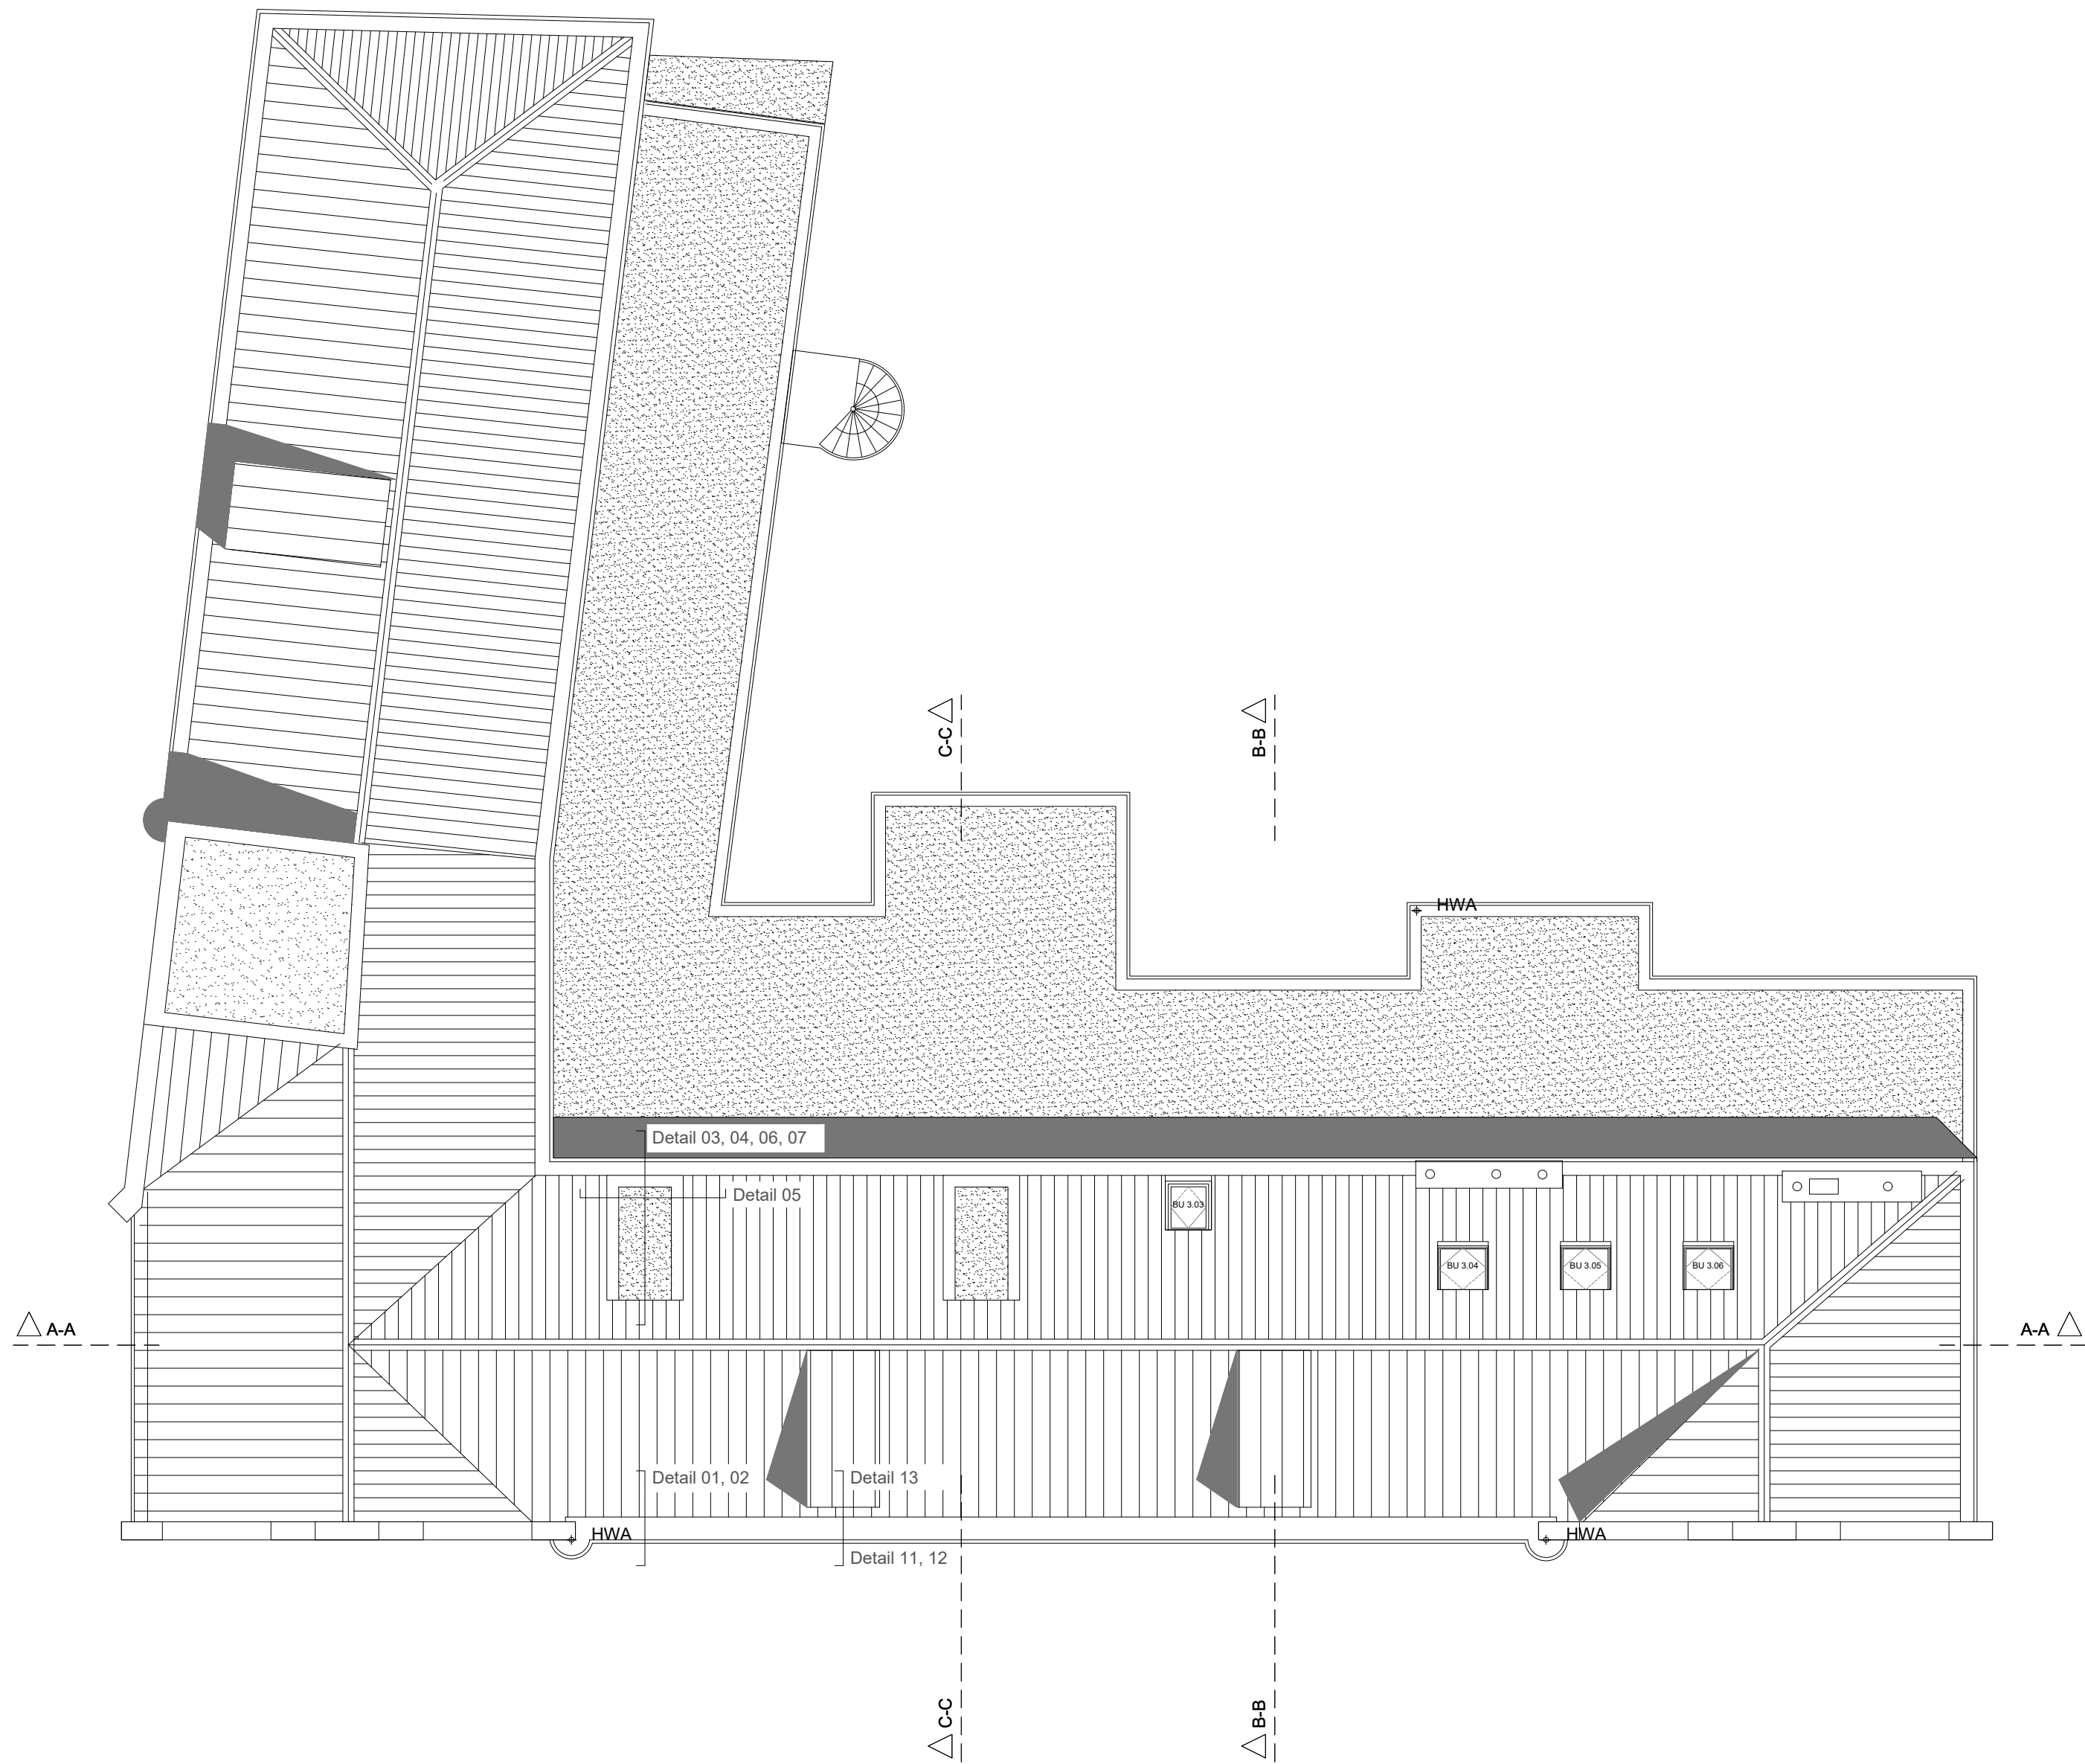

- Renvooi
- metselwerk bestaand
 - (gewapend) beton bestaand
 - houten balken bestaand
 - bestaande scheids- / voorzetwand
 - maaiveld
 - HWA
 - XXX+P
 - Vaanduiding
 - XXX+P
 - hoofdentree
 - doorsnede
 - HSB Gevel met buitengevelisolatie en stucwerk
 - metselwerk
 - vooraf vervaardige steenachtige materialen
 - (gewapend) beton
 - houten balken
 - woningscheidende wand
 - lichte scheids- / voorzetwand
 - natuurlijke toevoer ventilatie
 - opstelplaats meterkast
 - opstelplaats cv ketel
 - opstelplaats mechanische ventilatie unit
 - rookmelder conform EN 14604

Detail X aanduiding detail

Afkortingen Bouwbesluit:

VR	Verblijfsruimte	Brandveiligheid	WBDBO 30min
FR	Functieruimte	WBDBO 60min	WBDBO 30min zelfsluitend
BDR	Badruimte	WBDBO 60min zelfsluitend	WBDBO 60min zelfsluitend
TR	Toiletruimte		
BR	Bergruimte		
MR	Meterruimte		
TCR	Technische ruimte		
VKR	Verkeersruimte		

Kleur en materialen: zie beeldbepalende principedetailering

Daglicht:

Alle verblijfsruimten voldoen aan de minimale eis voor 'verbouw' uit het bouwbesluit 2012 volgens het rechtens verkregen niveau met een minimum van 0.5m² daglichtoppervlak.

Zie rapportage S&W Bouwkundige Ingenieurs: Rapportage Bbl V1.3

Luchtversersing:

Zie rapportage S&W Bouwkundige Ingenieurs: Rapportage Bbl V1.3

Voerafscheidingen volgens bouwbesluit afdeling 2.4 en 2.5. Breedte, op- en aantreden trap volgens specificatie op tekening.

Glazen afscheidingen en veiligheidsglas volgens NEN3569 en bouwbesluit artikel 2.17 en 2.18 en 2.19 en 2.20.

Nieuwe uitwendige scheidsconstructies voorzien van de benodigde folies en waterkerende maatregelen t.b.v. een juiste en volledige bouw fysische werking van de betreffende scheidsconstructies.

Inbraakwerendheid volgens PKVW en bouwbesluit artikel 2.215. Deuren, ramen, kozijnen en daarmee gelijk te stellen constructie-onderdelen in een uitwendige scheidsconstructie van een niet-gemeenschappelijke ruimte, die volgens NEN 5087 bereikbaar zijn voor inbraak, hebben een volgens NEN 5096 bepaalde inbraakwerendheid die voldoet aan de in de norm aangegeven minimale weerstandsklasse 2.

Wering ratten en muizen volgens bouwbesluit Artikel 3.10 Bescherming tegen ratten en muizen

Volgens opgave overige adviseurs:

Brandveiligheid maatregelen volgens rapportage S&W Boustechnisch Ingenieurs: Rapportage Brandveiligheid V1.3

Bouwveiligheidsplan en toegankelijkheid bouwplaats nader te specificeren door aannemer

Definitieve constructie-, installatie-, ventilatieprincipe tekeningen worden nader overlegd, uiterlijk 3 weken voor uitvoering van dat onderdeel.

Architectenbureau: Maria Ionescu Architect
i.s.m. Frederik Pöll Bureau voor Architectuur
Bezoekadres: Groenelaan 67
3114 CB Schiedam


Opdrachtgever: LYCÉE FRANÇAIS VINCENT VAN GOGH
Bezoekadres: Rustenburgerstraat 246
1037 GK Amsterdam

Datum: 26-02-2025
(aanbesteding)

0 2m 8m

Maten in het werk te controleren
Wijzigingen constructie(onderdelen) volgens opgave constructeur

N

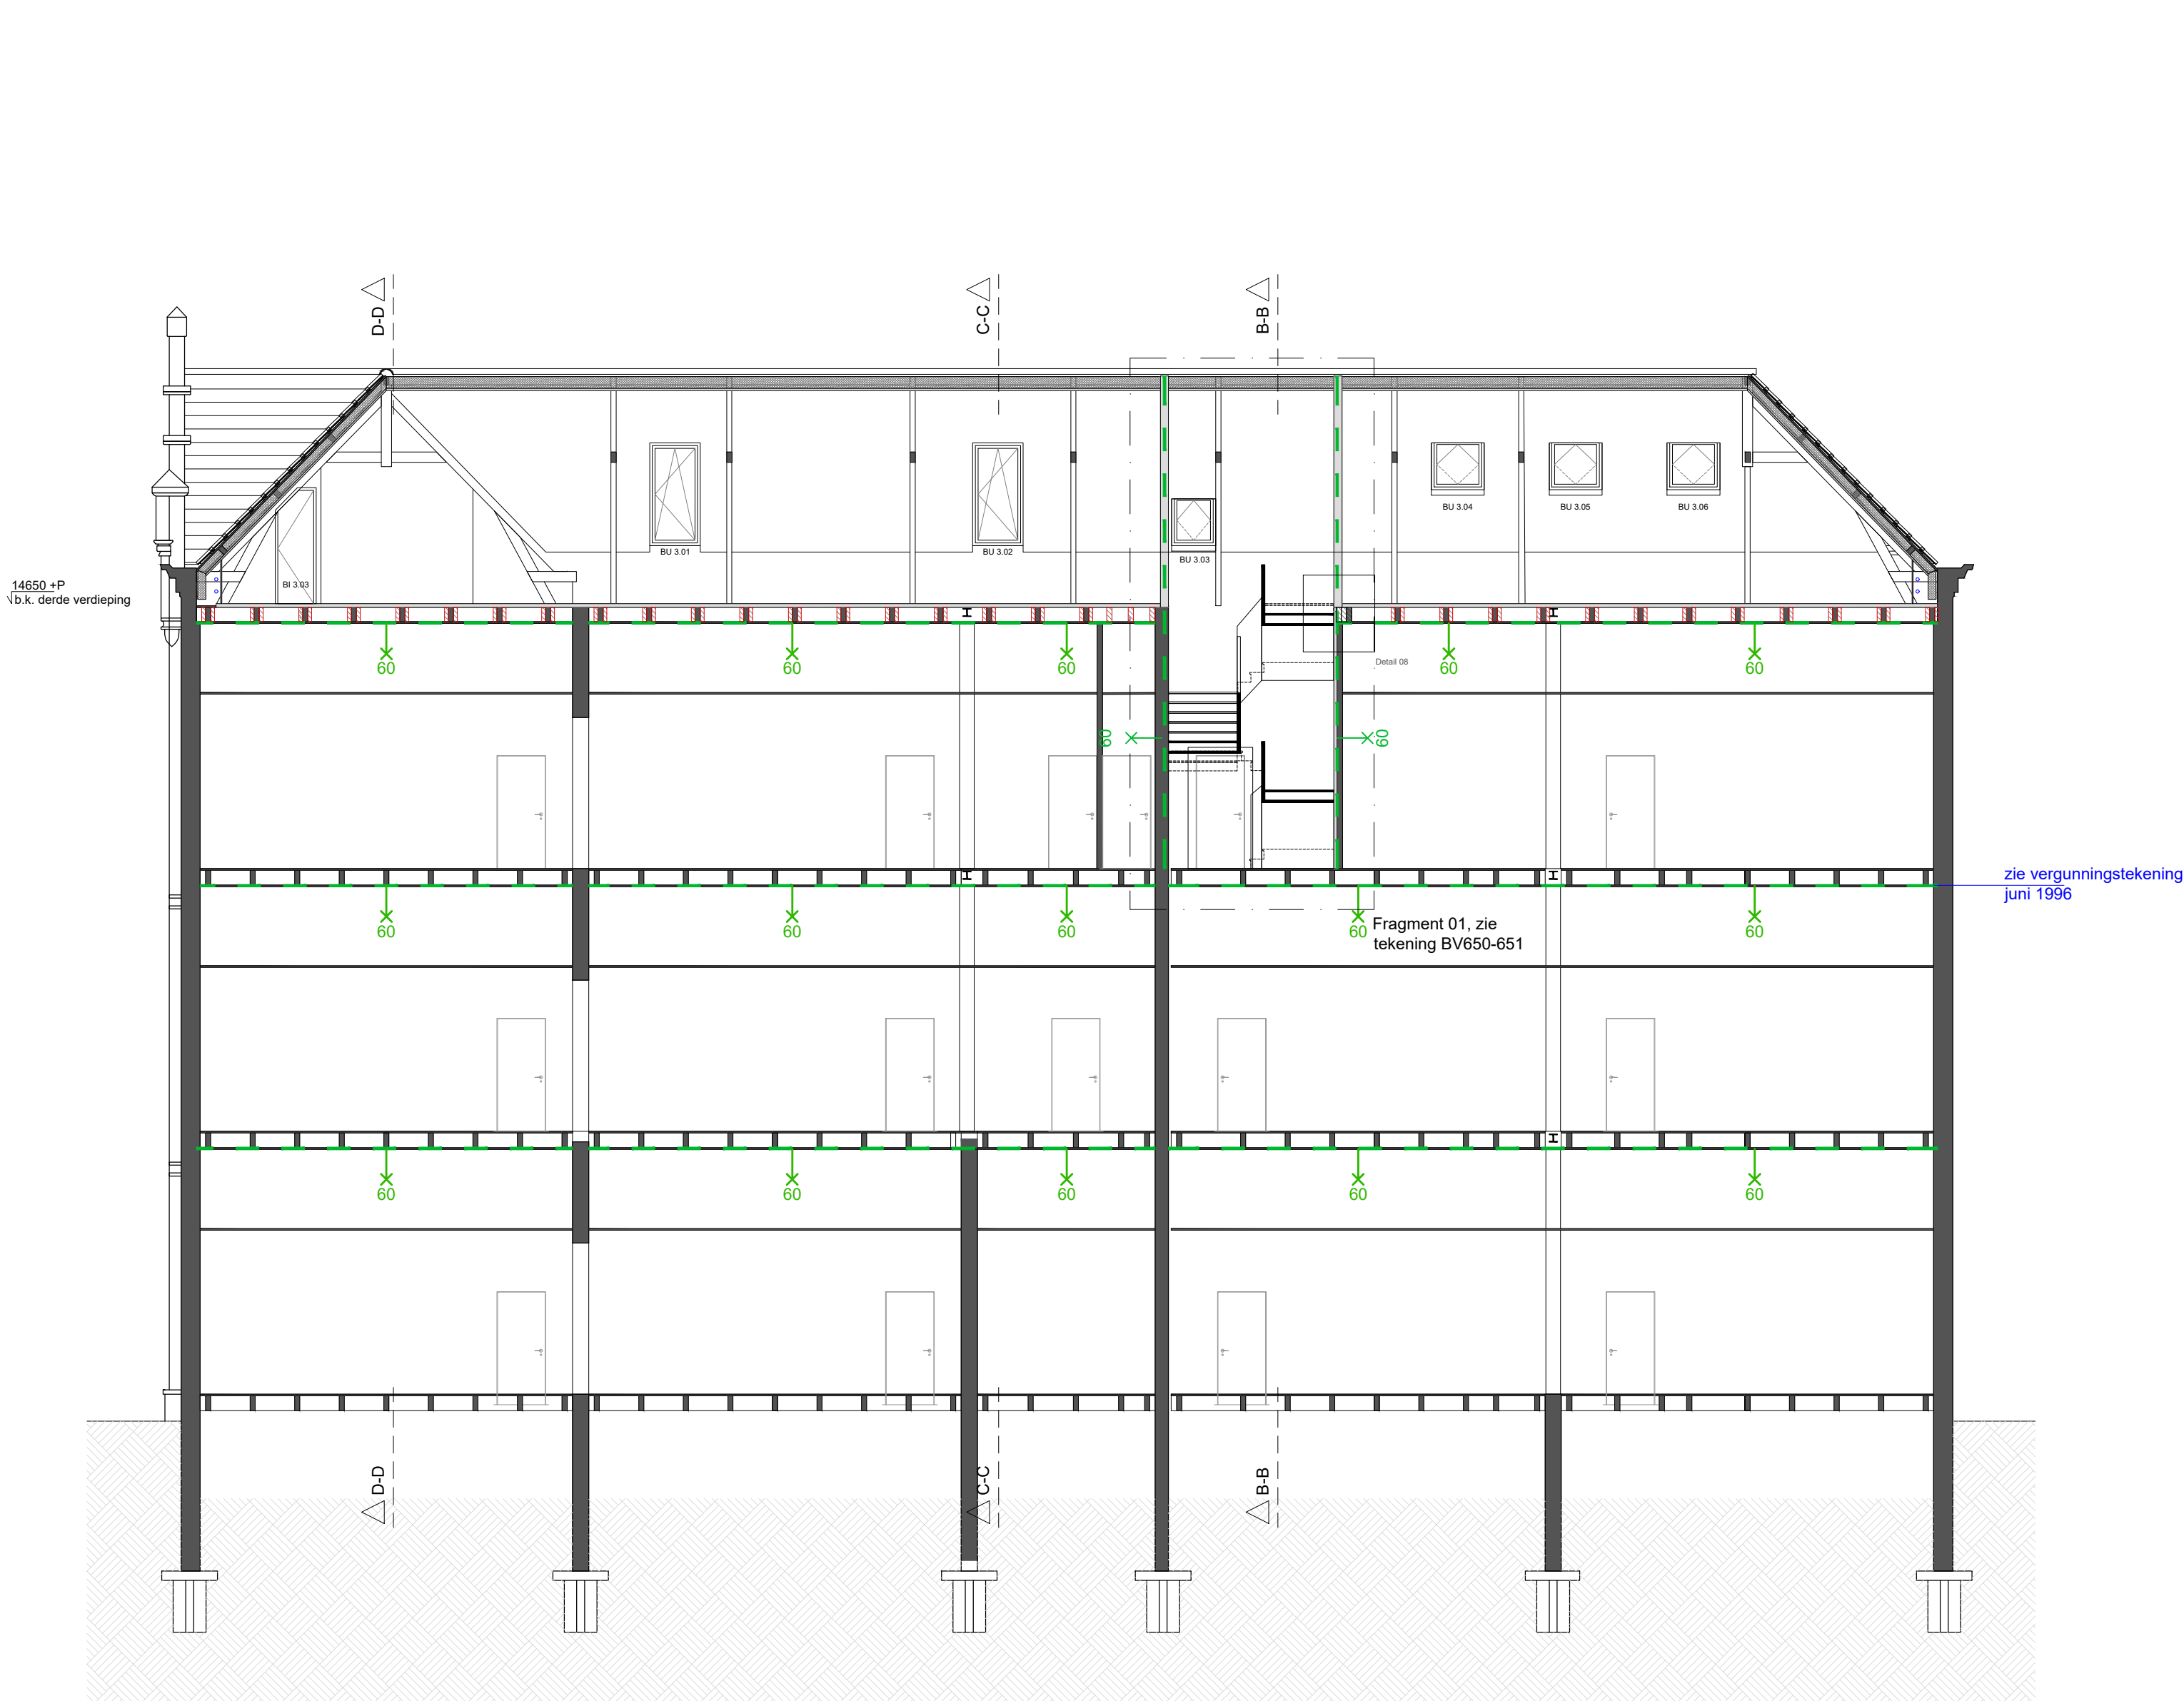

Langsdoorsnede AA

- Renvooi
- metselwerk bestaand
 - (gewapend) beton bestaand
 - houten balken bestaand
 - bestaande scheids-/ voorzetwand
 - maaveld
 - HWA
 - XXX+P
 - Vaanduiding
 - XXX+P
 - vloerpeil
 - hoofdentree
 - A-A
 - doorsnede
 - HSB Gevel met buitengevelisolatie en stucwerk
 - metselwerk
 - vooraf vervaardige steenachtige materialen
 - (gewapend) beton
 - houten balken
 - woningscheidende wand
 - lichte scheids-/ voorzetwand
 - natuurlijke toevoer ventilatie
 - opstelplaats meterkast
 - opstelplaats cv ketel
 - opstelplaats mechanische ventilatie unit
 - rookmelder conform EN 14604

Detail X aanduiding detail

Afkortingen Bouwbesluit:

VR	Verblijfsruimte	Brandveiligheid		WBDO 30min
FR	Functieruimte			WBDO 60min
BDR	Badruimte			WBDO 30min zelfsluitend
TR	Toiletruimte			WBDO 60min zelfsluitend
BR	Bergruimte			
MR	Meter ruimte			
TCR	Technische ruimte			
VKR	Verkeersruimte			

Kleur en materialen: zie beeldbepalende principedetailering

Daglicht:

Alle verblijfsruimten voldoen aan de minimale eis voor 'verbouw' uit het bouwbesluit 2012 volgens het rechtens verkregen niveau met een minimum van 0.5m² daglichtoppervlak.

Zie rapportage S&W Bouwkundige Ingenieurs: Rapportage Bbl V1.3

Luchtverversing:

Zie rapportage S&W Bouwkundige Ingenieurs: Rapportage Bbl V1.3

Vloerafscheidingen volgens bouwbesluit afdeling 2.4 en 2.5. Breedte, op- en aantreden trap volgens specificatie op tekening.

Glazen afscheidingen en veiligheidsglas volgens NEN3569 en bouwbesluit artikel 2.17 en 2.18 en 2.19 en 2.20.

Nieuwe uitwendige scheidsconstructies voorzien van de benodigde folies en waterkerende maatregelen t.b.v. een juiste en volledige bouw fysische werking van de betreffende scheidsconstructies.

Inbraakwerendheid volgens PKVW en bouwbesluit artikel 2.215. Deuren, ramen, kozijnen en daarmee gelijk te stellen constructie-onderdelen in een uitwendige scheidsconstructie van een niet-gemeenschappelijke ruimte, die volgens NEN 5087 bereikbaar zijn voor inbraak, hebben een volgens NEN 5096 bepaalde inbraakwerendheid die voldoet aan de in de norm aangegeven minimale weerstandsklasse 2.

Wering ratten en muizen volgens bouwbesluit Artikel 3.10 Bescherming tegen ratten en muizen

Volgens opgave overige adviseurs:

Brandveiligheid maatregelen volgens rapportage S&W Boutechnisch Ingenieurs: Rapportage Brandveiligheid V1.3

Bouwveiligheidsplan en toegankelijkheid bouwplaats nader te specificeren door aannemer

Definitieve constructie-, installatie-, ventilatieprincipe tekeningen worden nader overlegd, uiterlijk 3 weken voor uitvoering van dat onderdeel.

Architectenbureau: Maria Ionescu Architect
i.s.m. Frederik Pöll Bureau voor Architectuur
Bezoekadres: Groenelaan 67
3114 CB Schiedam

Opdrachtgever: LYCÉE FRANÇAIS VINCENT VAN GOGH
Bezoekadres: Rustenburgerstraat 246
1037 GK Amsterdam

Project nr.: 2401/ 087
Projectnaam: EFA

Tek. nr.: BV 620
Tekening: Nieuwe situatie
Snedes AA

Schaal: 1:100
Formaat: A2

Datum: 26-02-2025
(aanbesteding)

0 2m 8m

Maten in het werk te controleren
Wijzigingen constructie(onderdelen) volgens opgave constructeur

- Dakopbouw (van bu-bi):**
- bestaande keramische pannen
 - bestaand tengels en panlatten (met later te plaatsen een waterkerende dampopen folie - niet onderdeel van deze aanbesteding)
 - bestaand dakbeschot
 - bestaande gordingen opdikken tot 160 mm hoog isolatie houtvezelplaat Gutex Thermoflex 160 mm tussen gordingen, $\lambda_{calc} = 0,036 \text{ W/mK}$,
 - dampremmende folie $S_d > 20 \text{ m}$, luchtdicht afgewerkt
 - rachsels dik 22 mm op de gordingen t.b.v. bevestiging folie en gipsplaten;
 - gipsplaat met akoestisch stucwerk / geperforeerde plaat gesausd, kleur zie Ruimteafwerkstaat

Muuropbouw gevel (van bu- bi):

- bestaand metselwerk
- bestaand stuclaag zandcement, dik ca. 10 mm - te herstellen waar nodig
- 60 mm Gutex Thermoroom vochtstotende innengevelisolatie achter het regelwerk, $\lambda_{calc}=0,039 \text{ W/mK}$,
- houten stij- en regelwerk 38 x 120 mm, gevuld met Gutex Thermoflex isolatie, dik 120 mm, $\lambda_{calc} = 0,036 \text{ W/mK}$, houtpercentage 18%;
- dampremmende folie, $S_d > 20 \text{ m}$;
- verplaatste verwarmingsbuizen
- knieschot: plaatmateriaal hout met kindveilige E-installaties

Vloeropbouw (van bo-be):

- linoleum en egalisatie, 10mm
- estrich vloer (minerale wol + 2x fermacell) 40mm
- nieuwe vloerbeplating 12mm cf opgave constructeur
- bestaande vloerbalken - te versterken cf opgave constructeur
- opvullen van bestaande balkenraster met akoestische isolatievloekennieuwe
- trapreveling- volgens opgave constructeur
- verlaagd plafond (60min. brandwerend)

- Dakopbouw (van bu-bi):**
- bestaande keramische pannen
 - bestaand tengels en panlatten (met later te plaatsen een waterkerende dampopen folie - niet onderdeel van deze aanbesteding)
 - bestaand dakbeschot
 - bestaande gordingen opdikken tot 160 mm hoog isolatie houtvezelplaat Gutex Thermoflex 160 mm tussen gordingen, $\lambda_{calc} = 0,036 \text{ W/mK}$,
 - dampremmende folie $S_d > 20 \text{ m}$, luchtdicht afgewerkt
 - rachsels dik 22 mm op de gordingen t.b.v. bevestiging folie en gipsplaten;
 - gipsplaat met akoestisch stucwerk / geperforeerde plaat gesausd, kleur zie Ruimteafwerkstaat

Vloeropbouw (van bo-be):

- marmoleum en egalisatie, 10mm
- estrich vloer (minerale wol + 2x fermacell) 40mm
- nieuwe vloerbeplating 12mm cf opgave constructeur
- bestaande vloerbalken - te versterken cf opgave constructeur
- opvullen van bestaande balkenraster met akoestische isolatievloeken
- bestaand verlaagd plafond (60min. brandwerend, zie vergunning 1996)

zie vergunningstekening juni 1996

Fragment 01, zie tekening BV650-651

Dwarsdoorsnede BB

Opbouw dak dakkapel

- Bitumeuze dakbedekking
- EPS-SE Afschotsisolatie op minimaal 1,6% afschot, dikte v.a 20mm
- Underlayment 18mm
- Balklaag volgens opgave constructeur, opgevuld met houtvezelisolatie
- Dampremmende laag
- Multiplex plaat 12 mm
- Regelwerk 12mm opgevuld met houtvezelisolatie, dikte 12mm
- Binnenafwerking Bruynzeel akoestische panelen, zie Ruimteafwerkstaat voor details

Opbouw gevelopening dakkapel

Houten draaivaal kozijn, kleur kozijn en raam RAL7038 lichtgrijs binnendraaiend, kiep-voor-draai Ingevuld met HR++ beglazing

Nieuwe gevelopbouw dakrand dakkapel bu-bi):

- Geprepareerd zink, felsenaden, kleur NedZink NOVA o.g.
- Regelwerk horizontaal, 22mm
- Regelwerk verticaal, 22mm
- Houten skeletconstructie elementen 140x90, opgevuld met houtvezelisolatie minimaal 160mm, ($RC > 3,5 \text{ W/m}^2 \text{K}$)
- Dampremmende laag
- Houten skelet achterconstructie 80x40
- knieschot: plaatmateriaal hout, met kindveilige E-installaties

zie vergunningstekening juni 1996

Dwarsdoorsnede CC

Renvooi

	metselwerk bestaand
	(gewapend) beton bestaand
	houten balken bestaand
	bestaande scheids-/ voorzetwand
	maasveld
	hemelwaterafvoer
	peilmaat
	vloerpeil
	hoofdentree
	doorsnede
	HSB Gevent met buitengevelisolatie en stucwerk
	metselwerk
	vooraf vervaardigde steenachtige materialen (gewapend) beton
	houten balken
	woningscheidende wand
	lichte scheids-/ voorzetwand
	natuurlijke toevoer ventilatie
	opstelplaats meterkast
	opstelplaats cv ketel
	opstelplaats mechanische ventilatie unit
	rookmelder conform EN 14604

Detail X aandoeding detail

Afrottingen Bouwbesluit:	Brandveiligheid	
VR Verblifruimte	FR Functieruimte	WBDBO 30min
BDR Badruimte	TR Toiletruimte	WBDBO 60min
MR Meterruimte	TCR Technische ruimte	WBDBO 30min zelfsluitend
VKR Verkeersruimte		WBDBO 60min zelfsluitend

Kleur en materialen: zie beeldbepalende principedetailering

Daglicht:

Alle verblifruimten voldoen aan de minimale eis voor 'verbouw' uit het bouwbesluit 2012 volgens het rechtens verkregen niveau met een minimum van 0,5m2 daglichtoppervlak.

Zie rapportage S&W Bouwkundige Ingenieurs: Rapportage Bbl V1.3

Luchtverversing:

Zie rapportage S&W Bouwkundige Ingenieurs: Rapportage Bbl V1.3

Vloerscheidingen volgens bouwbesluit afdeling 2.4 en 2.5. Breedte, op- en aantreden trap volgens specificatie op tekening.

Glazen afscheidingen en veiligheidsglas volgens NEN3569 en bouwbesluit artikel 2.17 en 2.18 en 2.19 en 2.20.

Nieuwe uitwendige scheidingenconstructies voorzien van de benodigde folies en waterkerende maatregelen t.b.v. een juiste en volledige bouwtechnische werking van de betreffende scheidingenconstructies.

Inbraakwerendheid volgens PKVW en bouwbesluit artikel 2.215. Deuren, ramen, kozijnen en daarmee gelijk te stellen constructie-onderdelen in een uitwendige scheidingenconstructie van een niet-gemeenschappelijke ruimte, die volgens NEN 5087 bereikbaar zijn voor inbraak, hebben een volgens NEN 5096 bepaalde inbraakwerendheid die voldoet aan de in de norm aangegeven minimale weerstandsklasse 2.

Wering ratten en muizen volgens bouwbesluit Artikel 3.10 Bescherming tegen ratten en muizen

Volgens opgave overige adviseurs:

Brandveiligheid maatregelen volgens rapportage S&W Bouwtechnisch Ingenieurs: Rapportage Brandveiligheid V1.3

Bouwveiligheidsplan en toegankelijkheid bouwplaats nader te specificeren door aannemer

Definitieve constructie-, installatie-, ventilatieprincipe tekeningen worden nader overlegd, uiterlijk 3 weken voor uitvoering van dat onderdeel.

Architectenbureau: Maria Ionescu Architect
i.s.m. Frederik Pöll Bureau voor Architectuur
Bezoekadres: Groenelaan 67
3114 CB Schiedam

Opdrachtgever: LYCÉE FRANÇAIS VINCENT VAN GOGH
Bezoekadres: Rustenburgerstraat 246
1037 GK Amsterdam


Project nr.: 2401/ 087
Projectnaam: EFA


Tek. nr.: BV 621
Tekening: Nieuwe situatie
Snedes BB en CC
1:100
Formaat: A2

Datum: 26-02-2025
(aanbesteding)

0 2m 8m

Maten in het werk te controleren
Wijzigingen constructie(onderdelen) volgens opgave constructeur

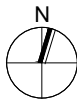


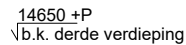

- ____ Detail X aandoendend detail
- | Afkortingen Bouwbesluit: | Brandveiligheid | |
|--------------------------|---|--------------------------|
| VR Verblifruimte |  | WBDBO 30min |
| FR Functie ruimte |  | WBDBO 60min |
| BDR Badruimte |  | WBDBO 30min zelfsluitend |
| TR Toilet ruimte |  | WBDBO 60min zelfsluitend |
| BR Bergruimte | | |
| MR Meterruimte | | |
| TGR Technische ruimte | | |
| VKR Verkeersruimte | | |
- Kleur en materialen: zie beeldbepalende principedetailering
- Daglicht:
- Alle verblifruimten voldoen aan de minimale eis voor 'verbouw' uit het bouwbesluit 2012, volgens het rechtens verkregen niveau met een minimum van 0,5m2 daglichtoppervlak.
- Zie rapportage S&W Bouwkundige Ingenieurs: Rapportage Bbl V1.3
- Luchthverlichting:
- Zie rapportage S&W Bouwkundige Ingenieurs: Rapportage Bbl V1.3
- Vloerafscheidings volgens bouwbesluit afdeling 2.4 en 2.5. Breedte, op- en aantreden trap volgens specificatie op tekening.
- Glazen afscheidings en veiligheidsglas volgens NEN3559 en bouwbesluit Artikel 2.17 en 2.18 en 2.19 en 2.20.
- Nieuwe uitwendige scheidingsonderdelen voorzien van de benodigde folies en waterdende maatregelen t.b.v. een juiste en volledige bouwtechnische werking van de betreffende scheidingsonderdelen.
- Inbraakwerendheid volgens PKVW en bouwbesluit artikel 2.215.
- Deuren, ramen, kozijnen en daarmee gelijke te stellen constructie-onderdelen in een uitwendige scheidingsonderdeel van een niet-geïmpregneerde ruimte, die volgens NEN 5087 berekend zijn voor inbraak, hebben een volgens NEN 5096 bepaalde inbraakwerendheid die voldoet aan de in die norm aangegeven minimale weerstandscategorie 2.
- Wering ratten en muizen volgens bouwbesluit Artikel 3.10 Bescherming tegen ratten en muizen
- Volgens opgave overige adviseurs:
- Brandveiligheid maatregelen volgens rapportage S&W Bouwtechnisch Ingenieurs: Rapportage Brandveiligheid V1.3
- Bouwveiligheidsplan en toegankelijkheid bouwplaats nader te specificeren door aannemer
- Definitieve constructie-, installatie-, ventilatieprincipe tekeningen worden nader overlegd, uiterlijk 3 weken voor uitvoering van dat onderdeel.

Gevelaanzicht Zuid

Maten in het werk te controleren
Wijzigingen constructie(onderdelen) volgens opgave constructeur

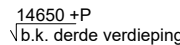

- | Detail X aandoening detail | | |
|--------------------------------|---|--------------------------|
| Afkortingen Bouwbesluit | Brandveiligheid | |
| VR Verblifruimte |  | WBDBO 30min |
| FR Functieruimte |  | WBDBO 60min |
| BDR Badruimte |  | WBDBO 30min zelfstuitend |
| TR Toelatuimte |  | WBDBO 60min zelfstuitend |
| BR Bergruimte | | |
| MR Meterruimte | | |
| TCR Technische ruimte | | |
| VKR Verkeersruimte | | |
- Kleur en materialen: zie beeldbepalende principedetailtering
- Daglicht:
- Alle verblifruimten voldoen aan de minimale eis voor 'verbouw' uit het bouwbesluit 2012 volgens het rechtsens verkregen niveau met een minimum van 0,5m2 daglichtoppervlak.
- Zie rapportage S&W Bouwkundige Ingenieurs: Rapportage Bbl V1.3
- Luchtvoerversing:
- Zie rapportage S&W Bouwkundige Ingenieurs: Rapportage Bbl V1.3
- Voerafscheidings volgens bouwbesluit afdeling 2.4 en 2.5. Breedte, op- en aantreden trap volgens specificatie op tekening.
- Glazen afscheidingen en veiligheidsglas volgens NEN3569 en bouwbesluit artikel 2.17 en 2.18 en 2.19 en 2.20.
- Nieuwe uitwendige scheidingsovergangen voorzien van de benodigde folies en waterkerende maatregelen t.b.v. een juiste en volledige bouwfysische werking van de betreffende scheidingsovergangen.
- Inbraakwerendheid volgens PKVW en bouwbesluit artikel 2.215.
- Deuren, ramen, kozijnen en daarmee gelijk te stellen constructie-onderdelen in een uitwendige scheidingsovergang met een gemeenschappelijke ruimte, die volgens NEN 5087 bereikbaar zijn voor inbraak, hebben een volgens NEN 5096 bepaalde inbraakwerendheid die voldoet aan de in die norm aangegeven minimale weerstandsklasse 2.
- Wering ratten en muizen volgens bouwbesluit Artikel 3.10 Bescherming tegen ratten en muizen
- Volgens opgave overige adviseurs:
- Brandveiligheid maatregelen volgens rapportage S&W Bouotechnisch Ingenieurs: Rapportage Brandveiligheid V1.3
- Bouwveiligheidsplan en toegankelijkheids bouwplaats nader te specificeren door aannemer
- Definitieve constructie-, installatie-, ventilatieperceel tekeningen worden na overleg, uiterlijk 3 weken voor uitvoering van dat onderdeel.

Gevelaanzicht West


0 2m 8m


Maten in het werk te controleren
Wijzigingen constructie(onderdelen) volgens opgave constructeur





- Architectenbureau: Maria Ionescu Architect
 i.s.m. Frederik Pöhl Bureau voor Architectuur
 Bezoekadres: Groenelaan 67
 3114 CB Schiedam
 Opdrachtgever: LYCÉE FRANÇAIS VINCENT VAN GOGH
 Bezoekadres: Rustenburgerstraat 246
 1037 GK Amsterdam
 Project nr.: 2401/ 087
 Projectnaam: EFA
 Tek. nr.: BV 632
 Tekening: Nieuwe situatie
 Gevel Noord
 Schaal: 1:100
 Formaat: A2
 Datum: 26-02-2025
 (aanbesteding)

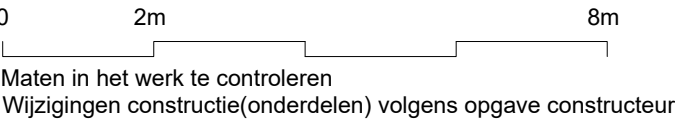

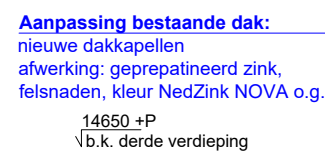

- Detail X aanduiding detail
- | | | |
|---|--|--|
| Afwerkingen Bouwbesluit
VR Verblifsruimte
FR Functieruimte
BDR Badruimte
TR Toiletruimte
BR Bergruimte
MR Meterruimte
TCR Technische ruimte
VKR Verkeersruimte | | WBD80 30min
WBD80 60min
WBD80 30min zelfsluitend
WBD80 60min zelfsluitend |
|---|--|--|
- Kleur en materialen:** zie beeldbepalende principedetailaaring
- Daglicht:**
 Alle verblifsruimten voldoen aan de minimale eis voor 'verbouw' uit het bouwbesluit 2012 volgens het rechtsreks verkregen niveau met een minimum van 0,5m2 daglichtoppervlak.
- Zie rapportage S&W Bouwkundige Ingenieurs: Rapportage Bbl V1.3
- Luchtvoerversing:**
 Zie rapportage S&W Bouwkundige Ingenieurs: Rapportage Bbl V1.3
- Vloerafscheiding volgens bouwbesluit afdeling 2.4 en 2.5. Breedte, op- en aantreden trap volgens specificatie op tekening.
- Glazen afscheidingen en veiligheidsglas volgens NEN3569 en bouwbesluit artikel 2.17 en 2.18 en 2.19 en 2.20.
- Nieuwe uitwendige scheidsconstructies voorzien van de benodigde folies en waterkerende maatregelen t.b.v. een juiste en volledige bouwfysische werking van de betreffende scheidsconstructies.
- Inbraakwerendheid volgens PKVW en bouwbesluit artikel 2.215.
 Deuren, ramen, kozijnen en daarmee gelijk te stellen constructie-onderdelen in een uitwendige scheidsconstructie met niet-gemeenschappelijke ruimte, die volgens NEN 5087 bereikbaar zijn voor inbraak, hebben een volgens NEN 5096 bepaalde inbraakwerendheid die voldoet aan de in die norm aangegeven minimale weerstandsklasse 2.
- Wering ratten en muizen volgens bouwbesluit Artikel 3.10 Bescherming tegen ratten en muizen
- Volgens opgave overige adviseurs:
 Brandveiligheid maatregelen volgens rapportage S&W Boutechnisch Ingenieurs: Rapportage Brandveiligheid V1.3
- Bouwveiligheidsplan en toegankelijkheid bouwplaats nader te specificeren door aannemer
- Definitieve constructie-, installatie-, ventilatieperceel tekeningen worden nader overlegd, uiterlijk 3 weken voor uitvoering van dat onderdeel.

Architectenbureau: Maria Ionescu Architect
i.s.m. Frederik Pöll Bureau voor Architectuur
Groenelaan 67
3114 CB Schiedam

Opdrachtgever: LYCÉE FRANÇAIS VINCENT VAN GOGH
Bezoekadres: Rustenburgerstraat 246
1037 GK Amsterdam

Project nr.: 2401/ 087
Projectnaam: EFA

Tek. nr.: BV 633
Tekening: Nieuwe situatie
Gevel Oost

Schaal: 1:100
Formaat: A2

Datum: 26-02-2025
(aanbesteding)

0 2m 8m

Maten in het werk te controleren
Wijzigingen constructie(onderdelen) volgens opgave constructeur