


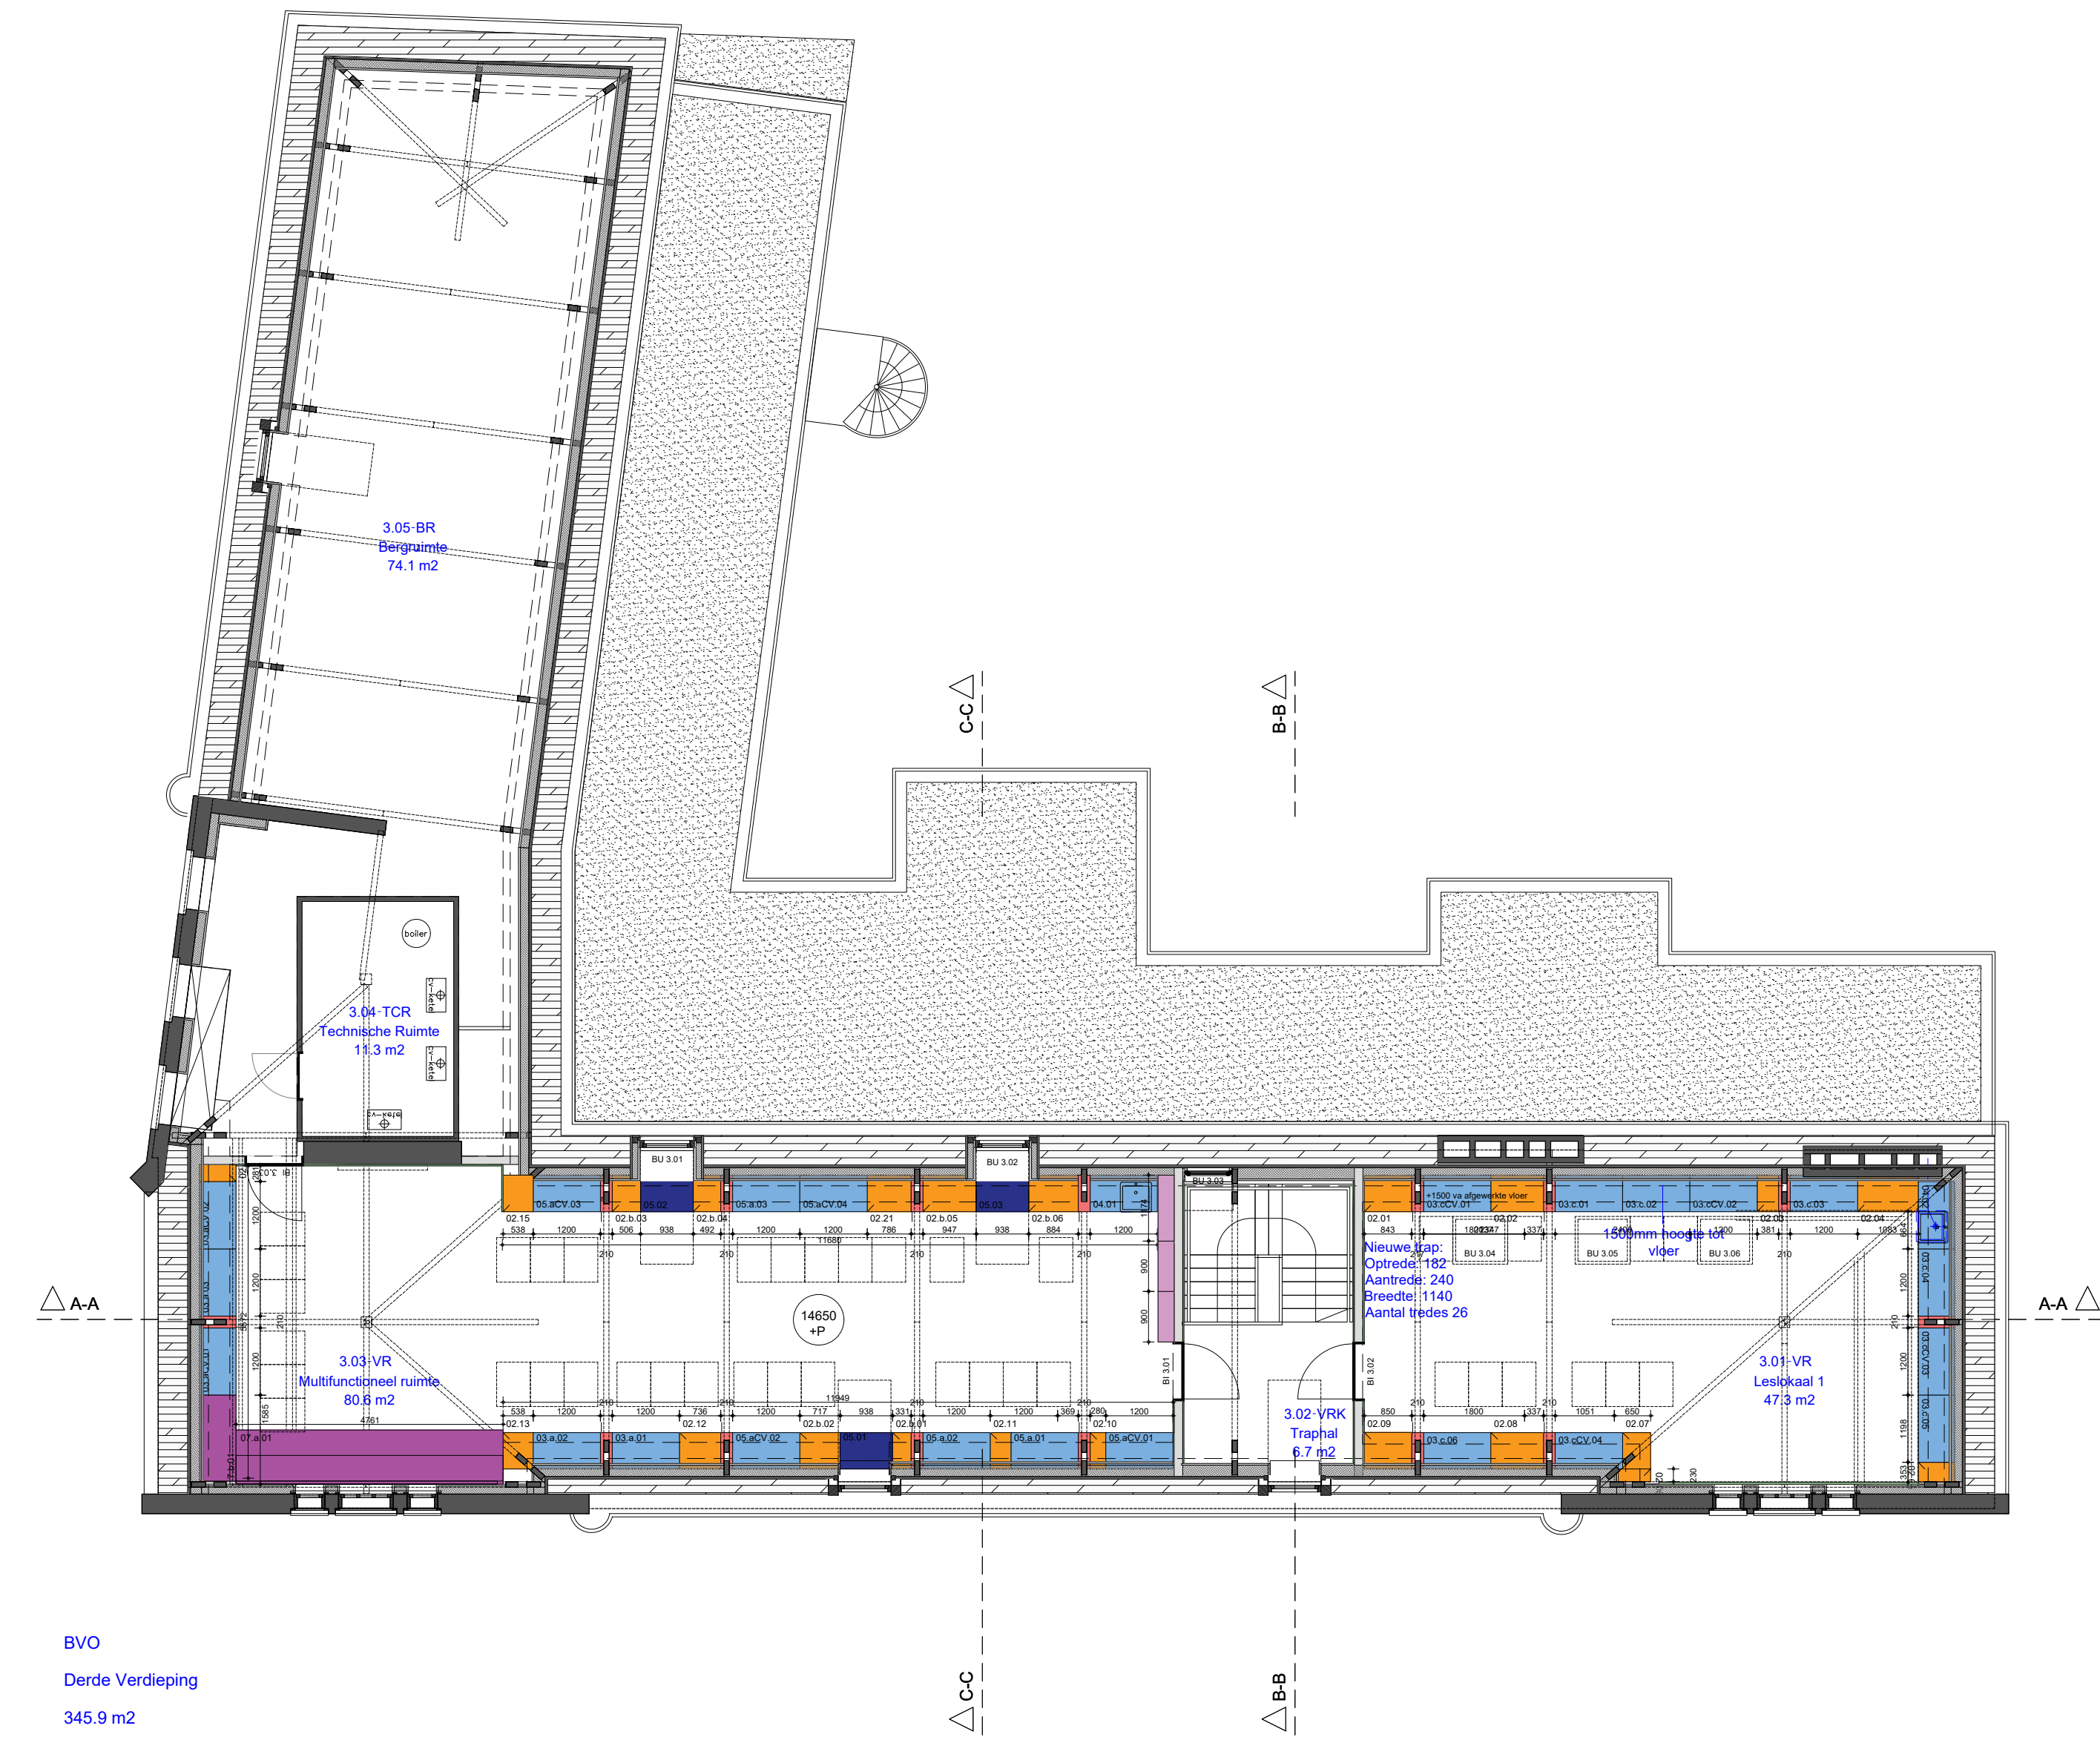

BVO
Derde Verdieping
345.9 m2

3e Verdieping

- Renvoel binneninrichting
- akoestische panelen, Ecophon 1200x 600, wit
 - vaste meubilaire 1.8m module, zie meubelstaat voor details
 - vaste meubilaire 1.2m module, zie meubelstaat voor details
 - vaste meubilaire 0.9m module, zie meubelstaat voor details
 - vaste meubilaire 0.95m zit-module, zie meubelstaat voor details
 - vaste meubilaire variabel module, zie meubelstaat voor details
 - vaste meubilaire spant omkasting, zie meubelstaat voor details
 - tribune, zie meubelstaat voor details

Architectenbureau: Maria Ionescu Architect
i.s.m. Frederik Pöll Bureau voor Architectuur
Bezoekadres: Groenelaan 67
3114 CB Schiedam

Opdrachtgever: LYCÉE FRANÇAIS VINCENT VAN GOGH
Bezoekadres: Rustenburgerstraat 246
1037 GK Amsterdam

Project nr.: 2401/ 087
Projectnaam: EFA

Tek. nr.: BV 613 - Bi
Tekening: Nieuwe situatie
3de verdieping (zolder) binneninrichting
Schaal: 1:100
Formaat: A2

Datum: 26-02-2025
(aanbesteding)

0 2m 8m
Maten in het werk te controleren
Wijzigingen constructie(onderdelen) volgens opgave constructeur

