


Project nr.:	2401/ 087
Projectnaam:	EFA
Tek. nr.:	BV642
Tekening:	Nieuwe situatie binnen- en buitenkozijnen
Schaal:	1:50
Formaat:	A3
Datum:	19-02-2025 (t.b.v. aanbesteding)

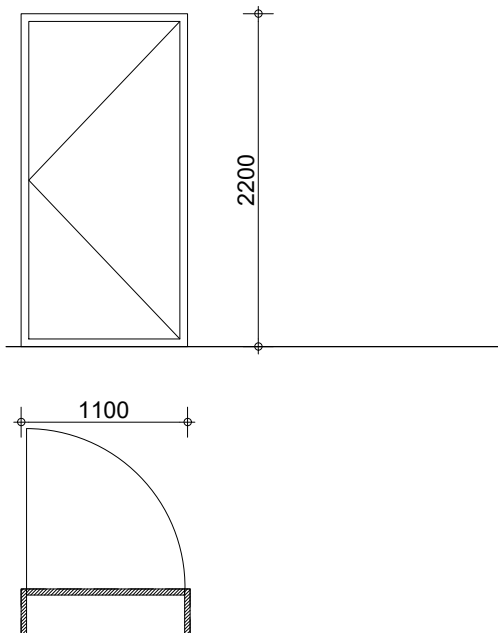


BU 0.01

Bestaande buitendeur

Aantal: 1 stuks

Merk: 0.01
 Type: Stompe deur
 Materiaal: -
 Detaillering: Stomp
 Vaste delen: -
 Draaiende delen: -
 Glas: -
 Raambeslag: -
 Bijzonderheden: Bestaande deur rechtsdraaiend, draairichting wijzigen naar linksdraaiend ifv werfinrichting

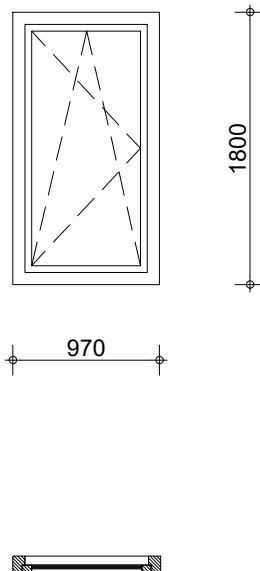

BU 3.01 & 3.02

Buitenkozijn met naar binnen draai/kiep raam

Aantal: 2 stuks





Merk: BU 3.01 & 3.02
 Type: Houten draai-voor-kiep draaival kozijn
 Materiaal: Hout (Vuren/ Meranti)
 Detaillering: -
 Vaste delen: Lichtgrijs (RAL7038)
 Draaiende delen: Lichtgrijs (RAL7038)
 Glas: HR++ Isolatieglas
 Raambeslag: RVS, lijkend op deurbeslag, Afsluitbaar
 Bijzonderheden: -

Project nr.: 2401/ 087
 Projectnaam: EFA
 Tek. nr.: BV642
 Tekening: Nieuwe situatie
 binnen- en buitenkozijnen
 Schaal: 1:50
 Formaat: A3

Datum: 19-02-2025 (t.b.v. aanbesteding)



Maten zijn indicatief - in het werk te controleren
 Wijzigingen constructie(onderdelen) volgens opgave constructeur

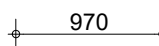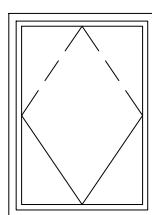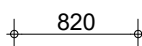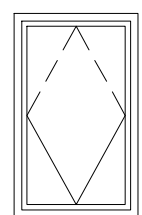

BU 3.03
Veluxraam
Aantal: 1 stuks

Merk: 3.03
Type: Velux GGL
Materiaal: Grenenhout blank afgelakt
Detaillering: Conform fabrikant Velux
Vaste delen: Donkergrijs (RAL7043)
Draaiende delen: Donkergrijs (RAL7043)
Glas: HR++ Isolatieglas
Raambeslag: RVS, lijkend op deurbeslag, Afsluitbaar
Bijzonderheden: Zonwering

BU 3.04 t/m 3.06
Veluxramen
Aantal: 3 stuks


Merk: 3.04 t/m 3.06
Type: Velux GGL
Materiaal: Grenenhout blank afgelakt
Detaillering: Conform fabrikant Velux
Vaste delen: Donkergrijs (RAL7043)
Draaiende delen: Donkergrijs (RAL7043)
Glas: HR++ Isolatieglas
Raambeslag: RVS, lijkend op deurbeslag, Afsluitbaar
Bijzonderheden: Zonwering

Project nr.: 2401/ 087
Projectnaam: EFA
Tek. nr.: BV642
Tekening: Nieuwe situatie
binnen- en buitenkozijnen
Schaal: 1:50
Formaat: A3

Datum: 19-02-2025 (t.b.v. aanbesteding)



Maten zijn indicatief - in het werk te controleren
Wijzigingen constructie(onderdelen) volgens opgave constructeur

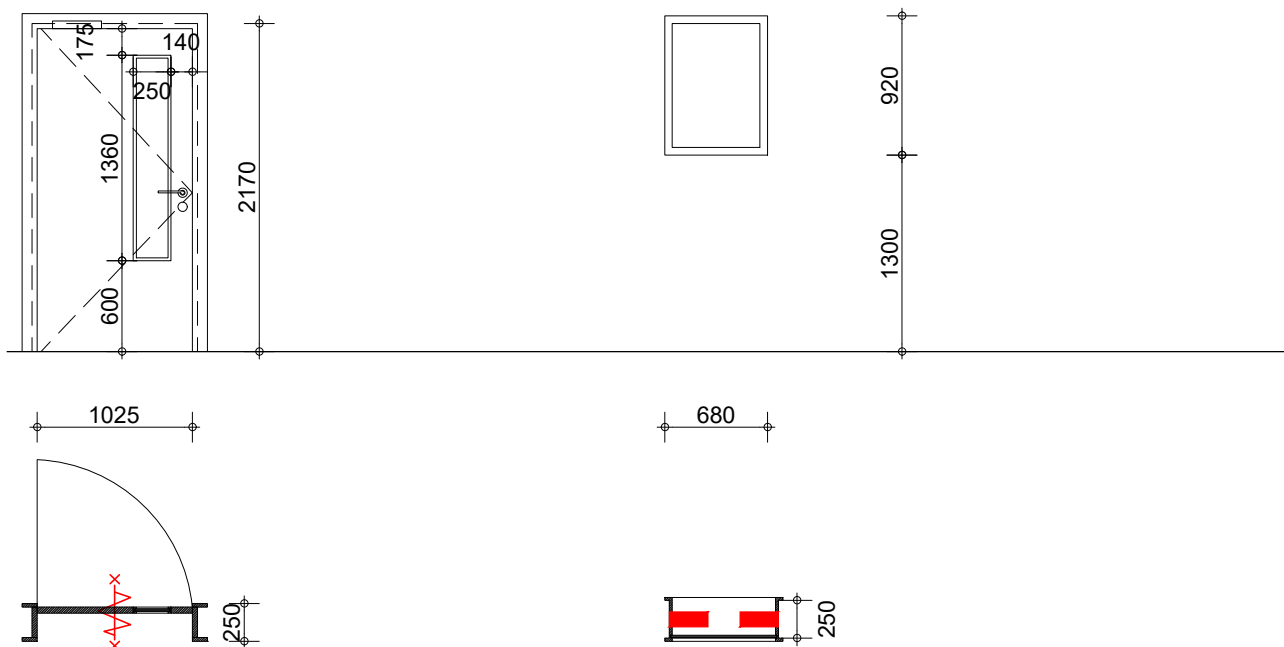

BI 2.01

Deur in bestaand kozijn (sponning op te dikken)

Aantal: 1 stuks

Merk: BI 2.01
 Type: Vlakke deur in bestaand kozijn
 Deurblad: Volspaan met schilderbare afwerking
 Detaillering: Stomp
 Vaste delen: volgens ruimteafwerkstaat
 Draaiende delen: volgens ruimteafwerkstaat
 Glas: enkel, Brandwerend EW30, afmetingen en positie volgens tekeningen
 Deurbeslag: RVS knopcilinder en deurklink met schild, lijkend op bestaand
 Bijzonderheden: Zelfsluitend Brandwerend EW30, deurdrang aangesloten op brandmeldinstallatie

BI 2.02

Binnenkozijn met vast glas

Aantal: 1 stuks


Merk: BI 2.02
 Type: Kozijn met vast glas
 Materiaal: Vuren/Meranti
 Detaillering: -
 Vaste delen: volgens ruimteafwerkstaat
 Draaiende delen: -
 Glas: enkel, brandwerend EW 30
 Deurbeslag: RVS knopcilinder en deurklink met schild, lijkend op bestaand
 Bijzonderheden: Brandwerend EW30

Project nr.: 2401/ 087
 Projectnaam: EFA
 Tek. nr.: BV642
 Tekening: Nieuwe situatie binnen- en buitenkozijnen
 Schaal: 1:50
 Formaat: A3

Datum: 19-02-2025 (t.b.v. aanbesteding)



Maten zijn indicatief - in het werk te controleren
 Wijzigingen constructie(onderdelen) volgens opgave constructeur

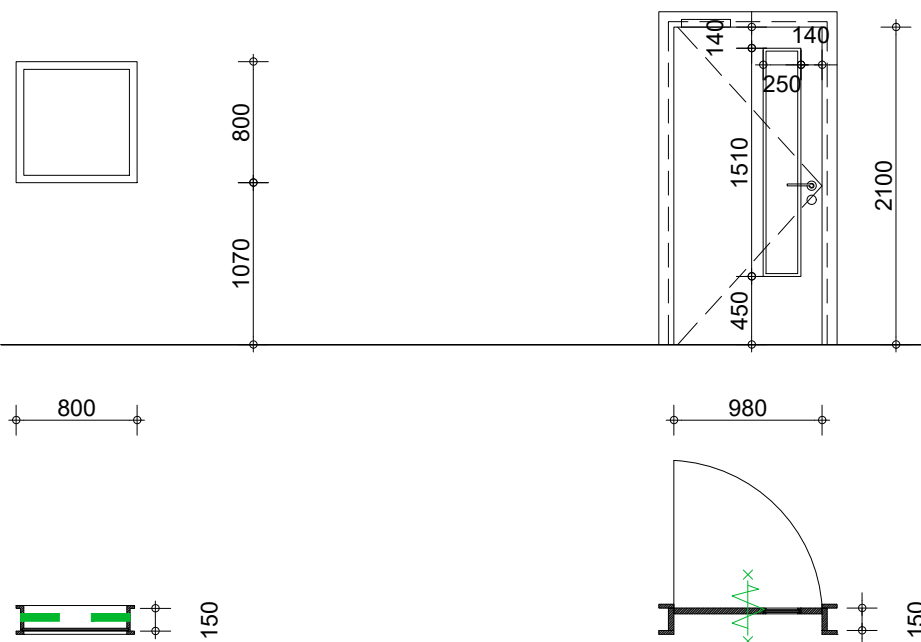

BI 2.03
Binnenkozijn met vast glas
Aantal: 1 stuks

Merk: BI 2.03
Type: Kozijn met vast glas
Materiaal: Vuren/Meranti
Detaillering: -
Vaste delen: volgens ruimteafwerkstaat
Draaiende delen: -
Glas: enkel, brandwerend EW 60
Deurbeslag: -
Bijzonderheden: Brandwerend EW60

BI 3.01 & 3.02
Binnenkozijn met vlakke deur
Aantal: 2 stuks


Merk: BI 3.01 & 3.02
Type: Vlakke deur
Deurblad: Volspaan, afwerking schilderbaar
Detaillering: Stomp
Vaste delen: volgens ruimteafwerkstaat
Draaiende delen: volgens ruimteafwerkstaat
Glas: enkel, brandwerend EW60
Deurbeslag: RVS knopcilinder en deurklink met schild, hydraulische deurdranger
Bijzonderheden: zelfsluitend, brandwerend EW60

Project nr.: 2401/ 087
Projectnaam: EFA
Tek. nr.: BV642
Tekening: Nieuwe situatie
binnen- en buitenkozijnen
Schaal: 1:50
Formaat: A3

Datum: 19-02-2025 (t.b.v. aanbesteding)

0 1m 4m

Maten zijn indicatief - in het werk te controleren
Wijzigingen constructie(onderdelen) volgens opgave constructeur

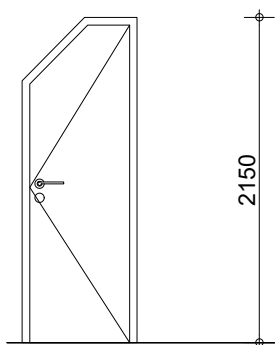

ca. 760



BI 3.03
Binnenkozijn met vlakke deur
Aantal: 1 stuks

Merk: BI 3.03
Type: Vlakke deur
Materiaal: Vuren/ Meranti
Detaillering: Stomp
Vaste delen: volgens ruimteafwerkstaat
Draaiende delen: volgens ruimteafwerkstaat
Glas: -
Deurbeslag: RVS knopcilinder en deurklink met schild
Bijzonderheden: 180 graden openslaand, afwijkende vorm, afmetingen in het werk na te meten i.v.m. bestaande beperkende afmetingen tussen dak/ spant en wanden technische ruimte

Project nr.: 2401/ 087
Projectnaam: EFA
Tek. nr.: BV642
Tekening: Nieuwe situatie
binnen- en buitenkozijnen
Schaal: 1:50
Formaat: A3

Datum: 19-02-2025 (t.b.v. aanbesteding)

0 1m 4m

Maten zijn indicatief - in het werk te controleren
Wijzigingen constructie(onderdelen) volgens opgave constructeur