

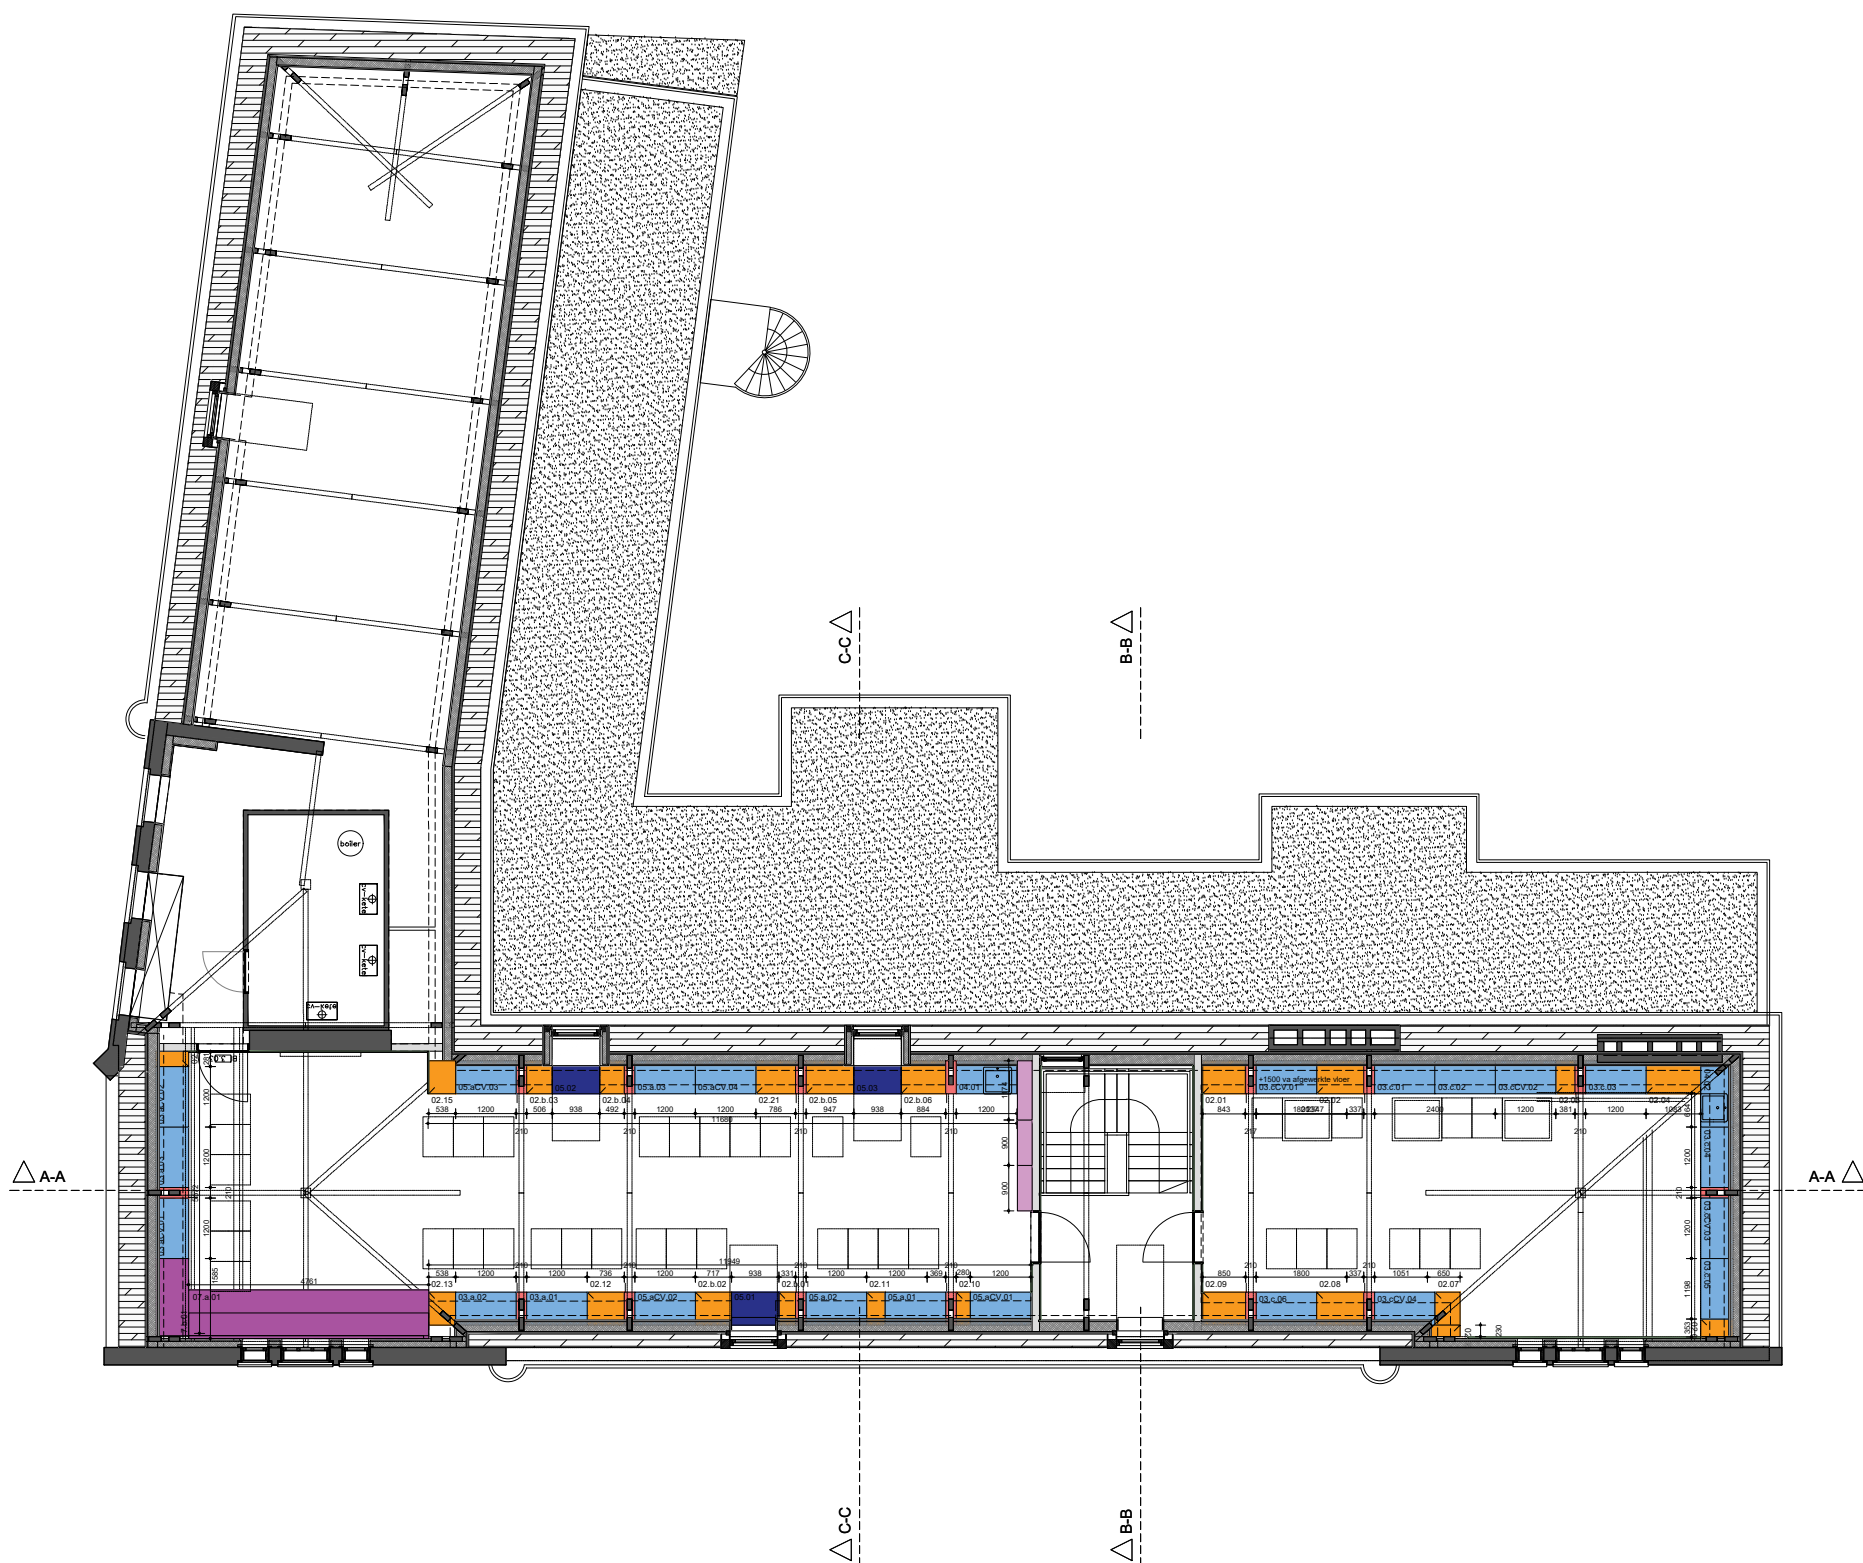
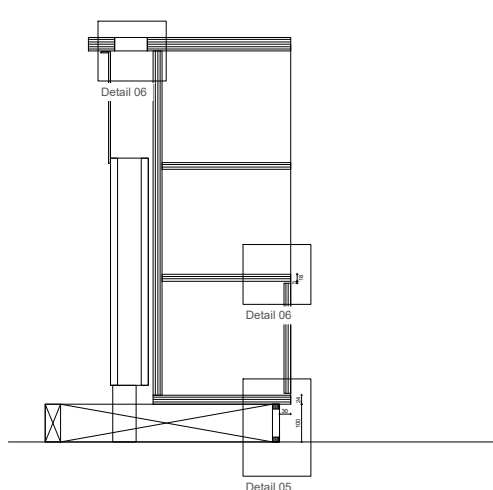
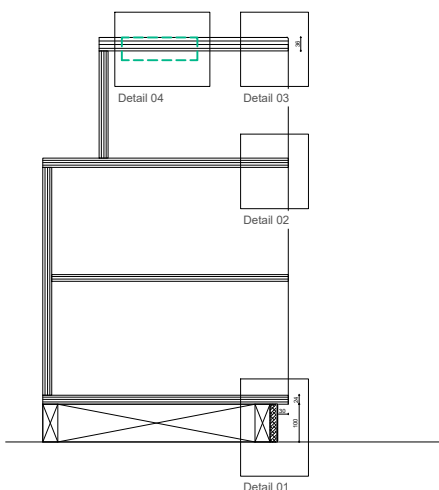
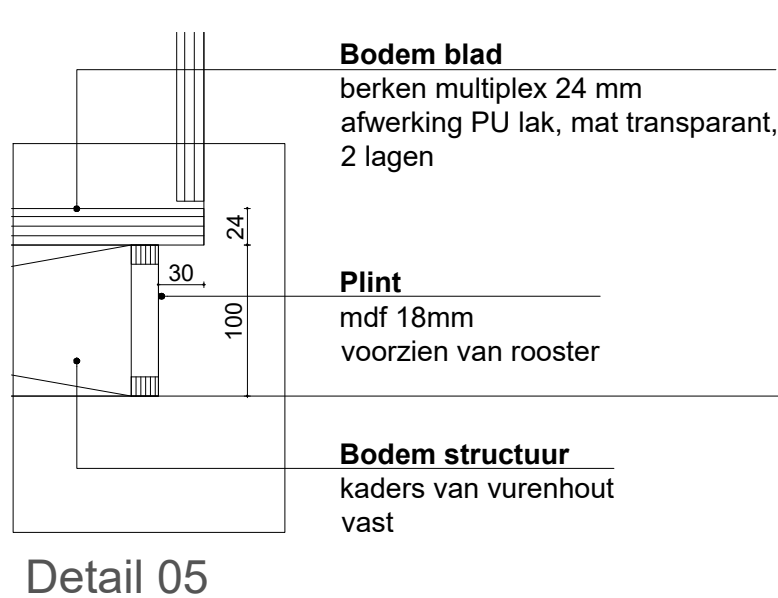
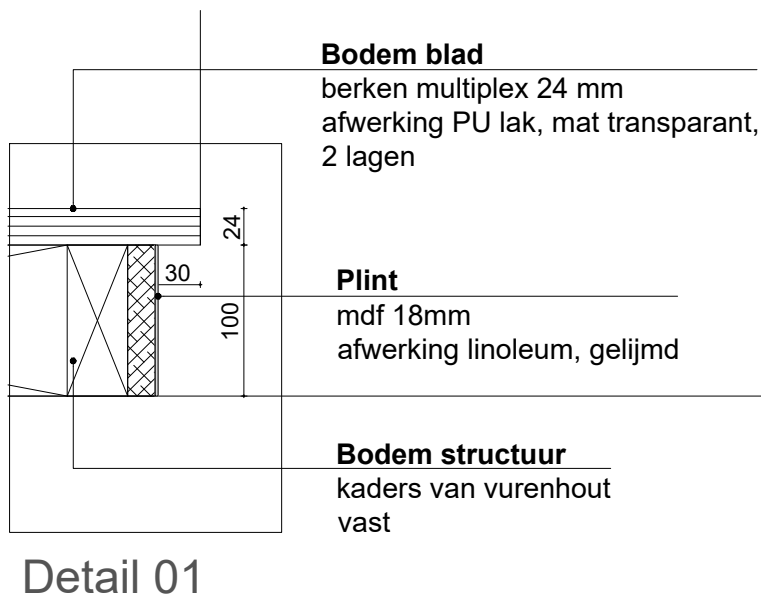
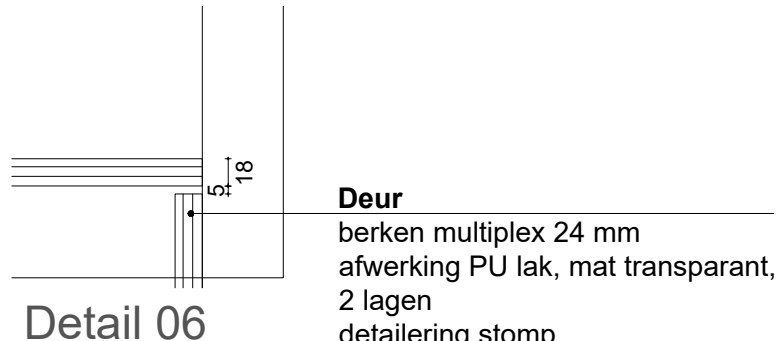
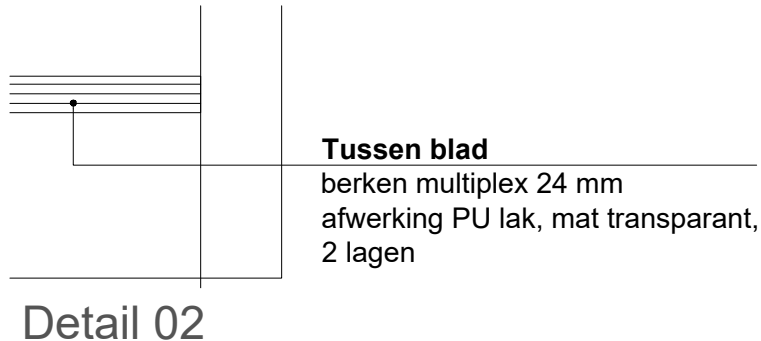


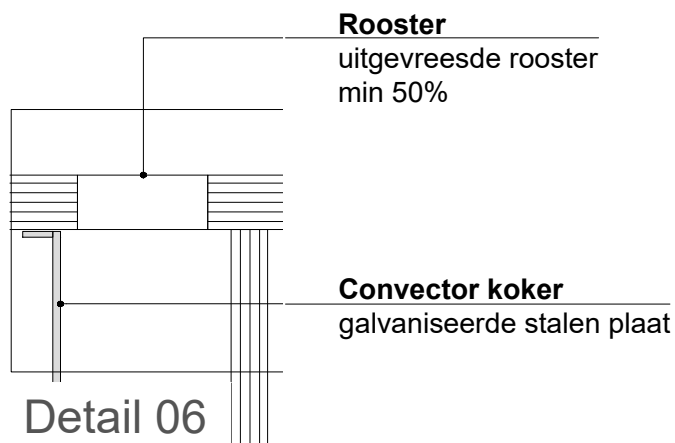

Project nr.: 2401/ 087
 Projectnaam: EFA
 Tek. nr.: BV642
 Tekening: Nieuwe situatie
 meubelstaat
 Schaal: 1:20
 Formaat: A3
 Datum: 19-02-2025

0 0.5m 1m 2m



Maten zijn indicatief - in het werk te controleren
 Wijzigingen constructie(onderdelen) volgens opgave constructeur

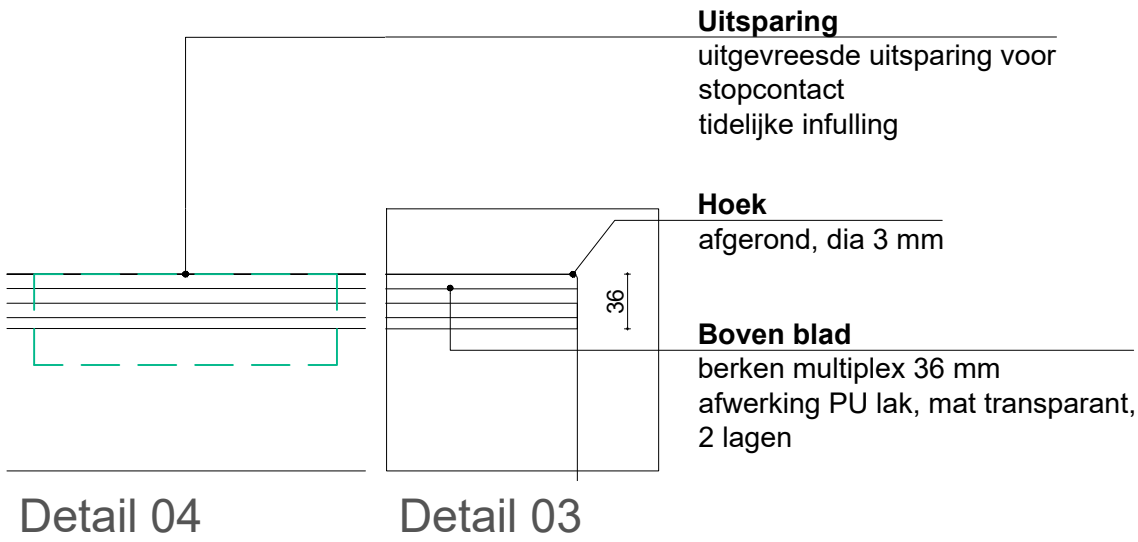

Project nr.: 2401/ 087
 Projectnaam: EFA
 Tek. nr.: BV642
 Tekening: Nieuwe situatie
 meubelstaat - principedetails

Schaal: 1:5
 Formaat: A3

Datum: 19-02-2025

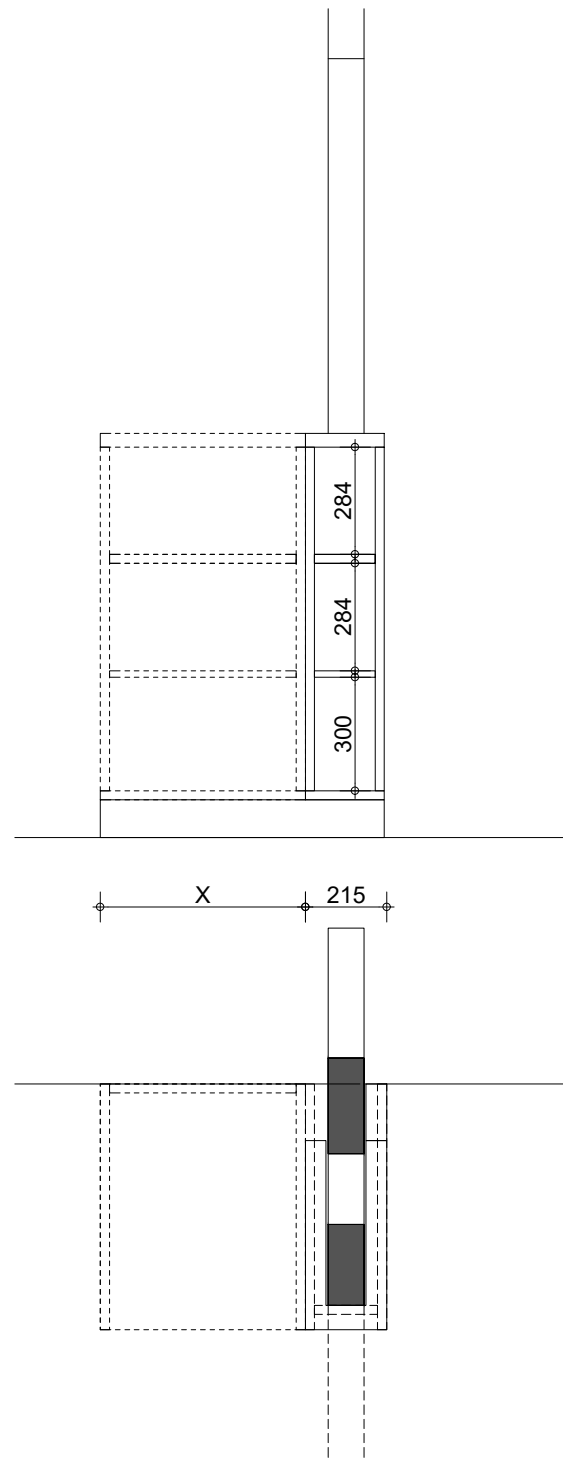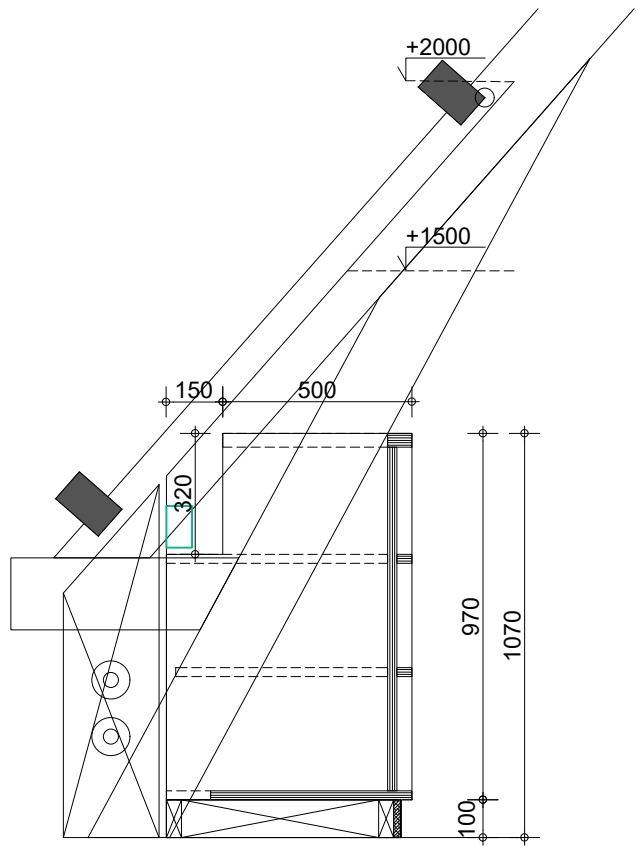

VM_01.00

Vaste meubelstuk spant omkasting

Breedte: 215 mm

Aantal: 15 stuks

Locatie:

Merk: VM_01.01-01.15

Materiaal: Berken multiplex

Afwerking: PU lak, transparant, zijdeglans, 2 lagen

Detailering: -

Bijzonderheden: -

Project nr.: 2401/ 087

Projectnaam: EFA


Tek. nr.: BV642

Tekening: Nieuwe situatie
meubelstaat



Schaal: 1:20

Formaat: A3

Datum: 19-02-2025

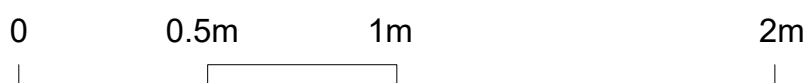

Maten zijn indicatief - in het werk te controleren
Wijzigingen constructie(onderdelen) volgens opgave constructeur

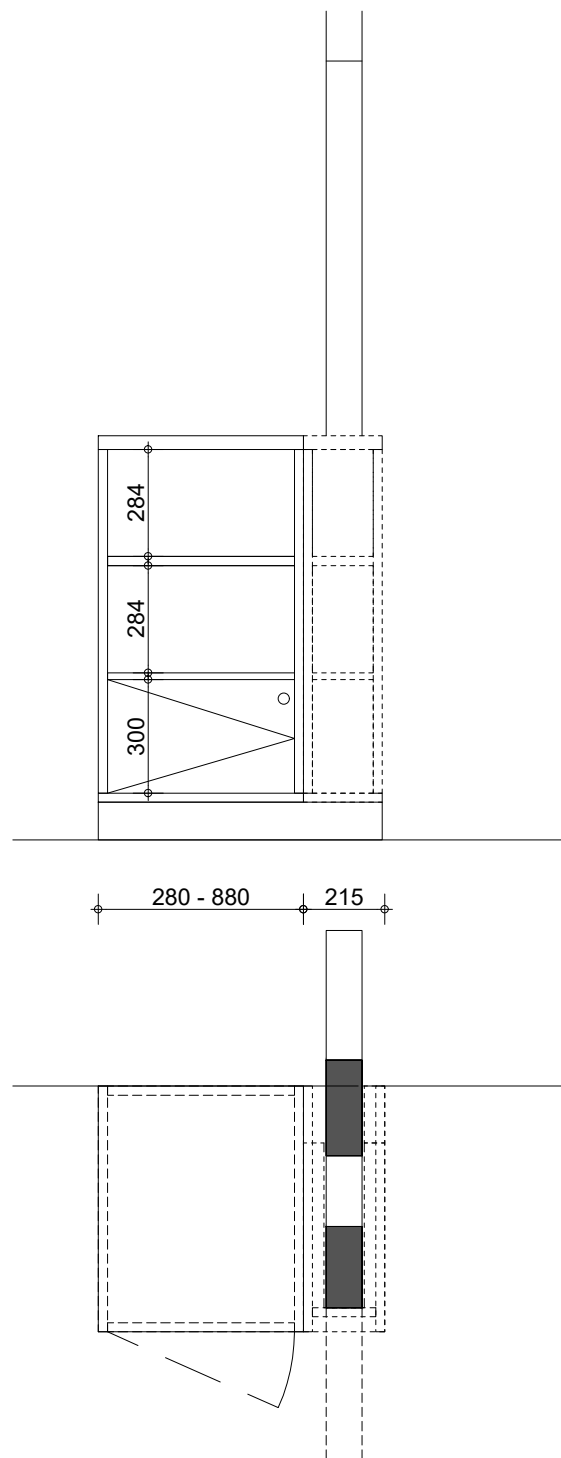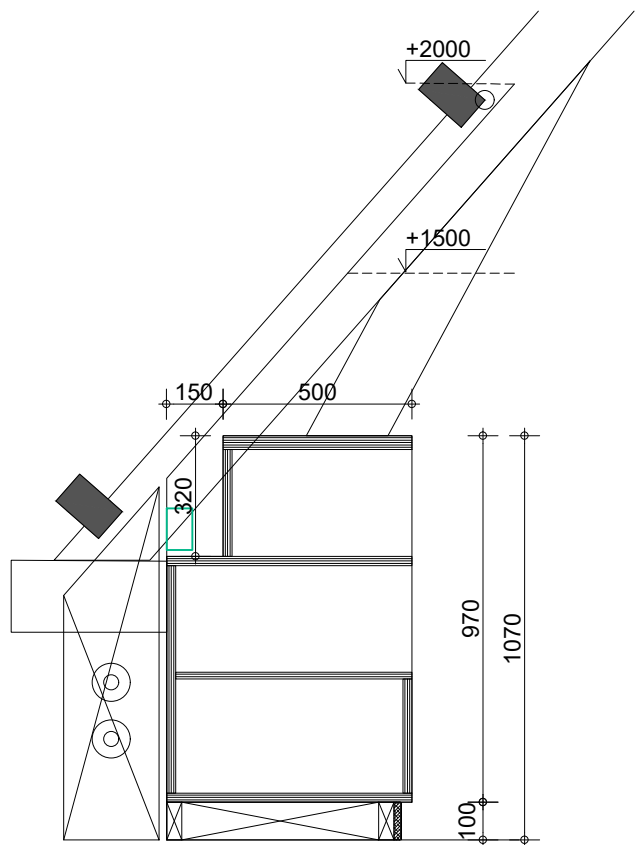

VM_02.a.00
 Vaste meubelstuk - op maat gemaakt invulelement
 Breedte: variabel tussen 280 2n 950 mm, totale lengte 9500mm
 Aantal: 15 stuks

Merk: VM_02.a.01-02.a.15
 Materiaal: Berken multiplex
 Afwerking: PU lak, transparant, zijdeglans, 2 lagen
 Detaillering: -



Bijzonderheden: op maat

Project nr.: 2401/ 087
 Projectnaam: EFA
 Tek. nr.: BV642
 Tekening: Nieuwe situatie
 meubelstaat
 Schaal: 1:20
 Formaat: A3

Datum: 19-02-2025

0 0.5m 1m 2m

Maten zijn indicatief - in het werk te controleren
 Wijzigingen constructie(onderdelen) volgens opgave constructeur

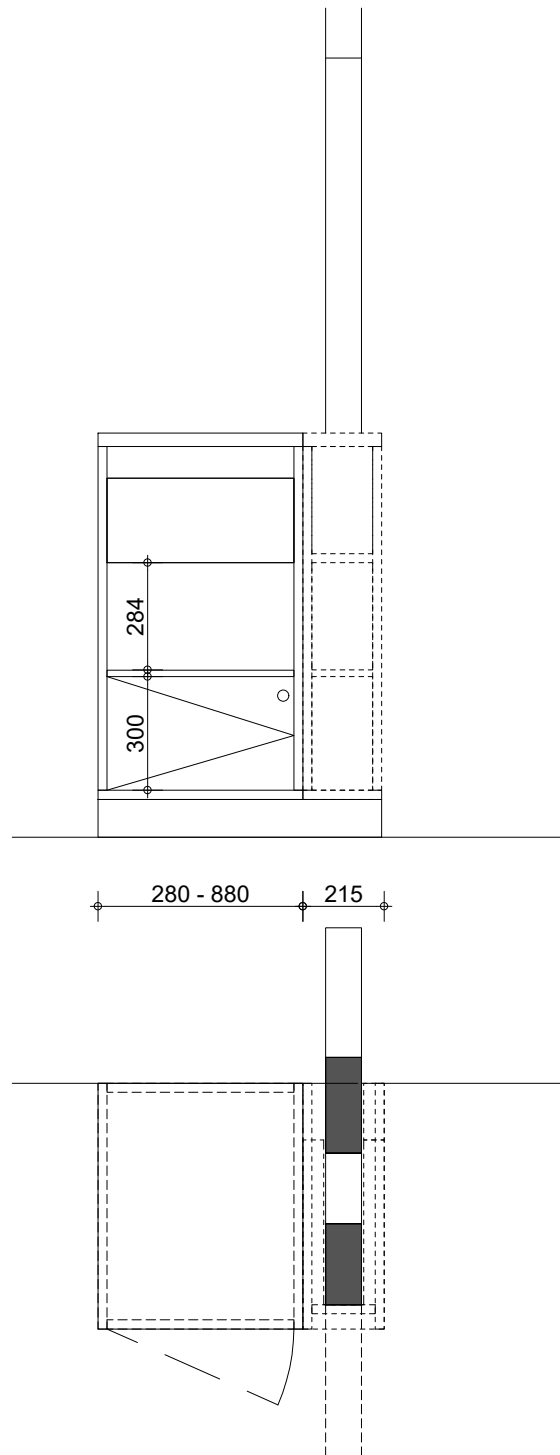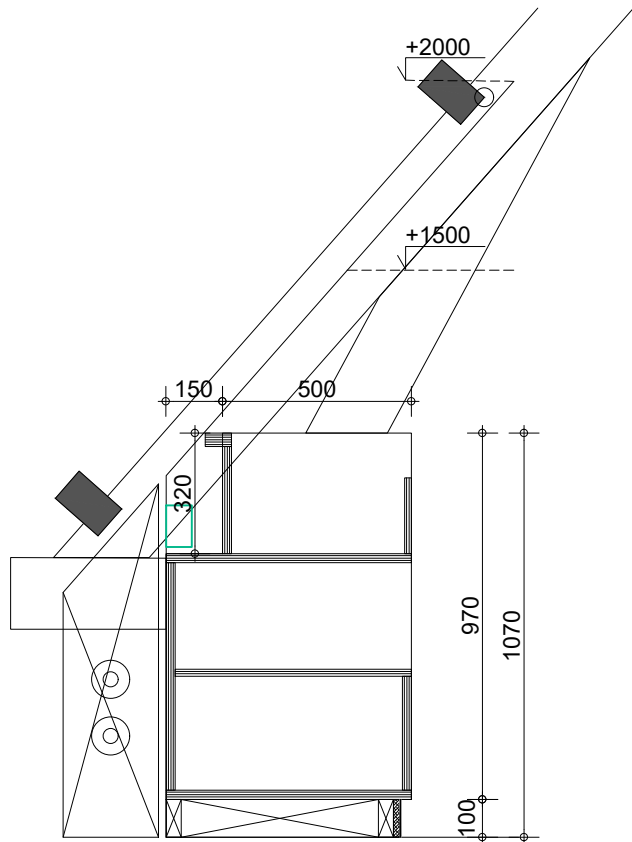

VM_02.b.00

Vaste meubelstuk - op maat gemaakt invulelement

Breedte: variabel tussen 330 en 950 mm, totale lengte 3900mm

Aantal: 6 stuks

Merk: VM_02.b.01-02.b.6

Materiaal: Berken multiplex

Afwerking: PU lak, transparant, zijdeglans, 2 lagen

Detailering: -

Bijzonderheden: op maat

Project nr.: 2401/ 087

Projectnaam: EFA


Tek. nr.: BV642

Tekening: Nieuwe situatie
meubelstaat

Schaal: 1:20



Formaat: A3

Datum: 19-02-2025

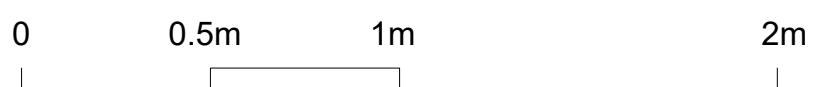

Maten zijn indicatief - in het werk te controleren

Wijzigingen constructie(onderdelen) volgens opgave constructeur

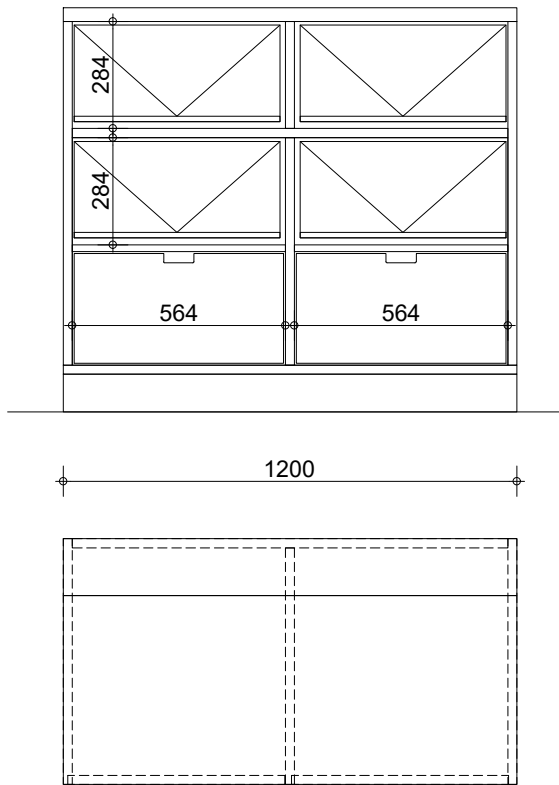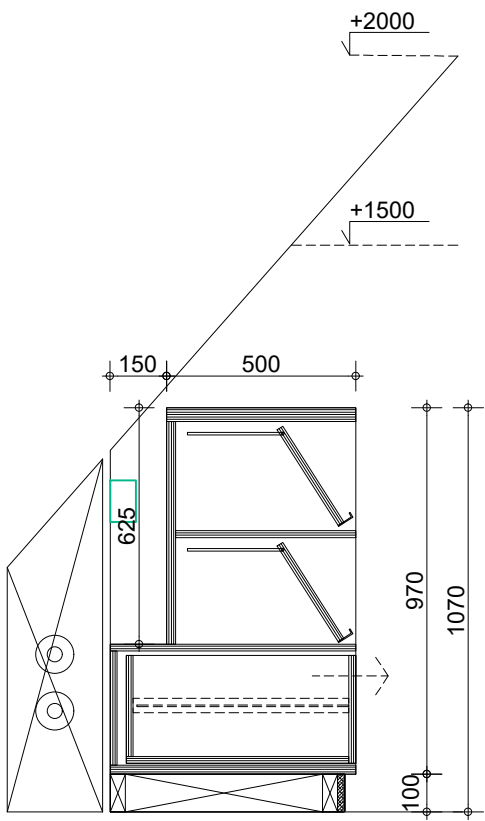

VM_03.a.00
Vaste meubelstuk - met presentatie planken en lades
Breedte: 1200 mm
Aantal: 3 stuks


Merk: VM_03.a.01-03.a.03
Materiaal: Berken multiplex
Afwerking: PU lak, transparant, zijdeglans, 2 lagen
Detaillering: -

Bijzonderheden: -





Project nr.: 2401/ 087
Projectnaam: EFA
Tek. nr.: BV642
Tekening: Nieuwe situatie
meubelstaat

Schaal: 1:20
Formaat: A3

Datum: 19-02-2025

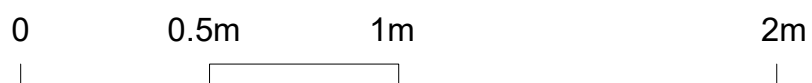

Maten zijn indicatief - in het werk te controleren
Wijzigingen constructie(onderdelen) volgens opgave constructeur

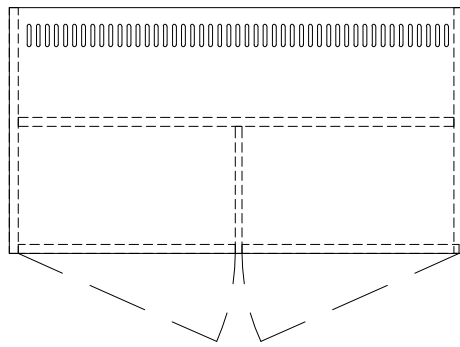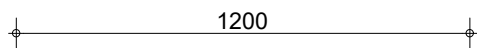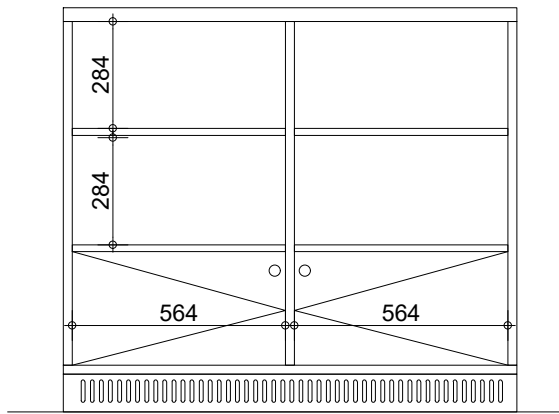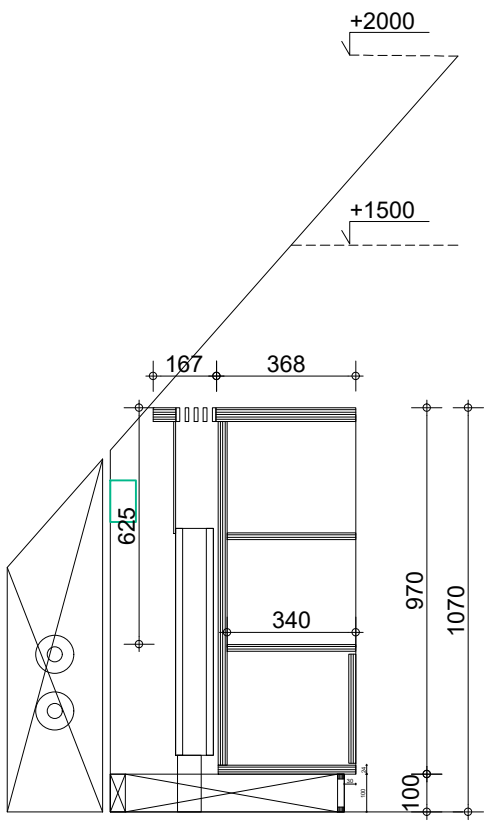

VM_03.aCV.00
Vaste meubelstuk - open planken met 2 lades
Breedte: 1200 mm
Aantal: 9 stuks


Merk: VM_03.aCV.01-03.aCV.09
Materiaal: Berken multiplex
Afwerking: PU lak, transparant, zijdeglans, 2 lagen
Detaillering: -

Bijzonderheden: -



Project nr.: 2401/ 087
Projectnaam: EFA
Tek. nr.: BV642
Tekening: Nieuwe situatie
meubelstaat

Schaal: 1:20
Formaat: A3

Datum: 19-02-2025

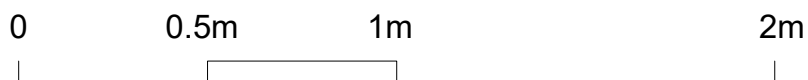

Maten zijn indicatief - in het werk te controleren
Wijzigingen constructie(onderdelen) volgens opgave constructeur

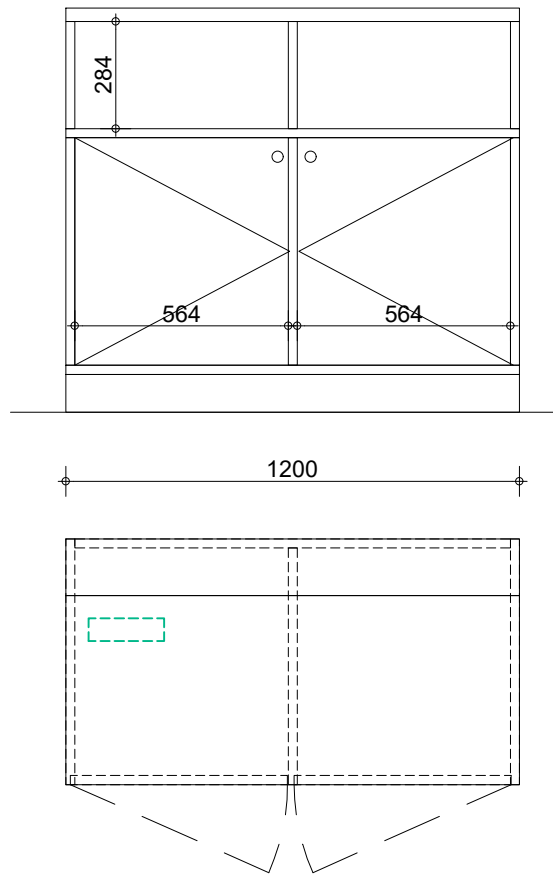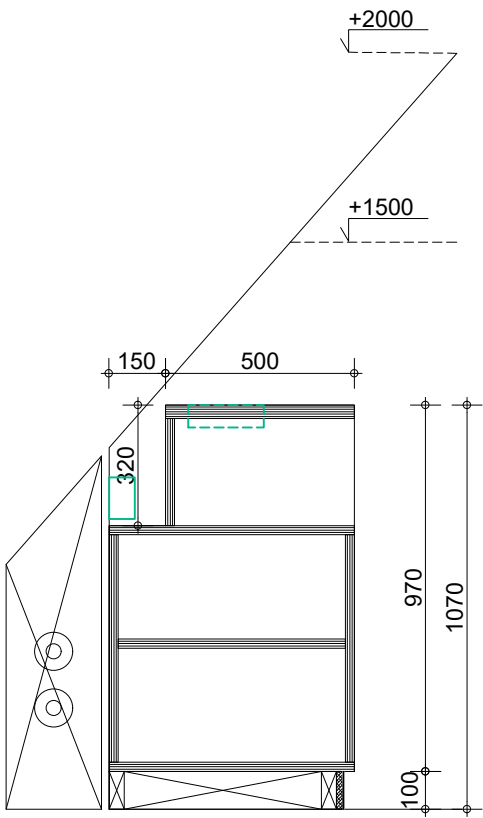

VM_03.c.00

Vaste meubelstuk - met deuren

Breedte: 1200 mm

Aantal: 6 stuks

Merk: VM_03.c.01-03.c.06

Materiaal: Berken multiplex

Afwerking: PU lak, transparant, zijdeglans, 2 lagen

Detailering: -

Bijzonderheden: uitsparing voor integratie van stopcontact

Project nr.: 2401/ 087

Projectnaam: EFA


Tek. nr.: BV642

Tekening: Nieuwe situatie
meubelstaat

Schaal: 1:20



Formaat: A3

Datum: 19-02-2025

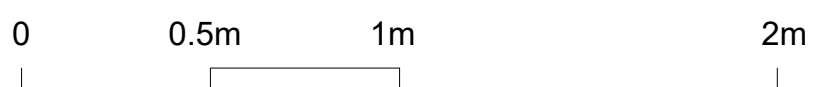

Maten zijn indicatief - in het werk te controleren

Wijzigingen constructie(onderdelen) volgens opgave constructeur

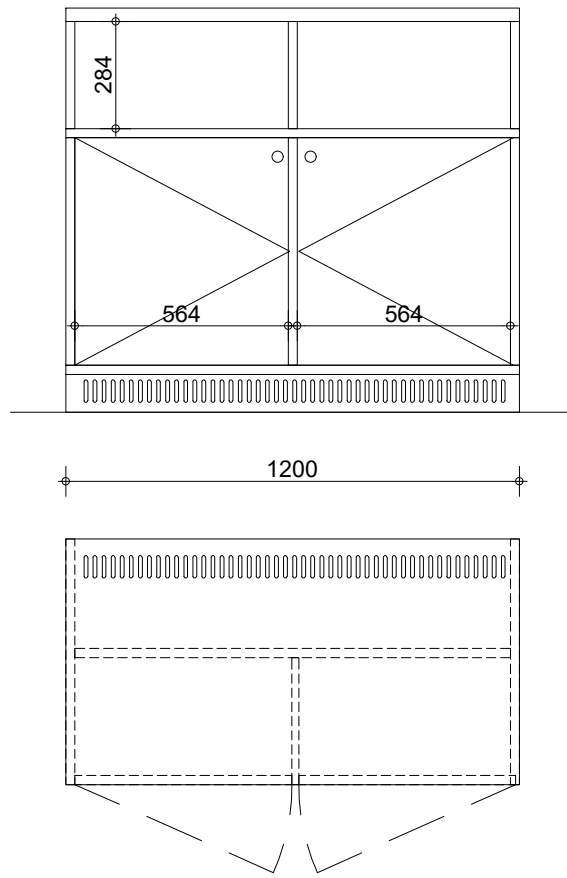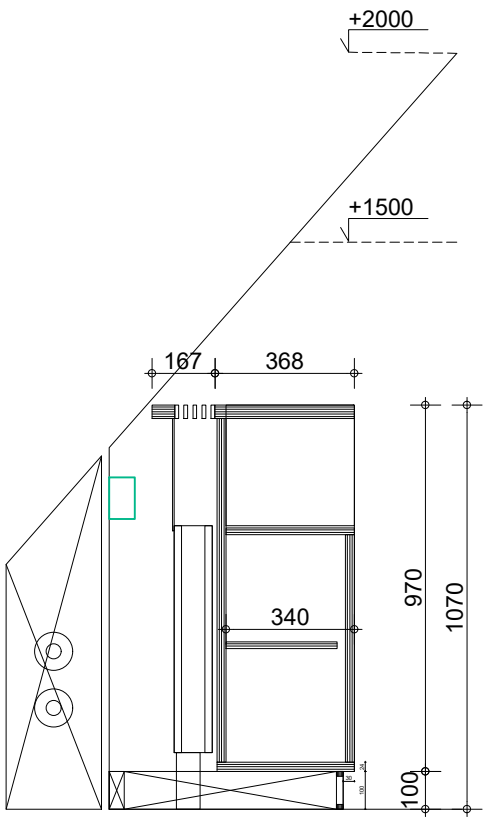

VM_03.c CV.00
Vaste meubelstuk - convector omkasting
Breedte: 1200 mm
Aantal: 4 stuks

Merk: VM_03.cCV.01-03.cCV.04
Materiaal: Berken multiplex
Afwerking: PU lak, transparant, zijdeglans, 2 lagen
Detaillering: -

Bijzonderheden: Galvaniseerde stalen plaat geplaatst om een koker rond de convector te maken




Project nr.: 2401/ 087
Projectnaam: EFA
Tek. nr.: BV642
Tekening: Nieuwe situatie
meubelstaat

Schaal: 1:20
Formaat: A3

Datum: 19-02-2025

0 0.5m 1m 2m

Maten zijn indicatief - in het werk te controleren
Wijzigingen constructie(onderdelen) volgens opgave constructeur

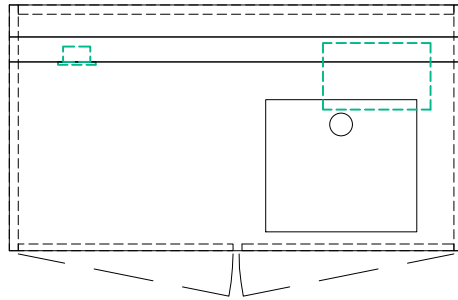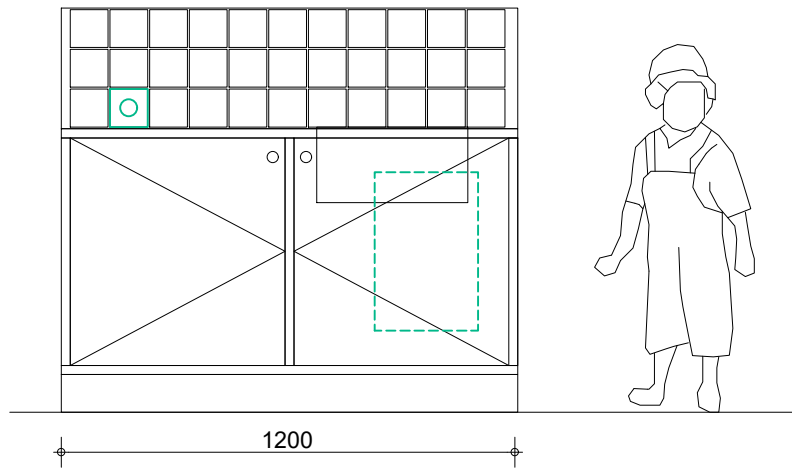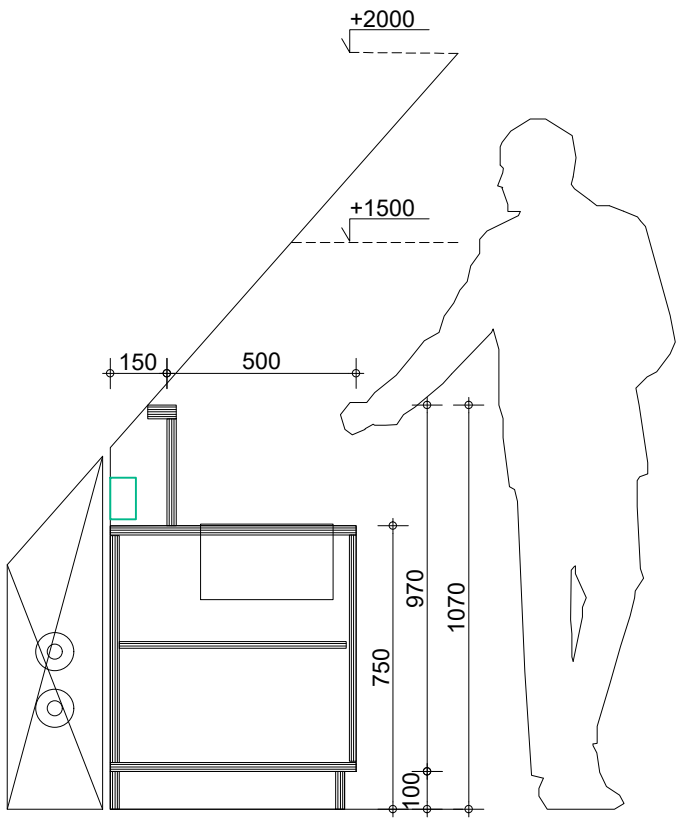

VM_04.00

Vaste meubelstuk - spoelbak module

Breedte: 1200 mm

Aantal: 2 stuks

Merk: VM_04.01-04.02

Materiaal: Berken multiplex

Afwerking: PU lak, transparant, zijdeglans, 2 lagen

Detailering: spatwand getegeld

Bijzonderheden: inbouw van stopcontact en warmteboiler

Project nr.: 2401/ 087

Projectnaam: EFA


Tek. nr.: BV642

Tekening: Nieuwe situatie
meubelstaat


Schaal: 1:20

Formaat: A3

Datum: 19-02-2025

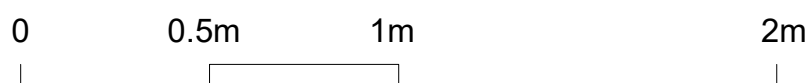

Maten zijn indicatief - in het werk te controleren
Wijzigingen constructie(onderdelen) volgens opgave constructeur

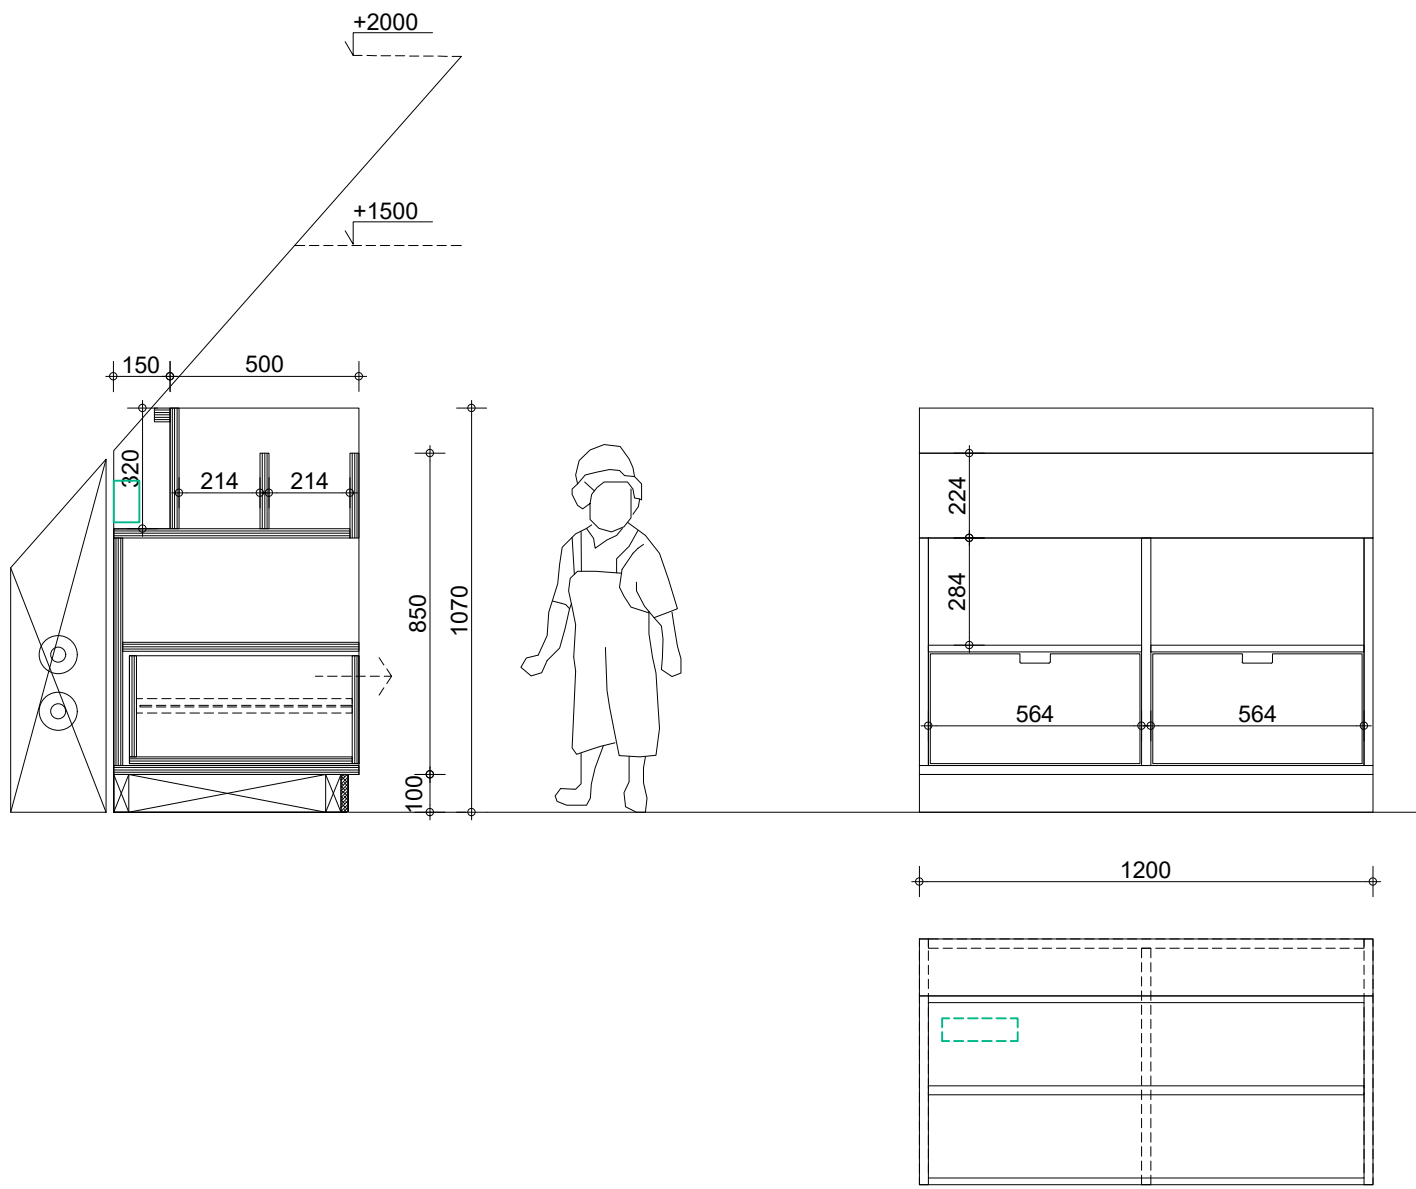

VM_05.a.00
Vaste meubelstuk - toonbak en lades
Breedte: 1200 mm
Aantal: 3 stuks


Merk: VM_05.a.01-05.a.03
Materiaal: Berken multiplex
Afwerking: PU lak, transparant, zijdeglans, 2 lagen
Detaillering: -


Bijzonderheden: -

Project nr.: 2401/ 087
Projectnaam: EFA
Tek. nr.: BV642
Tekening: Nieuwe situatie
meubelstaat

Schaal: 1:20
Formaat: A3

Datum: 19-02-2025

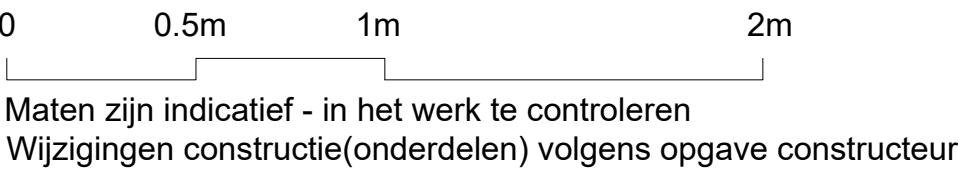

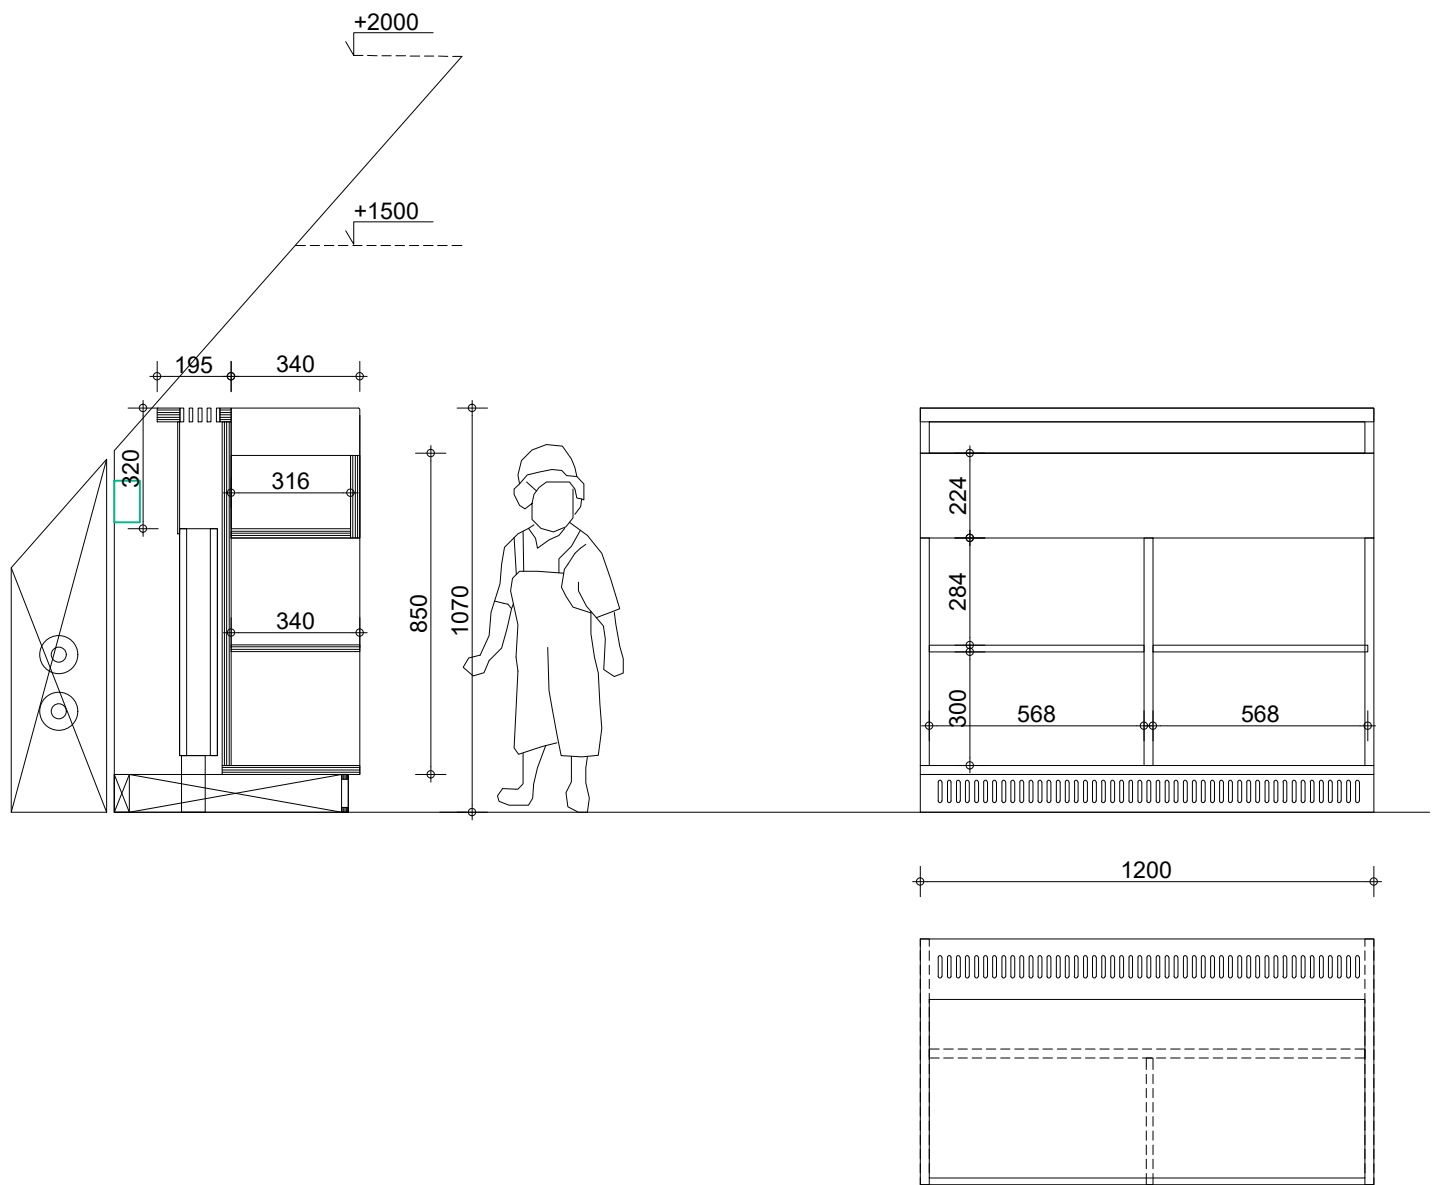

VM_05.a- CV.00

Vaste meubelstuk - convector omkasting

Breedte: 1200 mm

Aantal: 4 stuks

Merk: VM_05.aCV.01-05.aCV.04

Materiaal: Berken multiplex

Afwerking: PU lak, transparant, zijdeglans, 2 lagen

Detailering: -

Bijzonderheden: Galvaniseerde stalen plaat geplaatst om een koker rond de convector te maken

Project nr.: 2401/ 087

Projectnaam: EFA


Tek. nr.: BV642

Tekening: Nieuwe situatie
meubelstaat

Schaal: 1:20



Formaat: A3

Datum: 19-02-2025

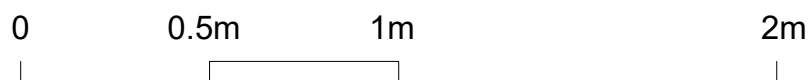

Maten zijn indicatief - in het werk te controleren

Wijzigingen constructie(onderdelen) volgens opgave constructeur

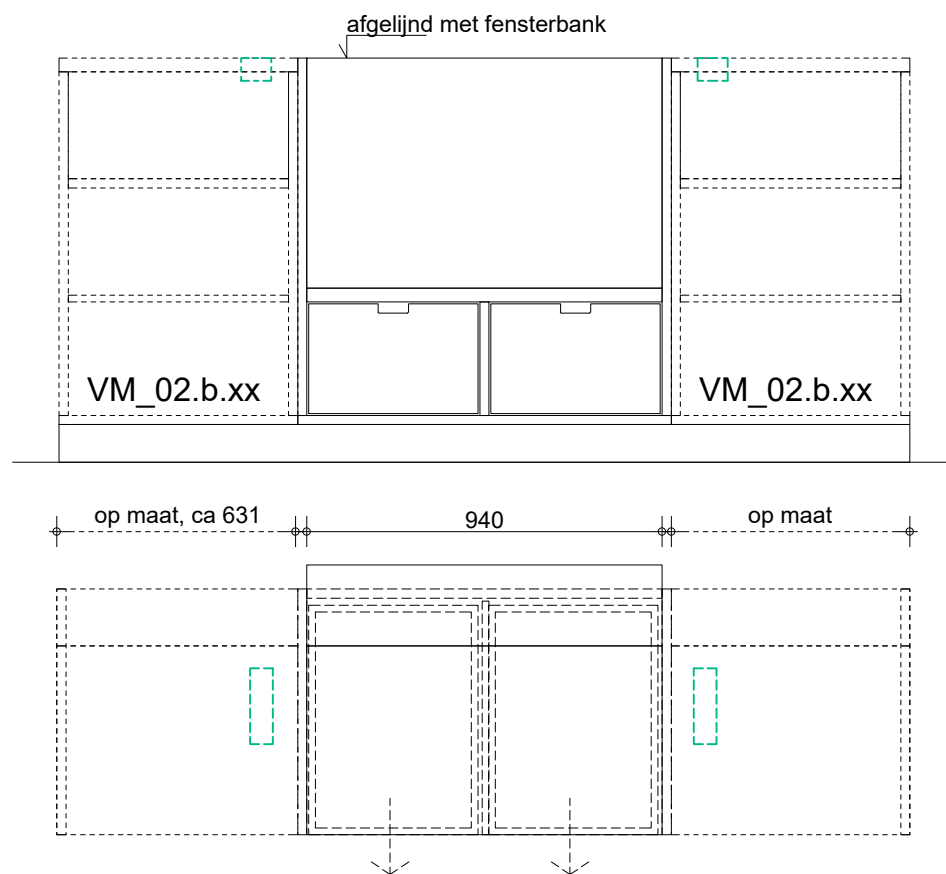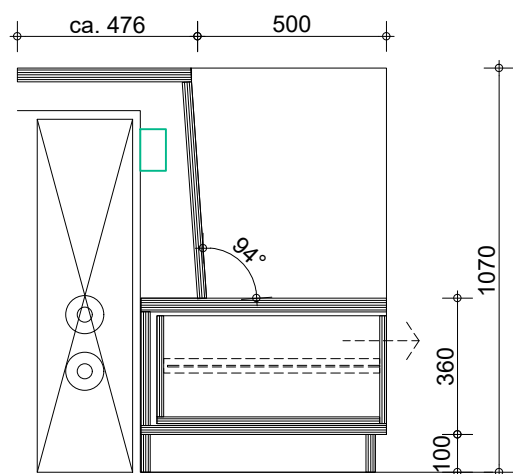

VM_05.00

Vaste meubelstuk - zitje

Breedte: ca, 940 mm (afgestemd met opening dakkapellen)

Aantal: 3 stuks

Merk: VM_05.01-05.03

Materiaal: Berken multiplex

Afwerking: PU lak, transparant, zijdeglans, 2 lagen

Detailering: -

Bijzonderheden: -

Project nr.: 2401/ 087

Projectnaam: EFA


Tek. nr.: BV642

Tekening: Nieuwe situatie
meubelstaat

Schaal: 1:20




Formaat: A3

Datum: 19-02-2025

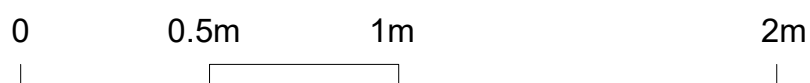

Maten zijn indicatief - in het werk te controleren

Wijzigingen constructie(onderdelen) volgens opgave constructeur

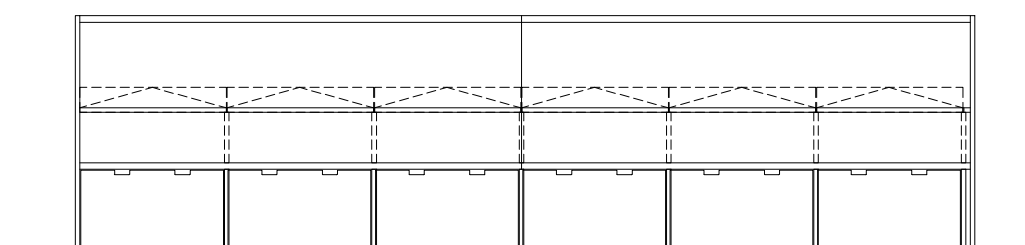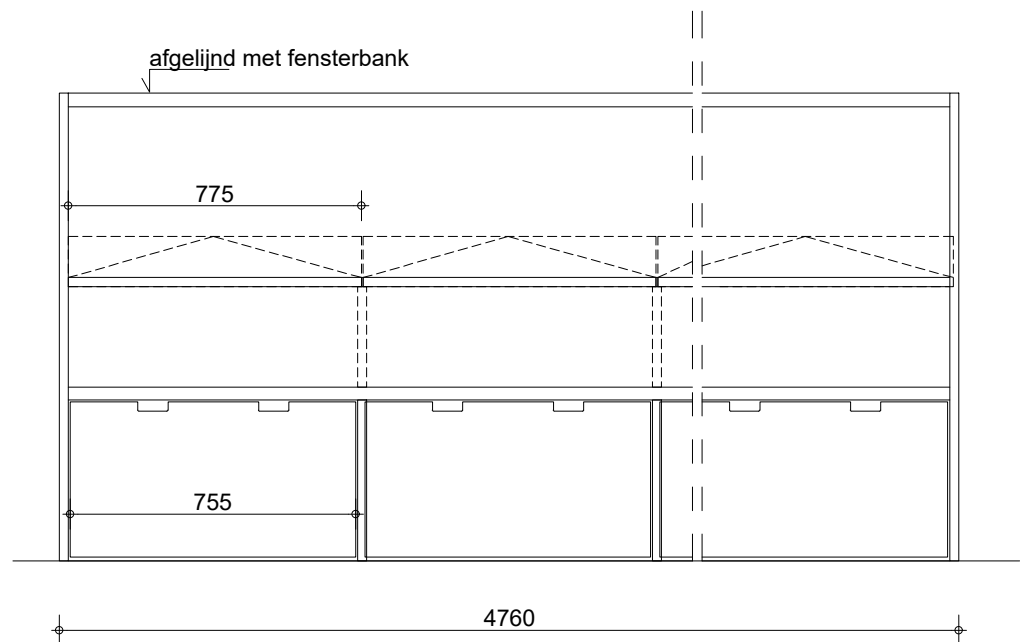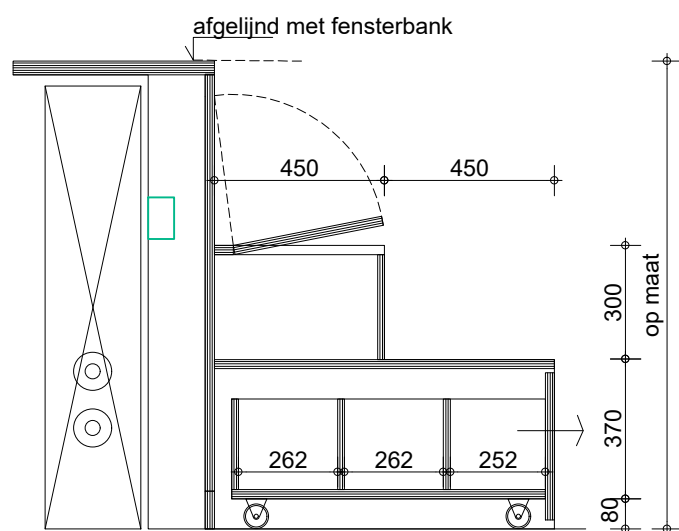

aanzicht


VM_07.a.00
Vaste meubelstuk - tribune
Breedte: 4760 mm
Aantal: 1 stuks/ 2 delen

Merk: VM_07.a.01
Materiaal: Berken multiplex
Afwerking: PU lak, transparant, zijdeglans, 2 lagen
Detaillering: -



Bijzonderheden: Voledig uitschuifbare/ rijbare lades

Project nr.: 2401/ 087
Projectnaam: EFA
Tek. nr.: BV642
Tekening: Nieuwe situatie
meubelstaat
Schaal: 1:20
Formaat: A3

Datum: 19-02-2025

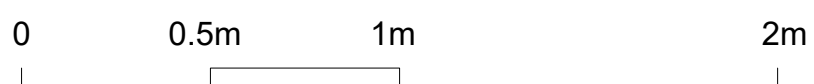

Maten zijn indicatief - in het werk te controleren
Wijzigingen constructie(onderdelen) volgens opgave constructeur

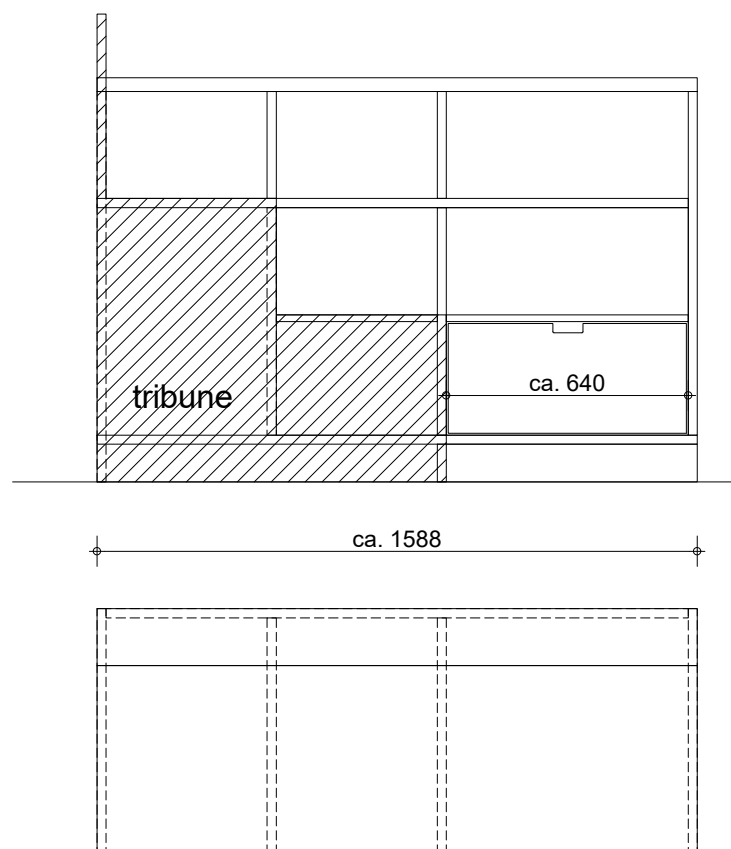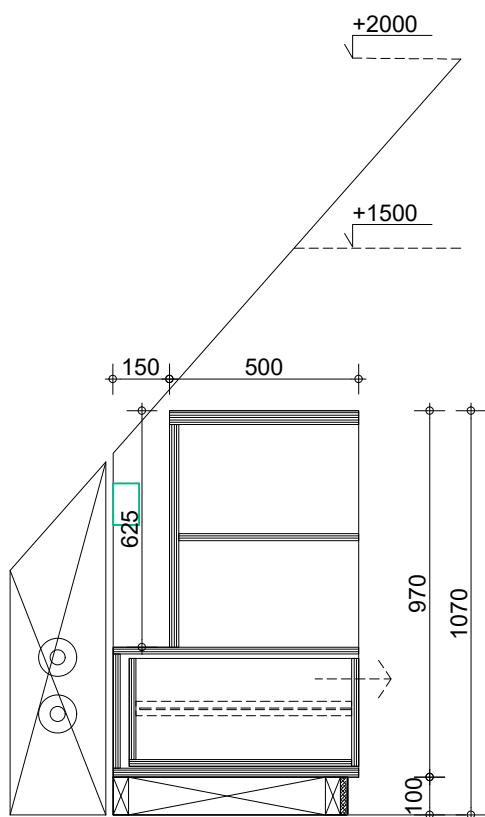

VM_07.b.00

Vaste meubelstuk - met presentatie planken en opbergkast

Breedte: ca. 1600 mm

Aantal: 1 stuks

Merk: VM_07.b.01

Materiaal: Berken multiplex

Afwerking: PU lak, transparant, zijdeglans, 2 lagen

Detailering: -

Bijzonderheden: -

Project nr.: 2401/ 087

Projectnaam: EFA


Tek. nr.: BV642

Tekening: Nieuwe situatie
meubelstaat

Schaal: 1:20


Formaat: A3

Datum: 19-02-2025

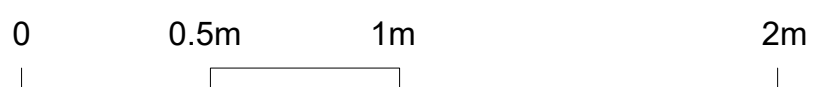

Maten zijn indicatief - in het werk te controleren

Wijzigingen constructie(onderdelen) volgens opgave constructeur

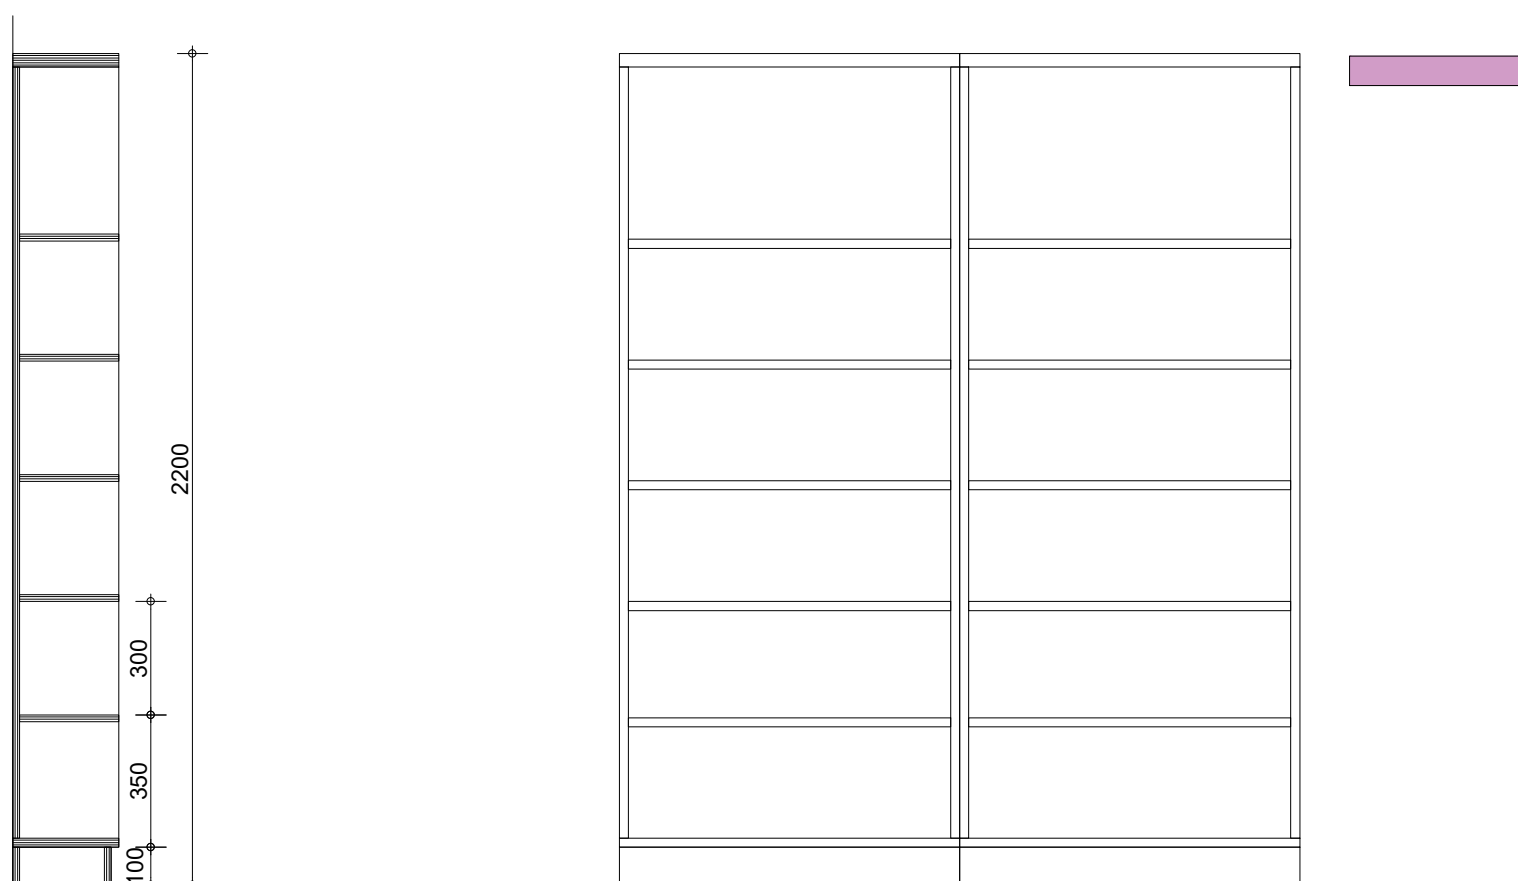

VM_08.00

Vaste meubelstuk - boekenkast

Breedte: 900 mm

Aantal: 2 stuks

Merk: VM_08.01- 08.02

Materiaal: Berken multiplex

Afwerking: PU lak, transparant, zijdeglans, 2 lagen

Detaillering: -

Bijzonderheden: -

Project nr.: 2401/ 087

Projectnaam: EFA


Tek. nr.: BV642

Tekening: Nieuwe situatie
meubelstaat

Schaal: 1:20


Formaat: A3

Datum: 19-02-2025

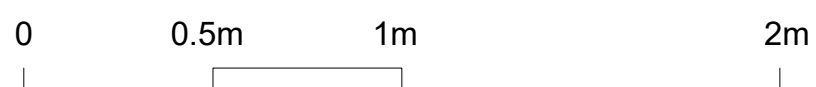

Maten zijn indicatief - in het werk te controleren

Wijzigingen constructie(onderdelen) volgens opgave constructeur

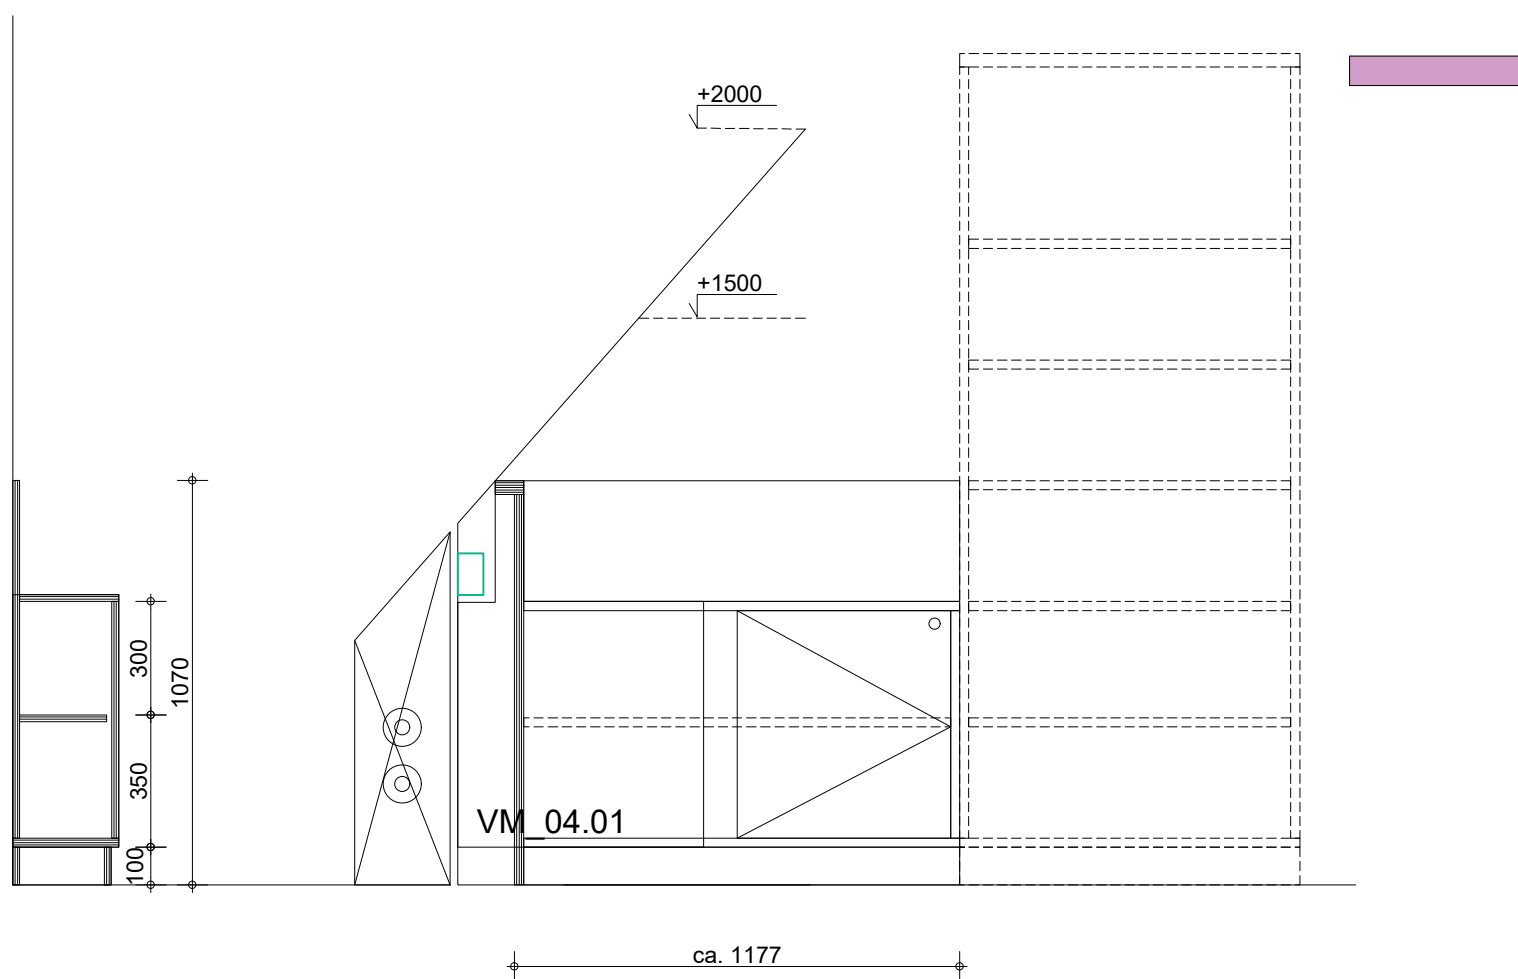

VM_09.00

Vaste meubelstuk - boekenkast

Breedte: ca. 1117 mm, op locatie te meten

Aantal: 2 stuks

Merk: VM_09.01

Materiaal: Berken multiplex

Afwerking: PU lak, transparant, zijdeglans, 2 lagen

Detailering: -

Bijzonderheden: -

Project nr.: 2401/ 087

Projectnaam: EFA


Tek. nr.: BV642

Tekening: Nieuwe situatie
meubelstaat

Schaal: 1:20

Formaat: A3

Datum: 19-02-2025

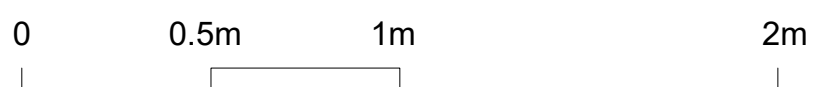

Maten zijn indicatief - in het werk te controleren

Wijzigingen constructie(onderdelen) volgens opgave constructeur