




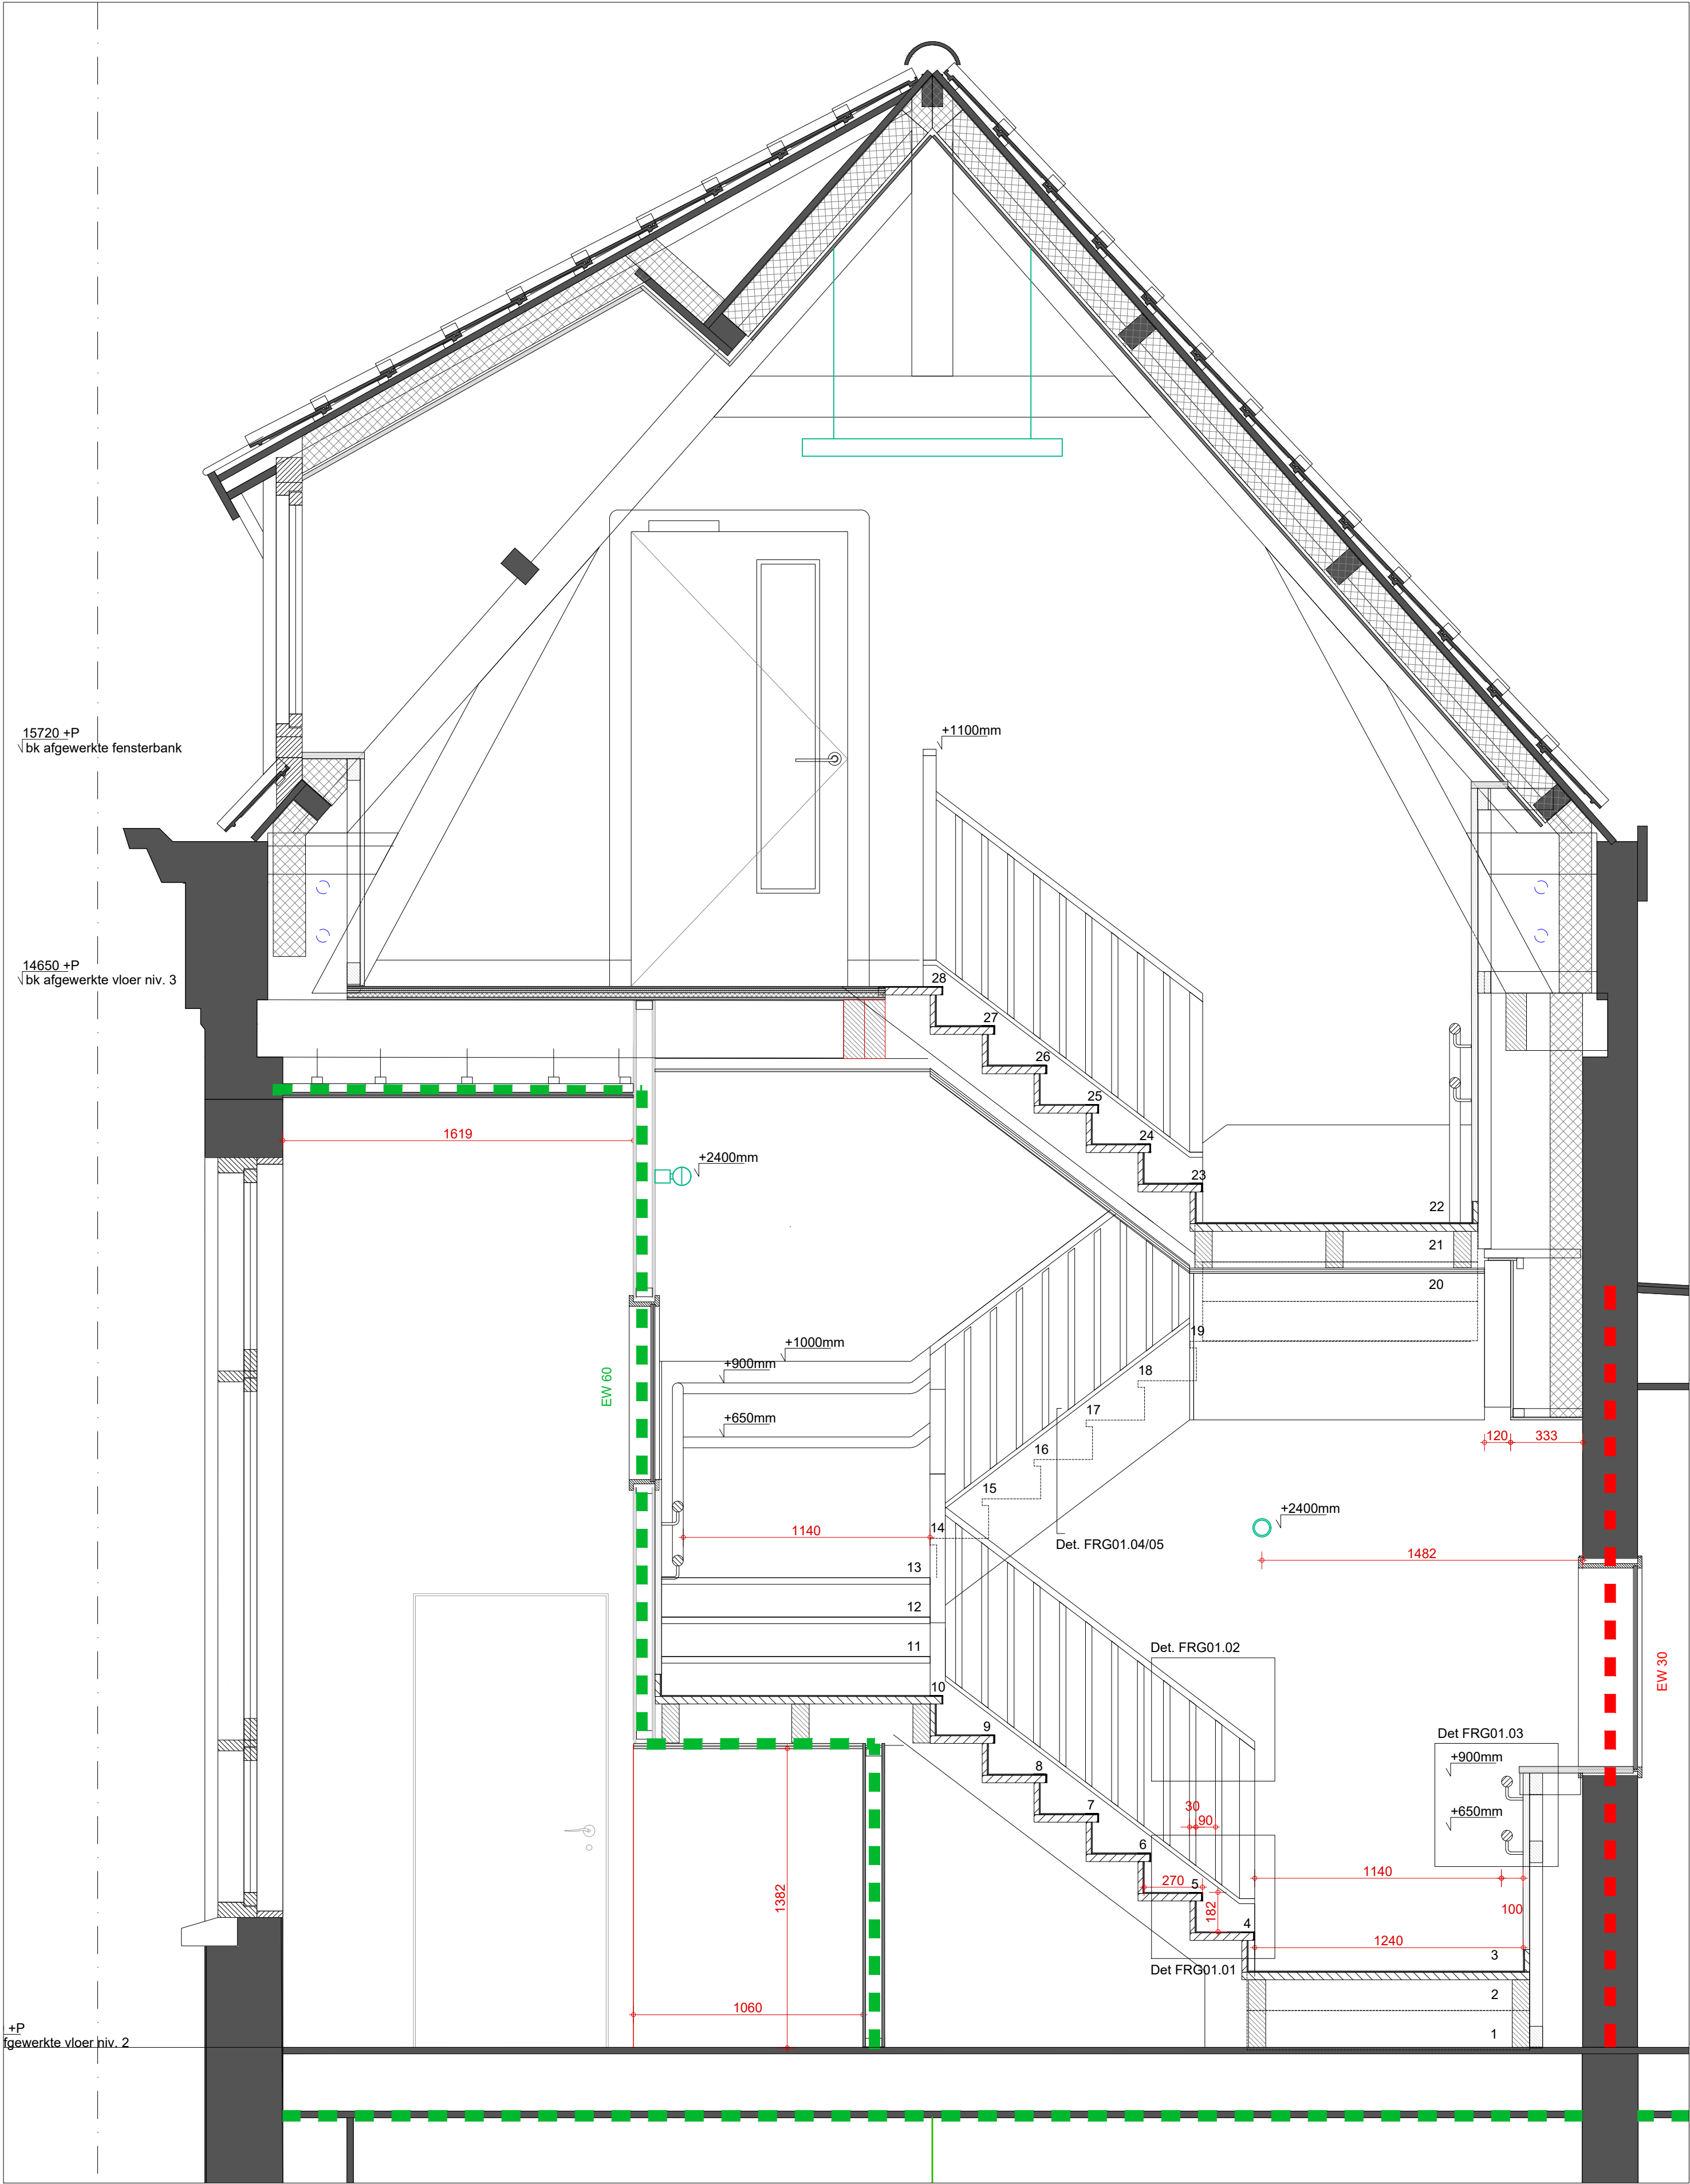


Doorsnede B-B

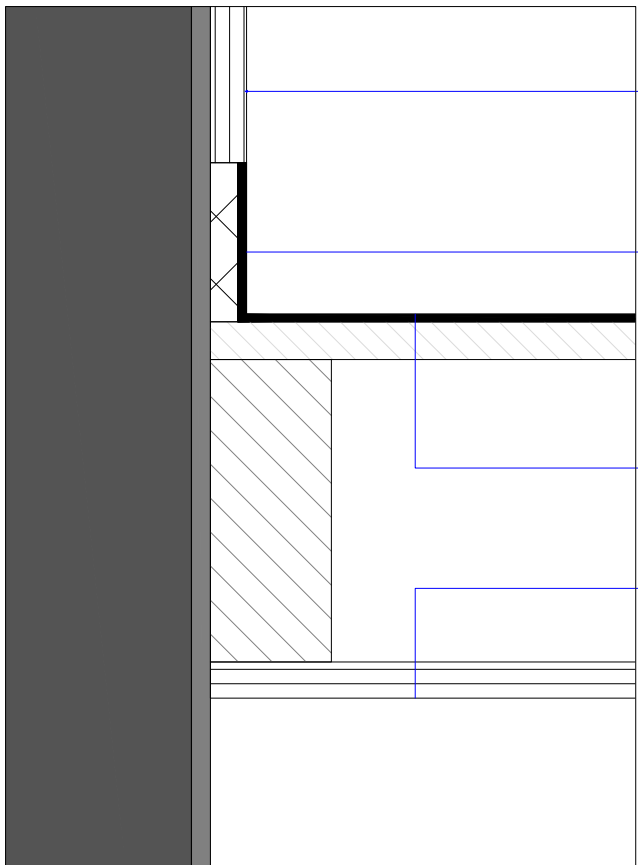


Detail FRG01.04

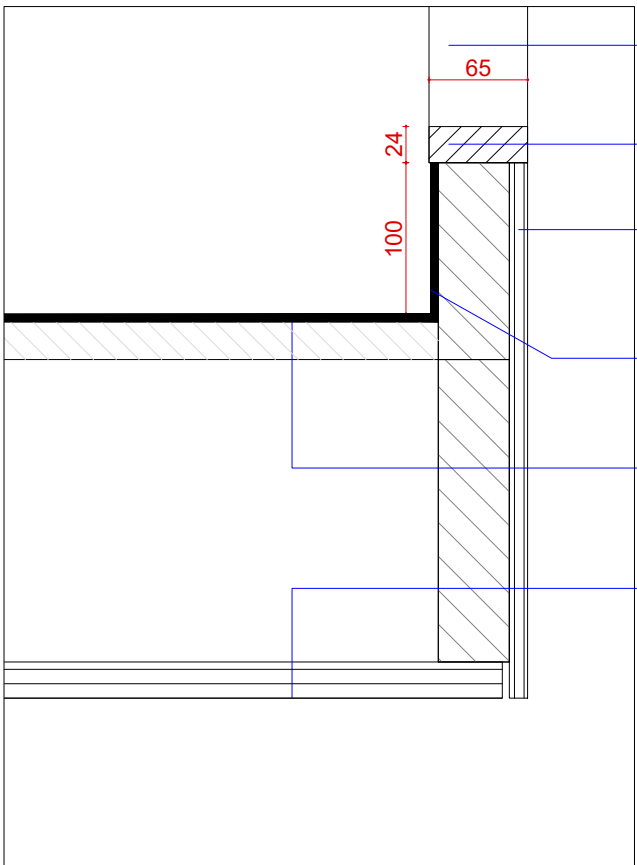


Detail FRG01.05

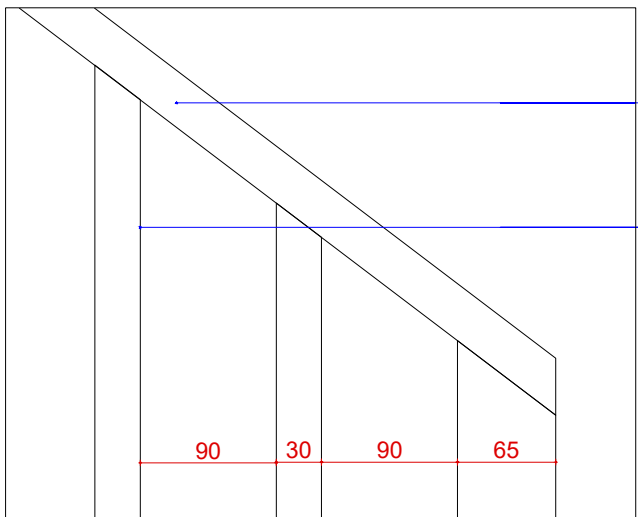

Detail FRG01.02

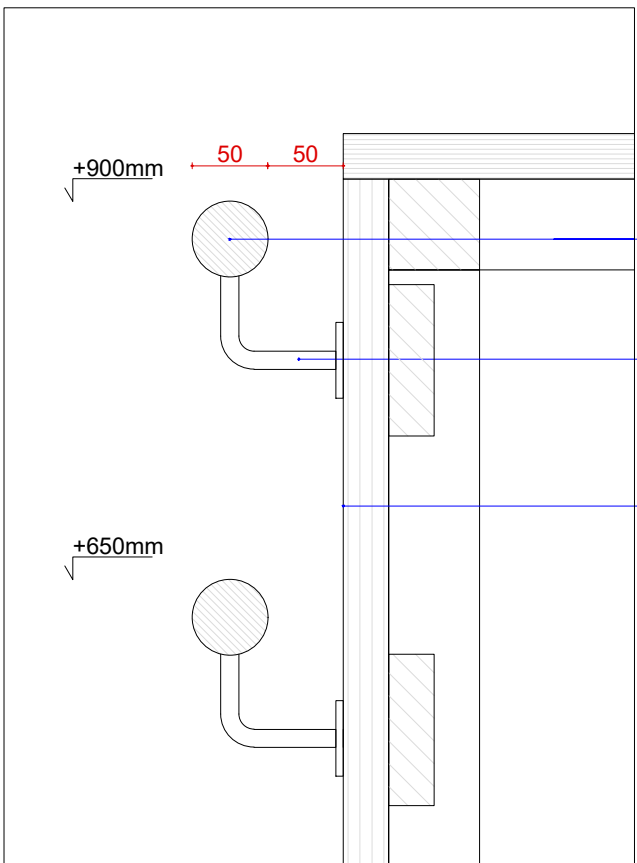

Detail FRG01.03

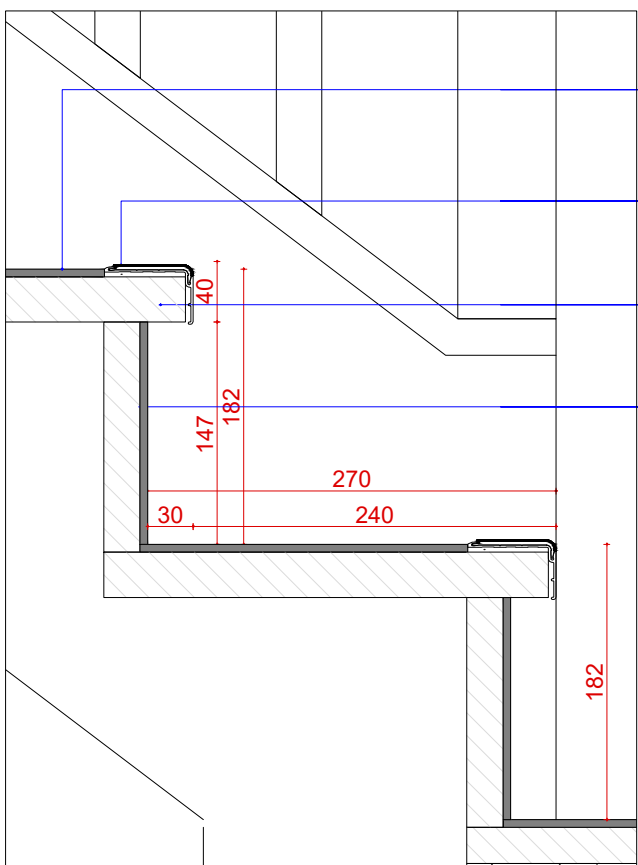

Detail FRG01.01

Remoet	
metalenw. bestand	
(gewapend) beton bestand	
houten balken bestand	
bestaande scheiding- / voorzetwand	
maaiweld	
hennelwaterafvoer	
peilmaat	
vloerpeil	
hoofdentree	
doornade	
HSB Gevel met buitengevelisolatie en stucwerk	
metalenw.	
voorz. vervuurdige steenachtige materialen	
(gewapend) beton	
houten balken	
woningcheidende wand	
lichte scheiding- / voorzetwand	
natuurlijke lozevoer ventilatie	
opstelplaats meterkast	
opstelplaats cv ketel	
opstelplaats mechanische ventilatie unit	
rookmelder conform EN 14804	
Detail X aanduiding detail	
Afmetingen Bouwbesluit	
VR - Verrijfverruim	
FR - Functieverruim	
BDK - Badruimte	
TR - Toiletverruim	
BS - Begruimte	
MS - Meieruimte	
TOR - Technische ruimte	
VOR - Verkeersruimte	
Brandveiligheid	
WBDO 30min	
WBDO 60min	
WBDO 30min zelfsluitend	
WBDO 60min zelfsluitend	
Ruimte voorzien van noodverlichting	
Vuichtrouteaanduiding met zichtbaarheidslijnen volgens NEN-EN 1838	
Vuichtrouteaanduiding zonder zichtbaarheidslijnen volgens NEN-EN 1838	

Kleur en materialen: zie beeldbepalende principedetailering

Daaglicht: Alle vertijkruimten voldoen aan de minimale eis voor 'verboos' uit het bouwbesluit 2012 volgens het rechtens vertegen niveau met een minimum van 0,02 daglichtoppervlakte.

Zie rapportage S&W Bouwkundige Ingenieurs: Rapportage B01 V1.3

Luchtoverlating: Zie rapportage S&W Bouwkundige Ingenieurs: Rapportage B01 V1.3

Voorafschiedingen volgens bouwbesluit efdeling 2.4 en 2.5. Breedte, op- en aantreden trap volgens specificatie op tekening.

Glezen afschiedingen en veiligheidslijnen volgens NEN3569 en bouwbesluit artikel 2.17 en 2.18 en 2.19 en 2.20.

Nieuwe uiterwende afschiedingsconstructies voorzien van de benodigde fides en waterkerende maatregelen t.b.v. een juiste en volledige bouwlyische werking van de betreffende afschiedingsconstructies.

Inbraakverendheid volgens PKW en bouwbesluit artikel 2.215. Deuren, ramen, kozijnen en dunnies gelle te stellen constructie-onderdelen in een uiterwende afschiedingsconstructie van een niet-gemeenschappelijke ruimte, die volgens NEN 5007 herhaalbaar zijn voor inbraak, hebben een volgens NEN 5006 bepaalde inbraakverendheid die voldoet aan de in de norm aangegeven minimale weerstandsklasse 2.

Wering ratten en muizen volgens bouwbesluit Artikel 3.10 Bescherming tegen ratten en muizen

Volgens opgave overige afsluiters: Brandveiligheid maatregelen volgens rapportage S&W Bouwkundig Ingenieurs: Rapportage Brandveiligheid V1.3

Bouwveiligheidsplan en toegankelijkheid bouwplaats nader te specificeren door aanmer

Definitieve constructie-, installatie-, ventilatieprincipe tekeningen worden nader overlegt, uiterlijk 3 weken voor uitvoering van dit onderdeel.

Architectenbureau: Maria Ionescu Architect
isw Frederik Pöhl Bureau voor Architectuur
Bezoekadres: Groenelaan 67
3114 CB Schiedam

Opdrachtgever: LYCÉE FRANÇAIS VINCENT VAN GOGH
Bezoekadres: Rustenburgersstraat 246
1037 GK Amsterdam

Project nr.: 2401/ 087
Projectnaam: EFA
Tek. nr.: BV 651
Tekening: Nieuwe situatie
Fragment 01 doorsnede AA
Schaal: 1:20, 1:5
Formaat: A1

Datum: 19-02-2025
(aanbesteding)

0 400mm 1.6m

Maten in het werk te controleren
Wijzigingen constructie(onderdelen) volgens opgave constructeur