


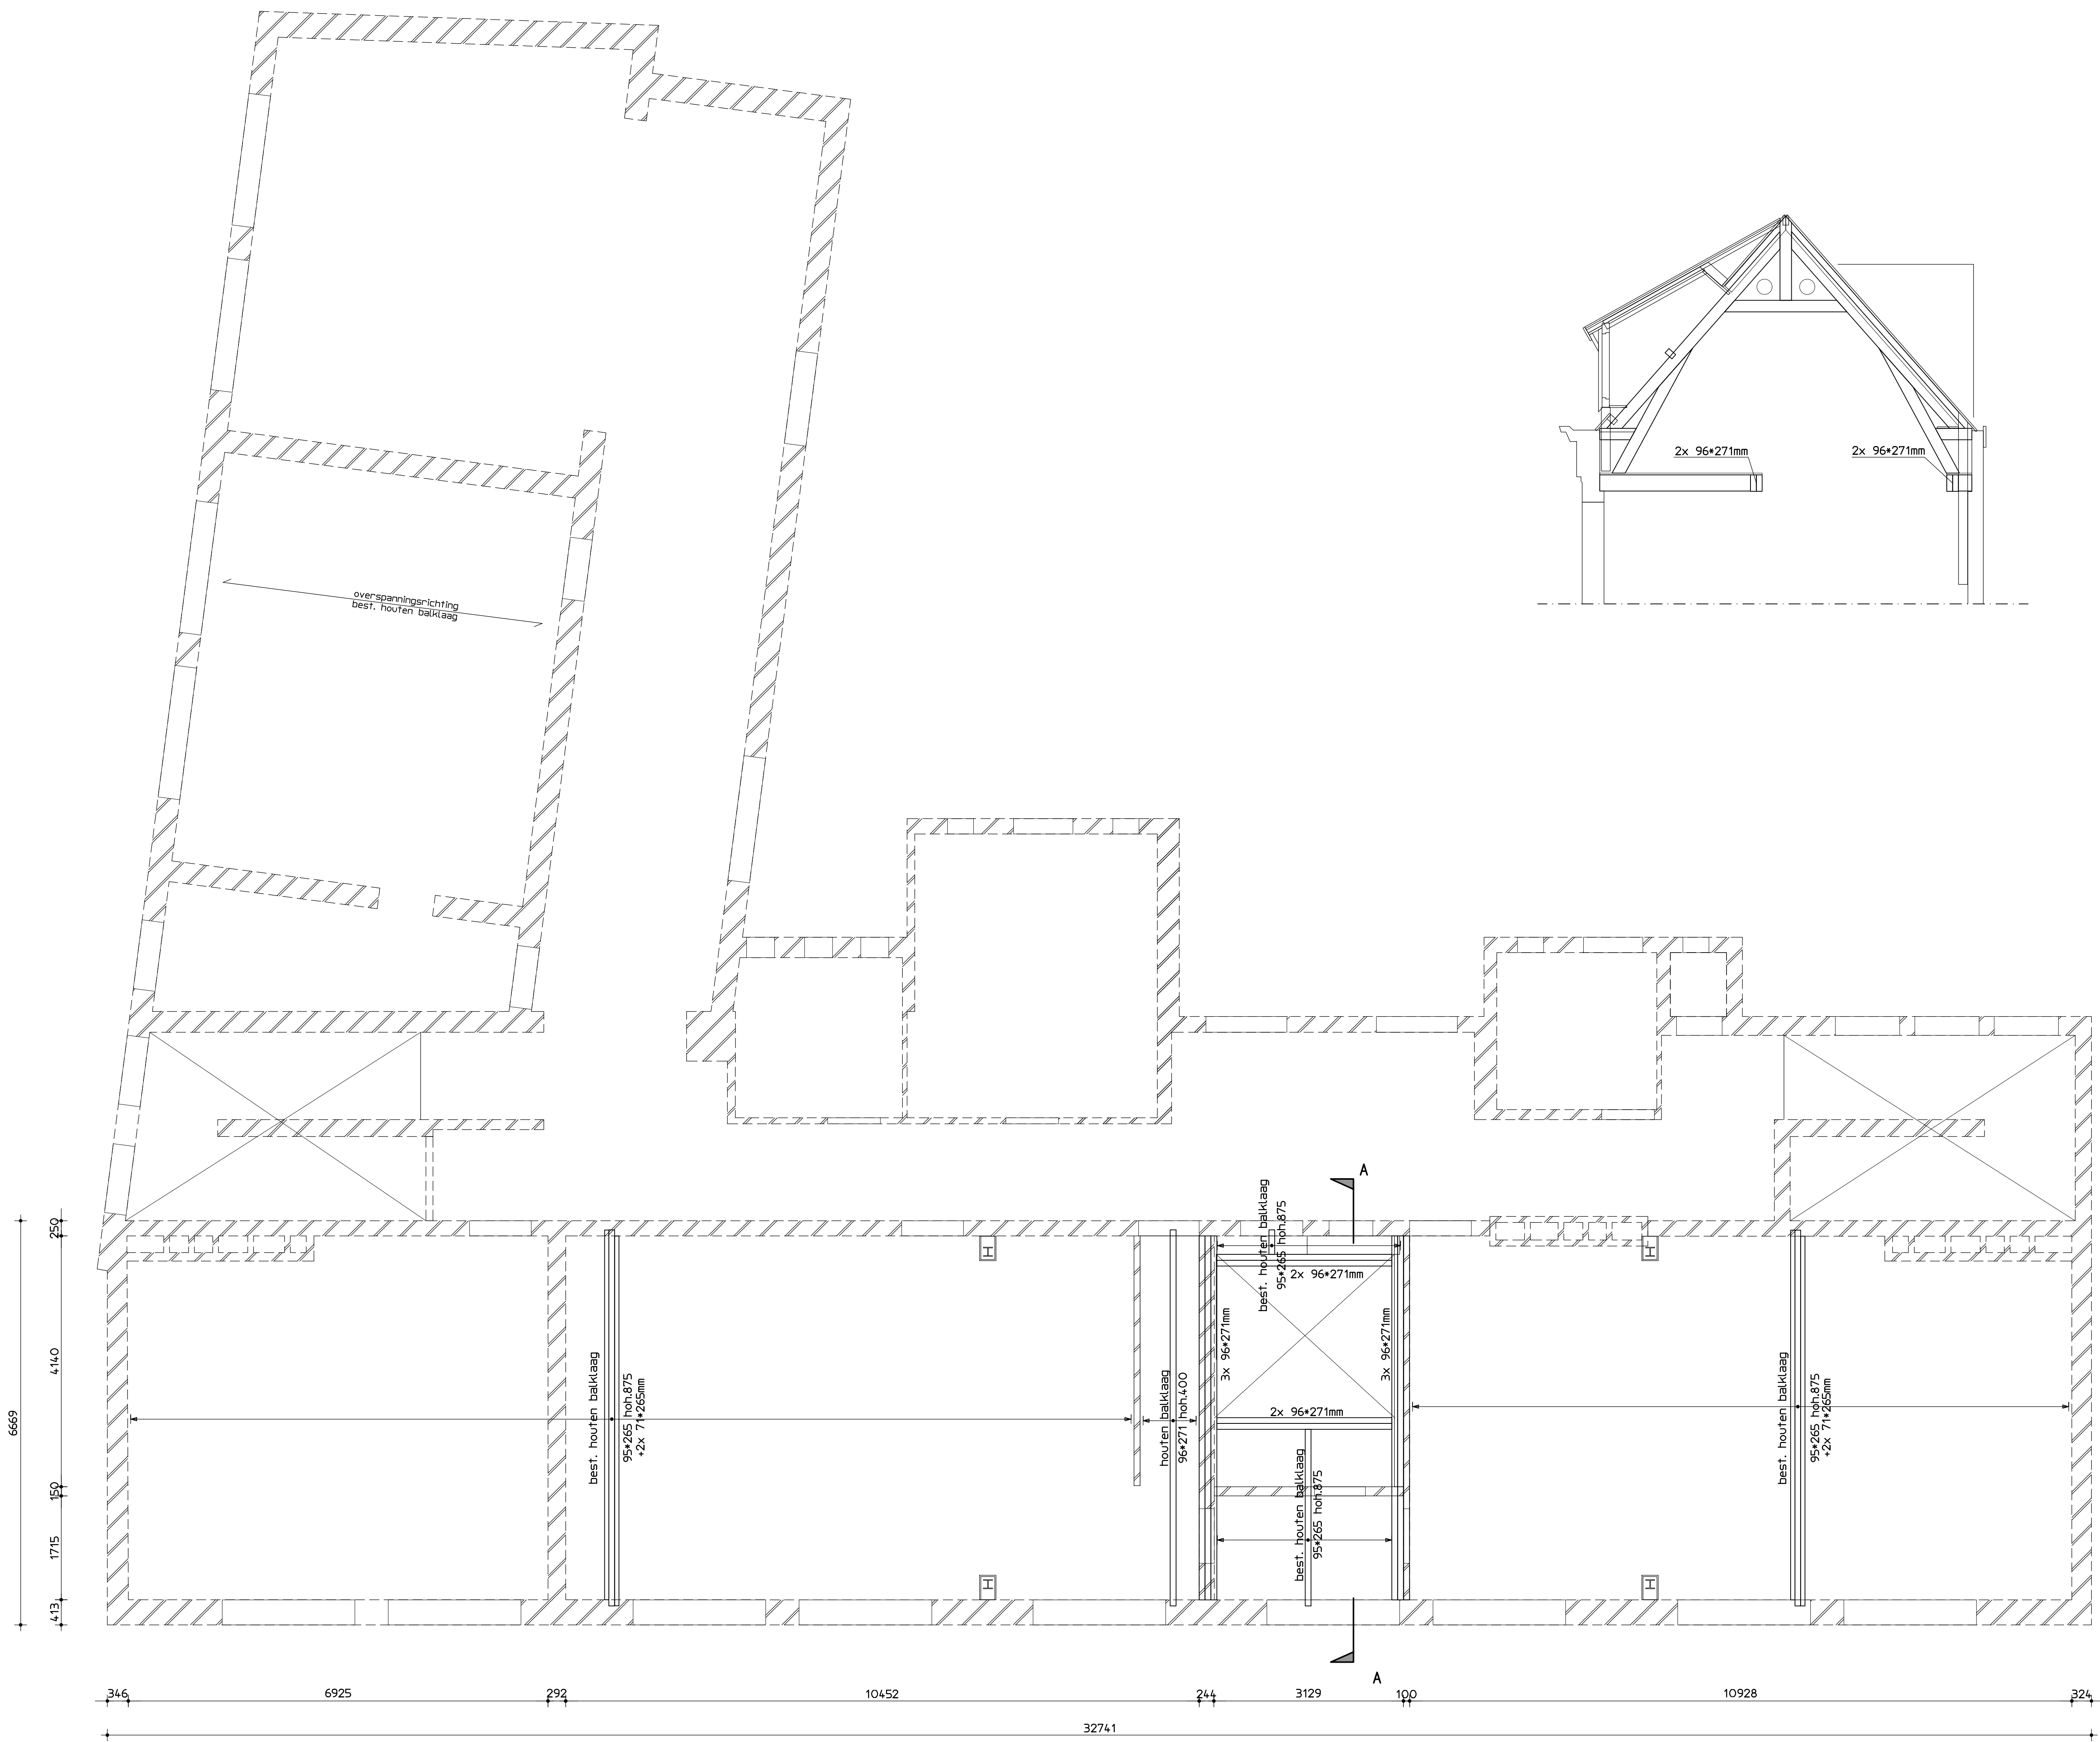


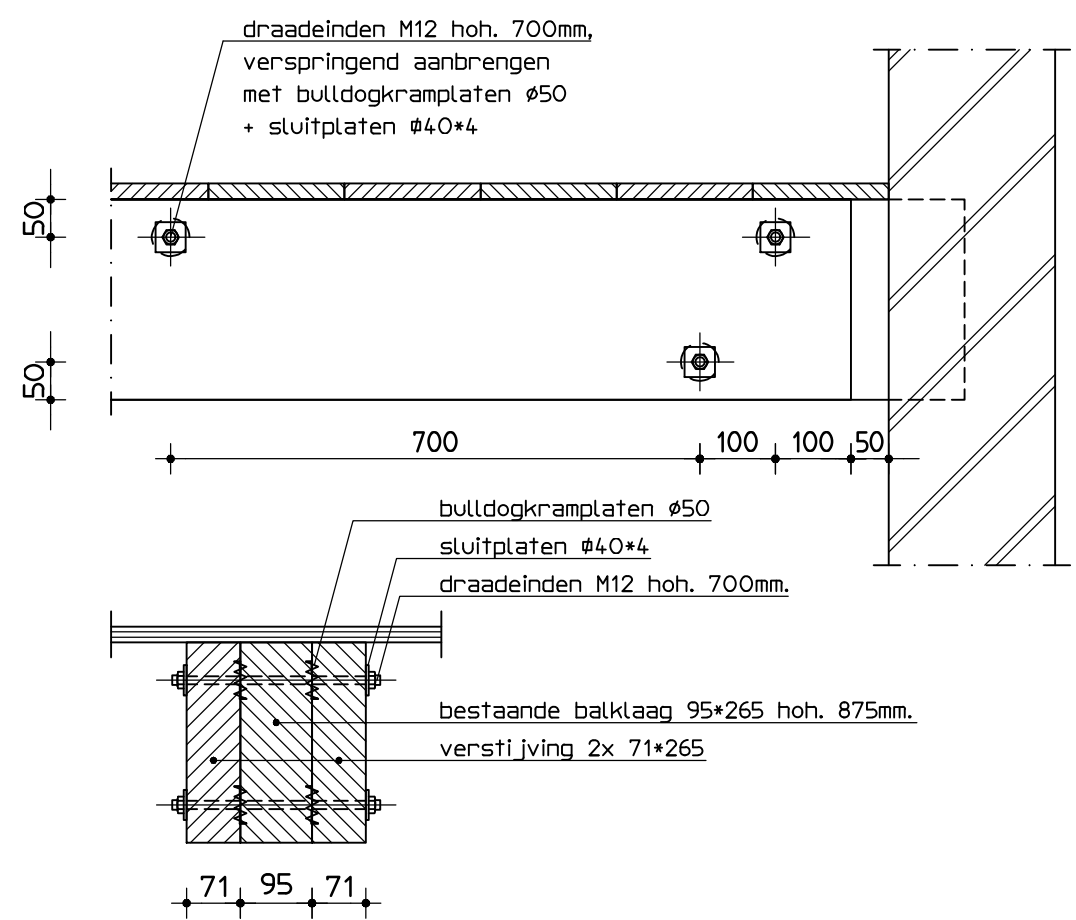

3^e verdieping

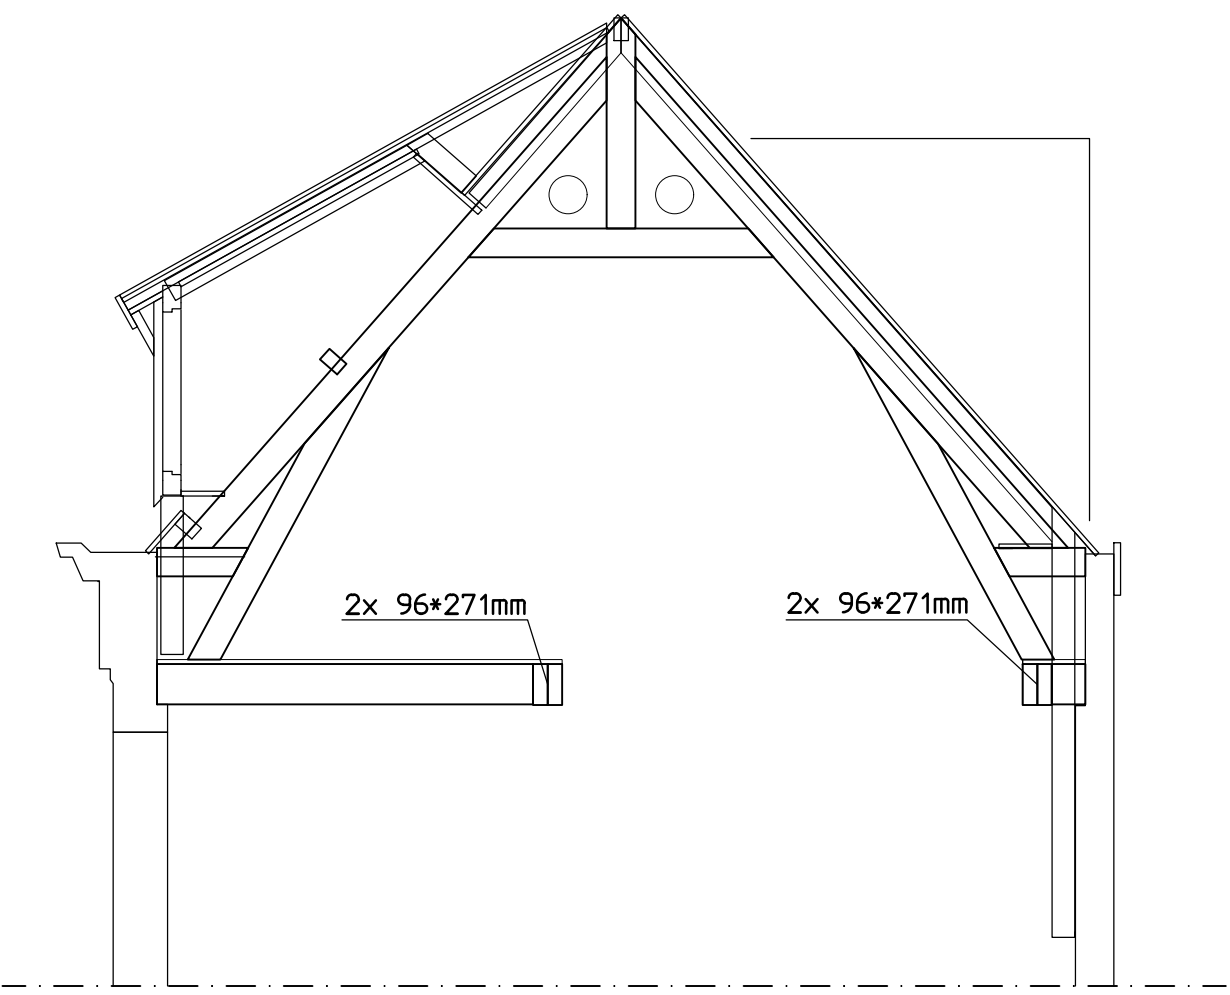

principe verstijving balklaag

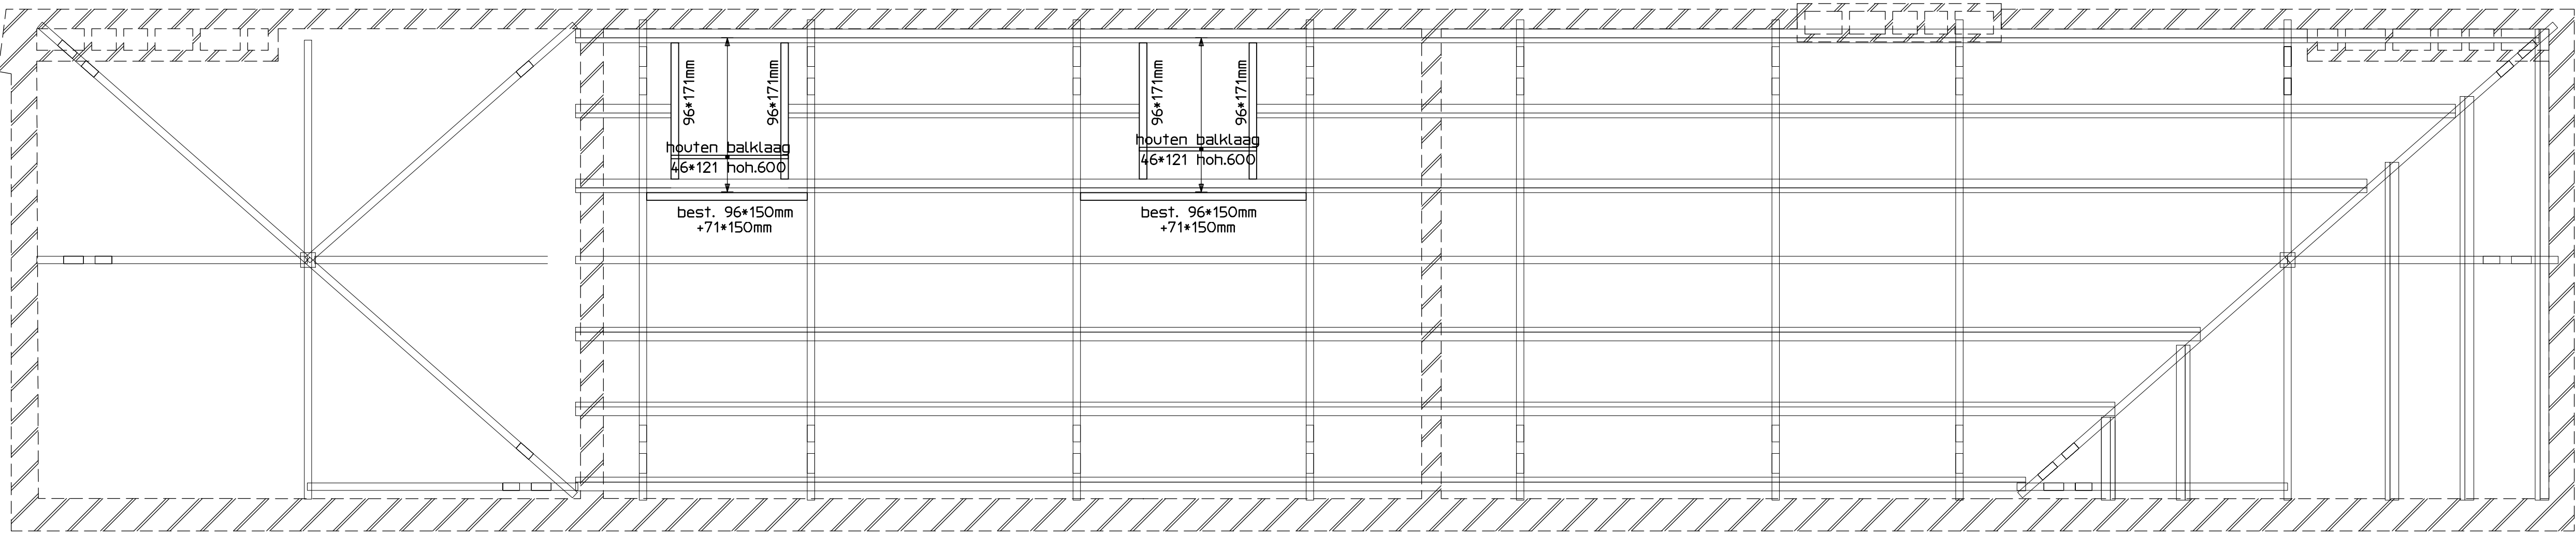

dakconstructie

Maten in het werk controleren

Houtconstructie	
houtkwaliteit bestaand	: C18
houtkwaliteit nieuw	: C24
houtdraadboutkwaliteit	: 4.6
Algemeen	
■ = van Toepassing	
■ bestaande houtconstructies in het werk controleren op kwaliteit, indien nodig herstellen	■ vloer-, gevel- en dakconstructie voorziet in schijfwerking (min. 12 mm multiplex o.g.)
■ bestaande verbindingen en opspiegigen in het werk controleren op kwaliteit, indien nodig herstellen	■ ravelingen realiseren met bakdragers, volgens opgave leverancier
■ balklagen voorzien van benodigde verankeringen	■ bestaande afmetingen balklagen in het werk controleren (indien aangegeven)
■ dakbalklaag voorzien van opwaalverankering	

Project :	De Ingenieursgroep BV
Rustenburgstraat 246 Amsterdam	Groenmarktlaan 48
Opdrachtgever :	1016 TA Amsterdam
Lycée français Vincent van Gogh	T 020 688 09 64
	E info@deingenieursgroep.nl
	W www.deingenieursgroep.nl

Onderdeel :						Blad : -01-
Interne verbouwing						
Projectnr.:	Schaal :	Formaat :	Getekend :	Datum :	Wijziging :	
240772	1:50	A0	BVW	16-12-2024	A	
					B	