


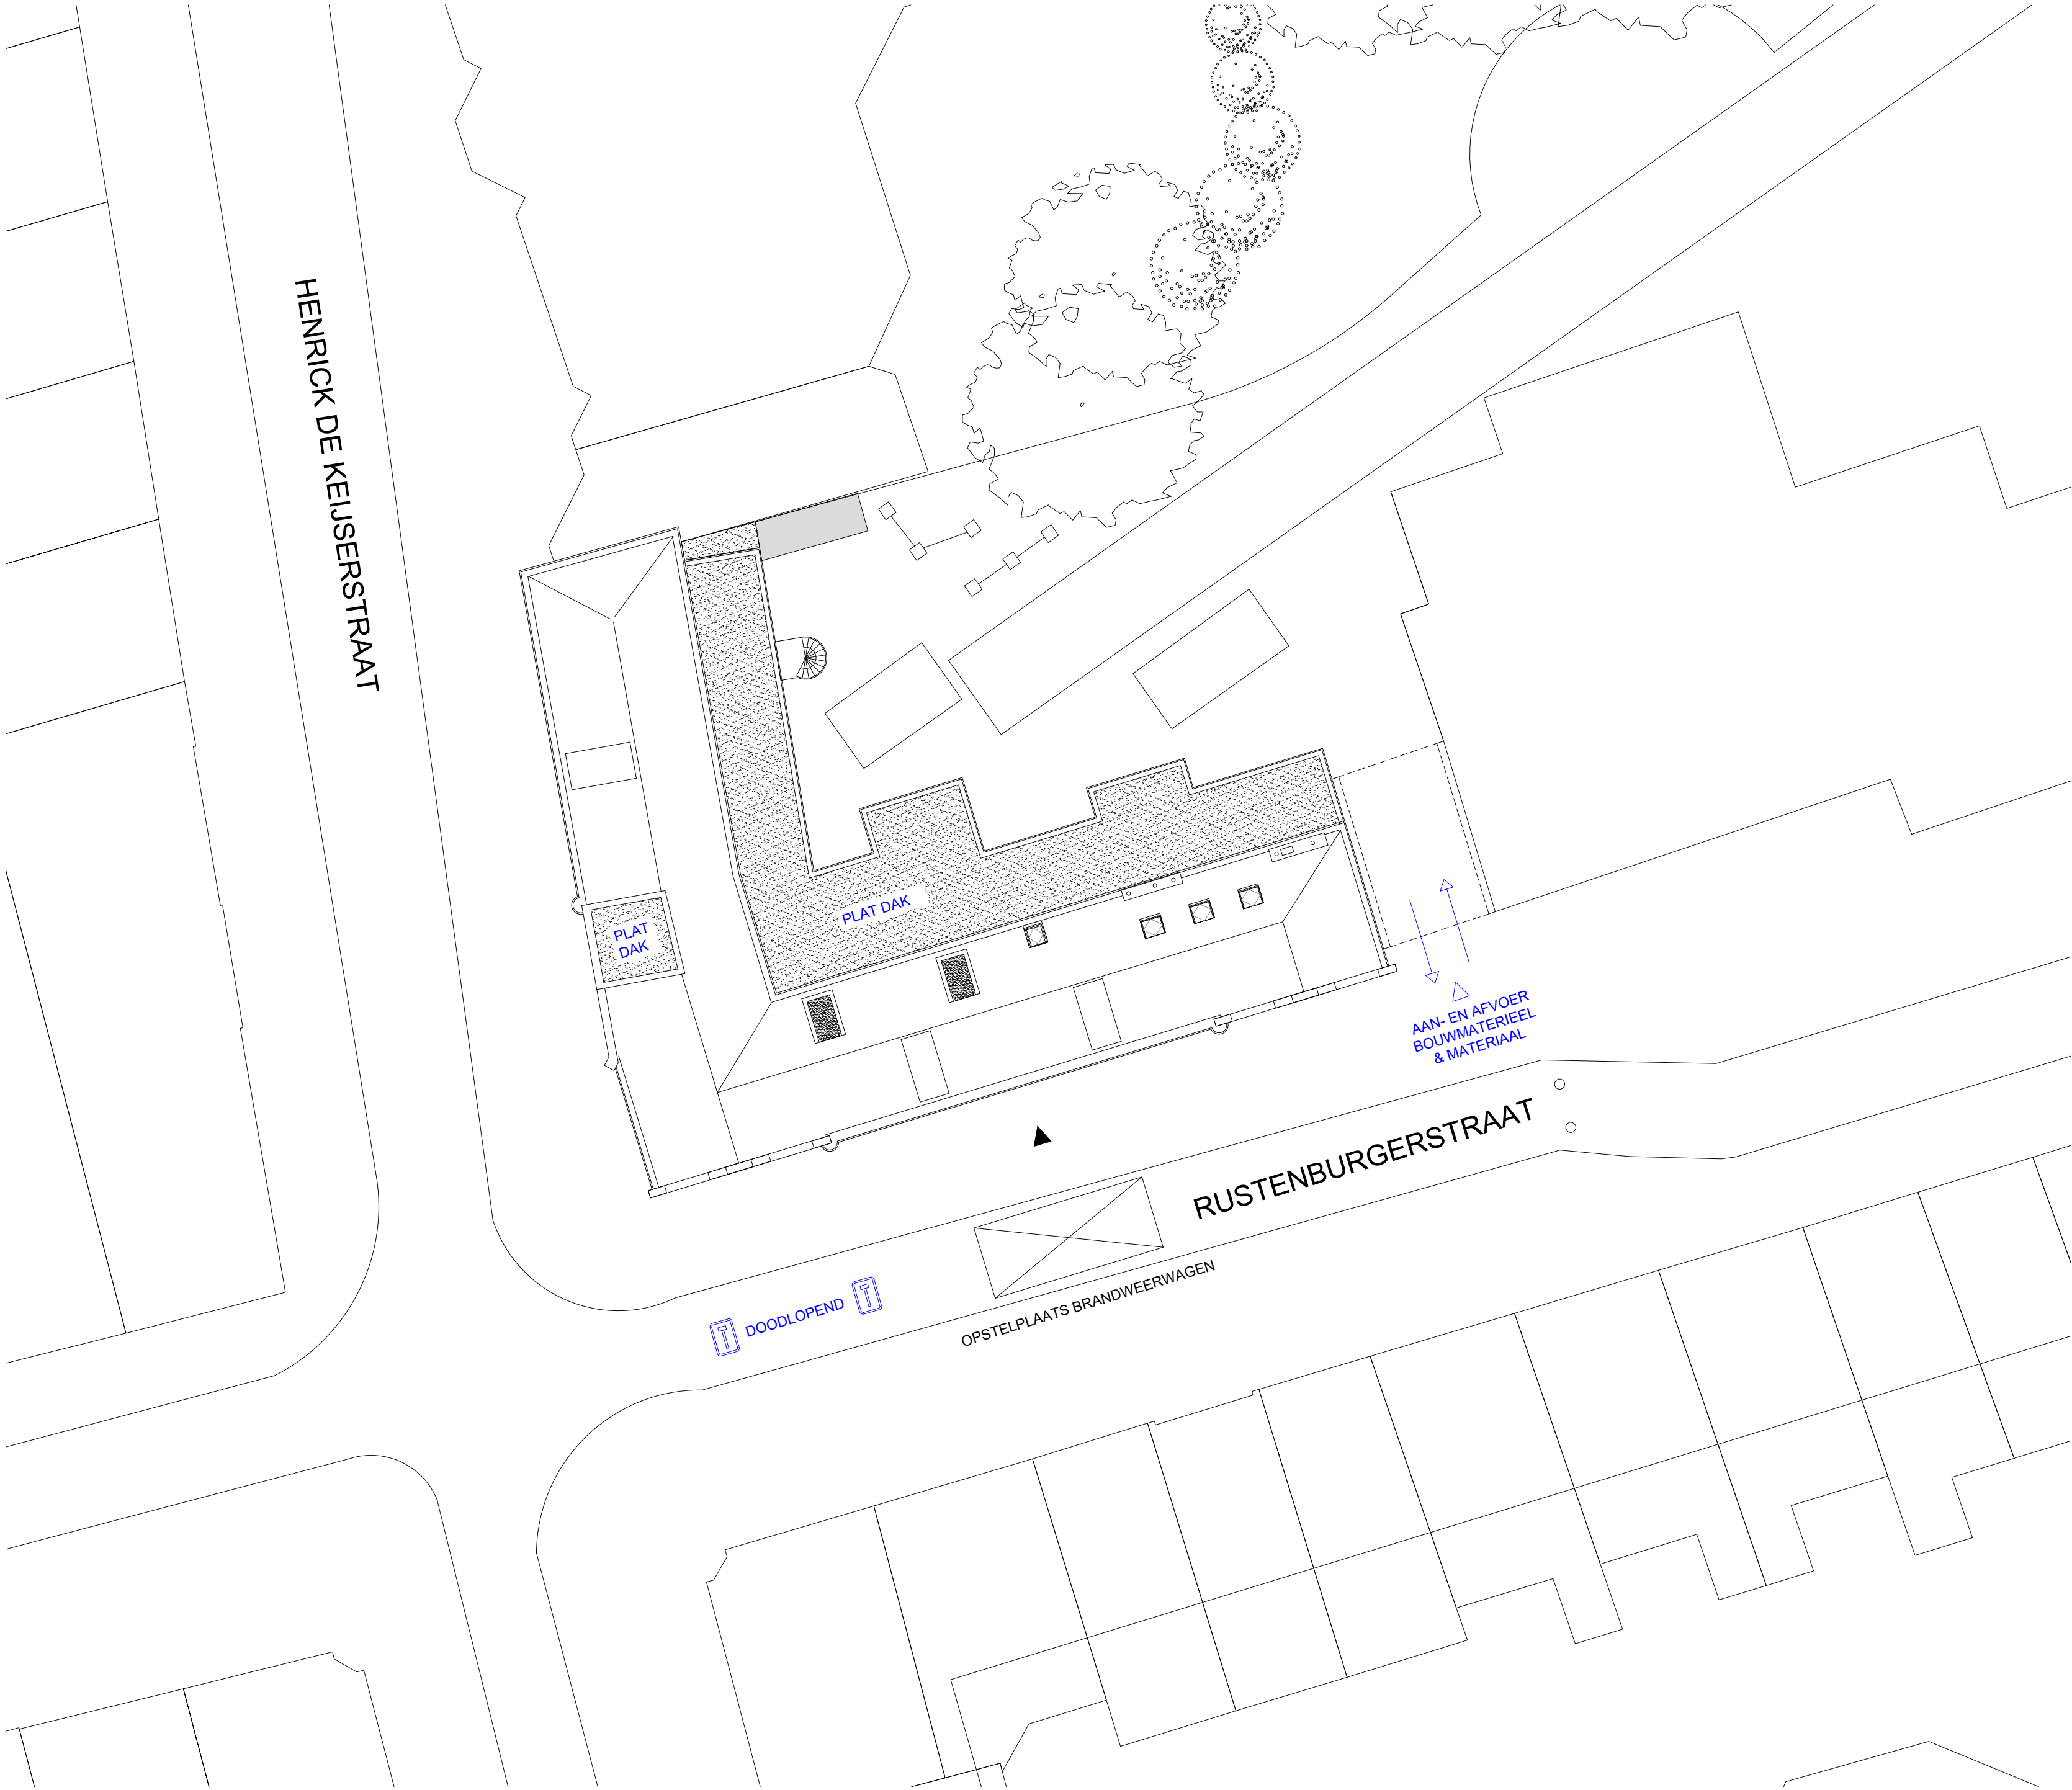

Renvoöl
hoofdentree

Kadastrale gemeente: Amsterdam
Sectie: V
Perceel: 2359


Architectenbureau: Maria Ionescu Architect
i.s.m. Frederik Pöhl Bureau voor Architectuur
Bezoekadres: Groenelaan 67
3114 CB Schiedam

Opdrachtgever: LYCÉE FRANÇAIS VINCENT VAN GOGH
Bezoekadres: Rustenburgerstraat 246
1037 GK Amsterdam

Project nr.: 2401/ 087
Projectnaam: EFA

Tek. nr.: BV 600
Tekening: Nieuwe situatie
Situatietekening
Schaal: 1:200
Formaat: A2

Datum: 26-02-2025 (aanbesteding)
Wijziging A 14-03-2025 (na opmerkingen OV)

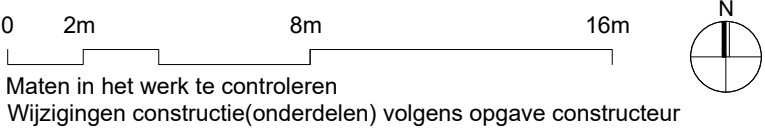



BVO
Begane grond
514.1 m2

- Renvooi
- metselwerk bestaand
 - (gewapend) beton bestaand
 - houten balken bestaand
 - bestaande scheids-/ voorzetwand
 - maaiveld
 - HWA hemelwaterafvoer
 - XXX+P peilmaat
 - XXX+P vloerpeil
 - hoofdentree
 - A-A doorsnede
 - HSB Gevel met buitengevelisolatie en stucwerk
 - metselwerk
 - vooraf vervaardigde steenachtige materialen
 - (gewapend) beton
 - houten balken
 - woningscheidende wand
 - lichte scheids-/ voorzetwand
 - Detail X aanduiding detail
 - Wijz.X aanduiding wijziging
 - Afkortingen Bouwbesluit:
VR Verblifruimte
FR Functieruimte
BDR Badruimte
TR Toiletruimte
BR Bergruimte
MR Melerruimte
TCR Technische ruimte
VKR Verkeersruimte

Kleur en materialen: zie beeldbepalende principedetailering

Daglicht:
Alle verblifruimten voldoen aan de minimale eis voor 'verbouw' uit het bouwbesluit 2012 volgens het rechtens verkregen niveau met een minimum van 0.5m2 daglichtoppervlak. Zie rapportage S&W Bouwkundige Ingenieurs: Rapportage Bbl V1.3

Luchtversivering:
Zie rapportage S&W Bouwkundige Ingenieurs: Rapportage Bbl V1.3

Vloerafscheidingen volgens bouwbesluit afdeling 2.4 en 2.5. Breedte, op- en aantreden trap volgens specificatie op tekening.

Glazen afscheidingen en veiligheidsglas volgens NEN3569 en bouwbesluit artikel 2.17 en 2.18 en 2.19 en 2.20.

Nieuwe uitwendige scheidingenconstructies voorzien van de benodigde folies en waterkerende maatregelen t.b.v. een juiste en volledige bouwtechnische werking van de betreffende scheidingenconstructies.

Inbraakwerendheid volgens PKVW en bouwbesluit artikel 2.215. Deuren, ramen, kozijnen en daarmee gelijk te stellen constructie-onderdelen in een uitwendige scheidingenconstructie van een niet-gemeenschappelijke ruimte, die volgens NEN 5087 bereikbaar zijn voor inbraak, hebben een volgens NEN 5096 bepaalde inbraakwerendheid die voldoet aan de in de norm aangegeven minimale weerstandsklasse 2.

Wering ratten en muizen volgens bouwbesluit Artikel 3.10 Bescherming tegen ratten en muizen

Volgens opgave overige adviseurs:
Brandveiligheid maatregelen volgens rapportage S&W Bouwtechnisch Ingenieurs: Rapportage Brandveiligheid V1.3

Bouwveiligheidsplan en toegankelijkheid bouwplaats nader te specificeren door aannemer

Definitieve constructie-, installatie-, ventilatieprincipe tekeningen worden nader overlegd, uiterlijk 3 weken voor uitvoering van dat onderdeel.

Brandveiligheid

- WBDO 30min
- WBDO 60min
- WBDO 30min zelfsluitend
- WBDO 60min zelfsluitend
- Ruimte voorzien van noodverlichting volgens NEN -EN 1838
- Viuchtrouteaanduiding met zichtbaarheidseisen volgens NEN-EN 1838 en NEN-EN-ISO 7010
- Viuchtrouteaanduiding zonder zichtbaarheidseisen volgens NEN-EN 1838
- Brandblusser
- rookmelder conform EN 14604

Een brandmeldinstallatie volgens NEN 2535 is reeds aanwezig in het gebouw en wordt uitgebreid naar de zolder verdieping.
Een ontruimingsalarminstallatie type B volgens NEN 2535 is reeds aanwezig in het gebouw en wordt uitgebreid naar de zolder verdieping.


Architectenbureau: Maria Ionescu Architect
i.s.m. Frederik Pöll Bureau voor Architectuur
Bezoekadres: Groenelaan 67
3114 CB Schiedam

Opdrachtgever: LYCÉE FRANÇAIS VINCENT VAN GOGH
Bezoekadres: Rustenburgerstraat 246
1037 GK Amsterdam

Project nr.: 2401/ 087
Projectnaam: EFA

Tek. nr.: BV 610
Tekening: Blijft ongewijzigd tov BS
Begane grond
1:100
Formaat: A2

Datum: 26-02-2025 (aanbesteding)
Wijziging A 14-03-2025 (na opmerkingen OV)

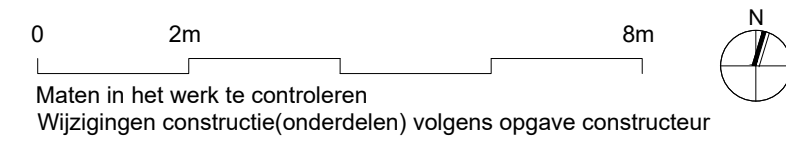



BVO
Eerste Verdieping
515.5 m2

Renvooi

metselwerk bestaand

(gewapend) beton bestaand

houten balken bestaand

bestaande scheids- / voorzetwand

maaiveld

HWA

XXX+P

Vaanduiding

XXX+P

hoofdentree

A-A

doorsnede

HSB Gevel met buitengevelisolatie en stucwerk

metselwerk

vooraf vervaardigde steenachtige materialen

(gewapend) beton

houten balken

woningscheidende wand

lichte scheids- / voorzetwand

Detail X

aanduiding detail

Wijz.X

aanduiding wijziging

Afkortingen Bouwbesluit:

VR Verblifruimte

FR Functieruimte

BDR Badruimte

TR Toiletruimte

BR Bergruimte

MR Melerruimte

TCR Technische ruimte

VKR Verkeersruimte

Kleur en materialen: zie beeldbepalende principedetailering

Daglicht:
Alle verblifruimten voldoen aan de minimale eis voor 'verbouw' uit het bouwbesluit 2012 volgens het rechtens verkregen niveau met een minimum van 0.5m2 daglichtoppervlak. Zie rapportage S&W Bouwkundige Ingenieurs: Rapportage Bbl V1.3

Luchtverversing:
Zie rapportage S&W Bouwkundige Ingenieurs: Rapportage Bbl V1.3

Voerafscheidingen volgens bouwbesluit afdeling 2.4 en 2.5. Breedte, op- en aantreden trap volgens specificatie op tekening.

Glazen afscheidingen en veiligheidsglas volgens NEN3569 en bouwbesluit artikel 2.17 en 2.18 en 2.19 en 2.20.

Nieuwe uitwendige scheidingsoverconstructies voorzien van de benodigde folies en waterkerende maatregelen l.b.v. een juiste en volledige bouwtechnische werking van de betreffende scheidingsoverconstructies.

Inbraakwerendheid volgens PKVW en bouwbesluit artikel 2.215. Deuren, ramen, kozijnen en daarmee gelijk te stellen constructie-onderdelen in een uitwendige scheidingsoverconstructie van een niet-gemeenschappelijke ruimte, die volgens NEN 5087 bereikbaar zijn voor inbraak, hebben een volgens NEN 5096 bepaalde inbraakwerendheid die voldoet aan de in de norm aangegeven minimale weerstandsklasse 2.

Wering ratten en muizen volgens bouwbesluit Artikel 3.10 Bescherming tegen ratten en muizen

Volgens opgave overige adviseurs: Brandveiligheid maatregelen volgens rapportage S&W Bouwtechnisch Ingenieurs: Rapportage Brandveiligheid V1.3

Bouwveiligheidsplan en toegankelijkheid bouwplaats nader te specificeren door aannemer

Definitieve constructie-, installatie-, ventilatieprincipe tekeningen worden nader overlegd, uiterlijk 3 weken voor uitvoering van dat onderdeel.

Brandveiligheid

WBDO 30min

WBDO 60min

WBDO 30min zelfsluitend

WBDO 60min zelfsluitend

Ruimte voorzien van noodverlichting volgens NEN -EN 1838

Viuchtrouteaanduiding met zichtbaarheidseisen volgens NEN-EN 1838 en NEN-EN-ISO 7010

Viuchtrouteaanduiding zonder zichtbaarheidseisen volgens NEN-EN 1838

Brandblusser

rookmelder conform EN 14604

Een brandmeldinstallatie volgens NEN 2535 is reeds aanwezig in het gebouw en wordt uitgebreid naar de zolder verdieping.
Een ontruimingsalarminstallatie type B volgens NEN 2535 is reeds aanwezig in het gebouw en wordt uitgebreid naar de zolder verdieping.

Architectenbureau: Maria Ionescu Architect
i.s.m. Frederik Pöll Bureau voor Architectuur
Bezoekadres: Groenelaan 67
3114 CB Schiedam
Opdrachtgever: LYCÉE FRANÇAIS VINCENT VAN GOGH
Bezoekadres: Rustenburgerstraat 246
1037 GK Amsterdam
Project nr.: 2401/ 087
Projectnaam: EFA
Tek. nr.: BV 611
Tekening: Blijft ongewijzigd tov BS
1ste verdieping
Schaal: 1:100
Formaat: A2
Datum: 26-02-2025 (aanbesteding)
Wijziging A 14-03-2025 (na opmerkingen OV)

02m8m

Maten in het werk te controleren
Wijzigingen constructie(onderdelen) volgens opgave constructeur

N



Daglicht en materialen: zie beeldbepalende principiedetailering

Kleer: Alle verfluitvormen voldoen aan de minimale eis voor 'verbouw' uit het bouwbesluit 2012 volgens het rechsens verkregen niveau met een minimum van 0.5m2 daglichttoepassing. Zie rapportage S&W Bouwkundige Ingenieurs: Rapportage Bbl V1.3

Luchtverversing: Zie rapportage S&W Bouwkundige Ingenieurs: Rapportage Bbl V1.3

Voerafschiedingen volgens bouwbesluit afdeling 2.4 en 2.5. Breedte, op- en aantreden trap volgens specificatie op tekening.

Glazen afschiedingen en veiligheidsglas volgens NEN3569 en bouwbesluit Artikel 2.17 en 2.18 en 2.19 en 2.20.

Nieuwe uitwendige scheidingenconstructies voorzien van de benodigde folies en waterkerende maatregelen i.d.v. een juiste en volledige bouwkundige werking van de betreffende scheidingenconstructies.

Inbraakwerendheid volgens PKVW en bouwbesluit artikel 2.215. Deuren, ramen, kozijnen en daarmee gelijk te stellen constructie-onderdelen in een uitwendige scheidingenconstructie van een niet-gemeenschappelijke ruimte, die volgens NEN 5087 bereikbaar zijn voor inbraak, hebben een volgens NEN 5096 bepaalde inbraakwerendheid die voldoet aan de in de norm aangegeven minimale weerstandsklasse 2.

Wering ratten en muizen volgens bouwbesluit Artikel 3.10 Bescherming tegen ratten en muizen

Volgens opgave overige adviseurs: Brandveiligheids maatregelen volgens rapportage S&W Bouwtechnisch Ingenieurs: Rapportage Brandveiligheid V1.3

Bouwveiligheidsplan en toegenakelijke bouwplaats nader te specificeren door aannemer

Definitieve constructie-, installatie-, ventilatieprincipes tekeningen worden nader overlegd, uiterlijk 3 weken voor uitvoering van dat onderdeel.

Brandveiligheid

	WBDO 30min
	WBDO 60min
	WBDO 30min zelfsluitend
	WBDO 60min zelfsluitend
	Ruimte voorzien van noodverlichting volgens NEN - EN 1838
	Vluchtroete aanzonding met zichtbaarheidseisen volgens NEN-EN 1838 en NEN-EN-ISO 7010
	Vluchtroete aanzonding zonder zichtbaarheidseisen volgens NEN-EN 1838
	Brandblusser
	rookmelder conform EN 14604

Een brandmeldinstallatie volgens NEN 2535 is reeds aanwezig in het gebouw en wordt uitgebreid naar de zolder verdieping.

Een uitrijnsmalende installatie type B volgens NEN 2535 is reeds aanwezig in het gebouw en wordt uitgebreid naar de zolder verdieping.

Project nr.: 2401/ 087
Projectnaam: EFA


Tek. nr.: BV 612
Tekening: Nieuwe situatie
2de verdieping


Schaal: 1:100
Formaat: A2

0 2m 8m

Maten in het werk te controleren
Wijzigingen constructie(onderdelen) volgens opgave constructeur

N

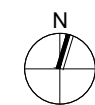

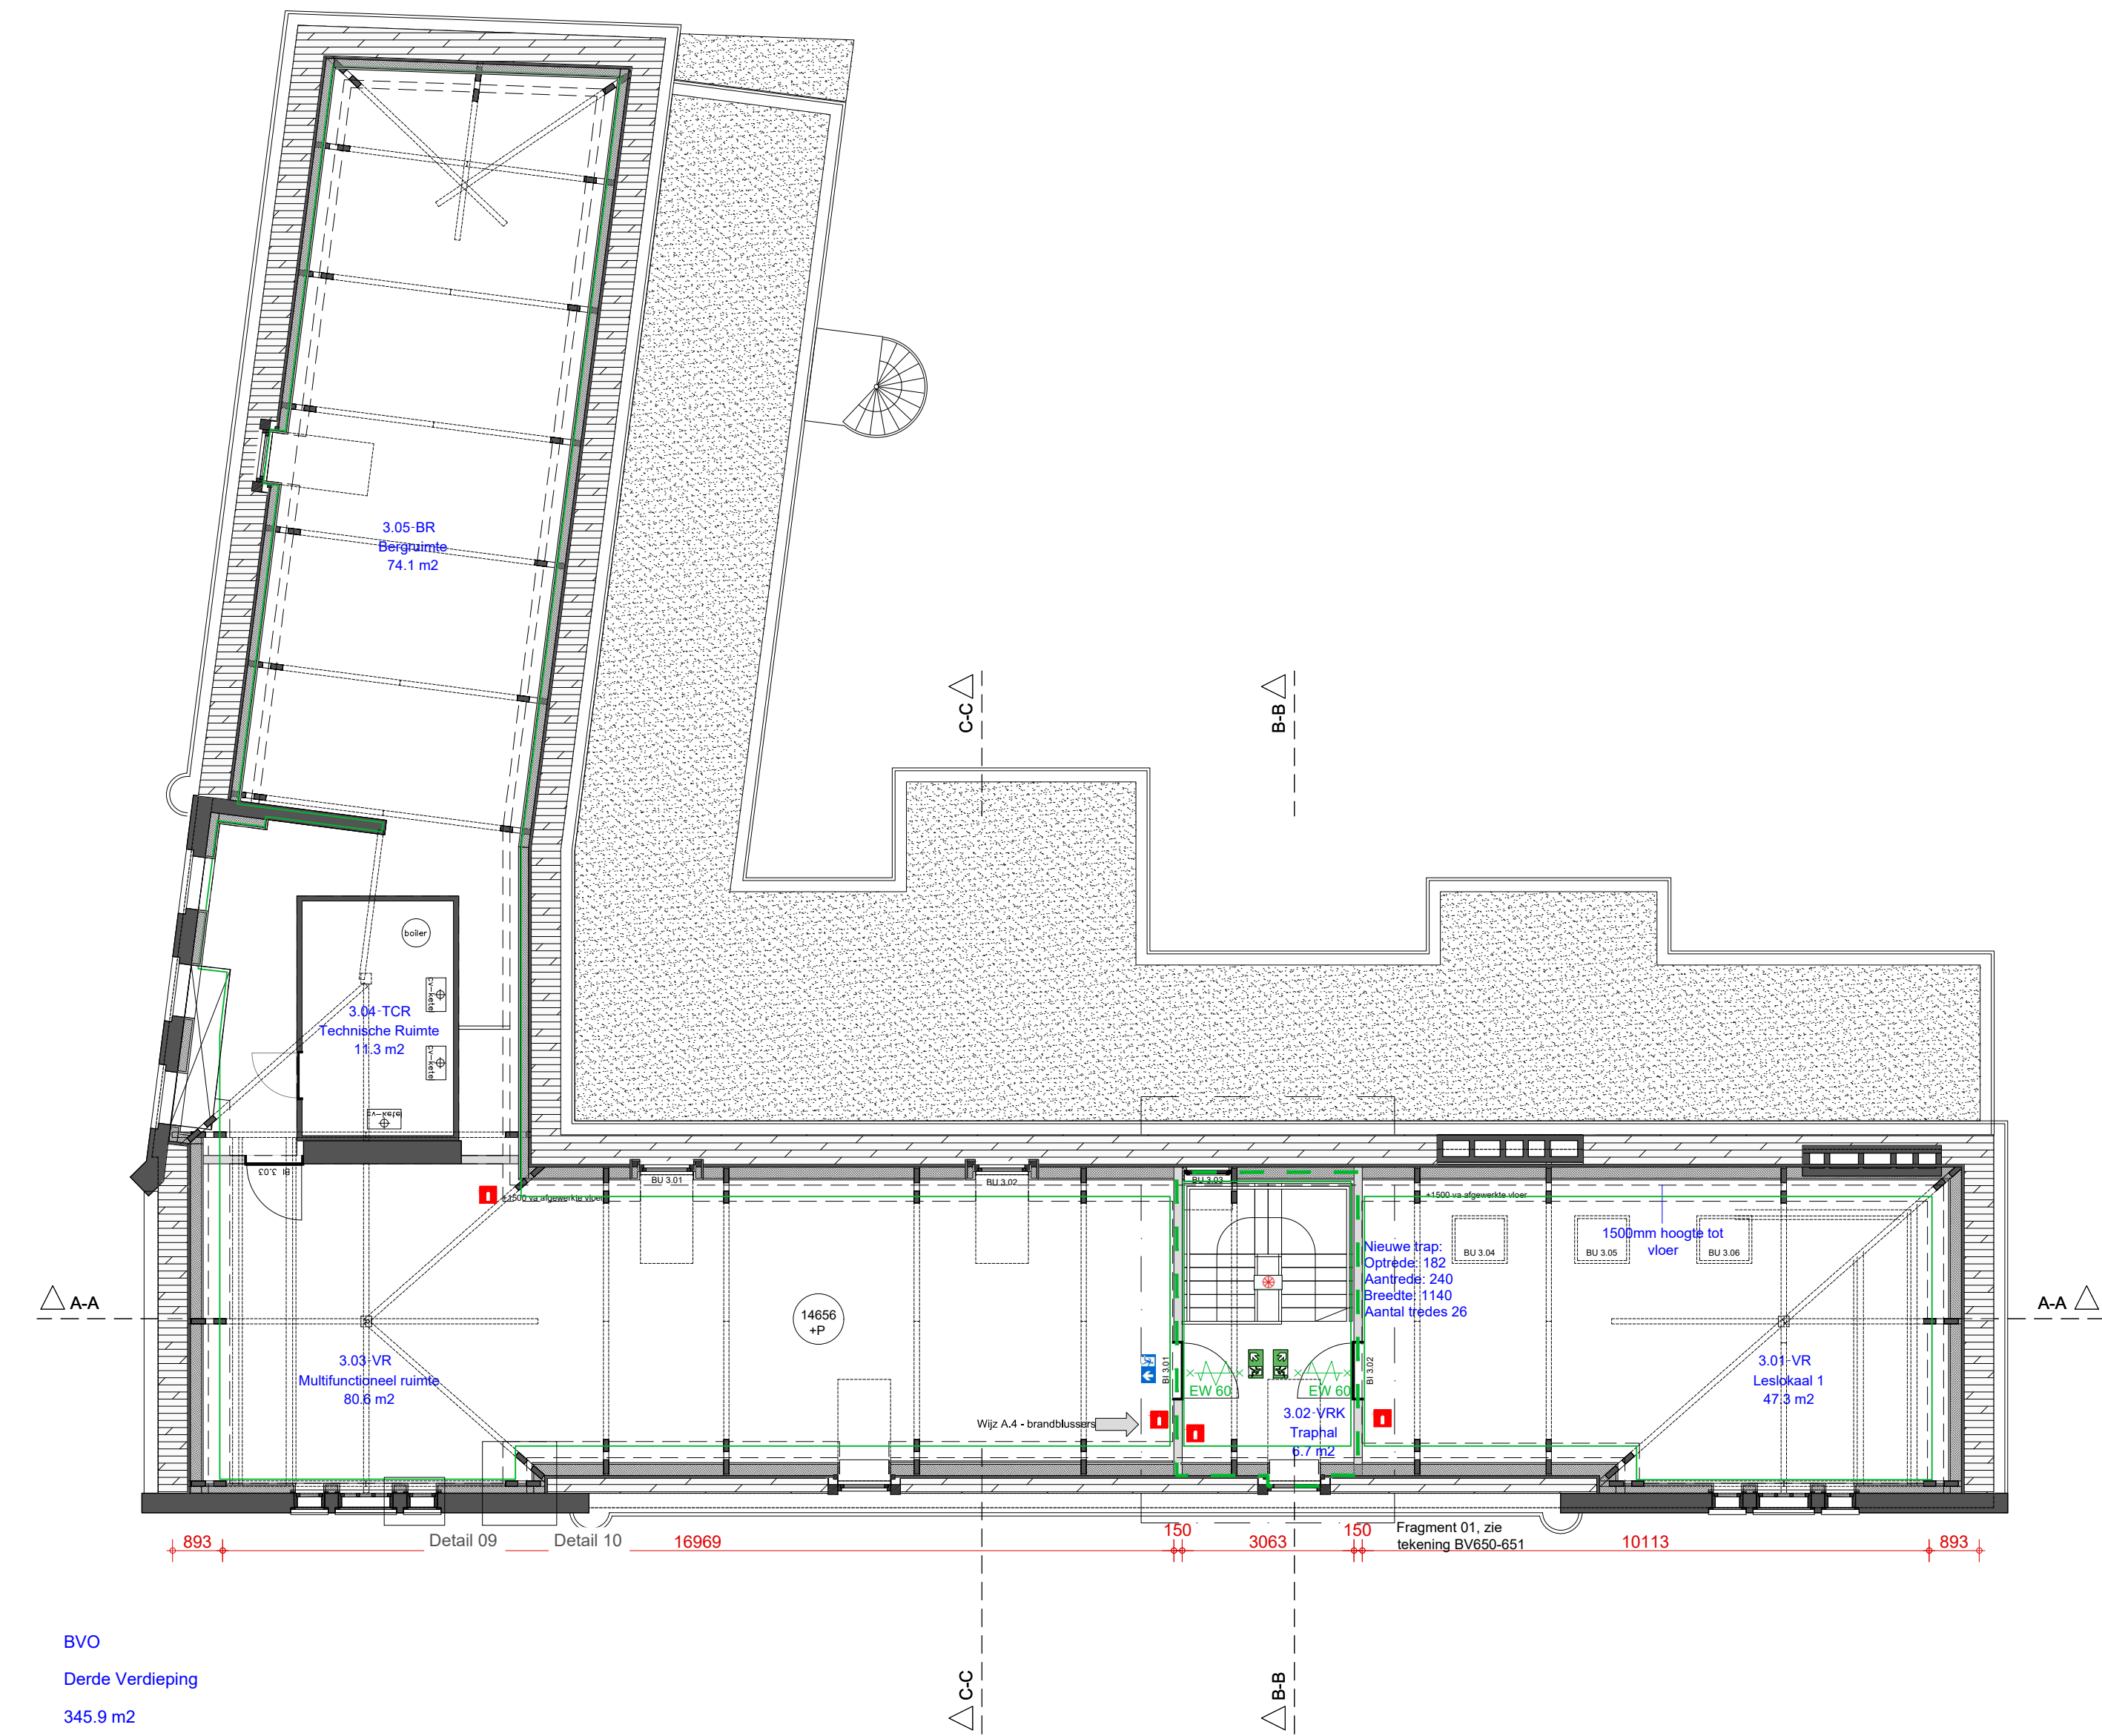

BVO
Derde Verdieping
345.9 m2

3e Verdieping

Renvooi	
	metselwerk bestaand
	(gewapend) beton bestaand
	houten balken bestaand
	bestaande scheids-/ voorzetwand
	maaiveld
	hemelwaterafvoer
	peilmaat
	vloerpeil
	hoofdentree
	doorsnede
	HSB Gevel met buitengevelisolatie en stucwerk
	metselwerk
	vooraf vervaardigde steenachtige materialen
	(gewapend) beton
	houten balken
	woningscheidende wand
	lichte scheids-/ voorzetwand
	aanduiding detail
	aanduiding wijziging
Afkortingen Bouwbesluit:	
VR	Verblifsruimte
FR	Functionieruimte
BDR	Badruimte
TR	Toiletruimte
BR	Bergruimte
MR	Melerruimte
TCR	Technische ruimte
VKR	Verkeersruimte

Kleur en materialen: zie beeldbepalende principedetailering

Daglicht:
Alle verblifsruimten voldoen aan de minimale eis voor 'verbouw' uit het bouwbesluit 2012 volgens het rechtens verkregen niveau met een minimum van 0.5m2 daglichtoppervlak. Zie rapportage S&W Bouwkundige Ingenieurs: Rapportage Bbl V1.3

Luchtverversing:
Zie rapportage S&W Bouwkundige Ingenieurs: Rapportage Bbl V1.3

Vloerafscheidingen volgens bouwbesluit afdeling 2.4 en 2.5. Breedte, op- en aantreden trap volgens specificatie op tekening.

Glazen afscheidingen en veiligheidsglas volgens NEN3569 en bouwbesluit artikel 2.17 en 2.18 en 2.19 en 2.20.

Nieuwe uitwendige scheidingenconstructies voorzien van de benodigde folies en waterkerende maatregelen l.b.v. een juiste en volledige bouwtechnische werking van de betreffende scheidingenconstructies.

Inbraakwerendheid volgens PKVW en bouwbesluit artikel 2.215. Deuren, ramen, kozijnen en daarmee gelijk te stellen constructie-onderdelen in een uitwendige scheidingenconstructie van een niet-gemeenschappelijke ruimte, die volgens NEN 5087 bereikbaar zijn voor inbraak, hebben een volgens NEN 5096 bepaalde inbraakwerendheid die voldoet aan de in de norm aangegeven minimale weerstandsklasse 2.

Wering ratten en muizen volgens bouwbesluit Artikel 3.10 Bescherming tegen ratten en muizen

Volgens opgave overige adviseurs:
Brandveiligheid maatregelen volgens rapportage S&W Bouwtechnisch Ingenieurs: Rapportage Brandveiligheid V1.3

Bouwveiligheidsplan en toegankelijkheid bouwplaats nader te specificeren door aannemer

Definitieve constructie-, installatie-, ventilatieprincipe tekeningen worden nader overlegd, uiterlijk 3 weken voor uitvoering van dat onderdeel.


Brandveiligheid	
	WDBO 30min
	WDBO 60min
	WDBO 30min zelfsluitend
	WDBO 60min zelfsluitend
	Ruimte voorzien van noodverlichting volgens NEN -EN 1838
	Viuchtrouteaanduiding met zichtbaarheidseisen volgens NEN-EN 1838 en NEN-EN-ISO 7010
	Viuchtrouteaanduiding zonder zichtbaarheidseisen volgens NEN-EN 1838
	Brandblusser
	rookmelder conform EN 14604


Een brandmeldinstallatie volgens NEN 2535 is reeds aanwezig in het gebouw en wordt uitgebreid naar de zolder verdieping.
Een ontruimingsalarminstallatie type B volgens NEN 2535 is reeds aanwezig in het gebouw en wordt uitgebreid naar de zolder verdieping.

Architectenbureau: Maria Ionescu Architect
i.s.m. Frederik Pöll Bureau voor Architectuur
Bezoekadres: Groenelaan 67
3114 CB Schiedam
Opdrachtgever: LYCÉE FRANÇAIS VINCENT VAN GOGH
Bezoekadres: Rustenburgerstraat 246
1037 GK Amsterdam

Project nr.: 2401/ 087
Projectnaam: EFA
Tek. nr.: BV 613
Tekening: Nieuwe situatie
3de verdieping (zolder)
Schaal: 1:100
Formaat: A2

Datum: 26-02-2025 (aanbesteding)
Wijziging A: 14-03-2025 (na opmerkingen OV)

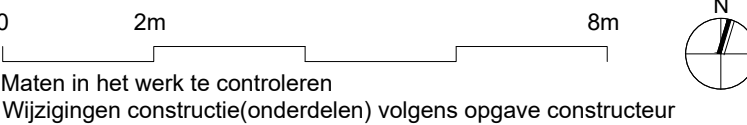

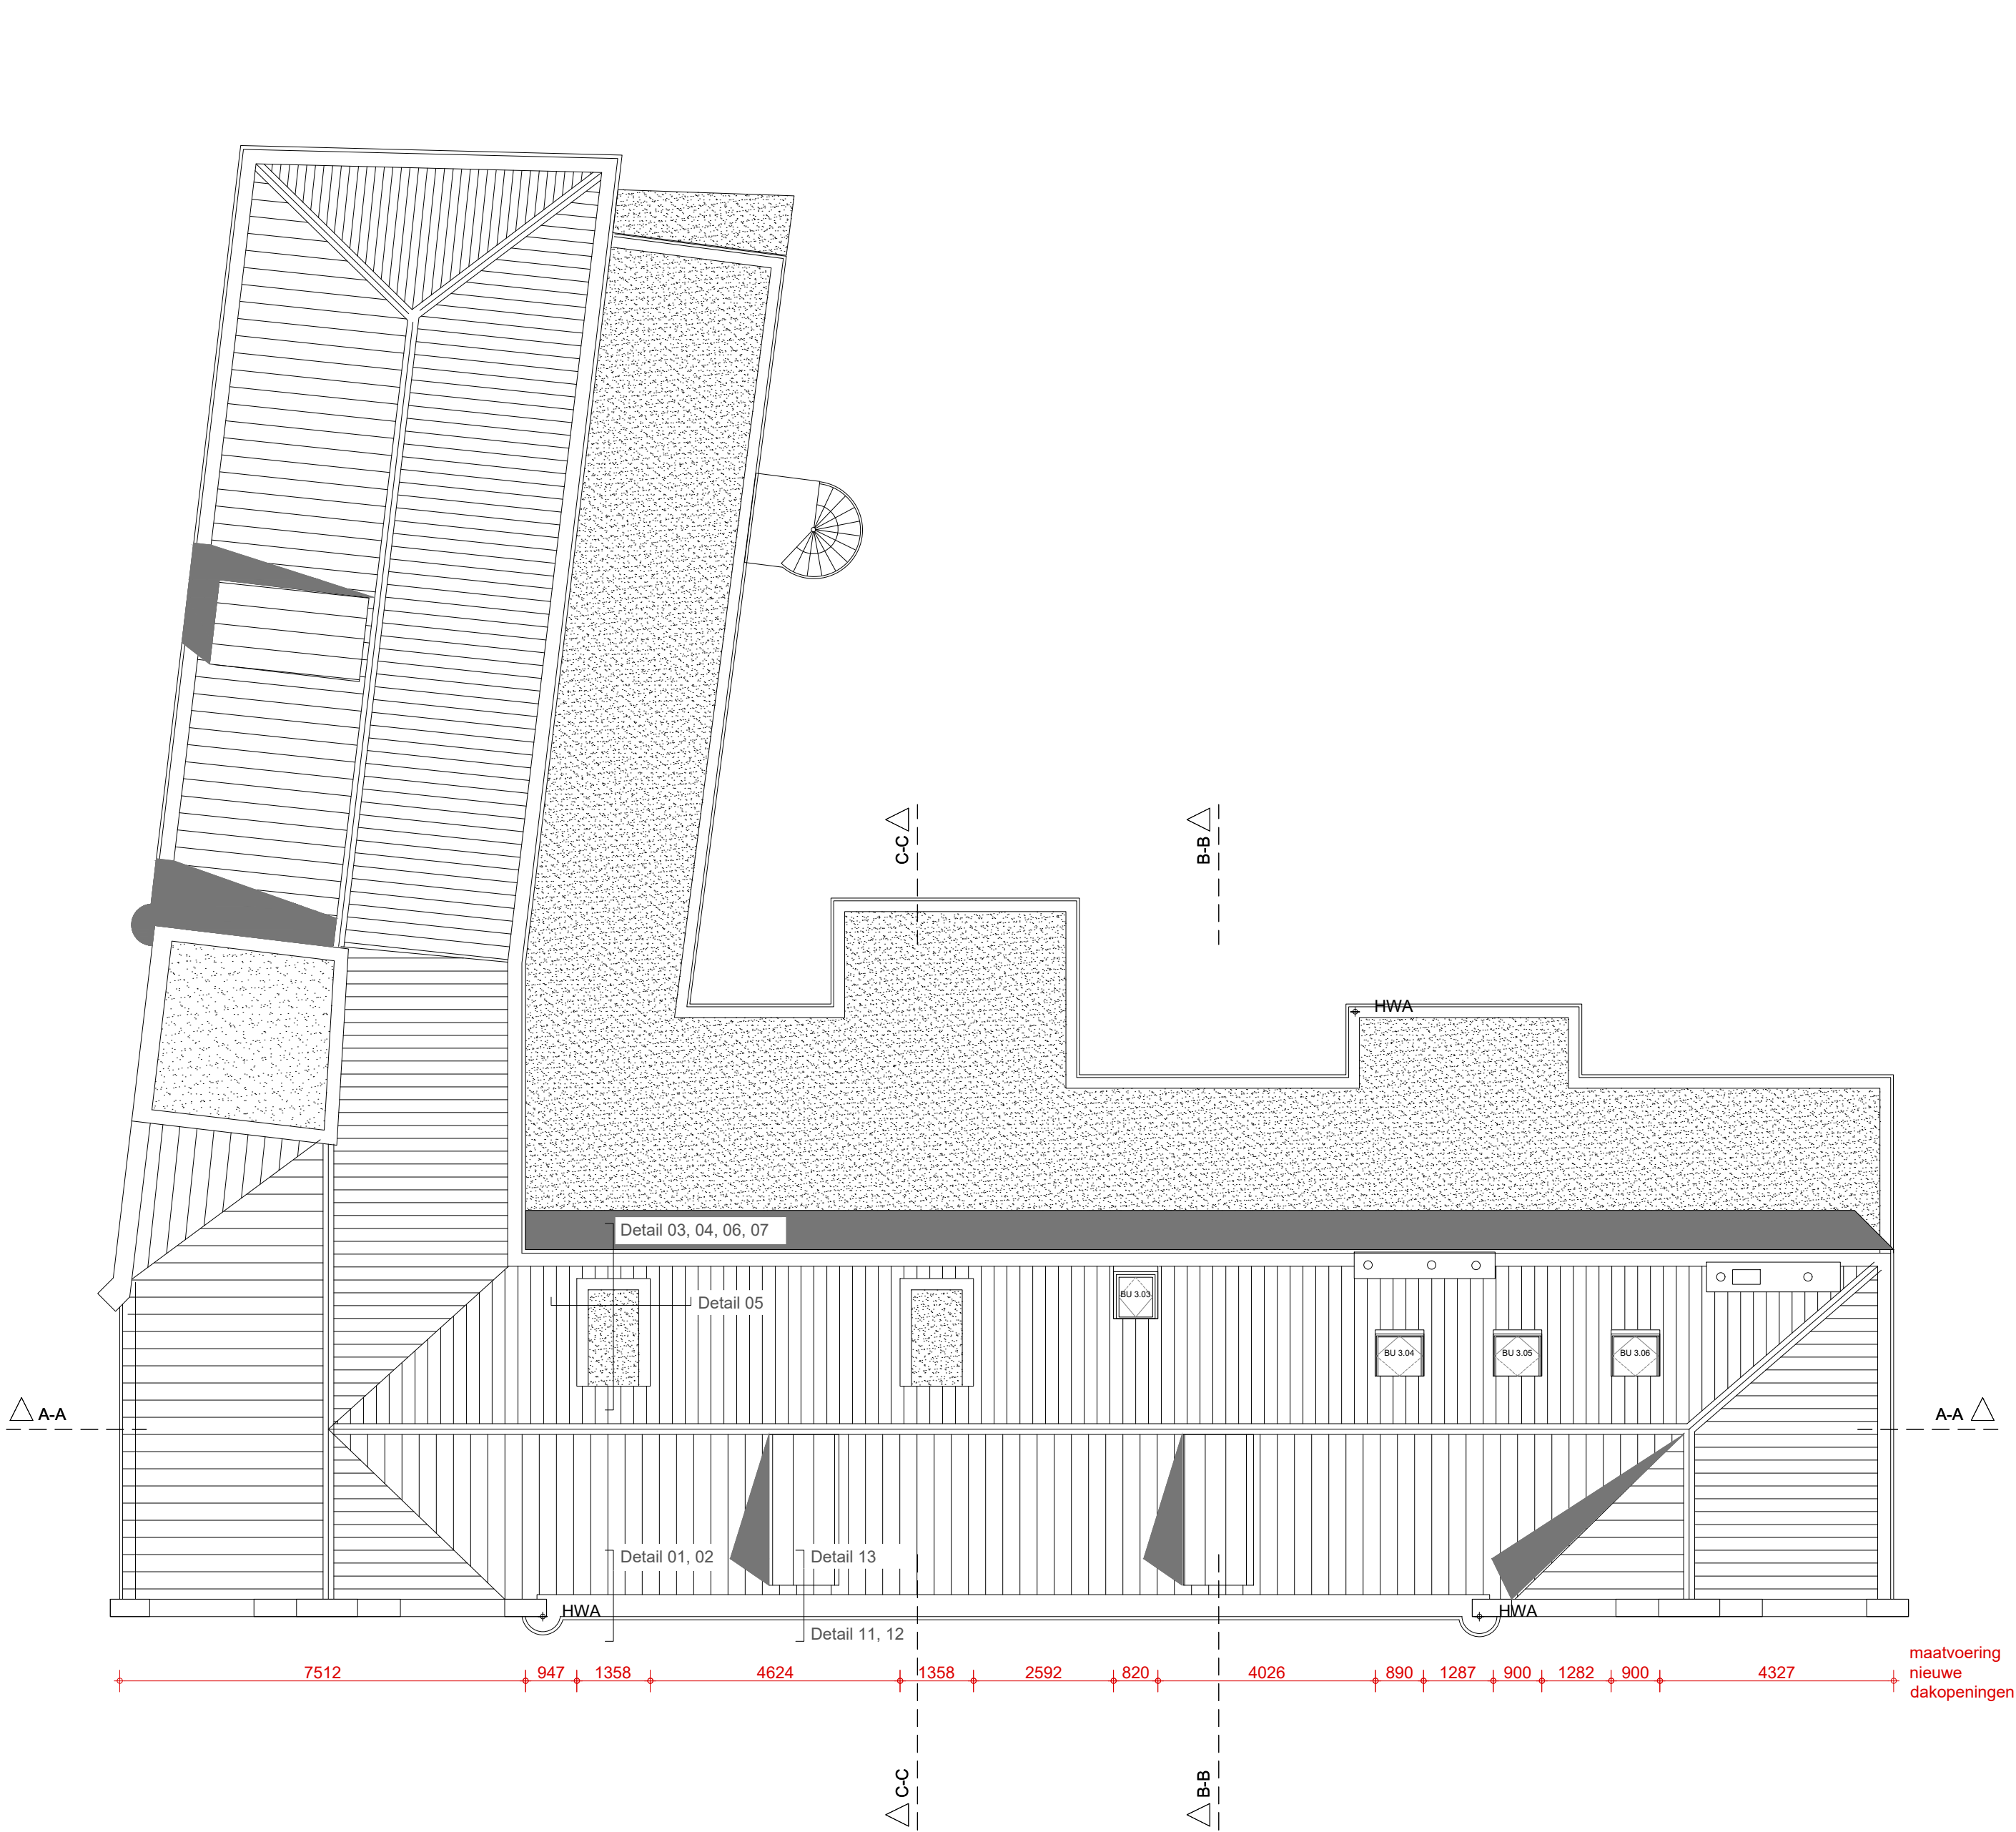

- Renvooi
- metseiwerk bestaand
 - (gewapend) beton bestaand
 - houten balken bestaand
 - bestaande scheids- / voorzetwand
 - maaiweld
 - hemelwaterafvoer
 - peilmaat
 - vloerpeil
 - hoofdentree
 - doorsnede
 - HSB Gevel met buitengeveelisolatie en stucwerk
 - metseiwerk
 - vooraf vervaardige steenachtige materialen
 - (gewapend) beton
 - houten balken
 - woningscheidende wand
 - lichte scheids- / voorzetwand
 - aanduiding detail
 - aanduiding wijziging
 - Afkortingen Bouwbesluit:
 - VR Verblifruimte
 - FR Functieruimte
 - BDR Badruimte
 - TR Toiletruimte
 - BR Bergruimte
 - MR Meltruimte
 - TCR Technische ruimte
 - VKR Verkeersruimte

Kleur en materialen: zie beeldbepalende principedetailering

Daglicht:
Alle verblifruimten voldoen aan de minimale eis voor 'verbouw' uit het bouwbesluit 2012 volgens het rechtens verkregen niveau met een minimum van 0,5m² daglichtoppervlak. Zie rapportage S&W Bouwkundige Ingenieurs: Rapportage Bbl V1.3

Luchtversersing:
Zie rapportage S&W Bouwkundige Ingenieurs: Rapportage Bbl V1.3

Vloerafscheidingen volgens bouwbesluit afdeling 2.4 en 2.5. Breedte, op- en aantreden trap volgens specificatie op tekening.

Glazen afscheidingen en veiligheidsklas volgens NEN3569 en bouwbesluit artikel 2.17 en 2.18 en 2.19 en 2.20.

Nieuwe uitwendige scheidingenconstructies voorzien van de benodigde folies en waterkerende maatregelen l.b.v. een juiste en volledige bouwlyssische werking van de betreffende scheidingenconstructies.

Inbraakwerendheid volgens PKVW en bouwbesluit artikel 2.215.
Deuren, ramen, kozijnen en daarmee gelijk te stellen constructie-onderdelen in een uitwendige scheidingenconstructie van een niet-gemeenschappelijke ruimte, die volgens NEN 5087 bereikbaar zijn voor inbraak, hebben een volgens NEN 5096 bepaalde inbraakwerendheid die voldoet aan de in de norm aangegeven minimale weerstandsklasse 2.

Wering ratten en muizen volgens bouwbesluit Artikel 3.10 Bescherming tegen ratten en muizen

Volgens opgave overige adviseurs:
Brandveiligheid maatregelen volgens rapportage S&W Boustechnisch Ingenieurs: Rapportage Brandveiligheid V1.3

Bouwveiligheidsplan en toegankelijkheid bouwplaats nader te specificeren door aannemer

Definitieve constructie-, installatie-, ventilatieprincipe tekeningen worden nader overlegd, uiterlijk 3 weken voor uitvoering van dat onderdeel.

- Brandveiligheid
- WBDO 30min
 - WBDO 60min
 - WBDO 30min zelfsluitend
 - WBDO 60min zelfsluitend
 - Ruimte voorzien van noodverlichting volgens NEN -EN 1838
 - Viuchtrouteaanduiding met zichtbaarheidseisen volgens NEN-EN 1838 en NEN-EN-ISO 7010
 - Viuchtrouteaanduiding zonder zichtbaarheidseisen volgens NEN-EN 1838
 - Brandblusser
 - rookmelder conform EN 14604

Een brandmeldinstallatie volgens NEN 2535 is reeds aanwezig in het gebouw en wordt uitgebreid naar de zolder verdieping.
Een ontruimingsalarminstallatie type B volgens NEN 2535 is reeds aanwezig in het gebouw en wordt uitgebreid naar de zolder verdieping.

Architectenbureau: Maria Ionescu Architect
i.s.m. Frederik Pöll Bureau voor Architectuur
Bezoekadres: Groenelaan 67
3114 CB Schiedam

Opdrachtgever: LYCÉE FRANÇAIS VINCENT VAN GOGH
Bezoekadres: Rustenburgerstraat 246
1037 GK Amsterdam

Project nr.: 2401/ 087
Projectnaam: EFA

Tek. nr.: BV 614
Tekening: Nieuwe situatie
Dak

Schaal: 1:100
Formaat: A2

Datum: 26-02-2025 (aanbesteding)
Wijziging A 14-03-2025 (na opmerkingen OV)

0 2m 8m
Maten in het werk te controleren
Wijzigingen constructie(onderdelen) volgens opgave constructeur





Kleur en materialen: zie beeldbepalende principedetailtering

Daglicht:
Alle verblijfsruimten voldoen aan de minimale eis voor 'verbouw' met uitzondering 2012 volgens het rechteven verbergen niveau met een minimum van 0,5m2 daglichttoepassing. Zie rapportage S&W Bouwkundige Ingenieurs: Rapportage Bbl V1.3

Luchtverversing:
Zie rapportage S&W Bouwkundige Ingenieurs: Rapportage Bbl V1.3

Vloerafscheidingen volgens bouwbesluit afdeling 2.4 en 2.5. Breedte, op- en aantreden trap volgens specificatie op tekening.

Glasen afscheidingen en veiligheidsglas volgens NEN3569 en bouwbesluit Artikel 2.17 en 2.18 en 2.19 en 2.20.

Nieuwe uitwendige scheidingsonderdelen voorzien van de benodigde folies en waterkerende maatregelen (b.v. een juiste en volledige bouwfysische werking van de betreffende scheidingsonderdelen).

Inbraakwerendheid volgens PKWV en bouwbesluit artikel 2.215. Deuren, ramen, ramen en deuren en daarmee gelijk te stellen constructie-onderdelen in een uitwendige scheidingsonderdelen van een niet-gemeenschappelijke ruimte, die volgens NEN 5087 bereikbaar zijn voor inbraak, hebben een veiligheids NEN 5096 bepaalde inbraakwerendheid die voldoet aan de in de norm aangegeven minimale weerstandsklasse 2.

Wering ratten en muizen volgens bouwbesluit Artikel 3.10 Bescherming tegen ratten en muizen

Volgens opgave overige adviseurs:
Brandveiligheid maatregelen volgens rapportage S&W Bouwtechnisch Ingenieurs: Rapportage Brandveiligheid V1.3.

Bouwveiligheidsplan en toegankelijkheids bouwplaats nader te specificeren door aannemer

Definitieve constructie-, installatie-, ventilatieprincipes tekeningen worden nader overlegd, uiterlijk 3 weken voor uitvoering van dat onderdeel.

Brandveiligheid

	WDBDO 30min
	WDBDO 30min
	WDBDO 30min zelfaanduidend
	WDBDO 60min zelfaanduidend
	Ruimte voorzien van noodverlichting volgens NEN -EN 1838
	Vuurtrochtaanduiding met zichtbaarheidsseinen volgens NEN-EN 1838 en NEN-EN ISO 7010
	Vuurtrochtaanduiding zonder zichtbaarheidsseinen volgens NEN-EN 1838
	Brandblusser
	rookmelder conform EN 14604

Een brandmeldinstallatie volgens NEN 2535 is reeds aanwezig in het gebouw en wordt uitgebreid naar de zolder verdieping.

Een entruimgangsalarminstallatie type B volgens NEN 2535 is reeds aanwezig in het gebouw en wordt uitgebreid naar de zolder verdieping.

Datum: 26-02-2025 (aanbesteding)
Wijziging A 14-03-2025 (na opmerkingen OV)



- Dakopbouw (van bu-bi):**
- bestaande keramische pannen
 - bestaand tengels en panlatten *(met later te plaatsen een waterkerende dampopen folie - niet onderdeel van deze aanvraag)*
 - bestaand dakbeschot
 - bestaande gordingen opdikken tot 160 mm hoog isolatie houtvezelplaat Gutex Thermoflex 160 mm tussen gordingen, $\lambda_{calc} = 0,036 \text{ W/mK}$,
 - dampremmende folie $S_d > 20 \text{ m}$, luchtdicht afgewerkt
 - rachsels dik 22 mm op de gordingen t.b.v. bevestiging folie en gipsplaten;
 - gipsplaat gesausd, kleur zie Ruimteafwerkstaat

- Muuropbouw gevel (van bu- bi):**
- bestaand metselwerk
 - bestaand stuclaag zandcement, dik ca. 10 mm - te herstellen waar nodig
 - 60 mm Gutex Thermoroom vochtstotende innengevelisolatie achter het regelwerk, $\lambda_{calc}=0,039 \text{ W/mK}$,
 - houten stij- en regelwerk 38 x 120 mm, gevuld met Gutex Thermoflex isolatie, dik 120 mm, $\lambda_{calc} = 0,036 \text{ W/mK}$, houtpercentage 18%;
 - dampremmende folie, $S_d > 20 \text{ m}$;
 - verplaatste verwarmingsbuizen
 - knieschot: plaatmateriaal hout met kindveilige E-installaties

- Vloeropbouw (van bo-be):**
- brandvertragende linoleum en egalisatie, 10mm
 - estrich vloer (minerale wol + 2x fermacell) 40mm
 - nieuwe vloerbeplating 18mm cf opgave constructeur
 - bestaande vloerbalken - te versterken cf opgave constructeur
 - opvullen van bestaande balkenraster met akoestische isolatievloekennieuwe
 - trapreveling- volgens opgave constructeur
 - verlaagd plafond (60min, brandverend)

- Dakopbouw (van bu-bi):**
- bestaande keramische pannen
 - bestaand tengels en panlatten *(met later te plaatsen een waterkerende dampopen folie - niet onderdeel van deze aanvraag)*
 - bestaand dakbeschot
 - bestaande gordingen opdikken tot 160 mm hoog isolatie houtvezelplaat Gutex Thermoflex 160 mm tussen gordingen, $\lambda_{calc} = 0,036 \text{ W/mK}$,
 - dampremmende folie $S_d > 20 \text{ m}$, luchtdicht afgewerkt
 - rachsels dik 22 mm op de gordingen t.b.v. bevestiging folie en gipsplaten;
 - gipsplaat gesausd, kleur zie Ruimteafwerkstaat
 - Ecophon panelen cf. Binneninrichting tekening

- Vloeropbouw (van bo-be):**
- linoleum en egalisatie, 10mm
 - estrich vloer (minerale wol + 2x fermacell) 40mm 60 min brandwerend
 - nieuwe vloerbeplating 18mm cf opgave constructeur
 - bestaande vloerbalken - te versterken cf opgave constructeur
 - opvullen van bestaande balkenraster met akoestische isolatievloeken
 - bestaand verlaagd plafond (60min, brandwerend, zie vergunning 1996)

- Opbouw dak dakkapel**
- Bitumeuze dakbedekking
 - EPS-SE Afschotisolatie op minimaal 1,6% afschot, dikte v.a 20mm
 - Underlayment 18mm
 - Balklaag volgens opgave constructeur, opgevuld met houtvezelisolatie
 - Dampremmende laag
 - Multiplex plaat 12 mm
 - Regelwerk 12mm opgevuld met houtvezelisolatie, dikte 12mm
 - Binnenafwerking Bruynzeel akoestische panelen, zie Ruimteafwerkstaat voor details

- Nieuwe gevelopbouw dakrand dakkapel bu-bi):**
- Geprepatineerd zink, felsnaden, kleur NedZink NOVA o.g.
 - Regelwerk horizontaal, 22mm
 - Regelwerk verticaal, 22mm
 - Houten skeletconstructie elementen 140x90, opgevuld met houtvezelisolatie minimaal 160mm, ($RC > 3,5 \text{ W/m}^2 \text{K}$)
 - Dampremmende laag
 - Houten skelet achterconstructie 80x40
 - knieschot: plaatmateriaal hout, met kindveilige E-installaties

- Opbouw gevelopening dakkapel**
- Houten draaival kozijn, kleur kozijn en raam RAL7038 lichtgrijs binnendraaiend, kiep-voor-draai Ingevuld met HR++ beglazing

Renvooi

- metselwerk bestaand
- (gewapend) beton bestaand
- houten balken bestaand
- bestaande scheidings- / voorzetwand
- maaveld
- hemelwaterafvoer
- peilmaat
- vloerpeil
- hoofdentree
- doorsnede
- HSB Gevel met buitengevelisolatie en stucwerk
- metselwerk
- vooraal vervaardigde steenachtige materialen
- (gewapend) beton
- houten balken
- woningscheidende wand
- lichte scheidings- / voorzetwand
- aanduiding detail
- aanduiding wijziging
- Afkortingen Bouwbesluit:
- VR Verblifruimte
- FR Functieruimte
- BDR Badruimte
- TR Toiletruimte
- BR Bergruimte
- MR Melruimte
- TCR Technische ruimte
- VKR Verkeersruimte

Kleur en materialen: zie beeldbepalende principedetailering

Daglicht:

Alle verblijfsruimten voldoen aan de minimale eis voor 'verbouw' uit het bouwbesluit 2012 volgens het rechtens verkregen niveau met een minimum van 0,5m² daglichtoppervlak. Zie rapportage S&W Bouwkundige Ingenieurs: Rapportage Bbl V1.3

Luchtverversing:

Zie rapportage S&W Bouwkundige Ingenieurs: Rapportage Bbl V1.3

Vloerafscheidingen volgens bouwbesluit afdeling 2.4 en 2.5. Breedte, op- en aantreden trap volgens specificatie op tekening.

Glazen afscheidingen en veiligheidsglas volgens NEN3569 en bouwbesluit artikel 2.17 en 2.18 en 2.19 en 2.20.

Nieuwe uitwendige scheidingsonstructies voorzien van de benodigde folies en waterkerende maatregelen t.b.v. een juiste en volledige bouwlyssische werking van de betreffende scheidingsonstructies.

Inbraakwerendheid volgens PKVW en bouwbesluit artikel 2.215. Deuren, ramen, kozijnen en daarmee gelijk te stellen constructie-onderdelen in een uitwendige scheidingsonstructie van een niet-gemeenschappelijke ruimte, die volgens NEN 5087 bereikbaar zijn voor inbraak, hebben een volgens NEN 5096 bepaalde inbraakwerendheid die voldoet aan de in de norm aangegeven minimale weerstandsklasse 2.

Wering ratten en muizen volgens bouwbesluit Artikel 3.10 Bescherming tegen ratten en muizen

Volgens opgave overige adviseurs:

Brandveiligheid maatregelen volgens rapportage S&W Boustechnisch Ingenieurs: Rapportage Brandveiligheid V1.3

Bouwveiligheidsplan en toegankelijkheid bouwplaats nader te specificeren door aannemer

Definitieve constructie-, installatie-, ventilatieprincipe tekeningen worden nader overlegd, uiterlijk 3 weken voor uitvoering van dat onderdeel.

Brandveiligheid

- WBDO 30min
- WBDO 60min
- WBDO 30min zelfsluitend
- WBDO 60min zelfsluitend
- Ruimte voorzien van noodverlichting volgens NEN -EN 1838
- Viuchtrouteaanduiding met zichtbaarheidseisen volgens NEN-EN 1838 en NEN-EN-ISO 7010
- Viuchtrouteaanduiding zonder zichtbaarheidseisen volgens NEN-EN 1838
- Brandblusser
- rookmelder conform EN 14604

Een brandmeldinstallatie volgens NEN 2535 is reeds aanwezig in het gebouw en wordt uitgebreid naar de zolder verdieping. Een ontruimingsalarminstallatie type B volgens NEN 2535 is reeds aanwezig in het gebouw en wordt uitgebreid naar de zolder verdieping.

Dwarsdoorsnede BB

Dwarsdoorsnede CC

Architectenbureau: Maria Ionescu Architect
i.s.m. Frederik Pöll Bureau voor Architectuur
Bezoekadres: Groenelaan 67
3114 CB Schiedam

Opdrachtgever: LYCÉE FRANÇAIS VINCENT VAN GOGH
Bezoekadres: Rustenburgerstraat 246
1037 GK Amsterdam

Project nr.: 2401/ 087
Projectnaam: EFA

Tek. nr.: BV 621
Tekening: Nieuwe situatie
Snedes BB en CC
1:100
Formaat: A2

Datum: 26-02-2025 (aanbesteding)
Wijziging A 14-03-2025 (na opmerkingen OV)

0 2m 8m

Maten in het werk te controleren
Wijzigingen constructie(onderdelen) volgens opgave constructeur



- | | | |
|--|---|---------------------------------|
| Renvooi | | |
|  | metselwerk bestaand | |
|  | (gewapend) beton bestaand | |
|  | houten balken bestaand | |
|  | bestaande scheidsdins- / voorzetwand | |
|  | maalveld | |
|  HWA | hemelwaterafvoer | |
|  XXX+P | peilmaat | |
|  | vloerpeil | |
|  | hoofdentree | |
|  | doorsnede | |
|  | HSB Gevel met buitengevelisolatie en stucwerk | |
|  | metselwerk | |
|  | vooraf vervaardigde steenachtige materialen | |
|  | (gewapend) beton | |
|  | houten balken | |
|  | woningscheidende wand | |
|  | lichte scheidsdins- / voorzetwand | |
|  Detail X | aanduiding detail | Afkortingen Bouwbesluit: |
|  Wijz.X | aanduiding wijziging | VR Verbuissruimte |
| | | FR Functieruimte |
| | | BDR Badruimte |
| | | TR Toilettruimte |
| | | BR Bergruimte |
| | | MR Metertruimte |
| | | TCR Technische ruimte |
| | | VKR Verkeersruimte |

Kleur en materialen: zie beeldbepalende principedetailering

Daglicht:
Alle verblijfsruimten voldoen aan de minimale eis voor 'verbouw' uit het
bouwbesluit 2012 volgens het rechtsens verkregen niveau met een
minimum van 0,5m2 daglichtoppervlak. Zie rapportage S&W
Bouwkundige Ingenieurs: Rapportage Bbl V1.3

Luchtverversing:
Zie rapportage S&W Bouwkundige Ingenieurs: Rapportage Bbl V1.3

Vloerafscheidingen volgens bouwbesluit afdeling 2.4 en 2.5. Breedte, op- en aantreden trap volgens specificatie op tekening.

Glazen afscheidingen en veiligheidsglas volgens NEN3569 en bouwbesluit artikel 2.17 en 2.18 en 2.19 en 2.20.

Nieuwe uitwendige scheidingsconstructies voorzien van de benodigde folies en waterkerende maatregelen t.b.v. een juiste en volledige bouwphysische werking van de betreffende scheidingsconstructies.

Inbraakwerendheid volgens PKVW en bouwbesluit artikel 2.215. Deuren, ramen, kozijnen en daarmee gelijk te stellen constructie-onderdelen in een uitwendige scheidingconstructie van een niet-gemeenschappelijke ruimte, die volgens NEN 5087 bereikbaar zijn voor inbraak, hebben een volgens NEN 5096 bepaalde inbraakwerendheid die voldoet aan de in de norm aangegeven minimale weerstandsklasse 2.

Wering ratten en muizen volgens bouwbesluit Artikel 3.10 Bescherming tegen ratten en muizen

Volgens opgave overige adviseurs:
Brandveiligheid maatregelen volgens rapportage S&W Boutechnisch
Ingenieurs: Rapportage Brandveiligheid V1.3

Bouwveiligheidsplan en toegankelijkheid bouwplaats nader te specificeren door aannemer

Definitieve constructie-, installatie-, ventilatieprincipe tekeningen worden nader overlegd, uiterlijk 3 weken voor uitvoering van dat onderdeel.

- | | |
|---|--|
|  | WBDBO 30min |
|  | WBDBO 60min |
|  | WBDBO 30min zelfsluitend |
|  | WBDBO 60min zelfsluitend |
|  | Ruimte voorzien van noodverlichting volgens NEN -EN 1838 |
|  | vluchtrouteaanduiding met zichtbaarheidseisen volgens NEN-EN 1838 en NEN-EN-ISO 7010 |
|  | vluchtrouteaanduiding zonder zichtbaarheidseisen volgens NEN-EN 1838 |
|  | Brandblusser |
|  | rookmelder conform EN 14604 |

Een brandmeldinstallatie volgens NEN 2535 is reeds aanwezig in het gebouw en wordt uitgebreid naar de zolder verdieping.
Een ontruimingsalarminstallatie type B volgens NEN 2535 is reeds aanwezig in het gebouw en wordt uitgebreid naar de zolder verdieping.

Architectenbureau: Maria Ionescu Architect
i.s.m. Frederik Pöll Bureau voor Architectuur
Bezoekadres: Groenelaan 67
3114 CB Schiedam

Opdrachtgever: LYCÉE FRANÇAIS VINCENT VAN GOGH
Bezoekadres: Rustenburgerstraat 246
1037 GK Amsterdam

Project nr.: 2401/ 087
Projectnaam: EFA

Tek. nr.: BV 630
Tekening: Nieuwe situatie
Gevel Zuid

Schaal: 1:10
Formaat: A2


Datum: 26-02-2025 (aanbesteding)
Wijziging A 14-03-2025 (na opmerkingen OV)



GEEN WIJZIGING

Gevelaanzicht Zuid

0 2m 8m

Maten in het werk te controleren
Wijzigingen constructie(onderdelen) volgens opgave constructeur

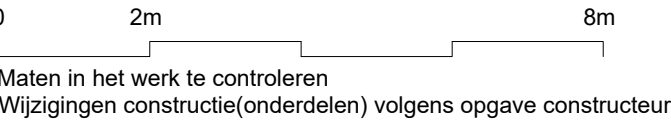

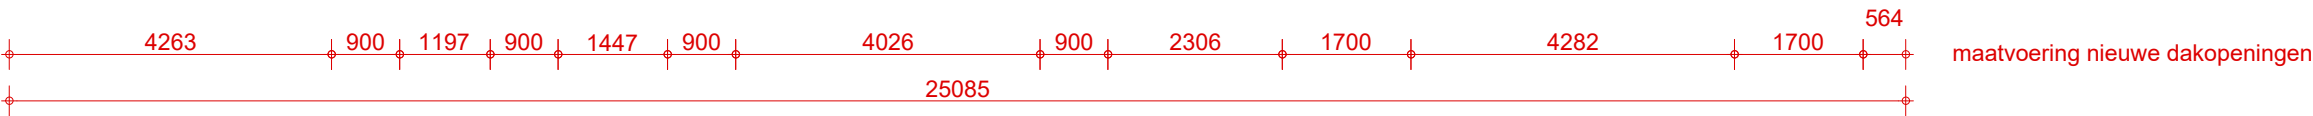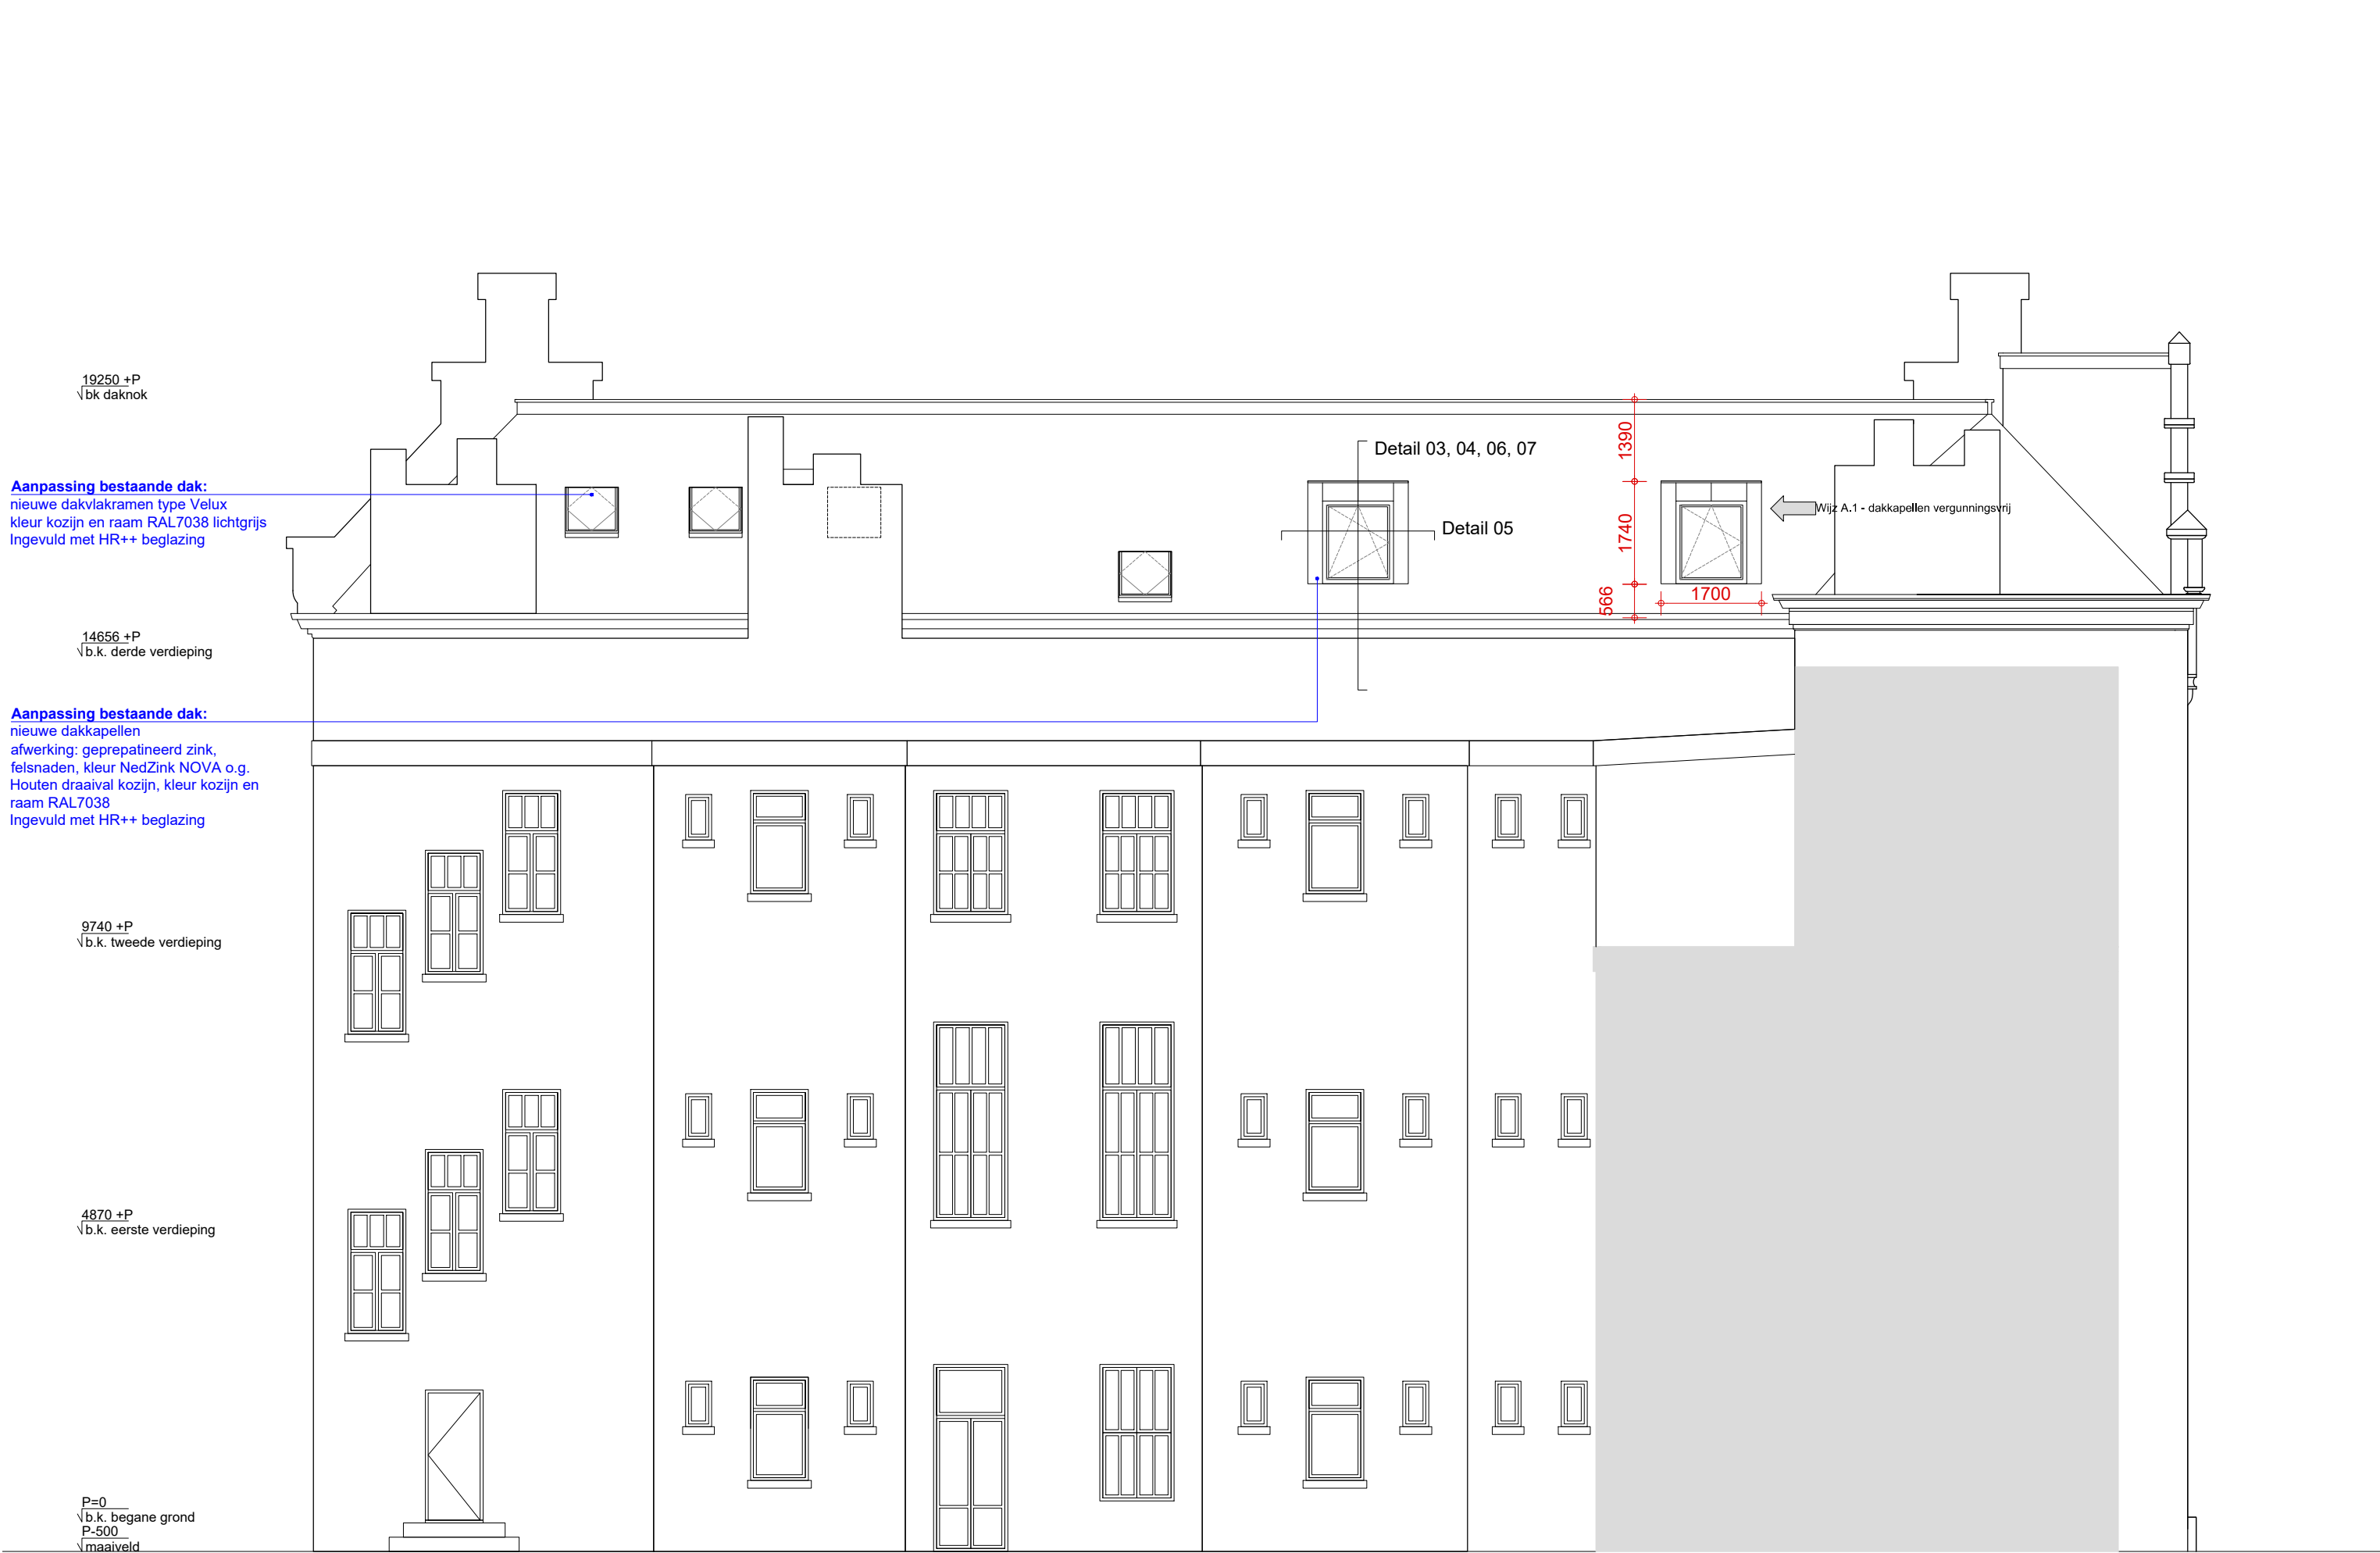



Architectenbureau: Maria Ionescu Architect
i.s.m. Frederik Pöll Bureau voor Architectuur
Bezoekadres: Groenelaan 67
3114 CB Schiedam
Opdrachtgever: LYCÉE FRANÇAIS VINCENT VAN GOGH
Bezoekadres: Rustenburgerstraat 246
1037 GK Amsterdam

Project nr.: 2401/ 087
Projectnaam: EFA

Tek. nr.: BV 632
Tekening: Nieuwe situatie
Gevel Noord
Schaal: 1:100
Formaat: A2

Datum: 26-02-2025 (aanbesteding)
Wijziging A: 14-03-2025 (na opmerkingen OV)

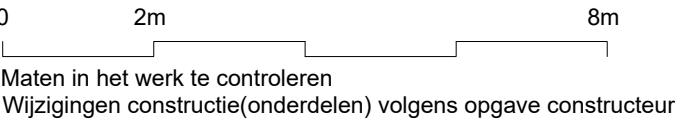

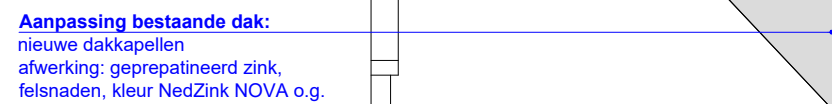

0 2m 8m

Maten in het werk te controleren

Wijzigingen constructie(onderdelen) volgens opgave constructeur