


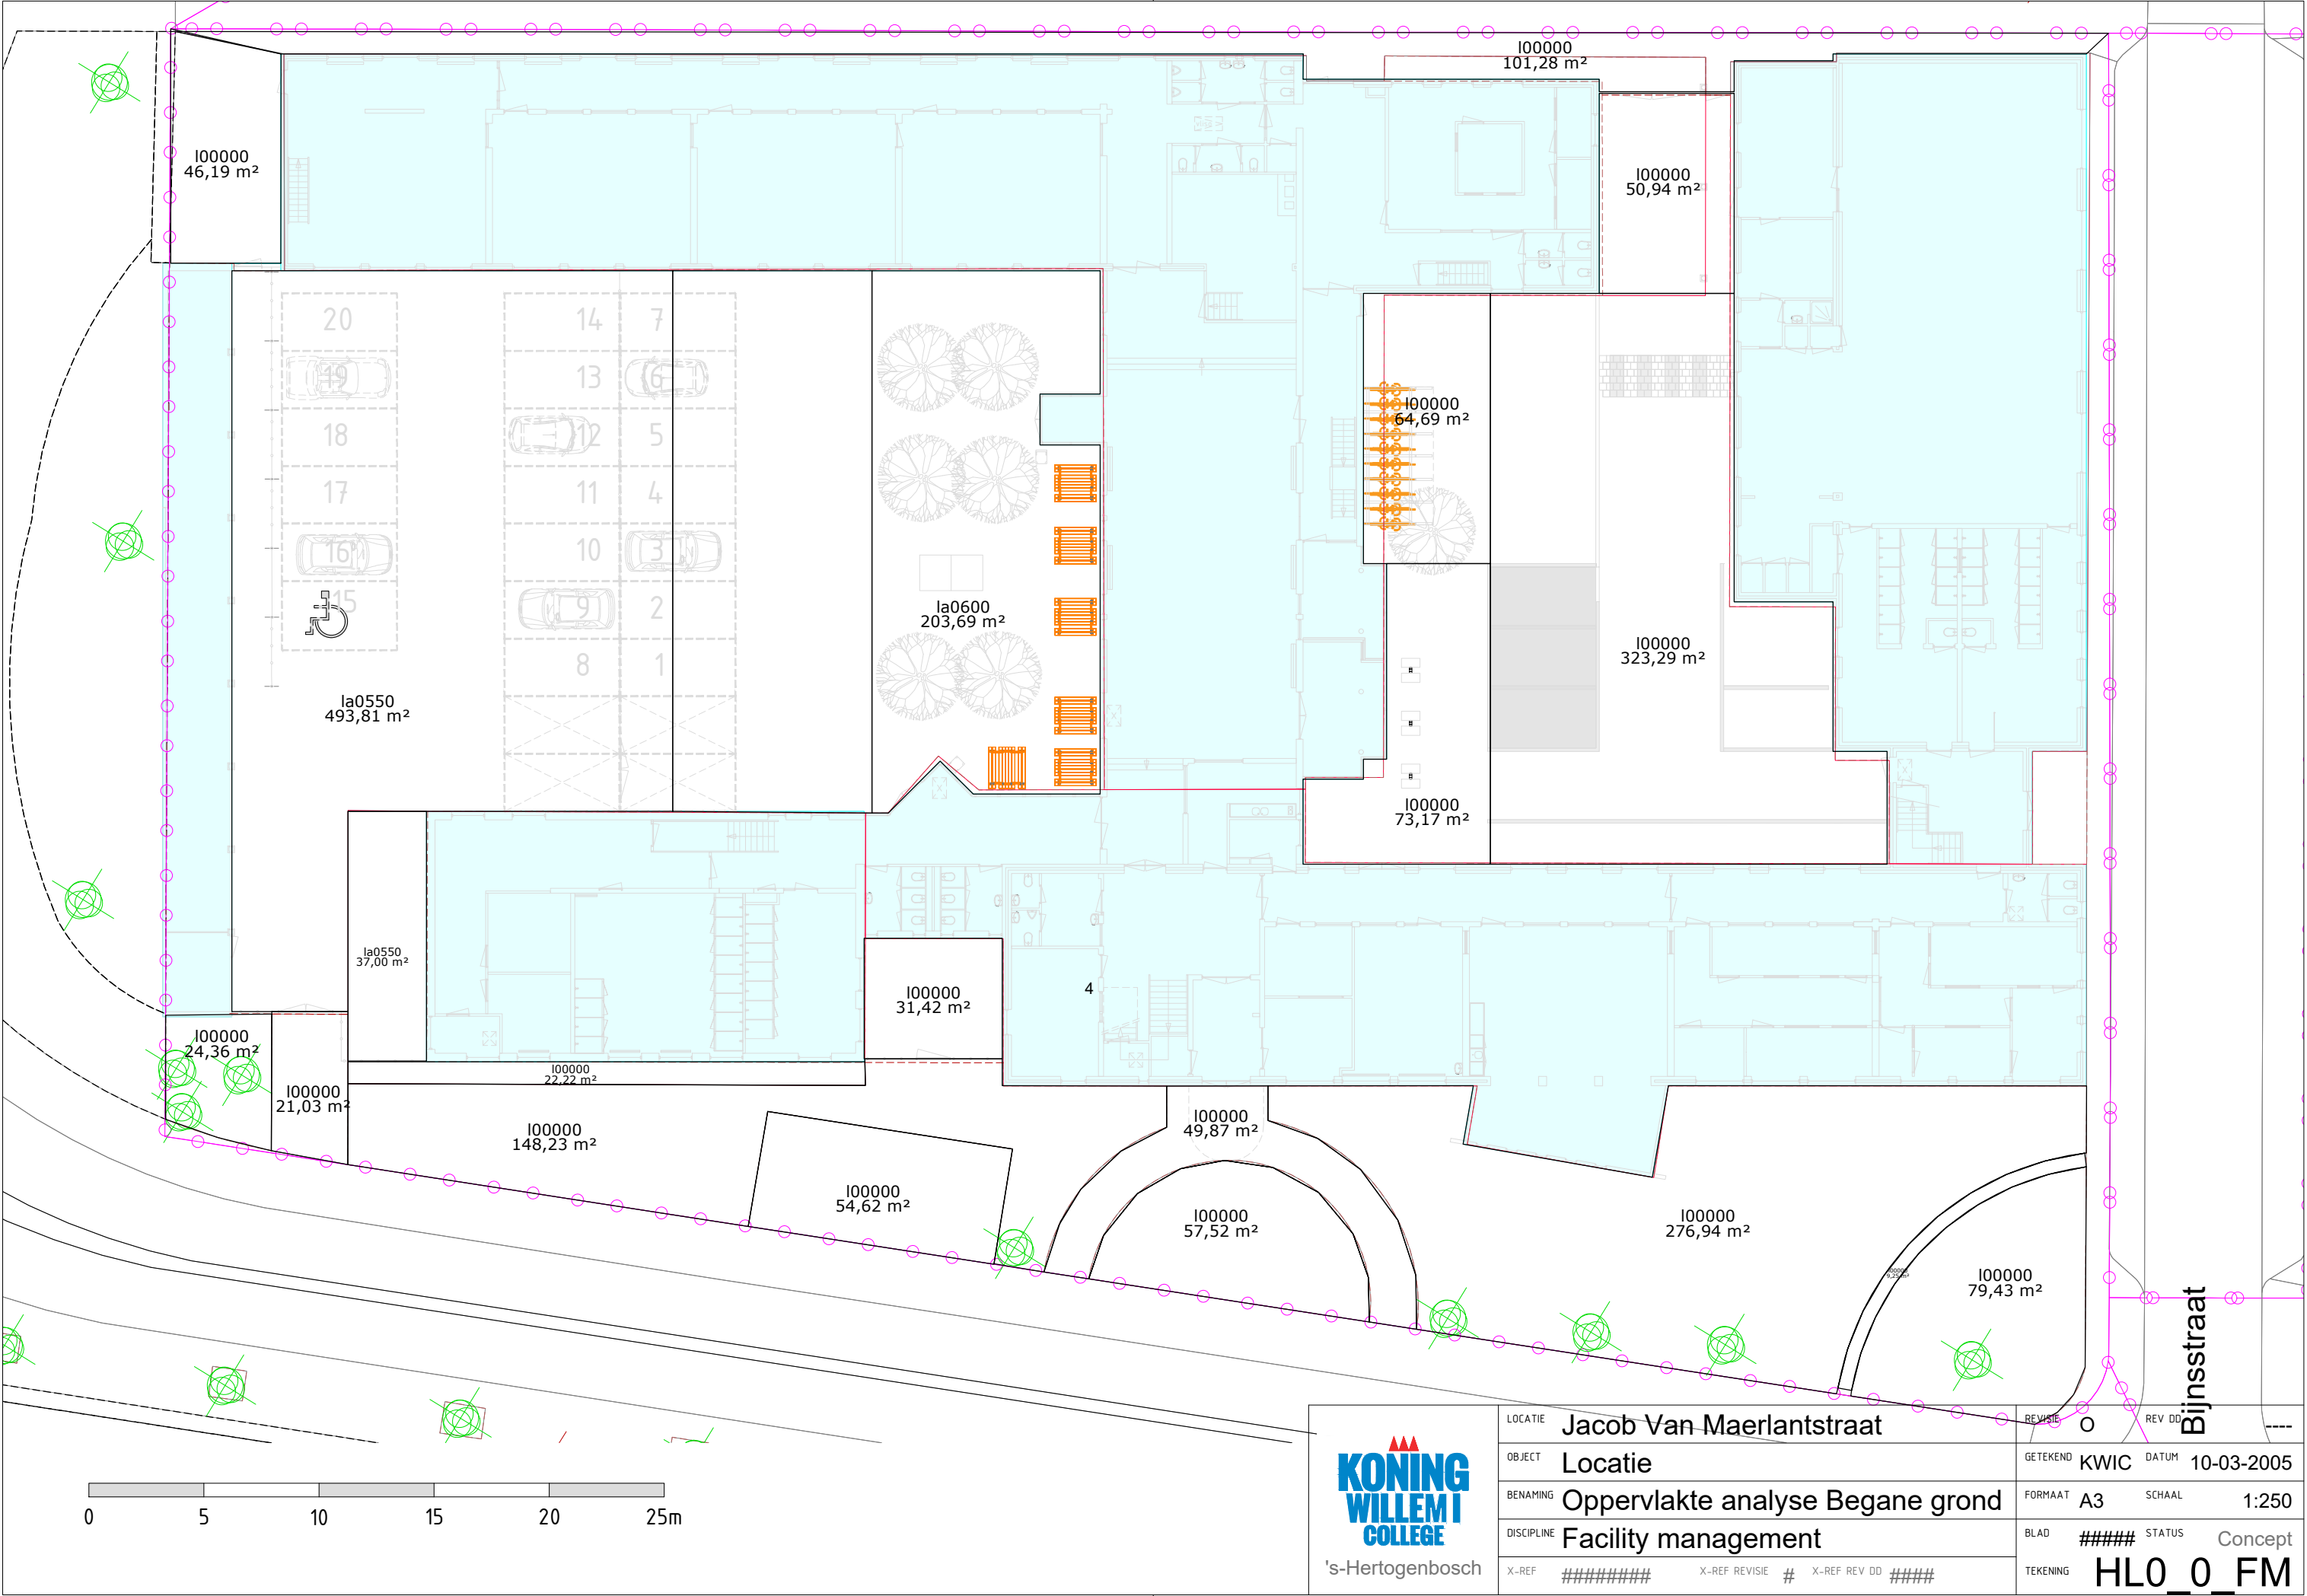

h10_a00
2.137,64 m² BVO



73
886-N-73
Opp = 4597.0 M2

696
886-N-696
Opp = 498.0 M2

Bijnsstraat



LOCATIE	Jacob Van Maerlantstraat	REVISIE	O	REV DD	----
OBJECT	Locatie	GETEKEND	KWIC	DATUM	10-03-2005
BENAMING	Oppervlakte analyse Begane grond	FORMAAT	A3	SCHAAL	1:250
DISCIPLINE	Facility management	BLAD	#####	STATUS	Concept
X-REF	#####	X-REF REVISIE	#	X-REF REV DD	####
TEKENING	HLO_0_FM				