


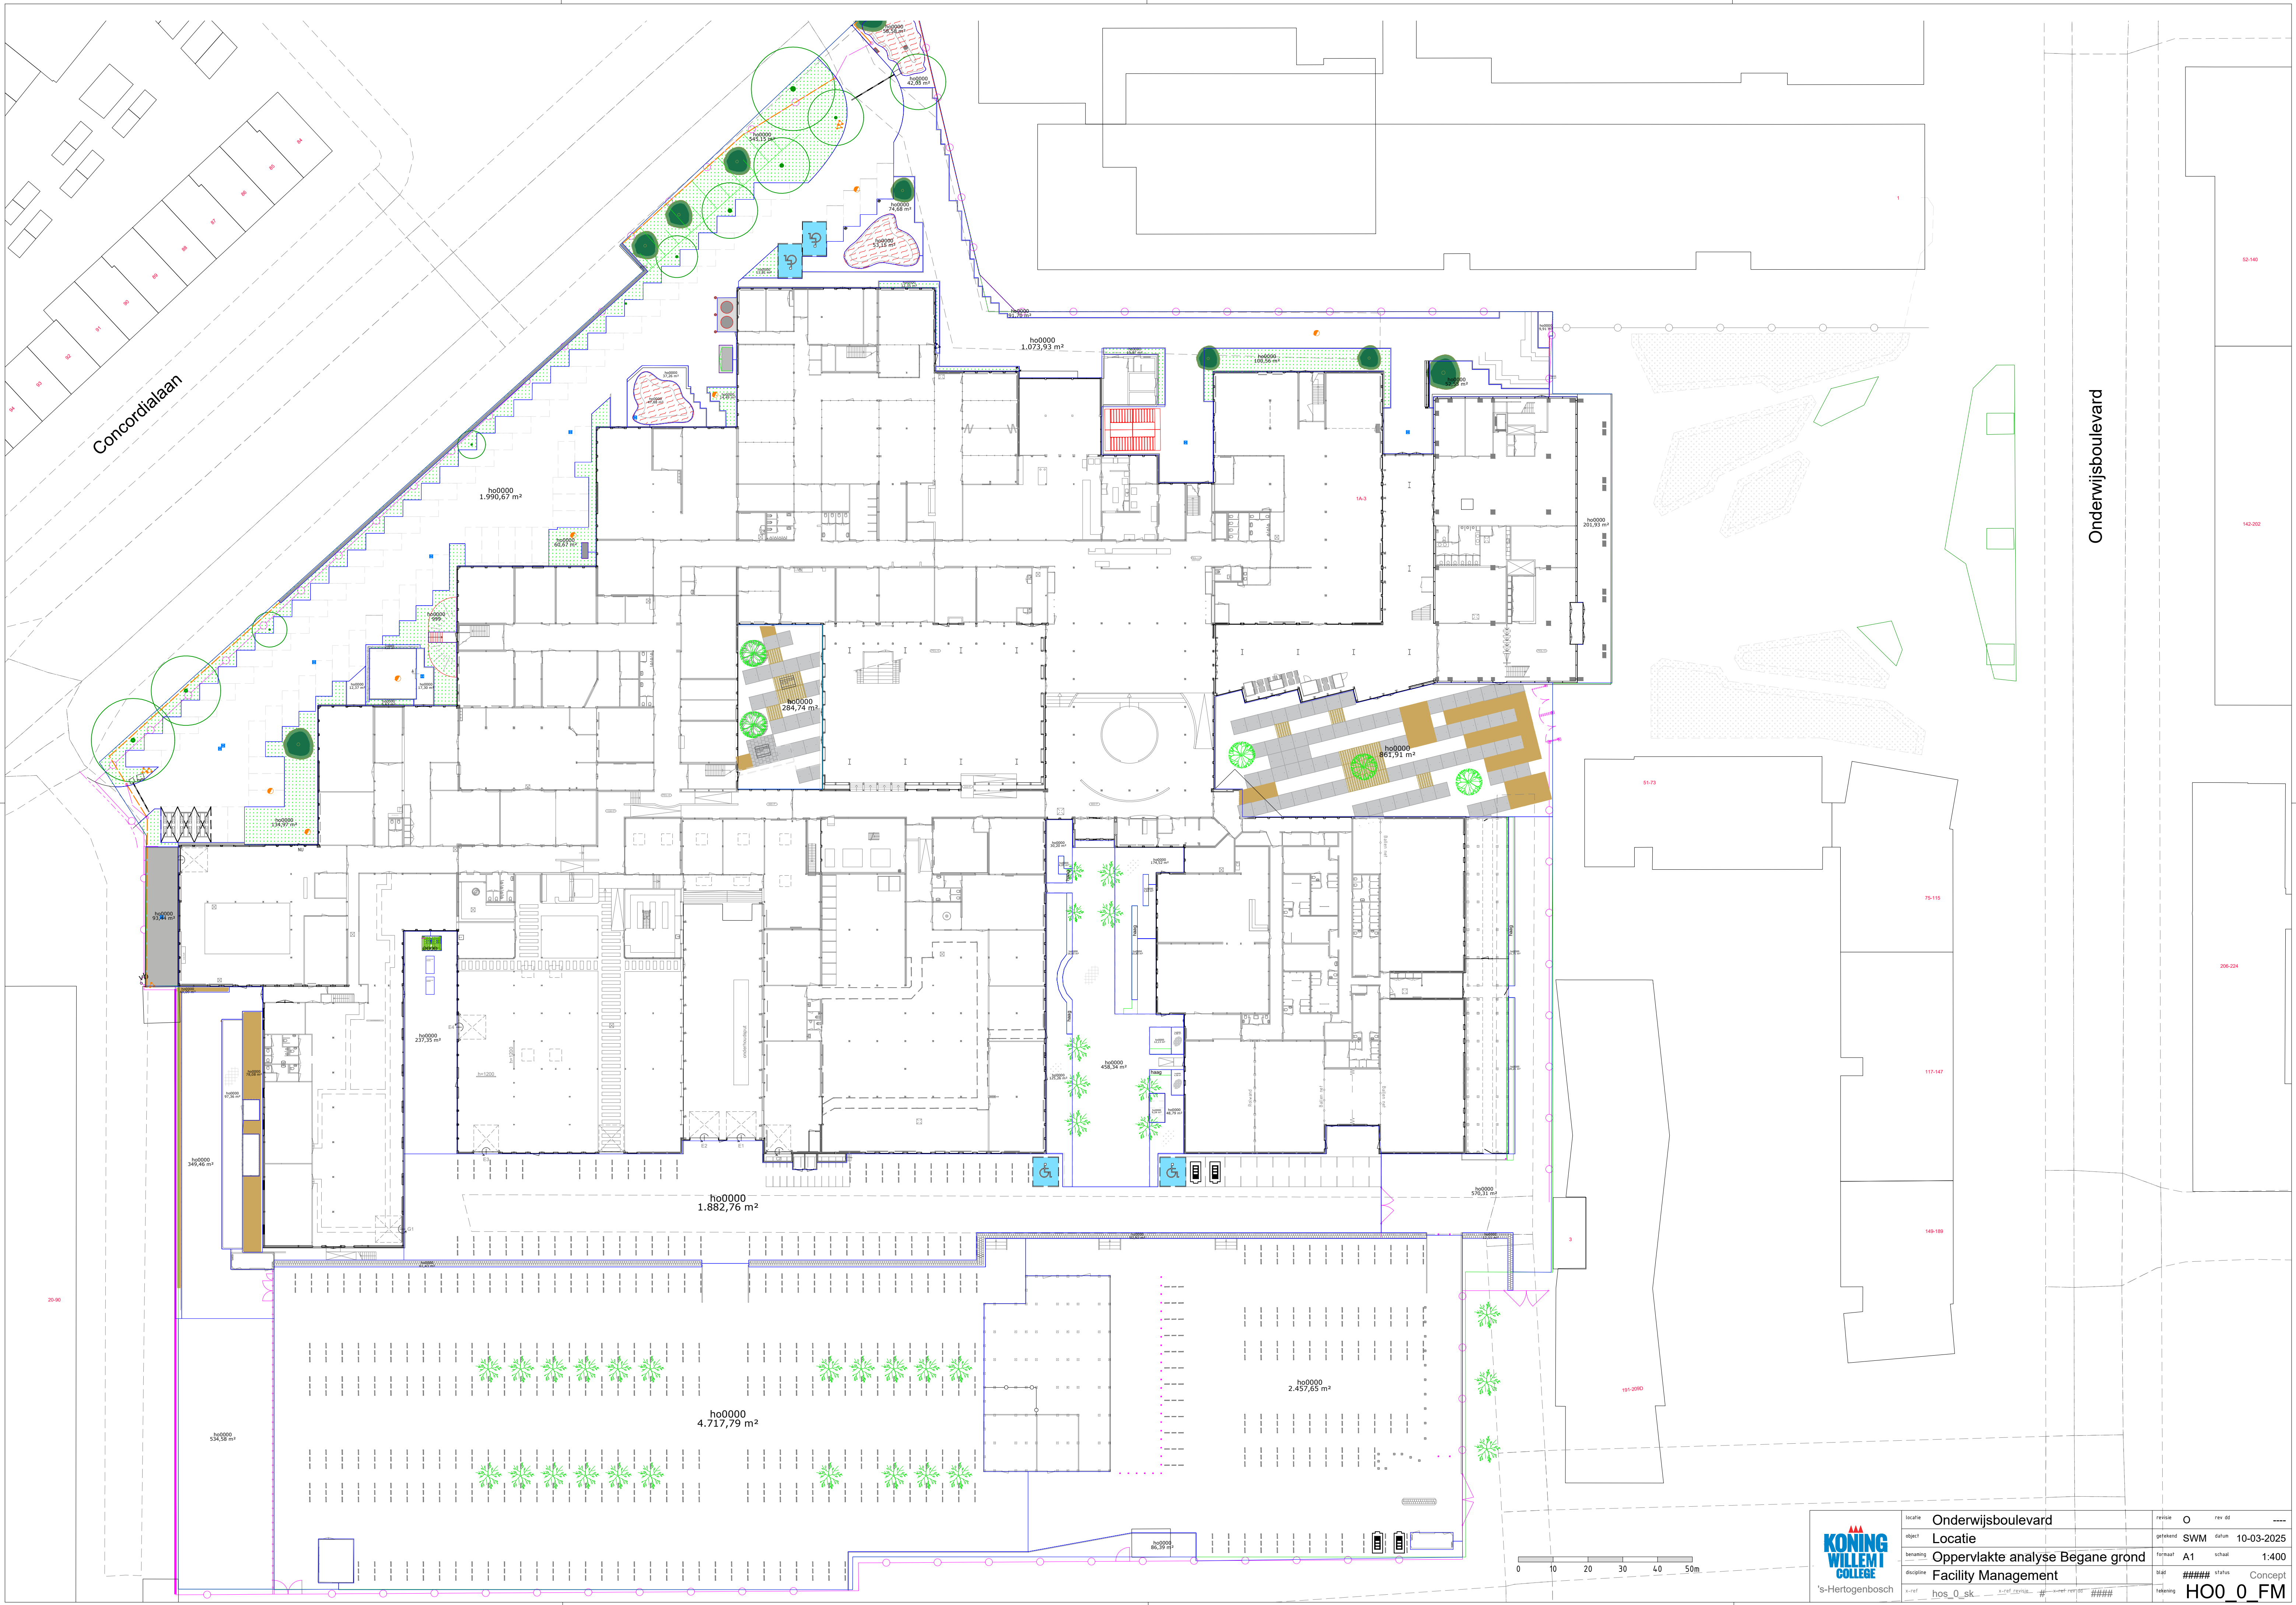

|   |            |                                  |   |           |      |          |            |
|---|------------|----------------------------------|---|-----------|------|----------|------------|
| <br>s-Hertogenbosch | locatie    | Onderwijsboulevard               |   | revisie   | O    | rev. dt. | ----       |
|   | object     | Locatie                          |   | getekend  | SWM  | datum    | 10-03-2025 |
|   | bestemming | Oppervlakte analyse Begane grond |   | teekenaar | A1   | schaal   | 1:400      |
|   | discipline | Facility Management              |   | blad      | #### | status   | Concept    |
|   | nr.        | hos_0_sk                         | 1 | revisie   | #### | tekening | H00_0_FM   |

© Alle rechten voorbehouden. Zonder schriftelijke toestemming van het Koning Willem I College mag niets van deze tekening worden vervaelvoudigd en/of openbaar gemaakt op welke wijze dan ook.





Concordialaan

Onderwijsboulevard

hog\_0\_ar  
1.970,23 m<sup>2</sup> BVO

hoe\_0\_ar  
3.570,92 m<sup>2</sup> BVO

hoc\_0\_ar  
1.844,03 m<sup>2</sup> BVO

hok\_0\_ar  
4.075,07 m<sup>2</sup> BVO

hom\_0\_ar  
807,45 m<sup>2</sup> BVO

hon\_0\_ar  
847,15 m<sup>2</sup> BVO

hop\_0\_ar  
509,93 m<sup>2</sup> BVO

hoa\_0\_ar  
2.303,95 m<sup>2</sup> BVO

hoz\_0\_ar  
487,29 m<sup>2</sup> BVO

ho0\_0\_ti  
35.680,71 m<sup>2</sup> terrein

o00500  
450,74 m<sup>2</sup>

ho0\_0\_ar  
32,38 m<sup>2</sup> BVO

|   |            |                                  |  |           |          |          |            |
|---|------------|----------------------------------|--|-----------|----------|----------|------------|
| <br>'s-Hertogenbosch | locatie    | Onderwijsboulevard               |  | revisie   | O        | rev. dtd | ----       |
|   | object     | Locatie                          |  | getekend  | SWM      | datum    | 10-03-2025 |
|   | benaming   | Oppervlakte analyse Begane grond |  | teekenaar | A1       | schaal   | 1:400      |
|   | discipline | Facility Management              |  | blad      | ####     | status   | Concept    |
|   | titel      | hos_0_sk                         |  | tekening  | HO0_0_FM |          |            |

© Alle rechten voorbehouden. Zonder schriftelijke toestemming van het Koning Willem I College mag niets van deze tekening worden vervoelvuldigd en/of openbaar gemaakt op welke wijze dan ook.