


- 46x Red Robin (glansmispel)
 - 12x Esdoorn
 - 1x Acacia
 - 25x Linde
 - 6x Eik
 - 2x Amberboom
 - 6x Bolacacia
 - 12x Lijsterbes
 - 5x Moeraseik
 - 8xHaagbeuk
- Totaal 123 bomen

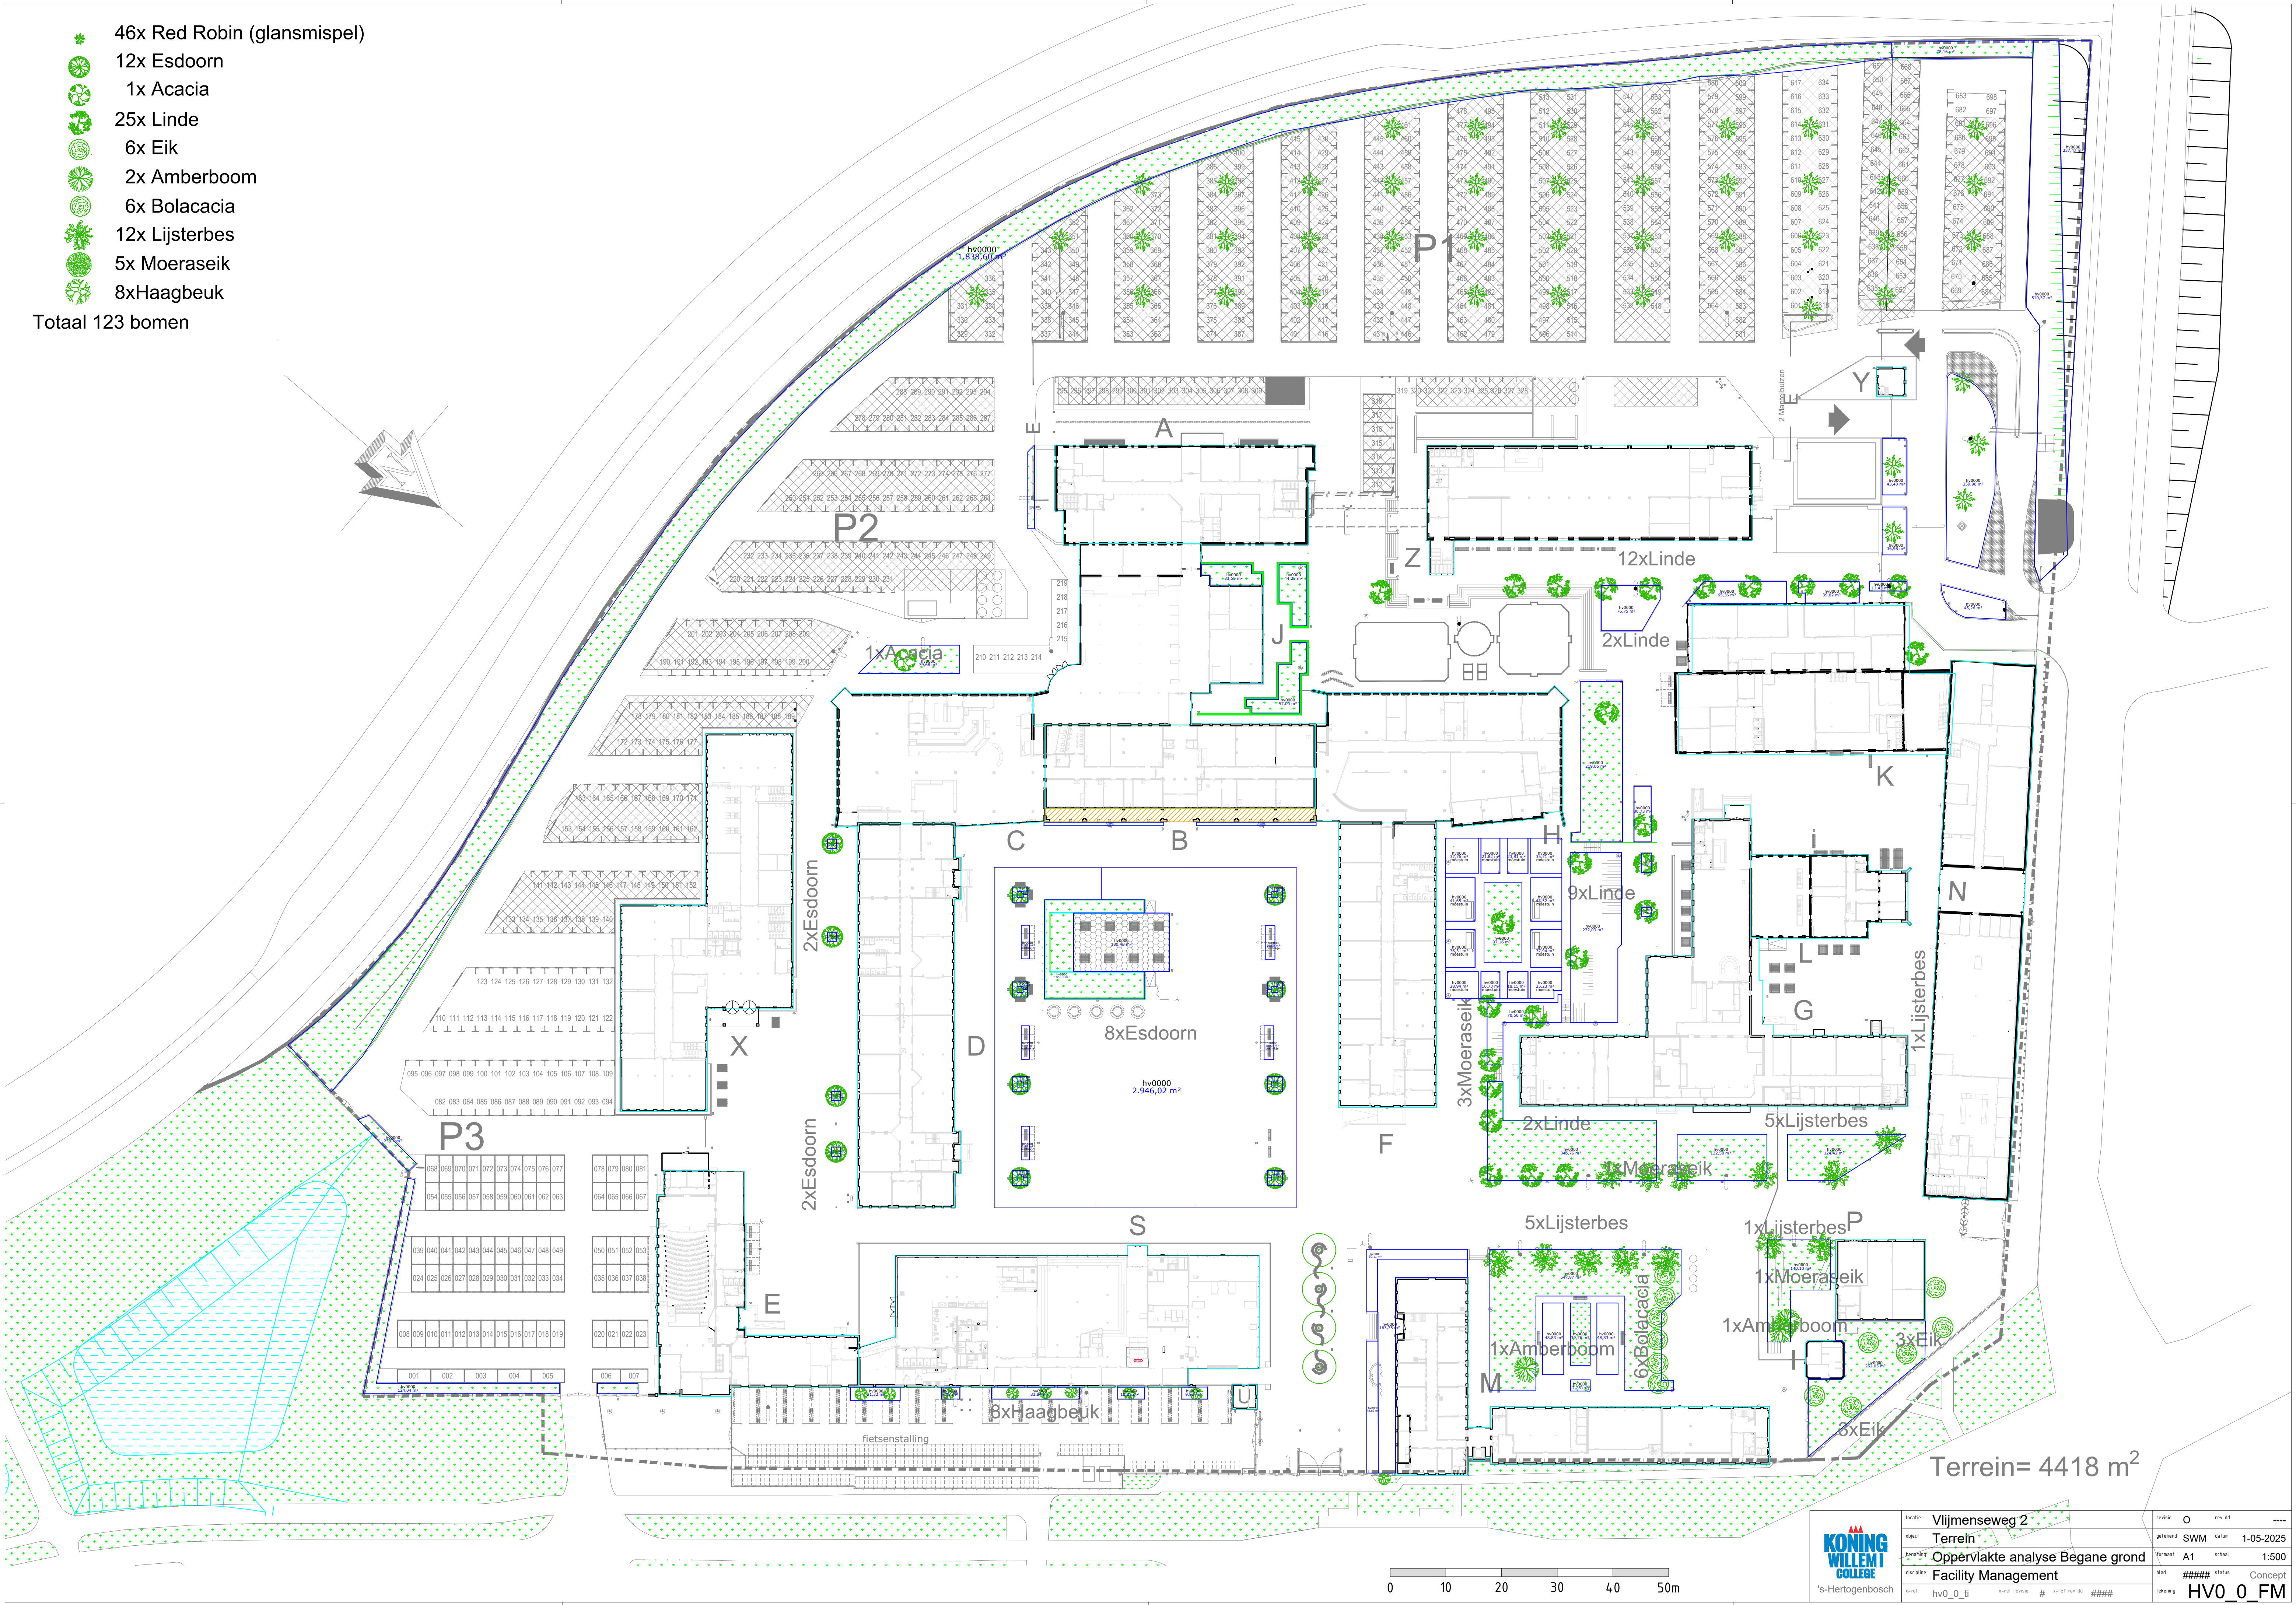

 s-Hertogenbosch	locatie	Vlijmenseweg 2		
	object	Terrein		
	bestemming	Oppervlakte analyse Begane grond		
	discipline	Facility Management		
	versie	hv0_0_0	rev	###
		revisie	O	rev. dt.
		getekend	SWM	datum 1-05-2025
		formaat	A1	schaal 1:500
		blad	####	status Concept
		tekening	HVO_0_FM	

© Alle rechten voorbehouden. Zonder schriftelijke toestemming van het Koning Willem I College mag niets van deze tekening worden verspreid of openbaar gemaakt op welke wijze dan ook.

Bebouwd Terreinoppervlak		
Patroon	Gebouw	BVO
	hva_0_ar	805,5 m²
	hvb_0_ar	732,7 m²
	hvc_0_ar	868,0 m²
	hvd_0_ar	1.220,8 m²
	hve_0_ar	813,0 m²
	hvf_0_ar	898,2 m²
	hvg_0_ar	1.464,9 m²
	hvh_0_ar	1.025,0 m²
	hvi_0_ar	48,5 m²
	hvj_0_ar	978,0 m²
	hvk_0_ar	1.190,5 m²
	hvl_0_ar	382,1 m²
	hvm_0_ar	1.002,7 m²
	hvn_0_ar	1.480,1 m²
	hvp_0_ar	235,3 m²
	hvs_0_ar	1.567,6 m²
	hvu_0_ar	20,4 m²
	hvx_0_ar	1.355,6 m²
	hvy_0_ar	28,3 m²
	hvez_0_ar	1.024,2 m²
Totaal		17.141,5 m²

Overbouwd Terreinoppervlak		
Patroon	Gebouw	Oppervlak
	hvb_0_ar	114,5 m²

