



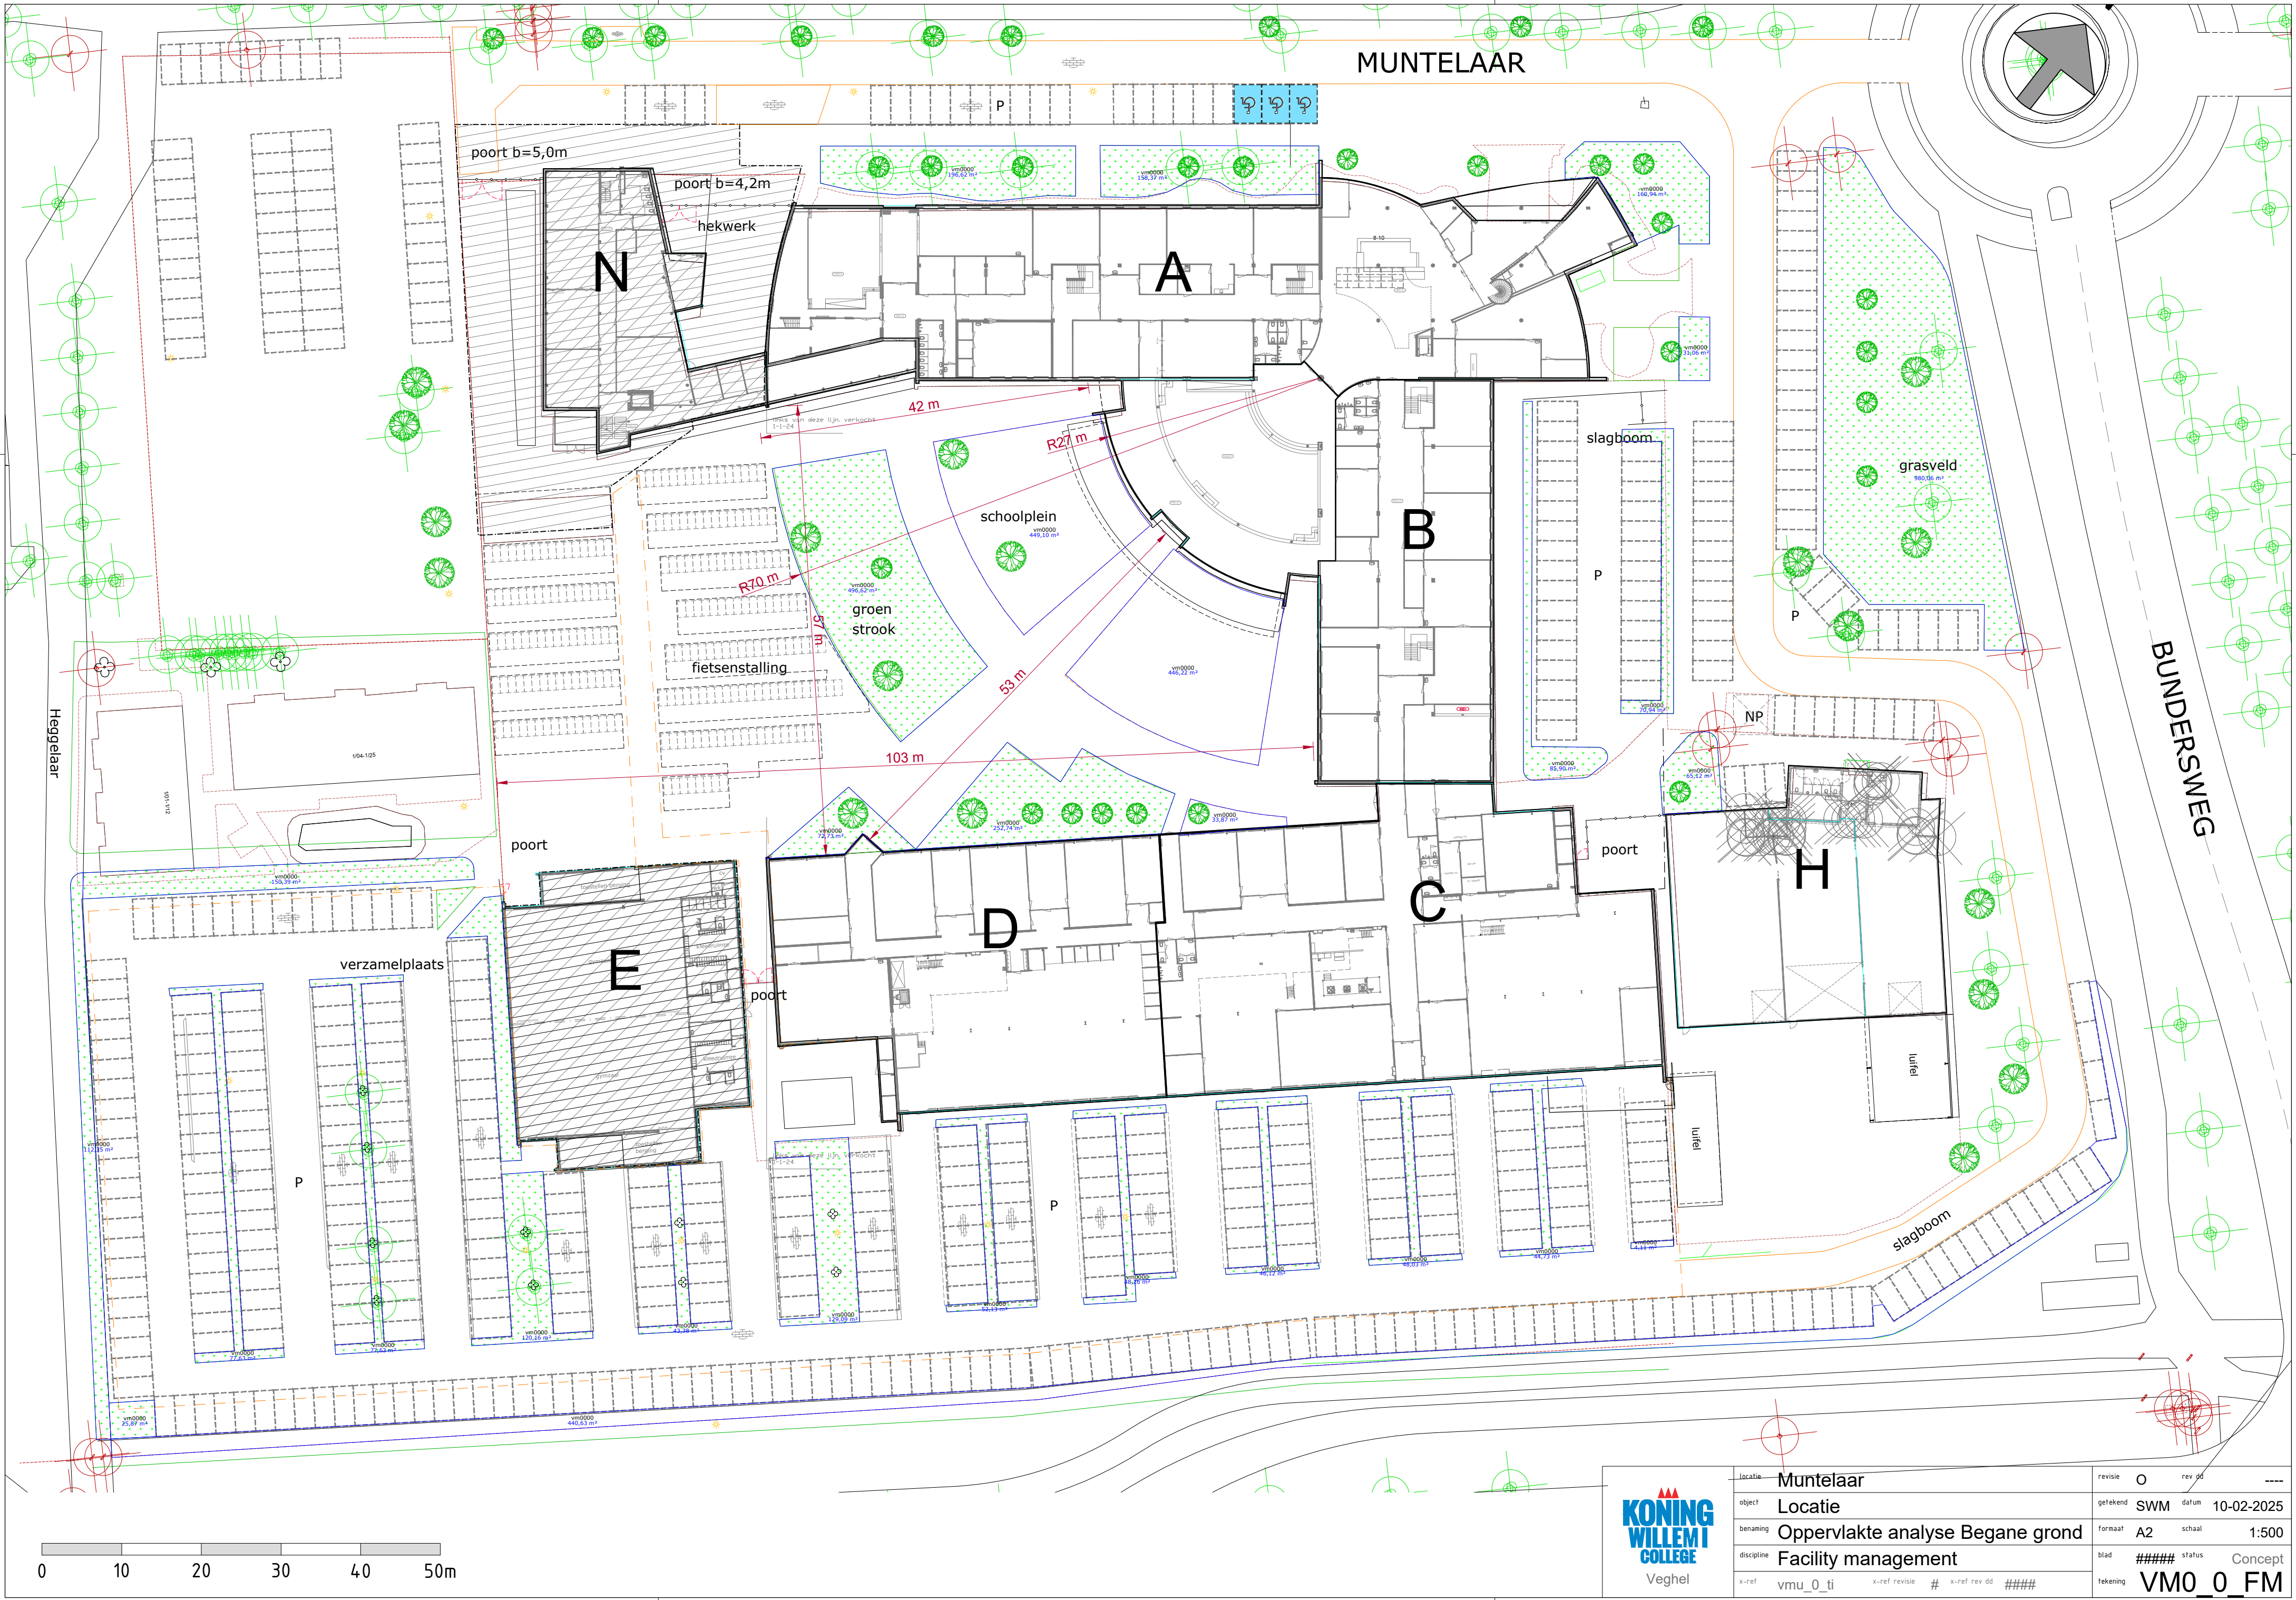

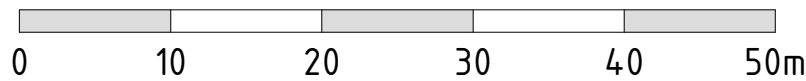

locatie	Muntelaar			revisie	O	rev dd	----
object	Locatie			getekend	SWM	datum	10-02-2025
benaming	Oppervlakte analyse Begane grond			formaat	A2	schaal	1:500
discipline	Facility management			blad	#####	status	Concept
x-ref	vmu_0_sk	x-ref	revisie	#	x-ref	rev dd	####
tekening	VM0_0_FM						