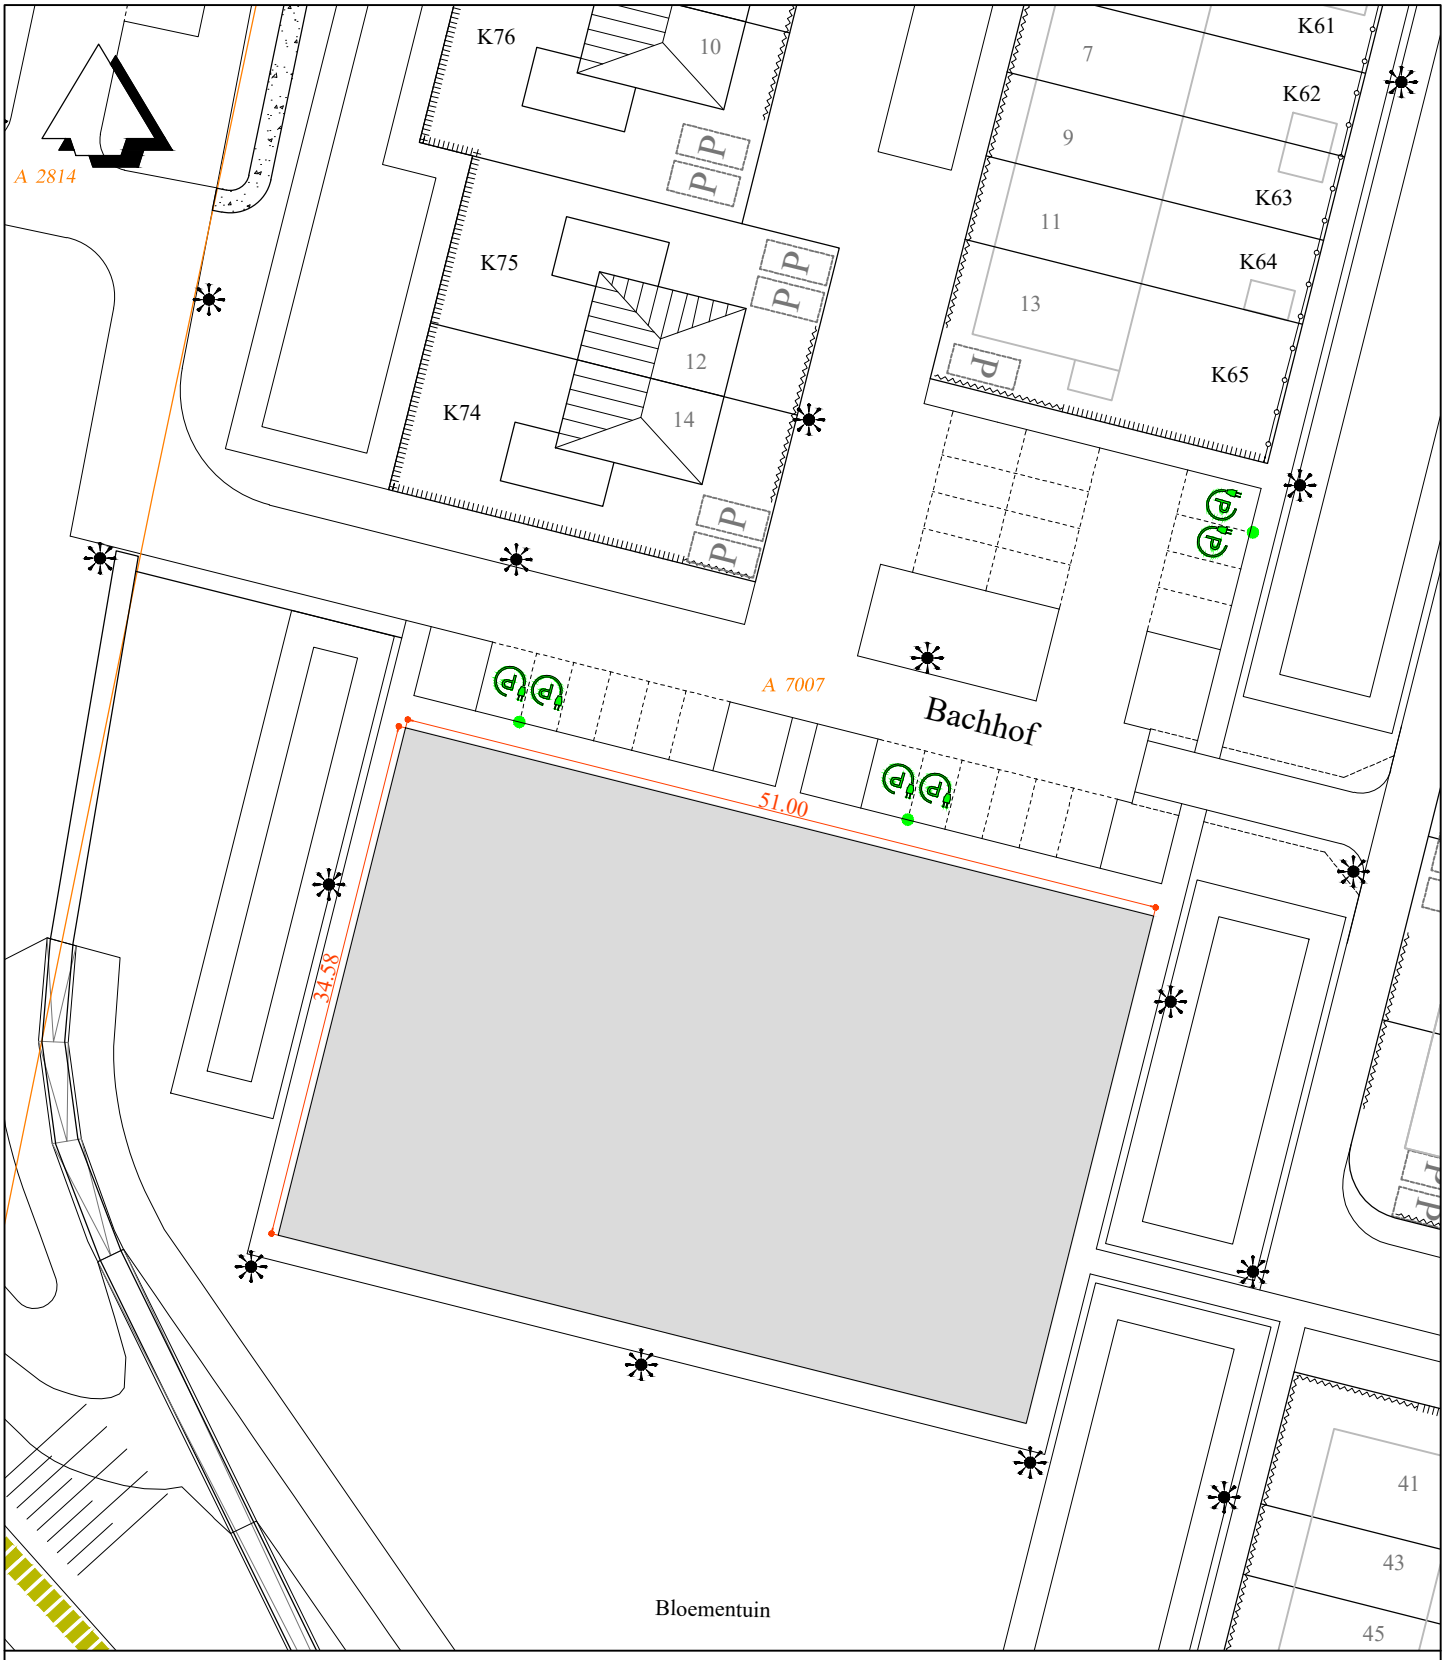


Te verkopen:

Kavel 66 tm 73, Bachhof 15 tm 23
Kadastraal gemeente Raalte
Sectie A no. 7007 ged.
Groot ± 1764 m²

Aan:

Gemeente Raalte
Domein Ruimte
Cluster Geo-Informatie

gew.	gew.	gew.

Projectleider	:	
Tekenaar	:	MM
Datum	:	12-11-2024
Schaal	:	1:500
Formaat	:	A4

Tekeningnummer:

St- 3749_2

Bestandsnaam: V:\Geo-Raalte\09Raalte\Franciscushof\Franciscushofzuid\DeErven\Verkoop\St-3749 verkoopK59tm103.dwg

© Gemeente Raalte, Domein: Ruimte Cluster Geo-Informatie.
Postbus 140, 8100 AC Raalte, Tel: 0572-347799, Mail: info@raalte.nl Web: www.Raalte.nl

Geen handmatige wijzigingen toegestaan.