


Natuurlijk
toevoerrooster in
gevel

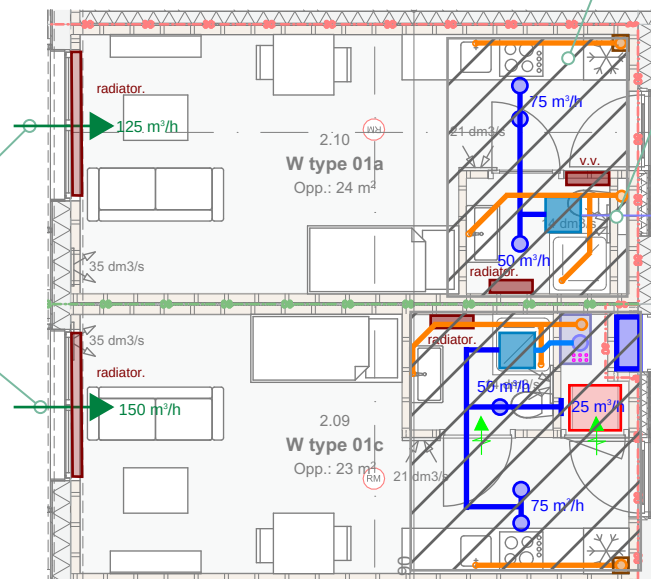

Verlaagd plafond voorzien
van luik bij ventilatorbox.
Minimaal 350 mm vrije
hoogte boven plafond.


Afblaas in de gevel

Legenda

-  Meterkast 770x350mm binnenmaat
-  Warmtepomp water-lucht (binnendeel)
-  Schacht 650 mm x 400 mm, t.b.v. Vuilwaterleiding, Ventilatie & Koelleidingen
-  Schacht 500 mm x 400 mm, t.b.v. Vuilwaterleiding, Ventilatie
-  Schacht 200 mm x 200 mm, t.b.v. Vuilwaterleiding
-  Boxventilator t.b.v. afzuiging
-  WTW-unit t.b.v. van ventilatie
-  Aanzuig buitenlucht
-  Afblaas buitenlucht
-  Toevoerlucht
-  Retourlucht
-  Vuilwaterriool
-  Koelleidingen
-  Overstroom ventilatie

DWA

Projectnummer/ -naam: 22060 Kruisstraat
Titel/documentnummer: Typical werktuigbouwkundige installaties
Opgesteld door: TVAR
Gecontroleerd door: LBUR
Datum: 28-02-2025
Opmerkingen: DO v1.0

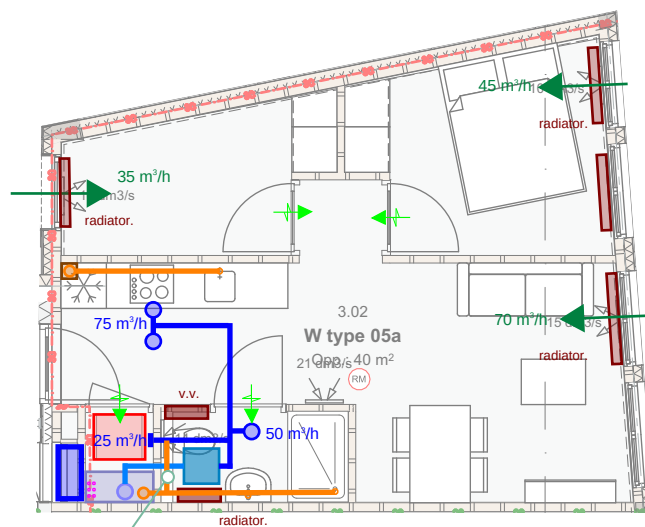


Legenda

	Meterkast 770x350mm binnenmaat
	Warmtepomp water-lucht (binnendeel)
	Schacht 900 mm x 400 mm, t.b.v. Vuilwaterleiding, Ventilatie & Koelleidingen
	Schacht 500 mm x 400 mm, t.b.v. Vuilwaterleiding, Ventilatie
	Schacht 200 mm x 200 mm, t.b.v. Vuilwaterleiding
	Boxventilator t.b.v. afzuiging
	WTW-unit t.b.v. van ventilatie
	Aanzuig buitenlucht
	Afblaas buitenlucht
	Toevoerlucht
	Retourlucht
	Vuilwaterriool
	Koelleidingen
	Overstroom ventilatie

DWA

Projectnummer/ -naam: 22060 Kruisstraat
Titel/documentnummer: Typical werktuigbouwkundige installaties
Opgesteld door: TVAR
Gecontroleerd door: LBUR
Datum: 28-02-2025
Opmerkingen: DO v1.0

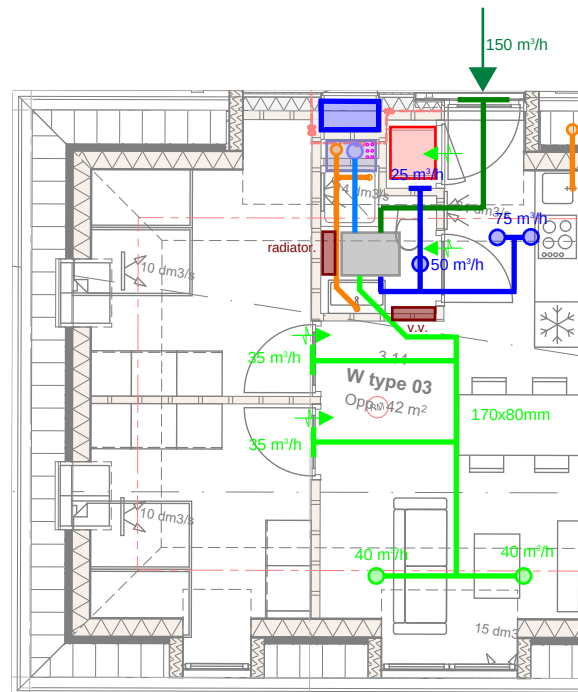


Legenda

	Meterkast 770x350mm binnenmaat
	Warmtepomp water-lucht (binnendeel)
	Schacht 650 mm x 400 mm, t.b.v. Vuilwaterleiding, Ventilatie & Koelleidingen
	Schacht 500 mm x 400 mm, t.b.v. Vuilwaterleiding, Ventilatie
	Schacht 200 mm x 200 mm, t.b.v. Vuilwaterleiding
	Boxventilator t.b.v. afzuiging
	WTW-unit t.b.v. van ventilatie
	Aanzuig buitenlucht
	Afblaas buitenlucht
	Toevoerlucht
	Retourlucht
	Vuilwaterriool
	Koelleidingen
	Overstroom ventilatie

DWA

Projectnummer/ -naam: 22060 Kruisstraat
Titel/documentnummer: Typical werktuigbouwkundige installaties
Opgesteld door: TVAR
Gecontroleerd door: LBUR
Datum: 28-02-2025
Opmerkingen: DO v1.0

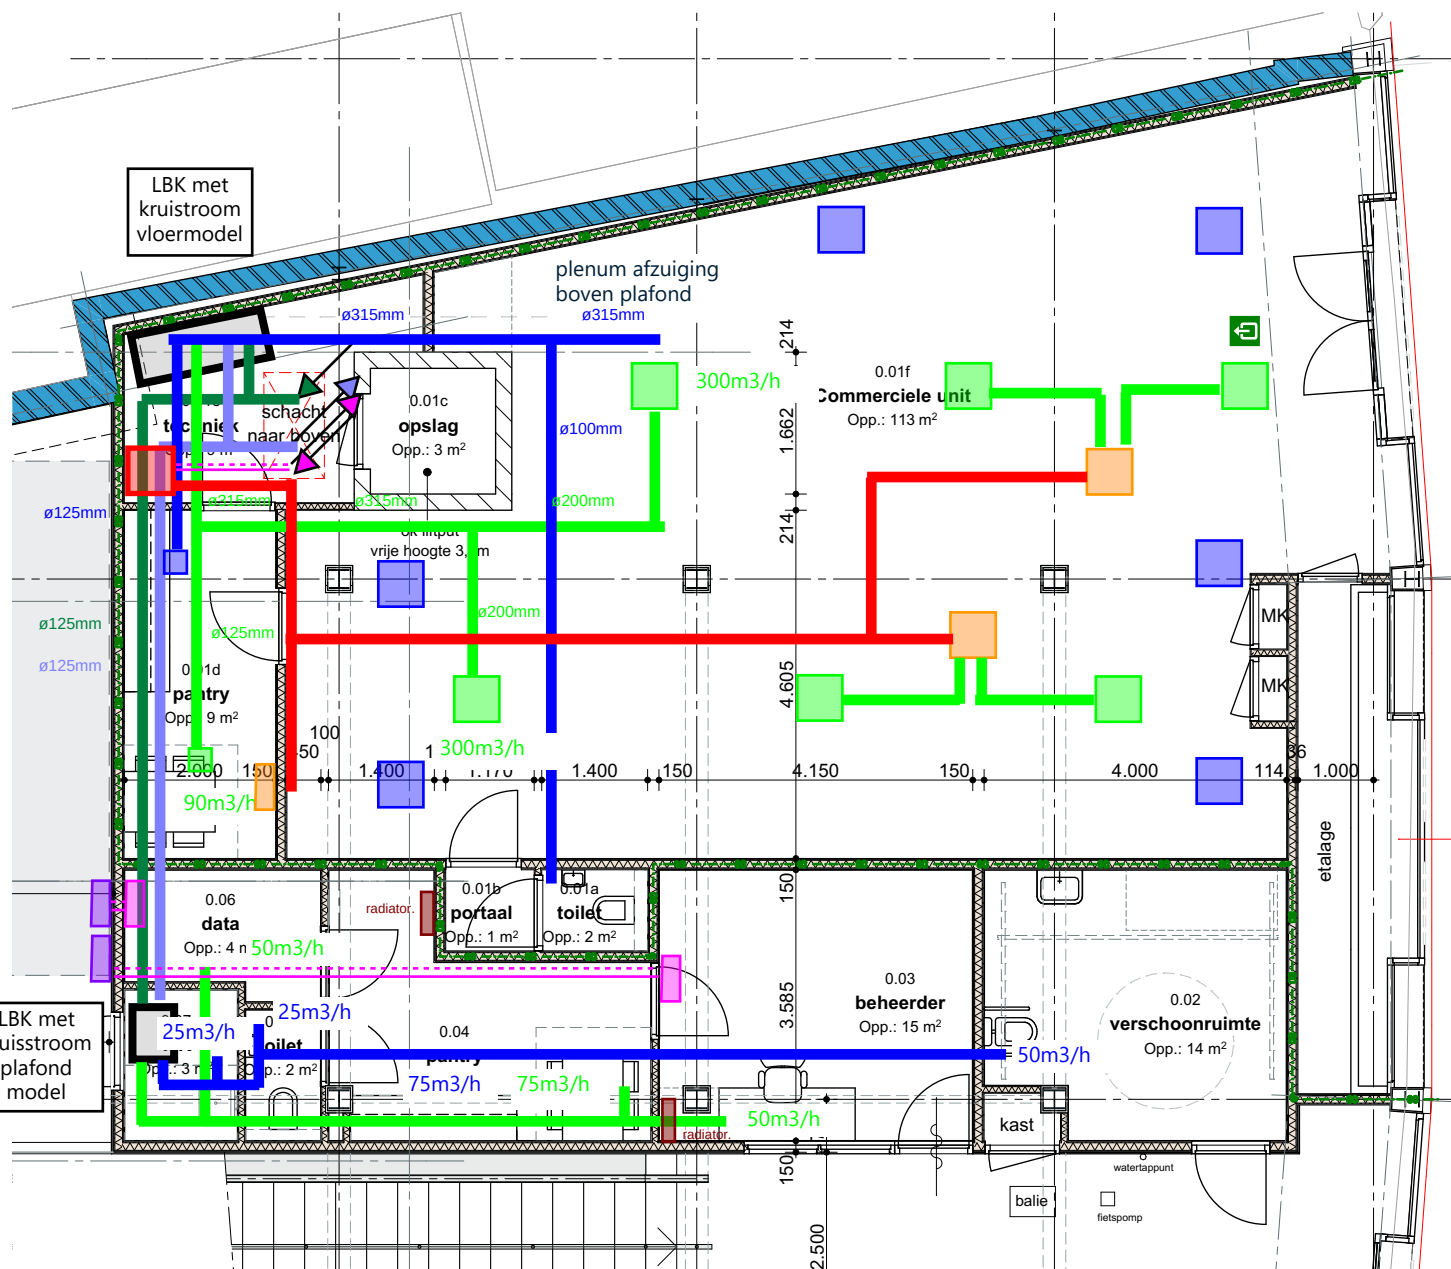

Werktuigbouwkundige tekening

Legenda

- Aanzuig buitenlucht
- Afblaas buitenlucht
- Ventilatie toevoer
- Ventilatie retour
- Ventilatie toevoer rooster
- Ventilatie retour rooster
- Warmtepomp water-lucht (binnendeel)
- Fancoil unit boven plafond
- Fancoil unit wandmodel
- split unit binnendeel
- Split unit buitendeel
- cv/gkw leidingen
- koudemiddelleidingen

DWA

Projectnummer/-naam: 22060 Kruisstraat
Titel/documentnummer: Typical Werktuigbouwkundige installaties
Opgesteld door: LROZ
Gecontroleerd door: LBUR
Datum: 28-02-2025
Opmerkingen: Definitief ontwerp V1.0