


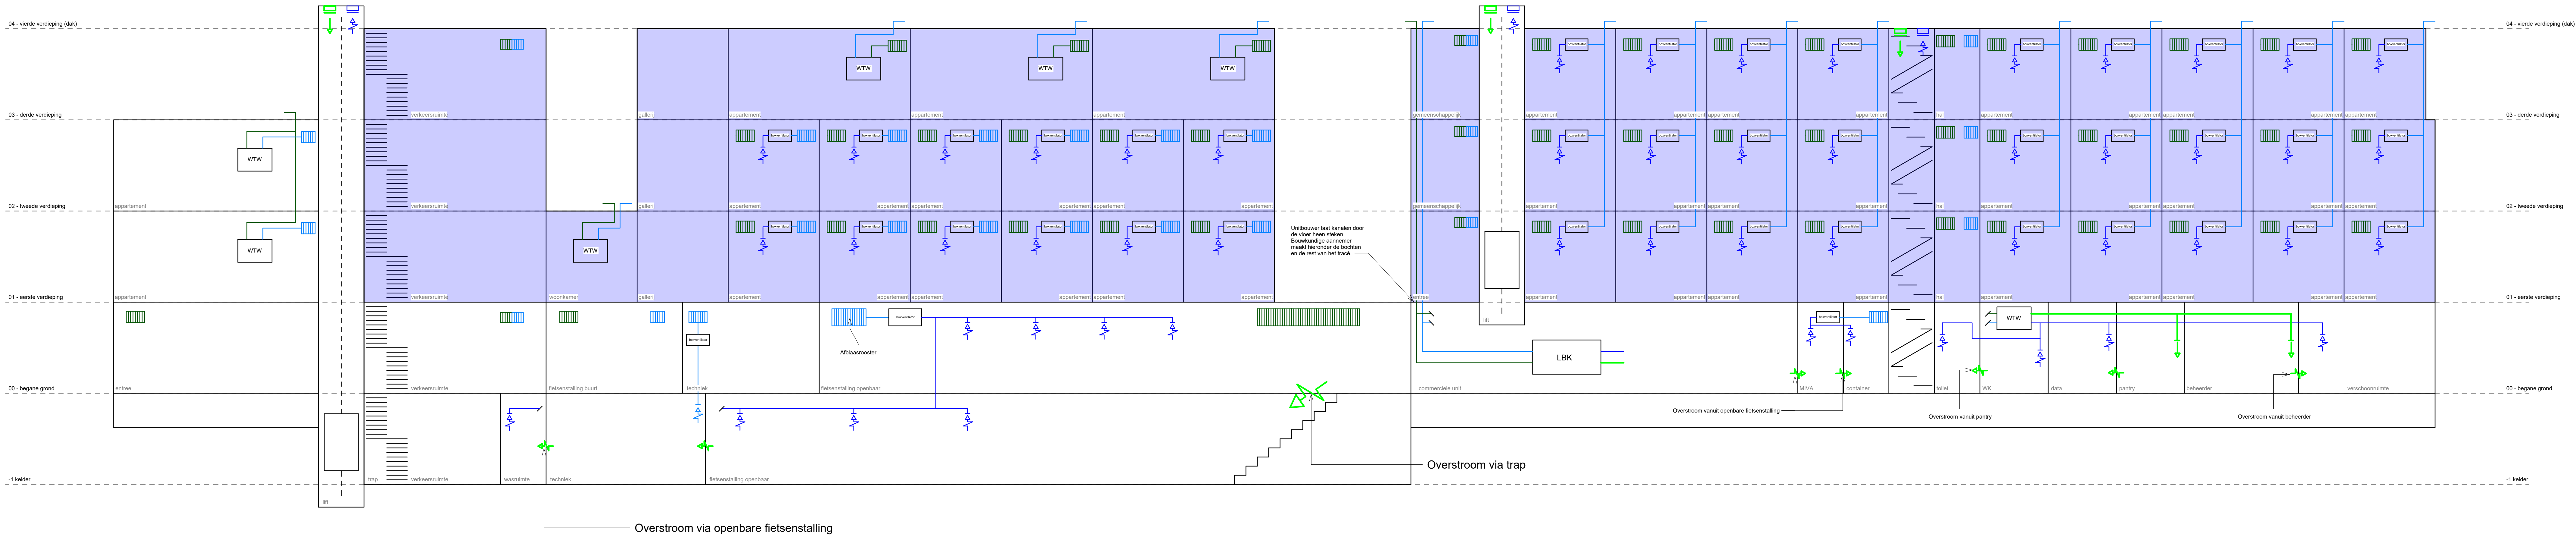

RENVOOI	
Symbol	Verklaring
	Aanzuig buitenlucht
	Afblaa buitenlucht
	Lucht toevoer
	Lucht retour
	Aanzuig rooster
	Afblaa rooster
	Demarcatie unit-bouwer

DWA					
Amstelveen Eindhoven Gouda Rijssen Veenendaal			Omschrijving		
T 088 - 163 53 00			Ventilatie		
E. dwad@dw.nl			Principeschema		
W. www.dwa.nl					
Project			Opdrachtgever		
Kruisstraat			Gemeente Haarlem		
Projectnummer		Bladnummer	Architect		
22060		PS-61	VOCUS architecten		
Gerechtigd		D	Schaal		Datum
A	D		-		28-02-2025
B	E		Formaat		A0
C	F		DO		Getekend
Datum bouwkundige onderligger			DO		TVMR