


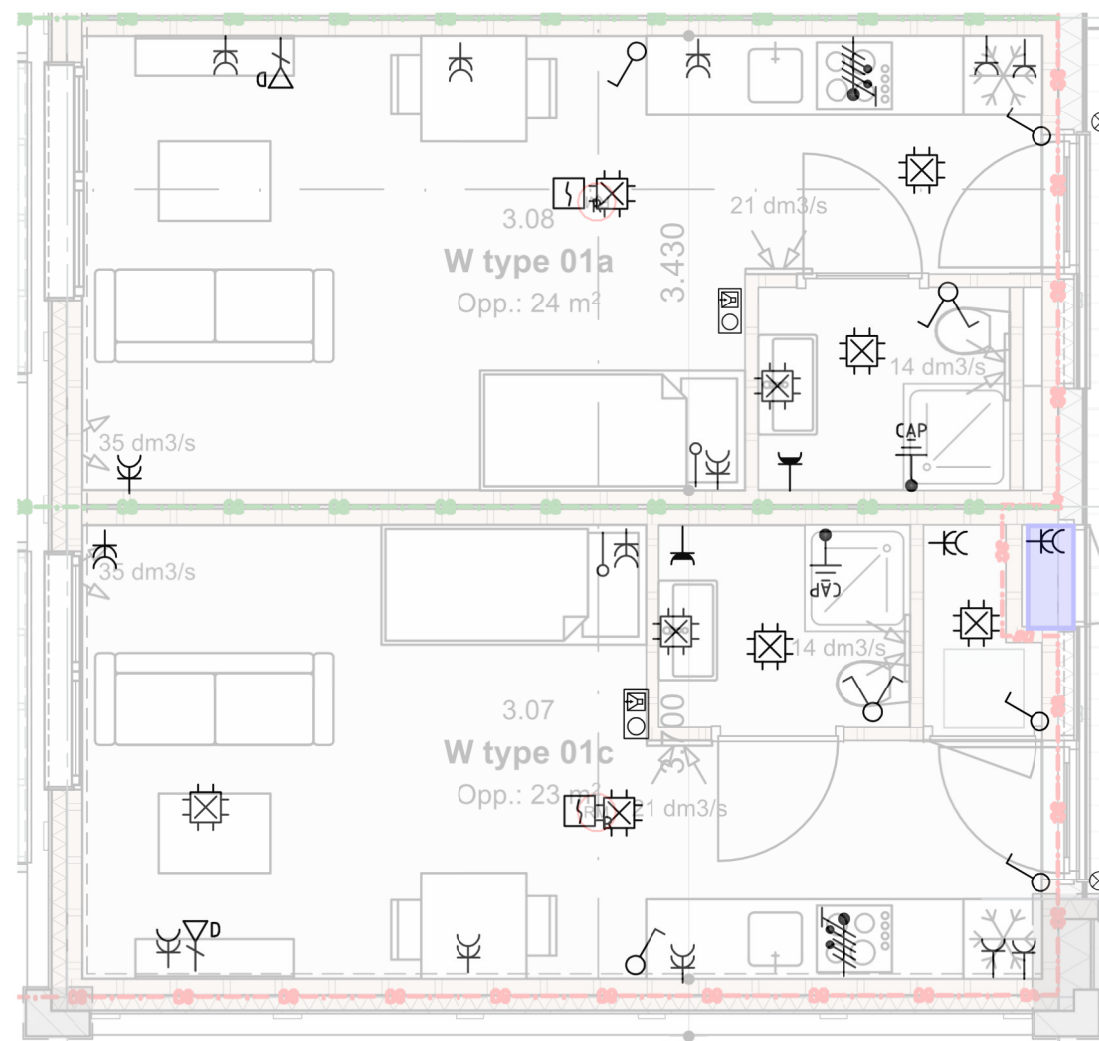

Legenda

-  Bewegingsmelder
-  Data aansluitpunt
-  Krachtaansluitpunt
Perilex
-  Dubbele wandcontactdoos
-  Enkele wandcontactdoos
-  Elektra verdeelkast
-  Videofooninstallatie
-  Deurbel
-  Centraaldoos
-  Schakelaar
-  Wisselschakelaar
-  Rookmelder
-  Loze leiding naar meterkast




Projectnummer/ -naam: 22060, Kruisstraat 30-32 te Haarlem
Titel/documentnummer: Typical elektrotechnische installaties
Opgesteld door: RLAA
Gecontroleerd door: LBUR
Datum: 28-02-2025
Opmerkingen:



Legenda	
	Bewegingsmelder
	Data aansluitpunt
	Krachtaansluitpunt Perilex
	Dubbele wandcontactdoos
	Enkele wandcontactdoos
	Elektra verdeelkast
	Videfooninstallatie
	Deurbel
	Centraaldoos
	Schakelaar
	Wisselschakelaar
	Rookmelder
	Loze leiding naar meterkast



Projectnummer/ -naam: 22060, Kruisstraat 30-32 te Haarlem
Titel/documentnummer: Typical elektrotechnische installaties
Opgesteld door: RLAA
Gecontroleerd door: LBUR
Datum: 28-02-2025
Opmerkingen:

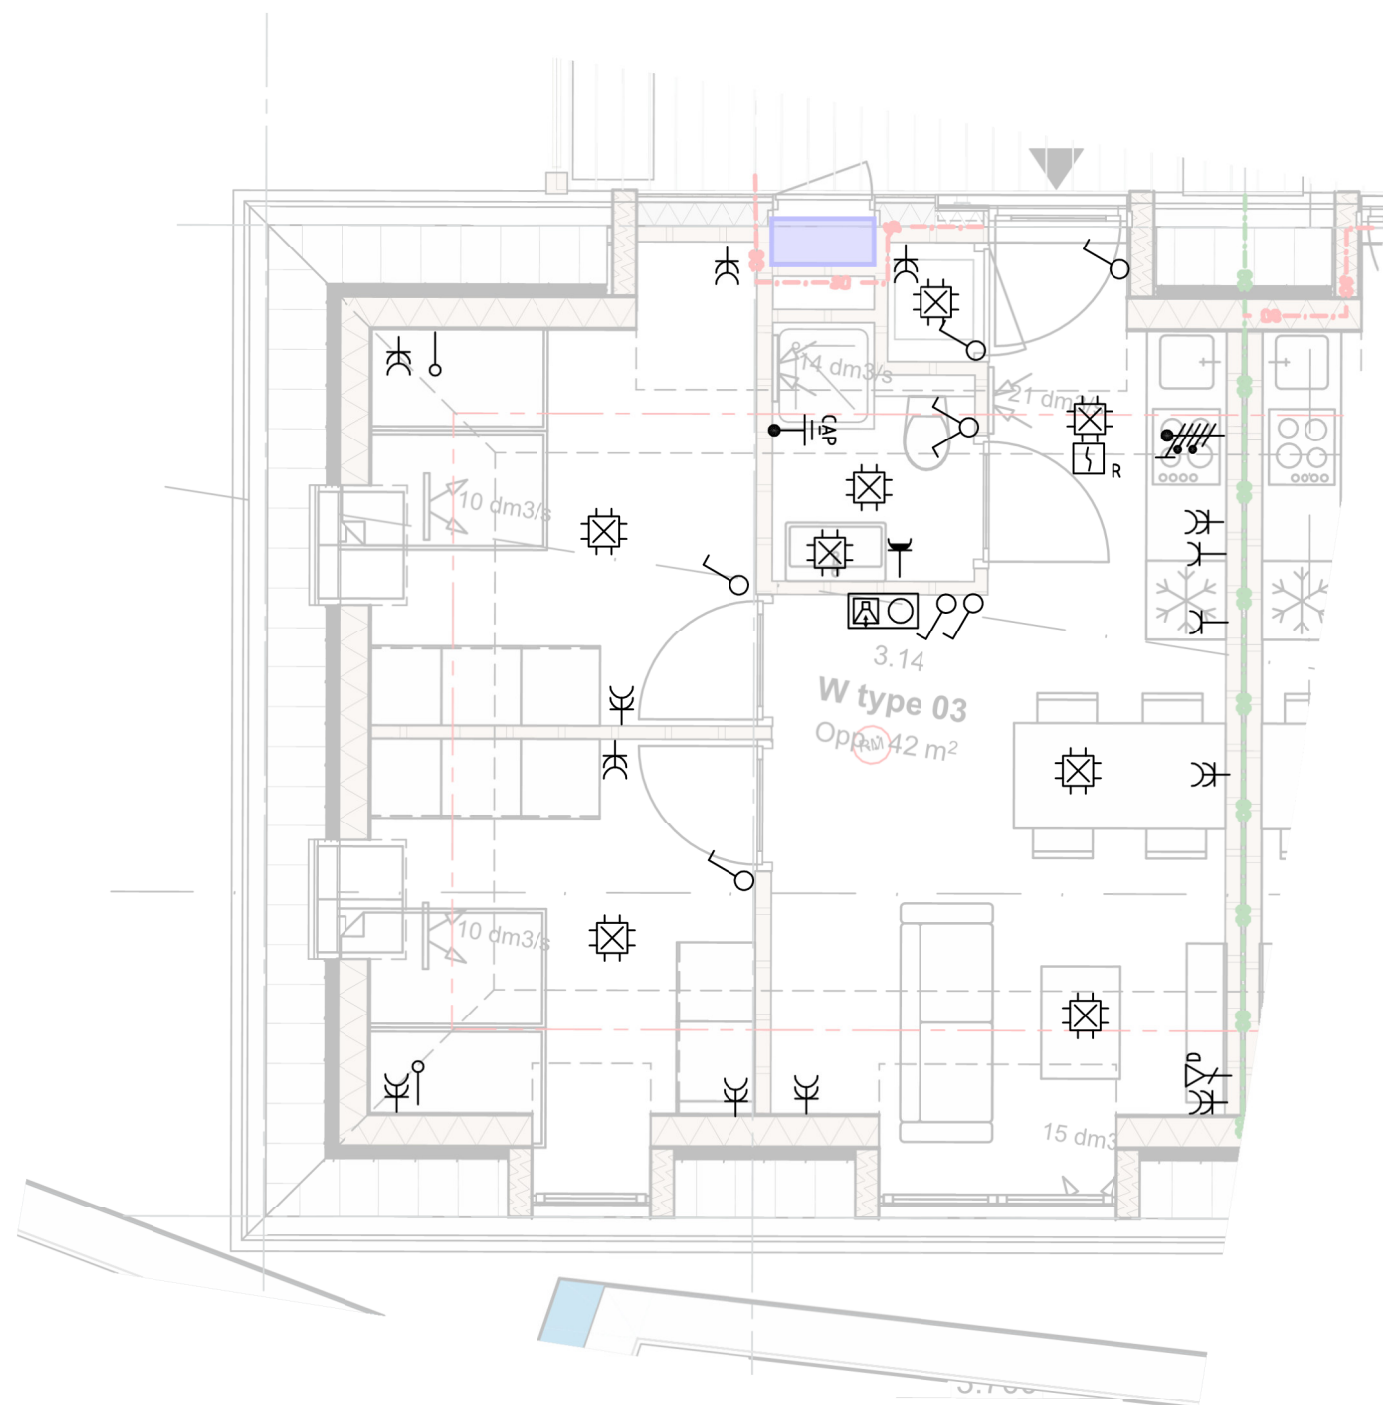

Legenda

- | | |
|--|-------------------------------|
| | Bewegingsmelder |
| | Data aansluitpunt |
| | Krachtaansluitpunt
Perilex |
| | Dubbele wandcontactdoos |
| | Enkele wandcontactdoos |
| | Elektra verdeelkast |
| | Videofooninstallatie |
| | Deurbel |
| | Centraaldoos |
| | Schakelaar |
| | Wisselschakelaar |
| | Rookmelder |
| | Loze leiding naar meterkast |



Projectnummer/ -naam: 22060, Kruisstraat 30-32 te Haarlem
Titel/documentnummer: Typical elektrotechnische installaties
Opgesteld door: RLAA
Gecontroleerd door: LBUR
Datum: 28-02-2025
Opmerkingen: