
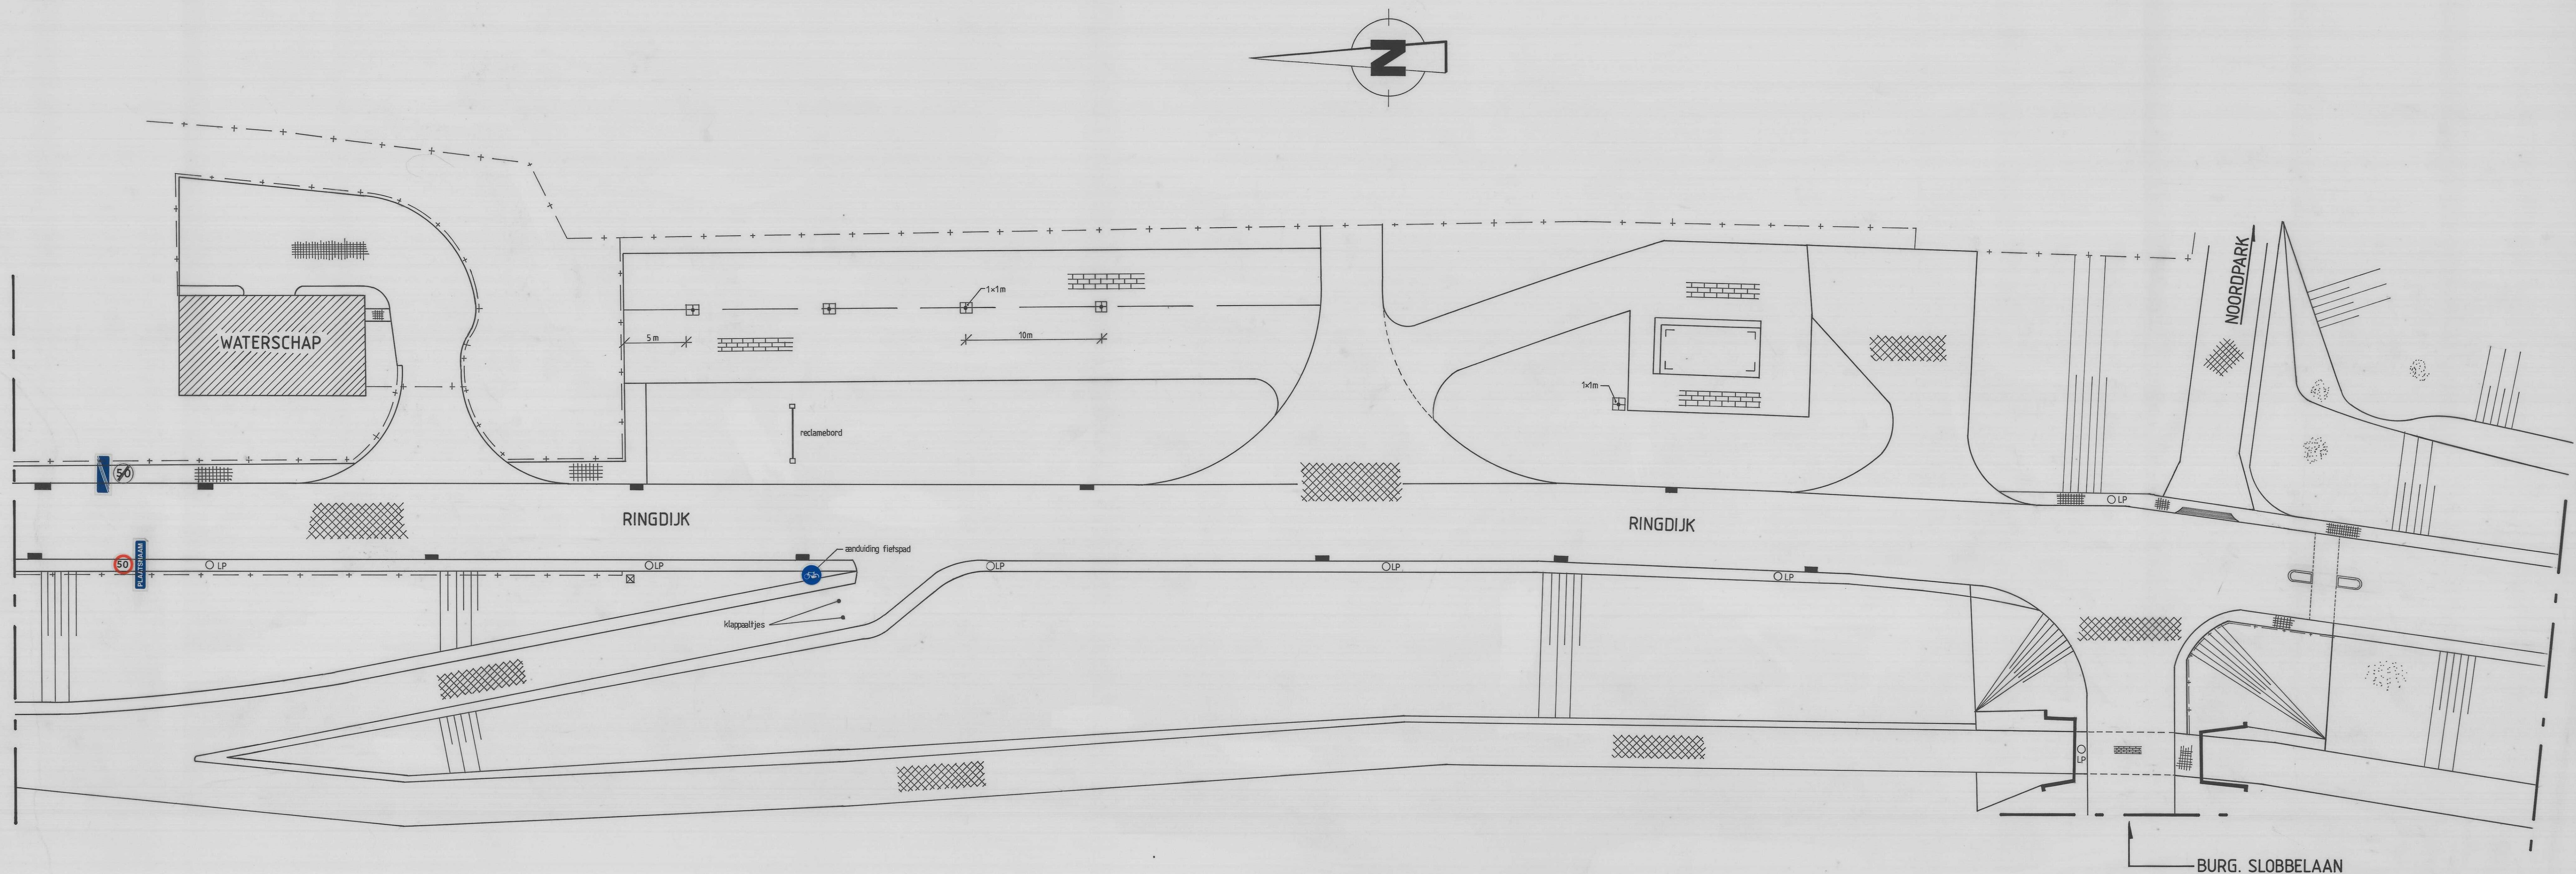


04-08-70

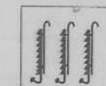

		gemeentewerken zwindrecht		tel.: 078 - 12 69 44		burgemeester de bruijnelaan 45		3331 AC zwindrecht		
werk: RINGDIJK										
afdeling:					onderdeel:					
SITUATIE GEMEENTEWERF										
bestek nr.:										
formaat:	105 x 49	gecontroleerd:	bureauroofd:		gewijzigd d.d.:		wijziging:		per:	contr.:
schaal:	1:200	datum:		6-8-90	afdelingschef:	sectorhoofd:				
getekend:	A.D.									
tekening-nummer:	04	08	70							