

- 1 c.v. ruimte

2 kantoor

3 opslagruimte

4 garage

5 kantoor

6 overblijfruimte

7 voorportaal

8 urinoir

9 w.c.

10 magazijn

11 schakelkast

12 magazijn

13 opslagloods

14 plantsoenendienst

15 kantoor

16 vergaderruimte

17 voorportaal

18 w.c.

19 urinoir

20 bedrijfsmiddelen

21 magazijn

22 reinigingsdienst

23 werkruimte

24 ontsmettingsmiddelen

25 klein materieel

26 kantoor

27 w.c.

28 urinoir

29 urinoir

30 voorportaal

31 overblijfruimte

32 gang

33 douche

34 " "

35 " "

36 " "

37 " "







38 voorportaal


39 ruimte vuile kleding

40 ruimte schone kleding

41 landmeter
- 20

temperatuur vertrekken

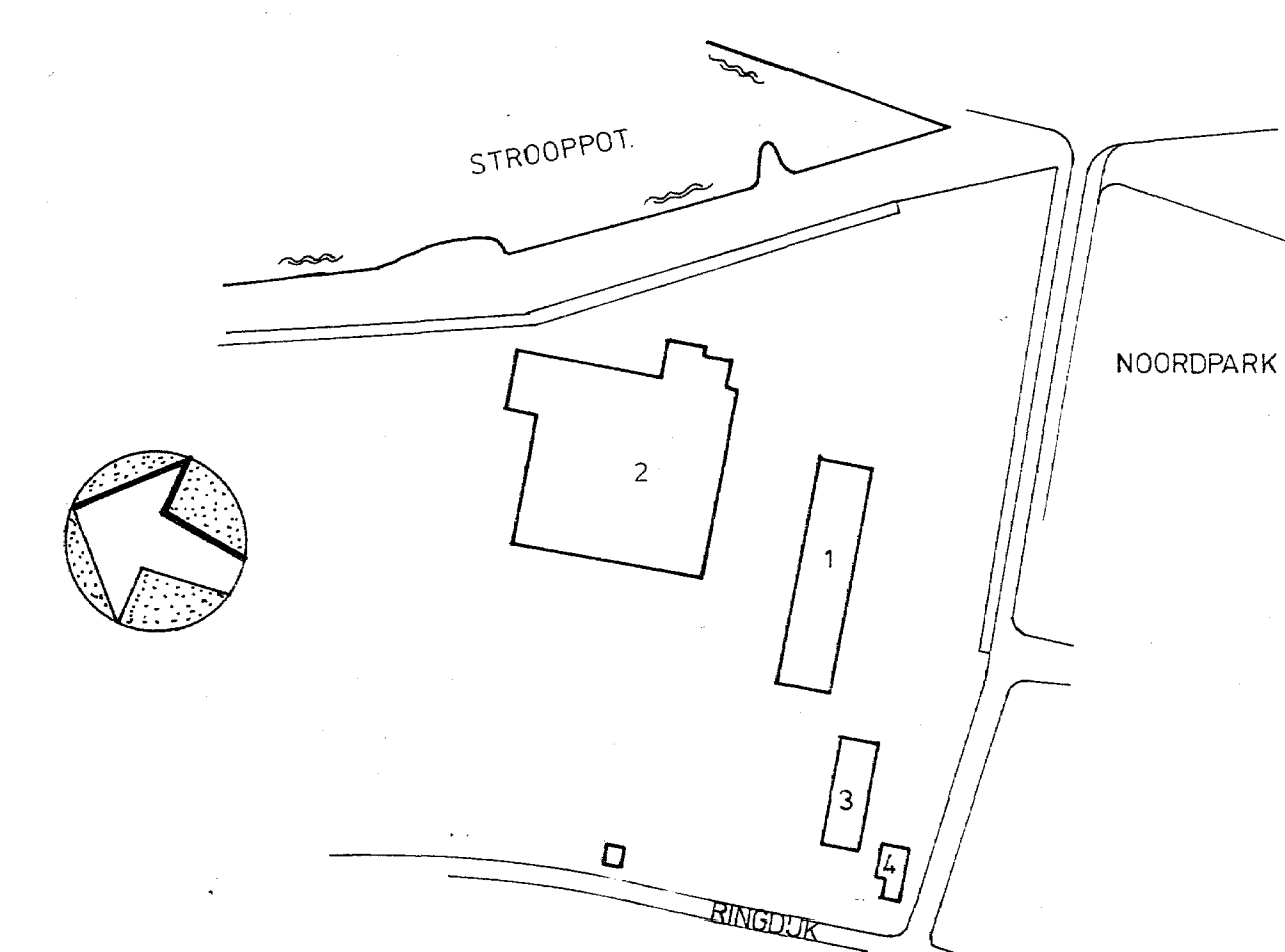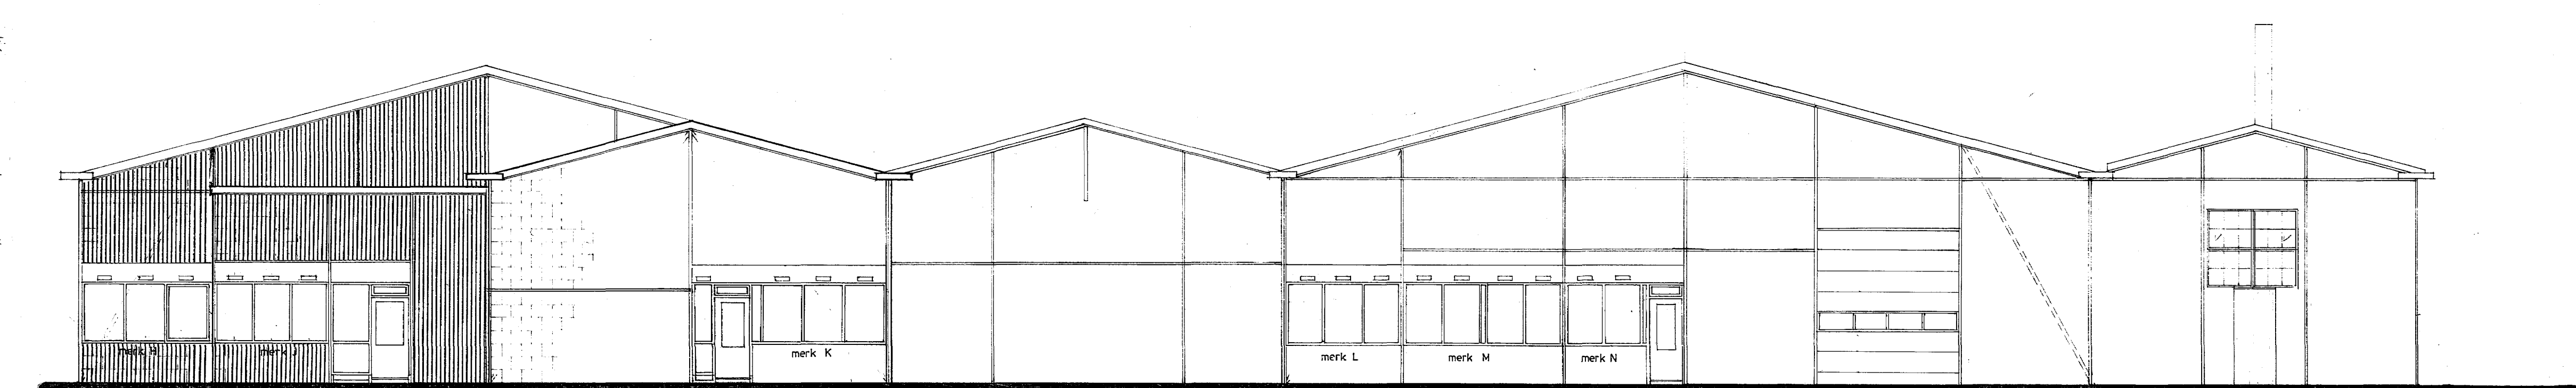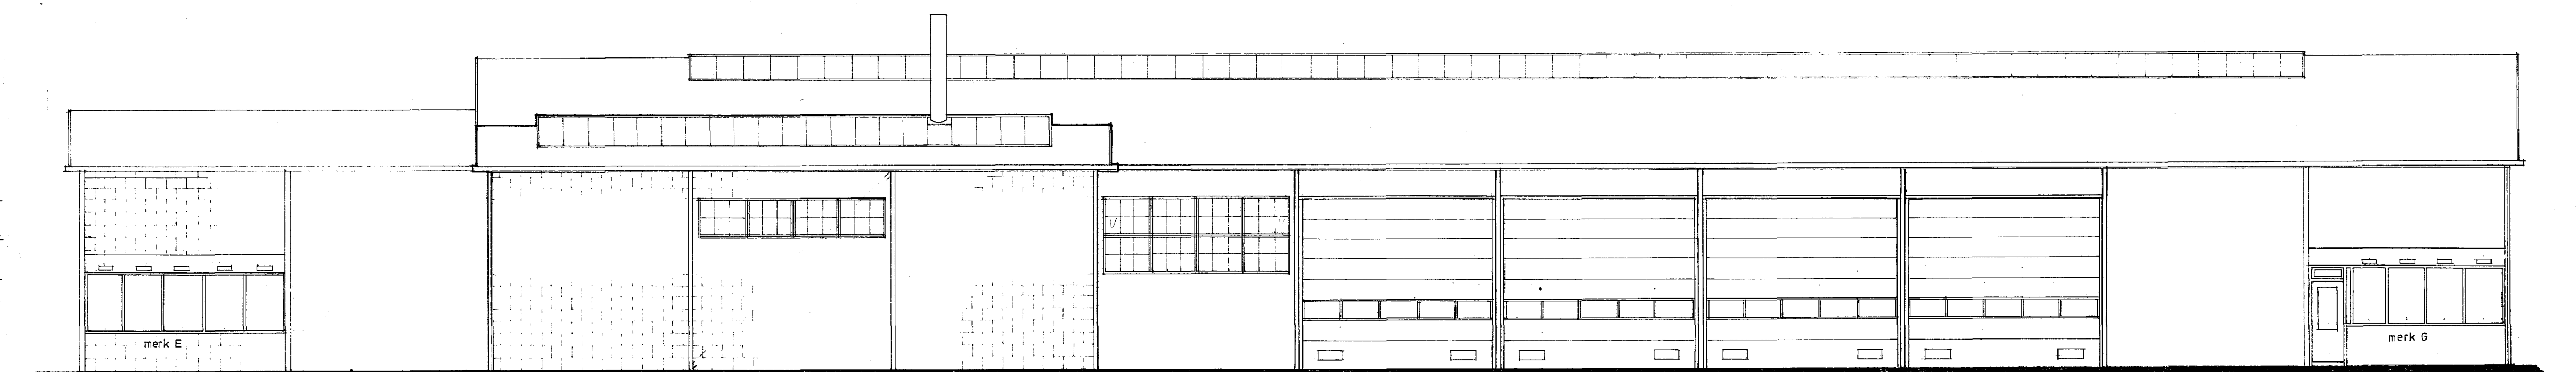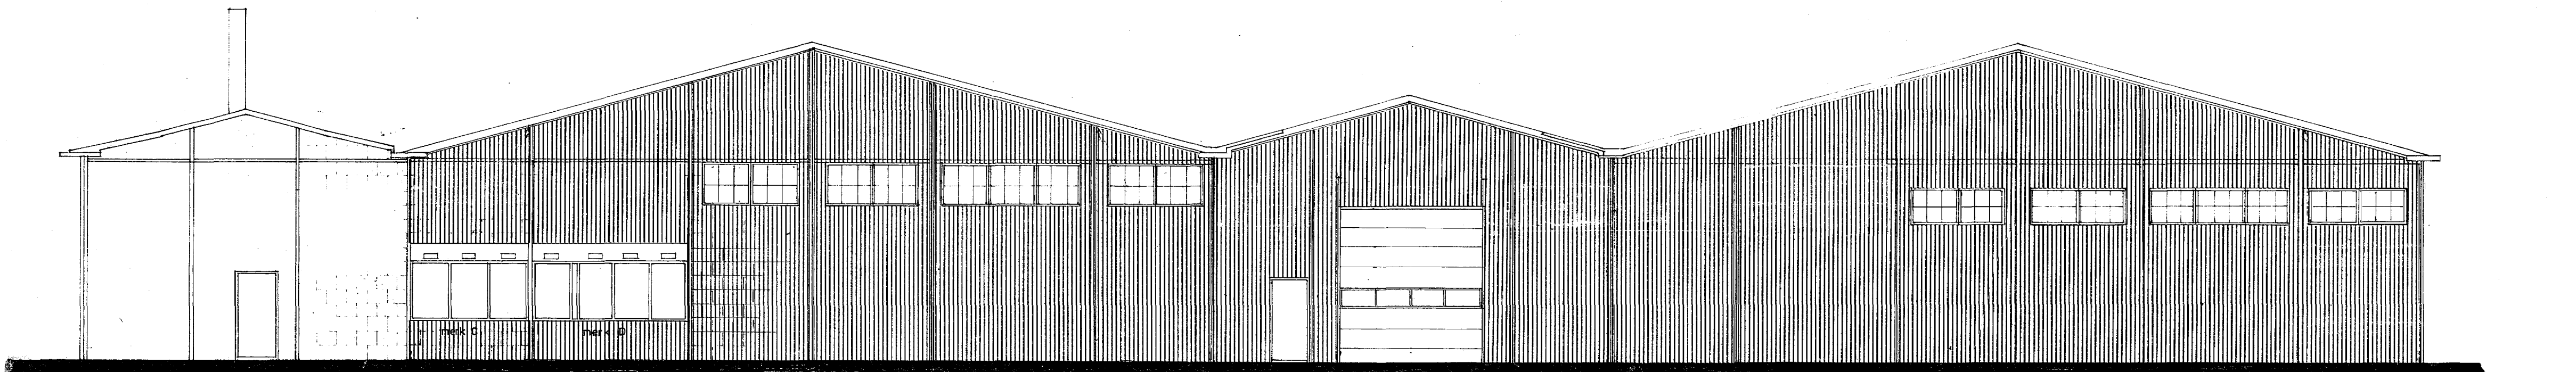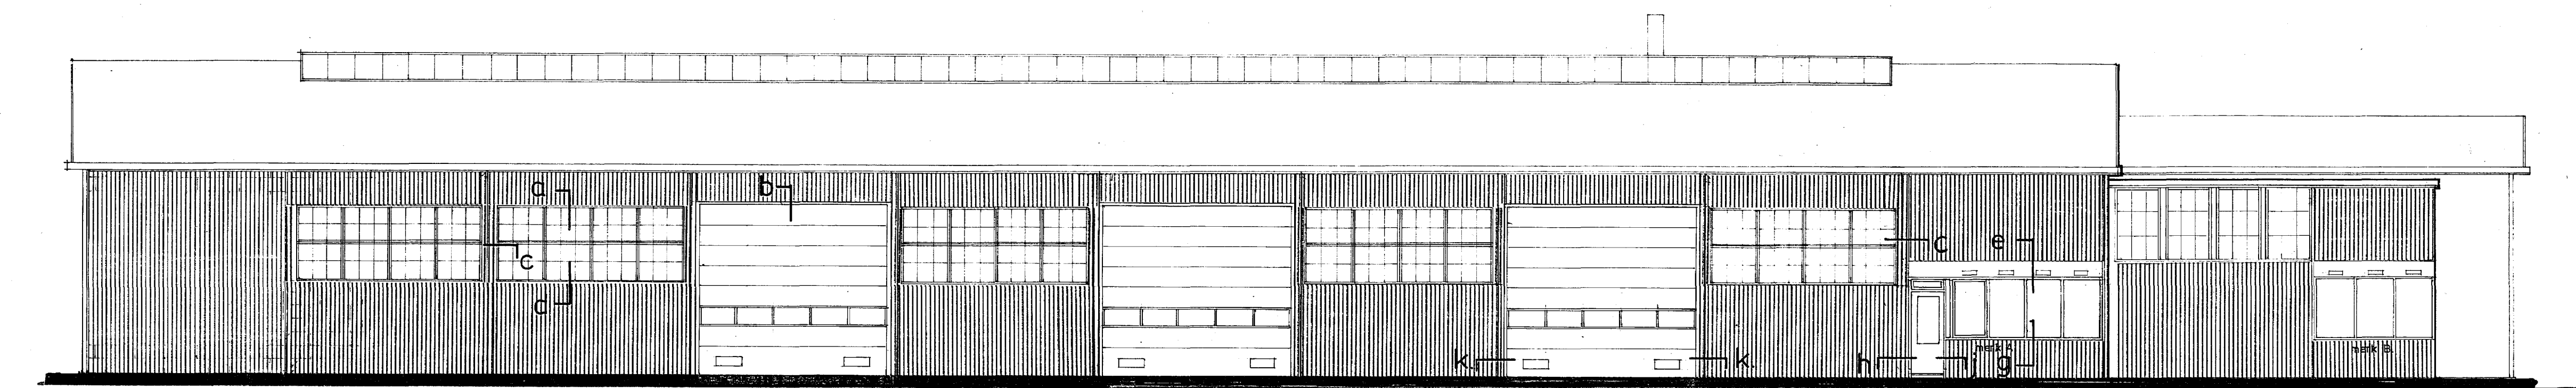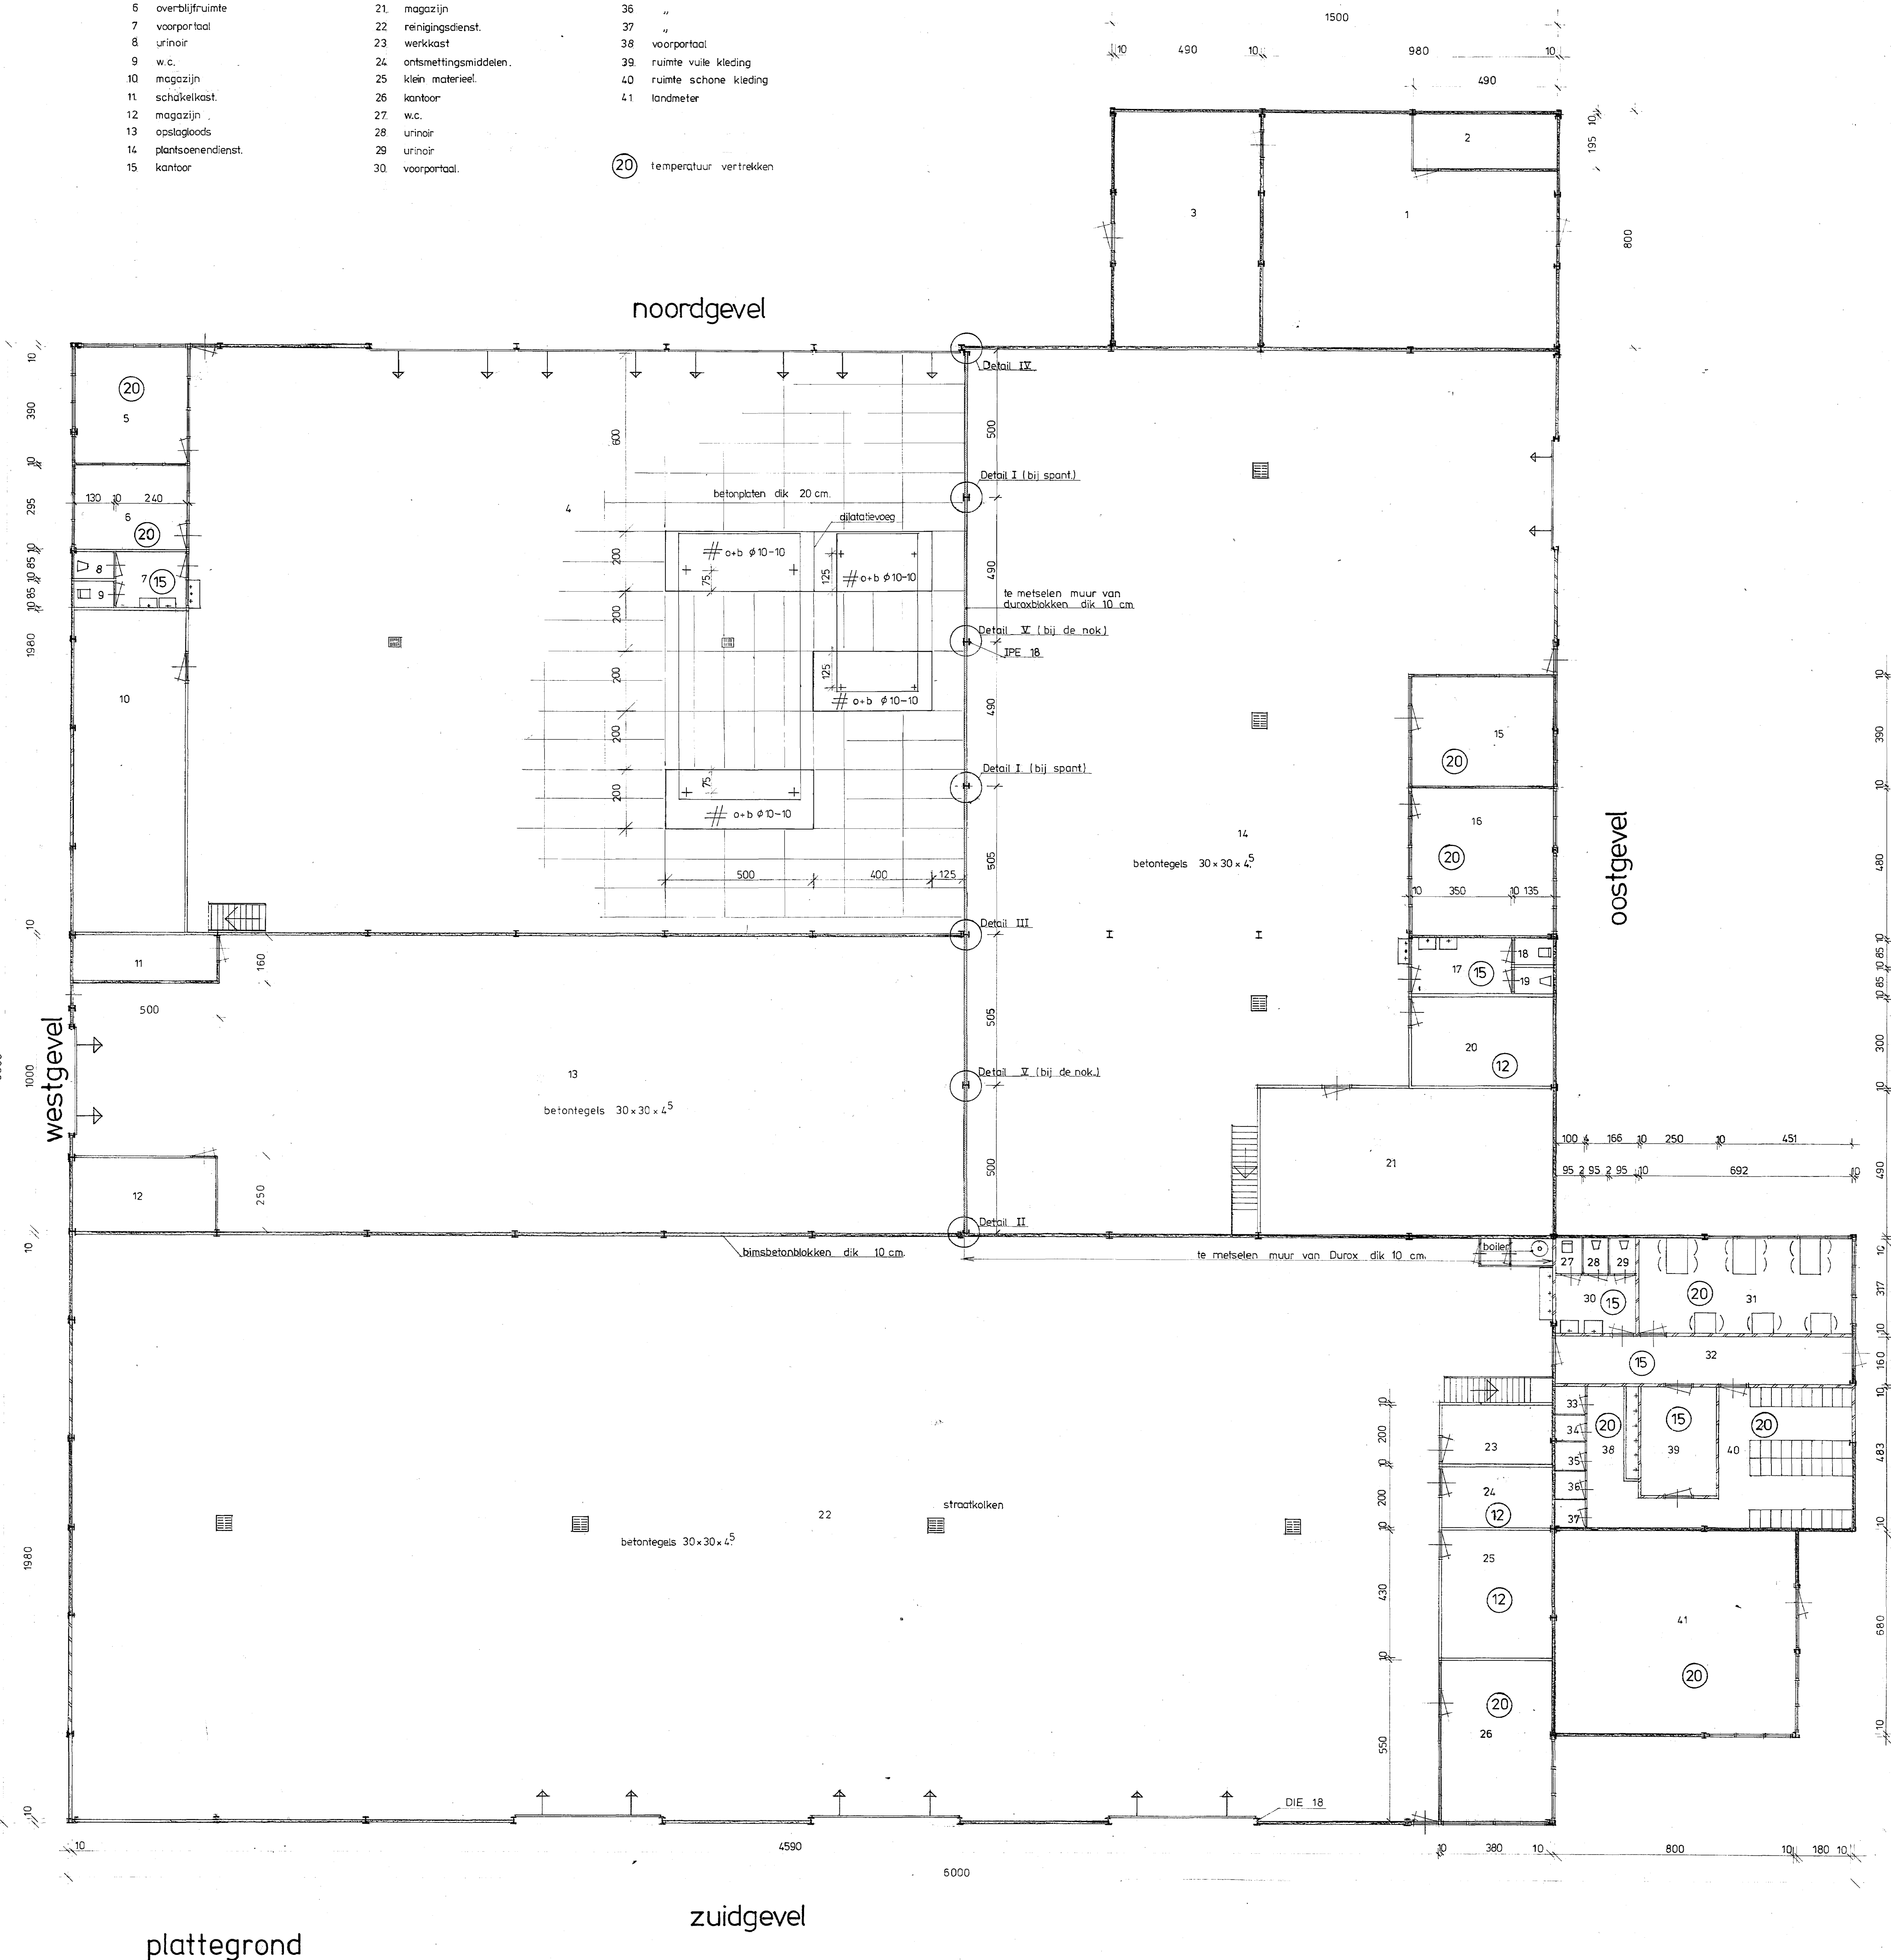

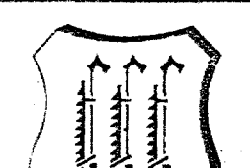				gemeentewerken en bedrijven zwijndrecht		raadhuysplein 1
werk				gem. werf % Ringdijk 26 c.		
afdeling: bouwkunde				plaattegrond en gevels van loods nr. 2		
bestek nr.				voorstel gewijzigde toestand. (plan B)		
gevoegd datum	paraaf	gecontr.	formaat	73 x 130	gecontroleerd	
A 16-10-1974	VB	HE	schaal	1:100/2000	hoofd waterbouw	
B 26-11-1974	VB	HE	datum	25-4-1974	hoofd bouw	
C 26-2-1975	VB	HE	getekend	VB	de directeur	
D 17-10-1975	VB	HE	tekeningsnummer	08	48	21
E 13-2-1976	VB	HE				
F 29-11-1976	VB	HE				
G						