
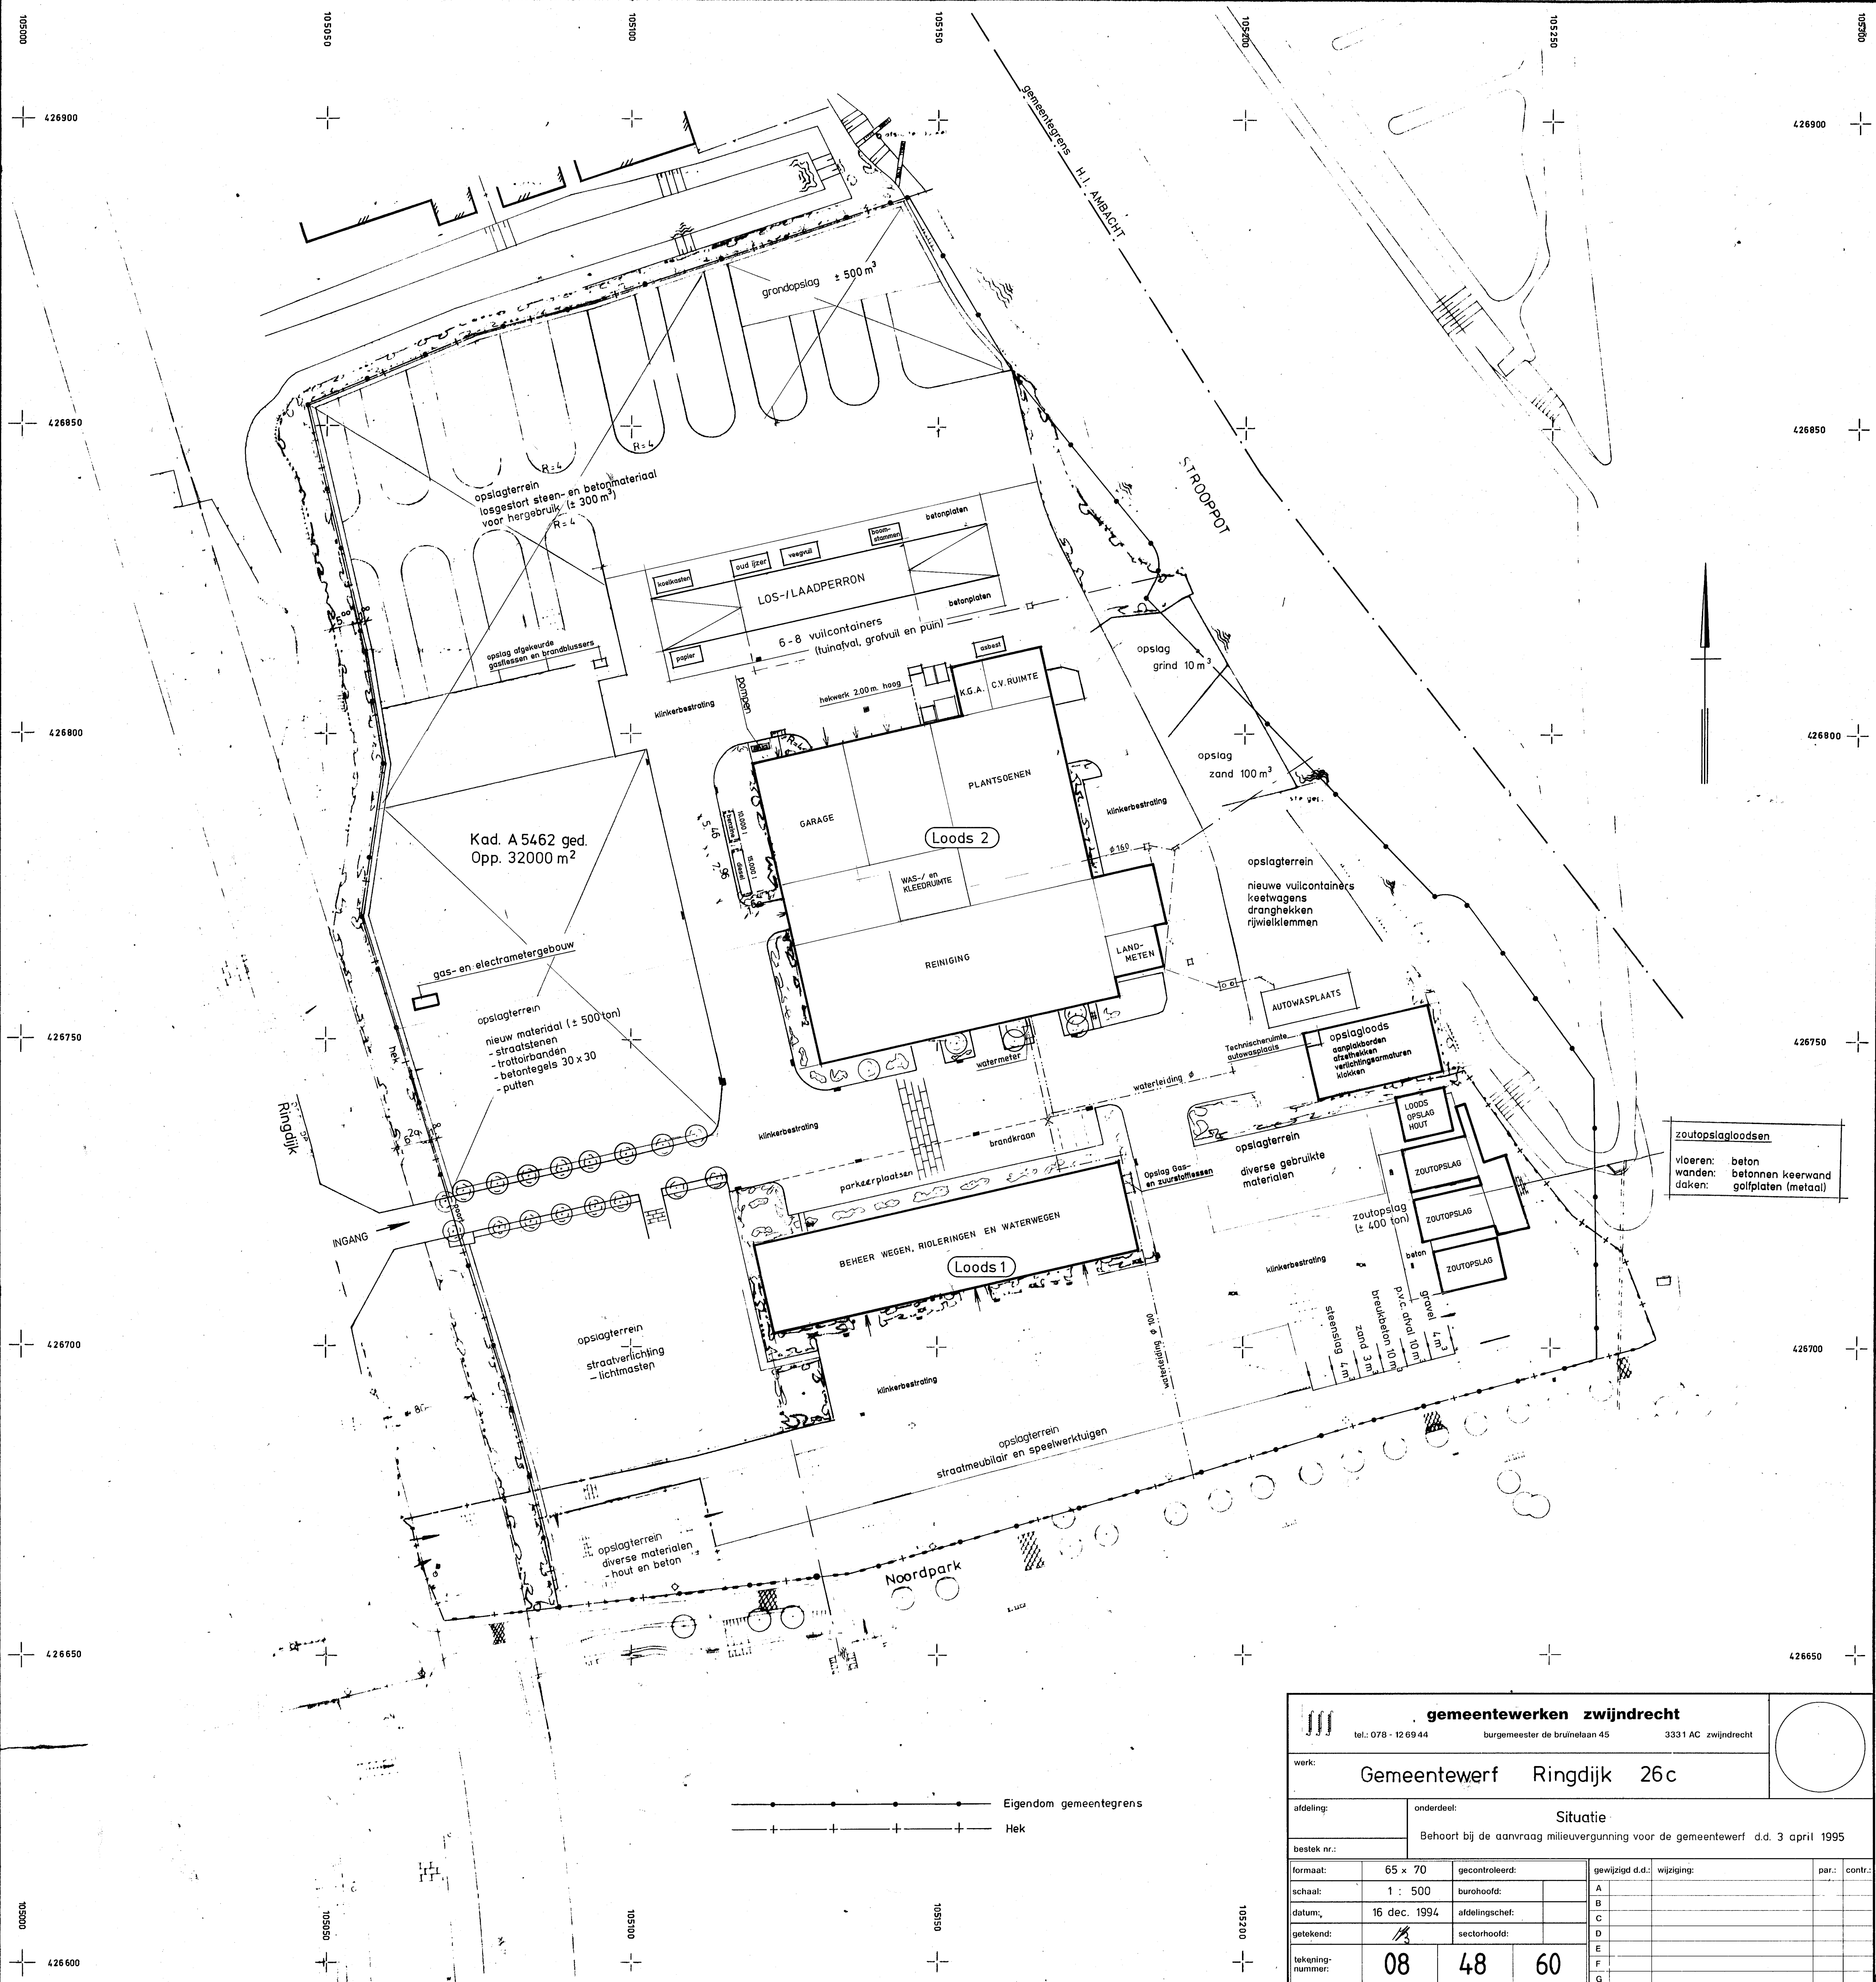
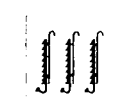


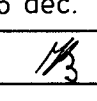

—•—•—•—•—•— Eigendom gemeentegrens
—+—+—+—+—+— Hek

 gemeentewerken zwijndrecht tel.: 078 - 12 69 44 burgemeester de bruijlaan 45 3331 AC zwijndrecht					
werk: Gemeentewerk Ringdijk 26c					
afdeling:		onderdeel: Situatie			
Behoort bij de aanvraag milieuvergunning voor de gemeentewerk d.d. 3 april 1995					
bestek nr.:					
formaat:	65 x 70	gecontroleerd:		gewijzigd d.d.:	
schaal:	1 : 500	buurhoofd:		wijziging:	
datum:	16 dec. 1994	afdelingschef:			
getekend:		sectorhoofd:			
tekening-nummer:	08	48	60		