




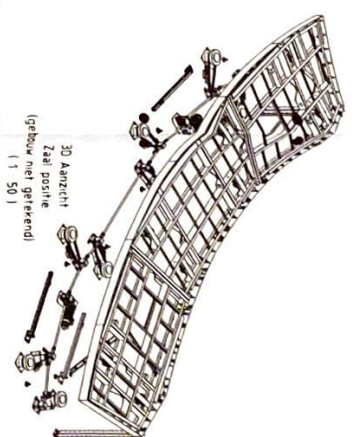


Doorsnede J-J
Bevestigingsbeugel hekwerk
(1-5)

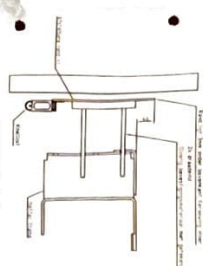

Doorsnede A-A
Heffer in onderste stand
(1 : 20)

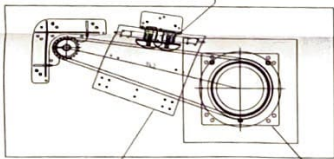

Doorsnede C-C
(1 : 10)

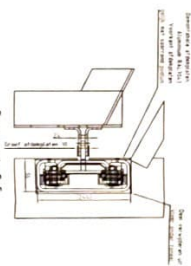

Doorsnede D-6
(1:5)



Afsteirand & houtwerk niet getekend

[illegible]