


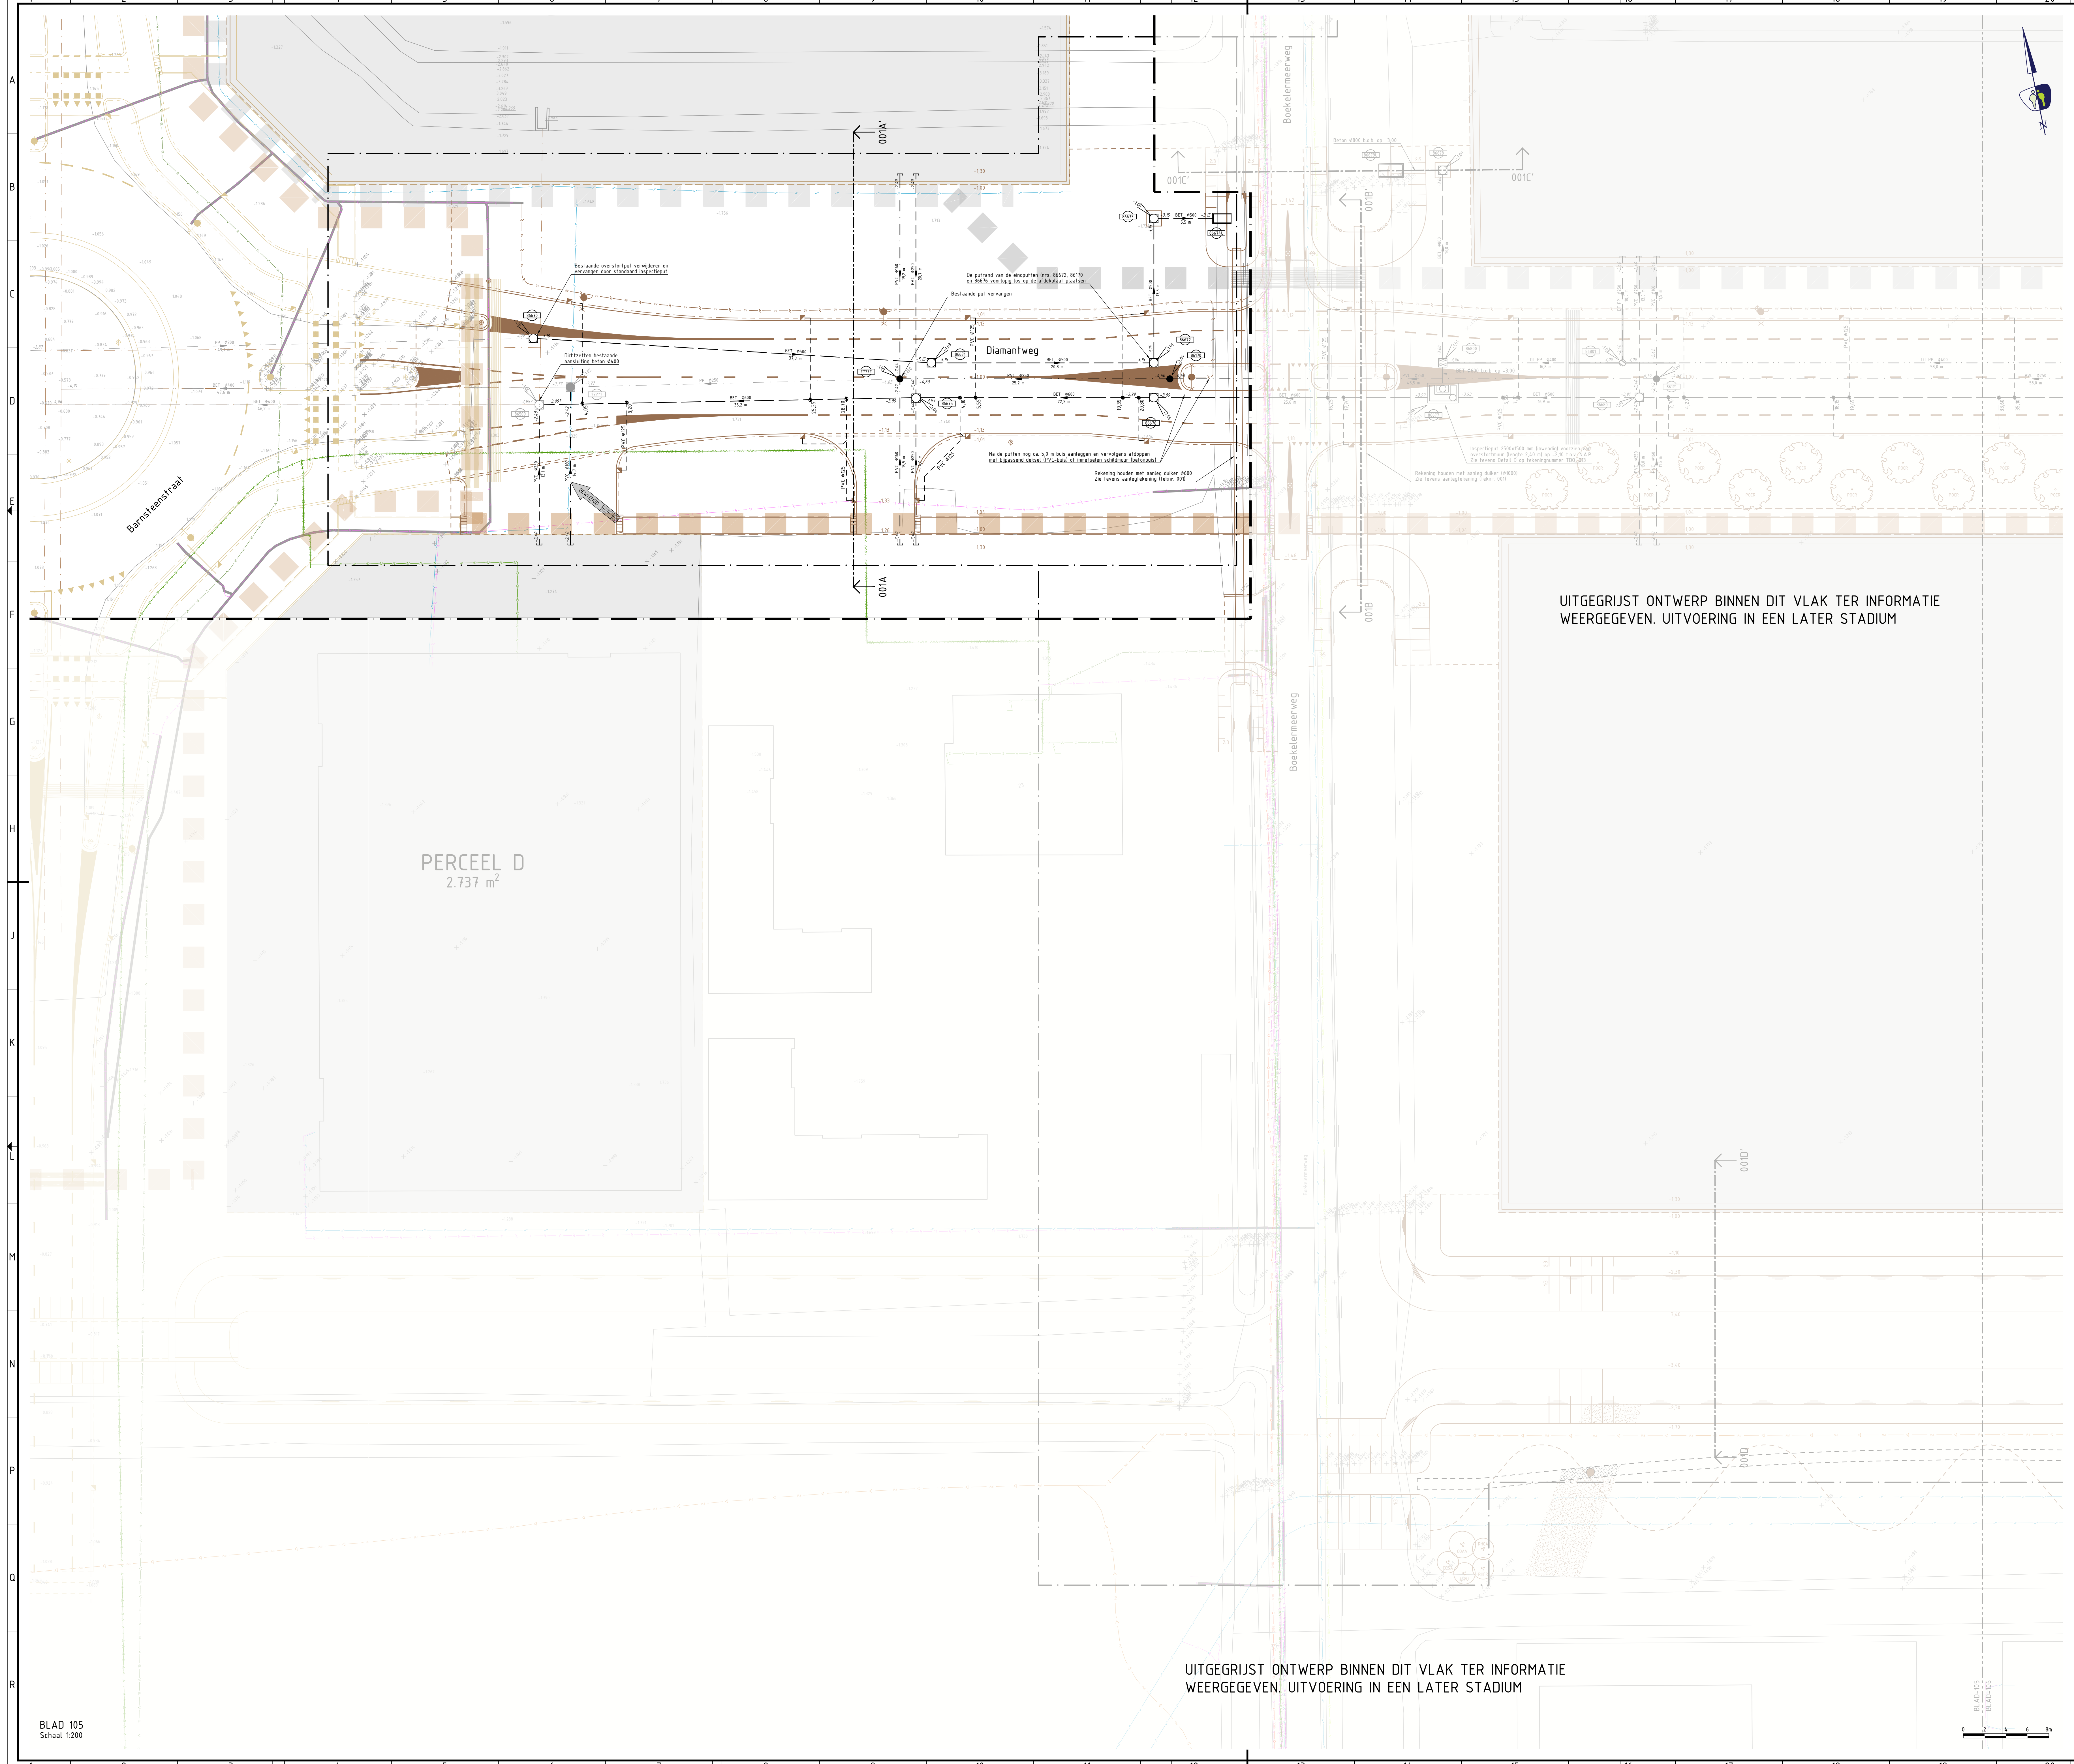

LEGENDA (SELECTIE, VOOR VOLLEDIG ZIE TEKNRS. 101 T/M 104)

ALGEMEEN

- Contouren BGT
- Contouren ontwerp Romp-Zuid
- Contouren ontwerp
- Werkgrens
- Bestaande hoogte / aanleghoogte (t.o.v. N.A.P.)

RIOLERINGEN VRIJVERVAL BESTAAND

- HOOFDRIOL HEMLWATERAFVOER (HWA) - PP
- HWA riool, PP Ø250 mm, incl. strenglengte en stroomrichting
- HWA riool, PP Ø400 mm, incl. strenglengte en stroomrichting
- HOOFDRIOL VUILWATERAFVOER (VWA) - BETON / PP
- VWA riool, beton Ø400 mm, incl. strenglengte en stroomrichting
- VWA riool, PP Ø250 mm, incl. strenglengte en stroomrichting
- HOOFDRIOL INFILTRATIEWATERAFVOER (DT) - PP
- DT riool, PP Ø250 mm, incl. strenglengte en stroomrichting
- DT riool, PP Ø400 mm, incl. strenglengte en stroomrichting

INSPECTIEPUTTEN EN HULPSTUKKEN

- Inspectieput van beton, HWA / VWA / DT riool
- Putlabel met putkophogte (t.o.v. N.A.P.) en putnummer
- Eindkap

RIOLERINGEN VRIJVERVAL NIEUW

- HOOFDRIOL HEMLWATERAFVOER (HWA) - BETON / PVC
- Aanbrengen HWA riool, beton Ø500 mm, incl. strenglengte en stroomrichting
- Aanbrengen HWA riool, beton Ø600 mm, incl. strenglengte en stroomrichting
- Aanbrengen HWA riool, beton Ø700 mm, incl. strenglengte en stroomrichting
- Aanbrengen HWA riool, beton Ø800 mm, incl. strenglengte en stroomrichting
- Aanbrengen HWA riool, beton Ø900 mm, incl. strenglengte en stroomrichting
- Aanbrengen HWA riool, beton Ø1000 mm, incl. strenglengte en stroomrichting
- HOOFDRIOL VUILWATERAFVOER (VWA) - PVC
- Aanbrengen VWA riool, PVC Ø160 mm, incl. strenglengte en stroomrichting
- Aanbrengen VWA riool, PVC Ø250 mm, incl. strenglengte en stroomrichting
- HOOFDRIOL INFILTRATIEWATERAFVOER (DT) - PP
- Aanbrengen DT riool, PP Ø250 mm, incl. strenglengte en stroomrichting
- Aanbrengen DT riool, PP Ø400 mm, incl. strenglengte en stroomrichting
- Aanbrengen ongeperforeerd riool, incl. strenglengte en stroomrichting

INSPECTIEPUTTEN EN HULPSTUKKEN HWA RIOOL

- Aanbrengen inspectieput van PP (incl. 0,50 m zandvang), HWA riool
- Aanbrengen inspectieput van beton (incl. 0,50 m zandvang), HWA riool
- Putlabel met putkophogte (t.o.v. N.A.P.) en putnummer
- Aanbrengen kevelinlaat HWA
- Aanbrengen eindkap HWA riool

INSPECTIEPUTTEN EN HULPSTUKKEN VWA RIOOL

- Aanbrengen inspectieput van PP, VWA riool
- Putlabel met putkophogte (t.o.v. N.A.P.) en putnummer
- Aanbrengen eindkap VWA riool

INSPECTIEPUTTEN EN HULPSTUKKEN DT RIOOL

- Aanbrengen inspectieput van PP (incl. 0,50 m zandvang), DT riool
- Aanbrengen inspectieput van beton (incl. 0,50 m zandvang), DT riool
- Putlabel met putkophogte (t.o.v. N.A.P.) en putnummer
- Aanbrengen eindkap DT riool

KOLKEN EN KOLKAANSLUITLEIDINGEN

- Aanbrengen kolkaansluitleiding, PVC Ø125 mm

OPMERKINGEN

- maten in meters tenzij anders aangegeven
- hoogten in meters t.o.v. N.A.P.
- NB: rekening houden met kabels en leidingen
- Voor dwarsprofielen zie tekens TVD_011 t/m -013

KABELS EN LEIDINGEN BESTAAND

radars en leidingen in situatie weergegeven. Vaststellen exacte locatie door middel van graven proefputten. KLC gegevens dateren van 05-2023

KABELS DATA

- Datatransport (Alliander Telecom)
- Datatransport (KPN)
- Datatransport (Lumen Technologies)
- Datatransport (Gemeente)
- Datatransport (Ziggo)
- Datatransport glasvezel (Eurofiber)
- Datatransport glasvezel (Libertel)
- Datatransport glasvezel (Reggefiber)
- Datatransport glasvezel (Wauwau)
- Datatransport (HVC)
- Datatransport (Van der Donk)
- Datatransport (Lander)

KABELS ELEKTRA


- Elektra openbare verlichting (Gemeente Alkmaar)
- Elektra openbare verlichting (Gemeente Castricum)
- Elektra openbare verlichting (Gemeente Heiloo)
- Elektra laagspanning (Lander)
- Elektra laagspanning (PWN)
- Elektra middenspanning (Lander)
- Elektra middenspanning (Kenter)
- Elektra hoogspanning (Lander)

LEIDINGEN

- Gas lage druk (Lander)
- Gas lage druk (Stedin)
- Gas hoge druk (Lander)
- Buisleiding gevaarlijke inhoud (Gasunie)
- Buisleiding gevaarlijke inhoud (Tago)
- Chemie (Lander)
- Stadsverwarming (HVC)
- Water (PWN)

RIOLERINGEN

- Vrijval riool (Gemeente Heiloo)
- Vrijval riool (Gemeente Castricum)
- Vrijval riool (Gemeente Alkmaar)
- Periselding (Gemeente Castricum)
- Periselding (Gemeente Heiloo)
- Periselding (Waterschap HKNK)

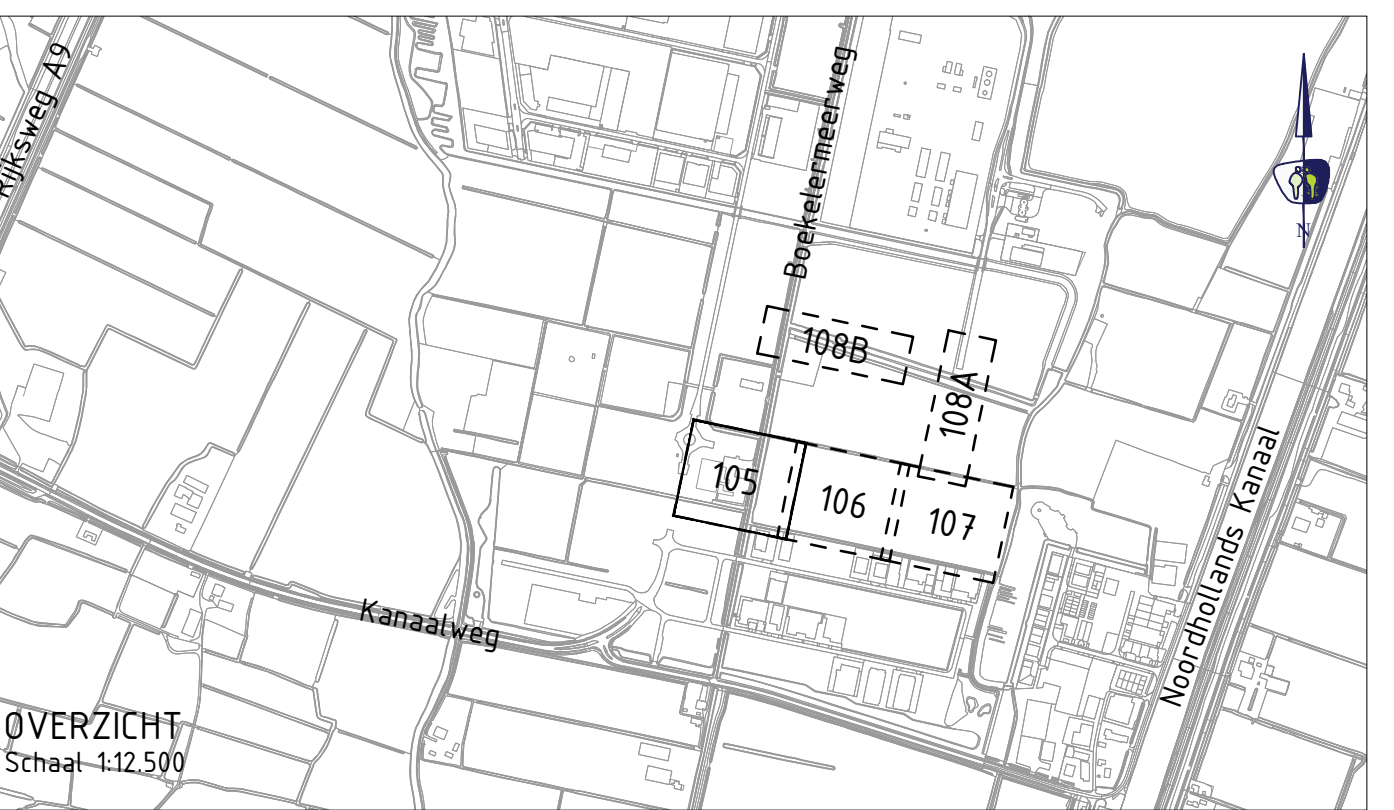

VNR	DATUM	GETEKEND	WIJZIGING
3.0	21-03-2025	J. Smit	Opmaken ontwerp

projectnummer
P250207

tekennummer
_TDO_105

versie
3.0

blad
01 van 04

project
Ontwikkeling Boekelermeer Zuid-Oost

onderwerp
Riolierontwerp
incl. bestaande K&L

opdrachtgever
Stadswerk072

ontwerper
J. Smit

projectleider
E. V. Westorp

status
Definitief
schaal
1:200

datum
27-03-2025

formaat
A0

UITGEGRIST ONTWERP BINNEN DIT VLAK TER INFORMATIE
WEERGEGEVEN. UITVOERING IN EEN LATER STADIUM