



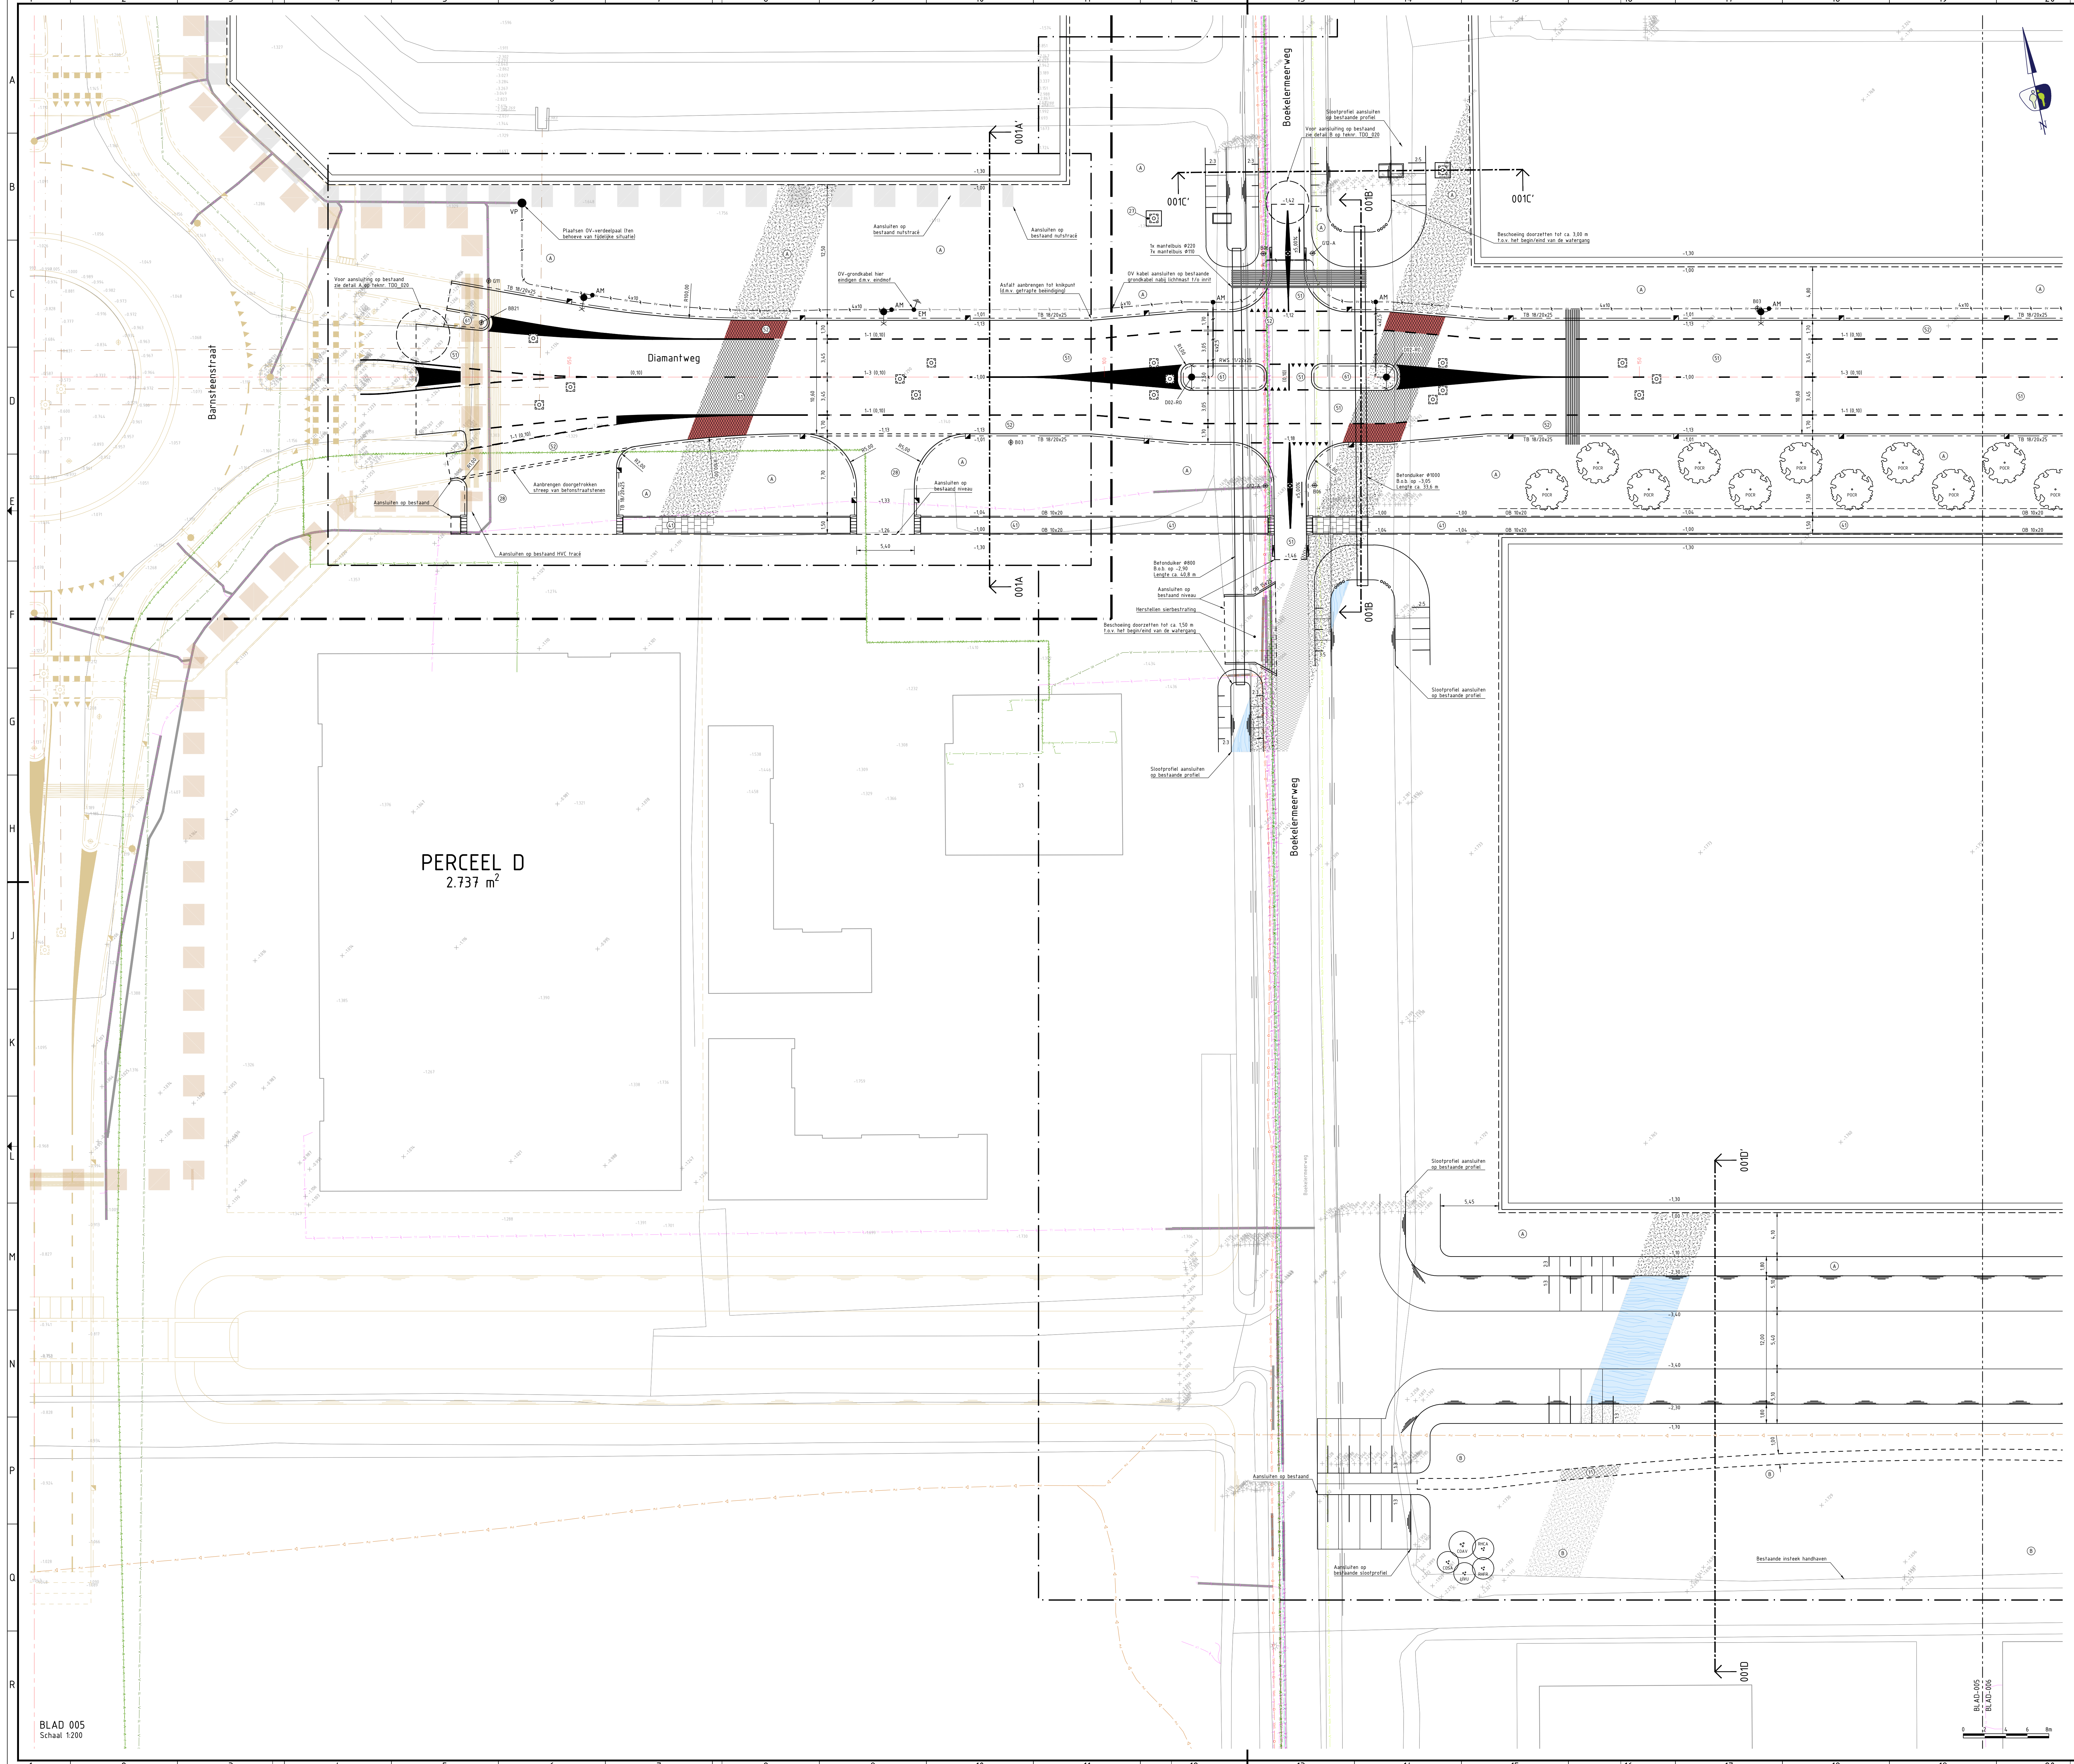

LEGENDA (SELECTIE, VOOR VOLLEDIG ZIE TEKNRS 001 T/M 004)

- ALGEMEEN**
- Contouren GBKN
 - Contouren ontwerp Romp-Zuid
 - Werkgrens
 - As ribbaan
 - Hectometring
 - Bestaande hoogte / aanleghoogte (t.o.v. N.A.P.)
- PLANOLOGISCH**
- Gevel
 - Perceelgrens / uitgebaar gebied indicatief weergegeven
- GRONDWERK**
- Sloot, insteek
 - Sloot, bodem
 - Waterlijn
 - Wateroppervlak
- VERHARDINGEN ALGEMEEN**
- Kant verharding / materiaalgrens
 - Trapfrezen
- VERHARDING**
- Aanbrengen betonstraatsstenen keiformaat, elassboogverband
 - Aanbrengen betonstraatsstenen keiformaat, halfsteensverband
 - Aanbrengen betonstraatsstenen keiformaat, keperverband
 - Betondegels 30x30x45 mm, halfsteensverband
 - Aanbrengen asfaltverharding (Zwart)
 - Aanbrengen asfaltverharding (rood)
 - Aanbrengen betonverharding, cefesprint (geel)
 - Aanbrengen grind/schepel
- RIOLERINGEN VRIJVERVAL**
- Aanbrengen trottoirkoek 450x450 mm
 - Op hoogte brengen putranden diverse rioolsystemen (incl. bestaande putranden)
 - Aanbrengen kokkaansluitleiding, PVC Ø125 mm
 - Putlabel met putkophoogte (t.o.v. N.A.P.) en putnummer
- GRONDVOORZIENINGEN**
- Aanbrengen boom incl. soort en grootte
 - POC Populus canadensis 'Robusta', 20-25
 - Aanbrengen solitaire heesters incl. soort en plantmaat
 - COA Cornus sanguinea, 100-120
 - COV Cerylus avellana, 100-120
 - COV Ligustrum vulgare, 100-120
 - Zaden gras
 - Ecozone niet inzaaien en geen nazorg/onderhoud (uitgezonderd inboet heesters)
 - Grens intensief/extensief maaien (zie tevens dwarsprofiel)
 - Aanbrengen wortelscherm
- OPENBARE VERLICHTING**
- KABELS
 - Aanbrengen OV aansluitkabel 4x2.5 mm²
 - Aanbrengen OV voedingskabel 4x10 mm²
 - Aanbrengen mantelbus PE (Ø110)
- KASTEN EN HULPSTUKKEN**
- Aanbrengen afknot
 - Aanbrengen eindnoot
 - Aanbrengen aaringsvoorziening
- KABELS EN LEIDINGEN**
- Nutstracé (2,10 meter breed)
 - Reservering s'adsverwarming HVC (2,00 meter breed)
 - Aanbrengen mantelbus PE (Ø110 mm) / staal (Ø220 mm)
- OPMERKINGEN**
- maten in meters tenzij anders aangegeven
 - hoogtematen in meters t.o.v. N.A.P.
 - NB: rekening houden met kabels en leidingen
- KABELS EN LEIDINGEN BESTAAND**
- Kabels en leidingen indicatief weergegeven. Vaststellen exacte locatie door middel van graven proefsleuven. KLC gegevens dateren van 05-2023
- KABELS DATA**
- Datatransport (Alliander Telecom)
 - Datatransport (KPN)
 - Datatransport (Lumen Technologies)
 - Datatransport (Gemeente)
 - Datatransport (Ziggo)
 - Datatransport glasvezel (Eurofiber)
 - Datatransport glasvezel (Bertrivier)
 - Datatransport glasvezel (Boggefiber)
 - Datatransport glasvezel (Wauwau)
 - Datatransport (HVC)
 - Datatransport (Van der Donk)
 - Datatransport (Lander)
- KABELS ELEKTRA**
- Elektra openbare verlichting (Gemeente Alkmaar)
 - Elektra openbare verlichting (Gemeente Castricum)
 - Elektra openbare verlichting (Gemeente Heiloo)
 - Elektra laagspanning (Lander)
 - Elektra laagspanning (PWN)
 - Elektra middenspanning (Lander)
 - Elektra middenspanning (Kenter)
 - Elektra hoogspanning (Lander)
- LEIDINGEN**
- Gas lage druk (Lander)
 - Gas lage druk (Stedin)
 - Gas hoge druk (Lander)
 - Buisleiding gevaarlijke inhoud (Gasunie)
 - Buisleiding gevaarlijke inhoud (Taqi)
 - Chemie (Lander)
 - Stadsverwarming (HVC)
 - Water (PWN)
- RIOLERINGEN**
- Vrijerval riool (Gemeente Heiloo)
 - Vrijerval riool (Gemeente Castricum)
 - Vrijerval riool (Gemeente Alkmaar)
 - Persleiding (Gemeente Castricum)
 - Persleiding (Gemeente Heiloo)
 - Persleiding (waterschap HHK)

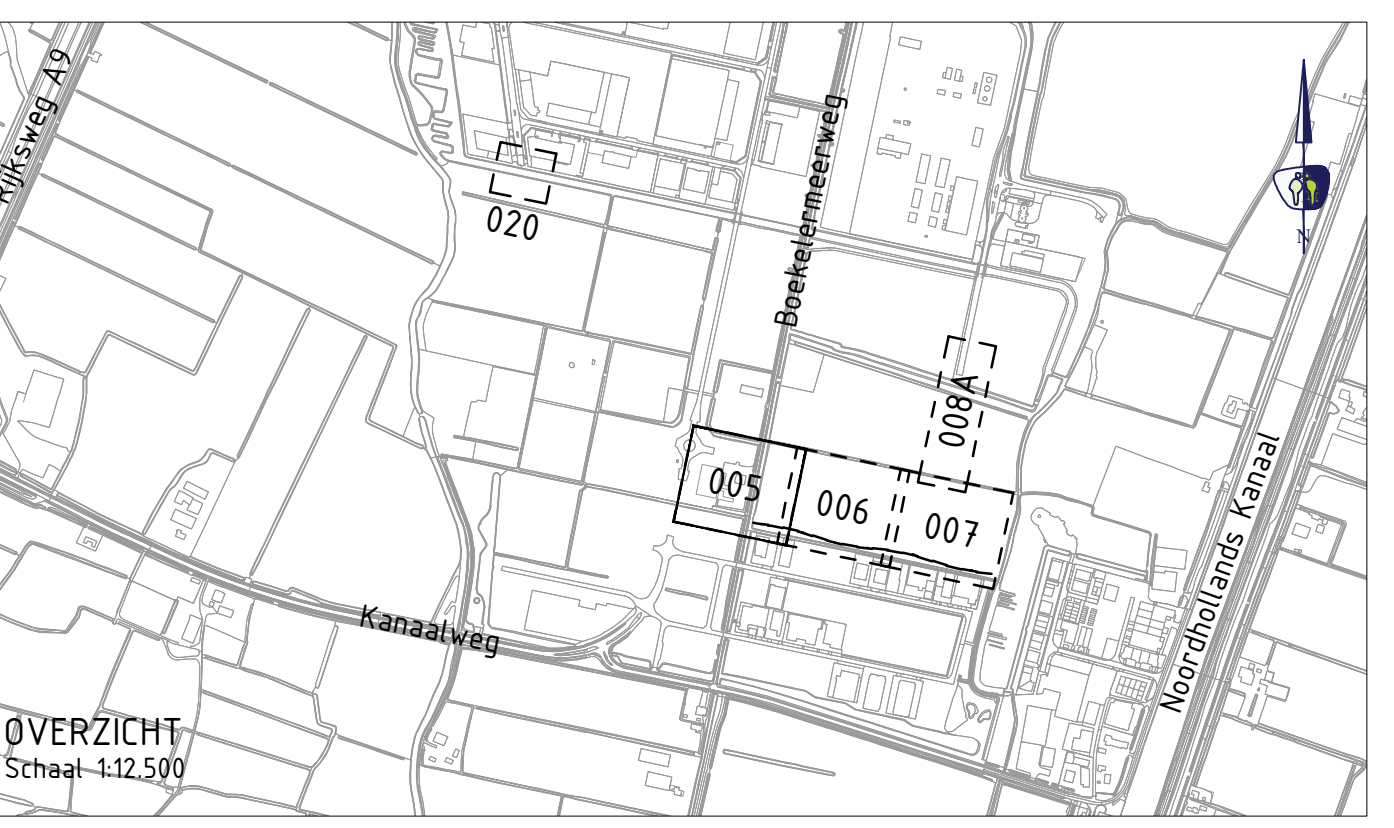

N.N.	-	-	-	-	-
K.O.	02-06-2025	J. Sierge	Gesloopt rofstracé - ori.		
3.0	21-03-2025	J. Sierge	Opmekingen verwerkt		
V.N.R.	DATUM	GETEKEND	WIJZIGING		

project: Ontwikkeling Beekelermeer Zuid-Oost
onderwerp: Aanlegtekening incl. bestaande K&L
opdrachtgever: Stadswerk072

Hammerlaag 11 1741 LA Schagen | www.prommenz.nl | info@prommenz.nl

projectnummer	P220450	tekeningsnummer	_TDO_005	versie	4.0	blad	01
						van	04

status	Definitief	datum	02-06-2025
formaat	A0		

ontwerper	J. Sierge	paraaf		datum	02-06-2025
projectleider	E. v. Westrop	paraaf		datum	02-06-2025

ontwerp: K&L op tekening