


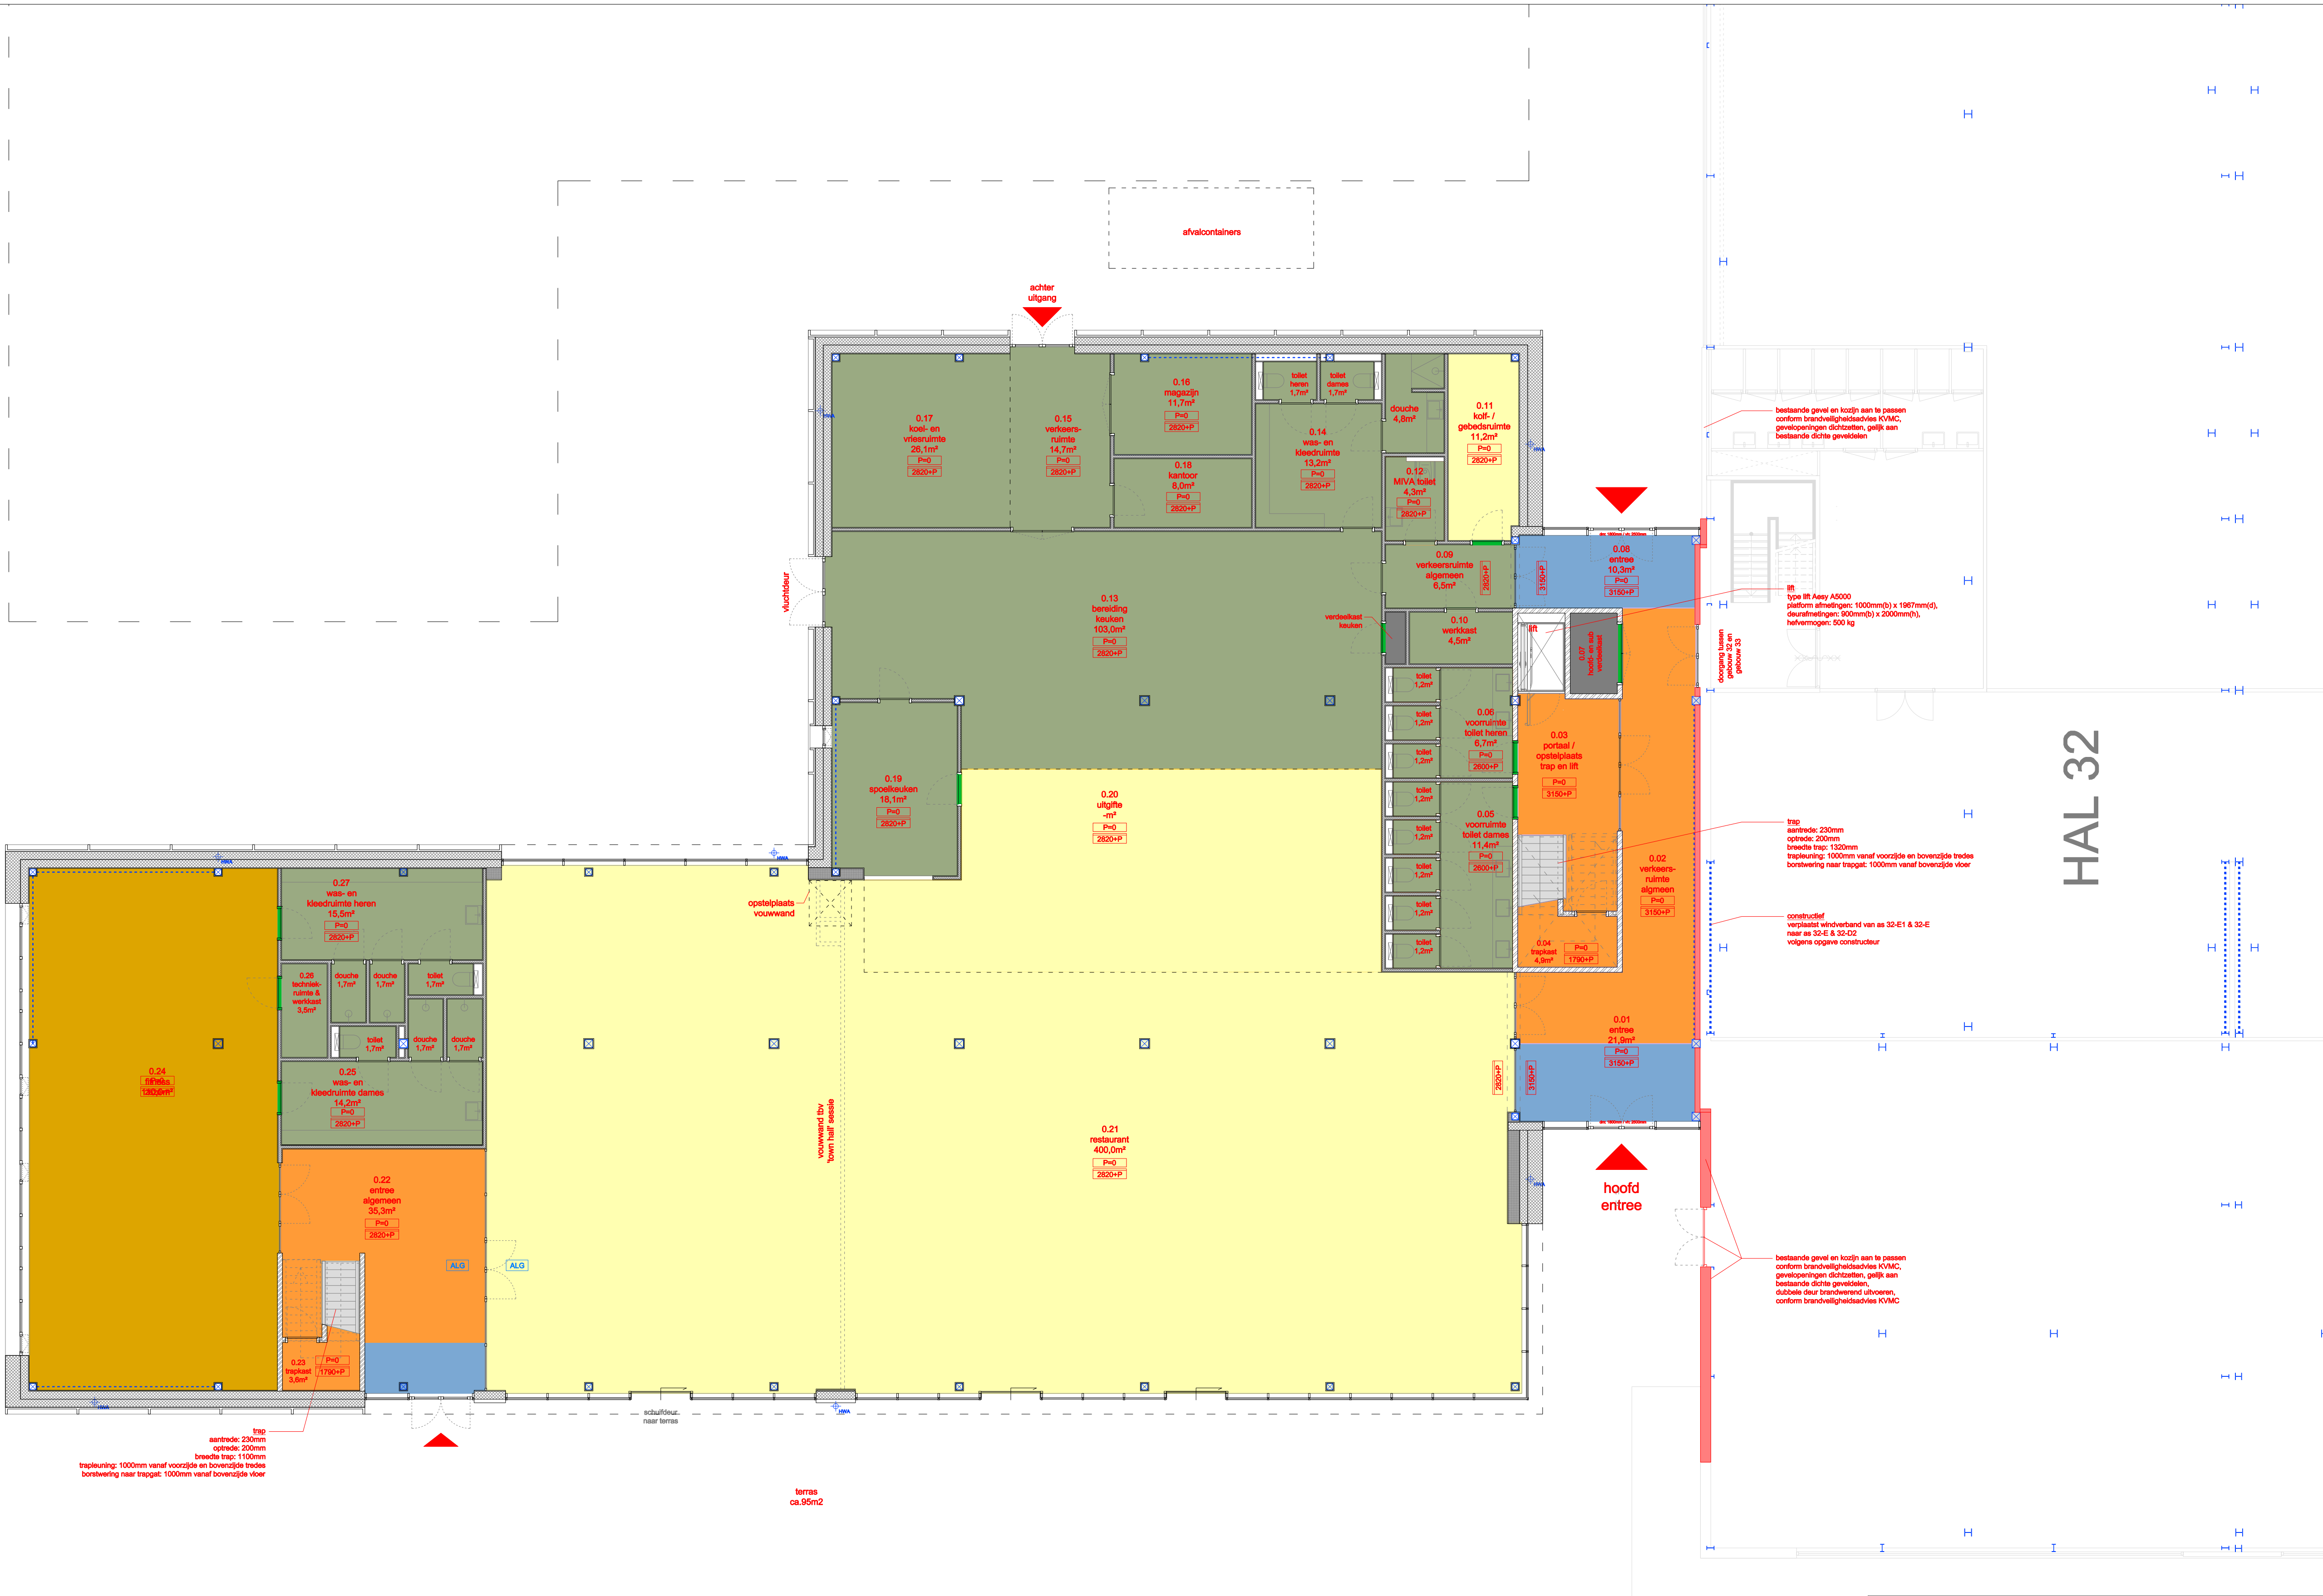

MATEN IN HET WERK TE CONTROLEREN

F				
E				
D				
C				
B				
A				
WJC:	get	datum	omschrijving	

TECHNISCH ONTWERP

grassodenridder_architecten

project
gebouw 33N - Fabriek Slobbengors CV
GKN Fokker Aerospace, Papendrecht

architect
grassodenridder_architecten
Noordzijde Haven 30
4011 GT Bergen op Zoom

omschrijving
gebouw 33N - plattegrond begane grond - afwerkingen vloeren

datum	schaal	formaat	tekeningnr	WJC
08-04-2025	1:100	A1	33N-AFW-VL-BG	

= vloertegelwerk 120 x 120 cm, merk: Moods-concepts, type: CAD.01.01 Durango, kleur: acero, mat

= schoon beton trap: glad grijs beton, loopvlakken v.v. structuur: GIAN 2 zandstraal structuurmat R13

= Troffelvloer - merk: Bolict, type: BOLDTOP 700, kleur: antraciet kleurnr. 700-03. Aansluiting met de wanden middels hoiplinten, ca. 10 cm hoog afhankelijk van de tegelhoogte en het plafond zodat er geen wand tegels toegepast worden kleiner dan een halve tegel. Conditie van de ondervloer en wijze van aanbrengen volgens specificaties van de fabrikant.

= PVC, Forbo Allura Dryback 0.7 Material, kleur: 6363DR7 rock cement, 100 x 100 cm. Conditie van de ondervloer en wijze van aanbrengen volgens specificaties van de fabrikant.

= PVC, Forbo Allura Dryback 0.7 Wood, kleur: 63643DR7 natural serene oak, stroken 150 x 20 cm. Conditie van de ondervloer en wijze van aanbrengen volgens specificaties van de fabrikant.

= Tapijttegels 50 x 50 cm, Modulysse, type/kleur: Haze 850 CP
Conditie van de ondervloer en wijze van aanbrengen volgens specificaties van de fabrikant.



= Tapijttegels 50 x 50 cm, Modulysse, type/kleur: Haze 850 LP
Conditie van de ondervloer en wijze van aanbrengen volgens specificaties van de fabrikant.

= Vensterbank: MDF 20mm, v.v. hpl afwerking met bijpassend kantenband, type hpl Egger U750 ST9 muisgrijs

= Hardstenen onderdorpel, tussen kozijnstijlen, afwerking gezoet, bovenzijde dorpel 10mm boven de hoogste aangrenzende vloerafwerking, zie ook overzicht binnenkozijnen.

= cementdekvloer v.v. stoffbinder

= schoonloopmat: Storax Combi Classic 12 (met schraabrubber inlage). Bovenzijde mat gelijk aan bovenzijde naastliggende vloerafwerking (hierbij rekening houden met dikte onderliggende cementdekvloer). Mat bij overgang naar ander vloerafwerking voorzien van RVS overgangsprofiel. Conditie van de ondervloer en wijze van aanbrengen volgens specificaties van de fabrikant.

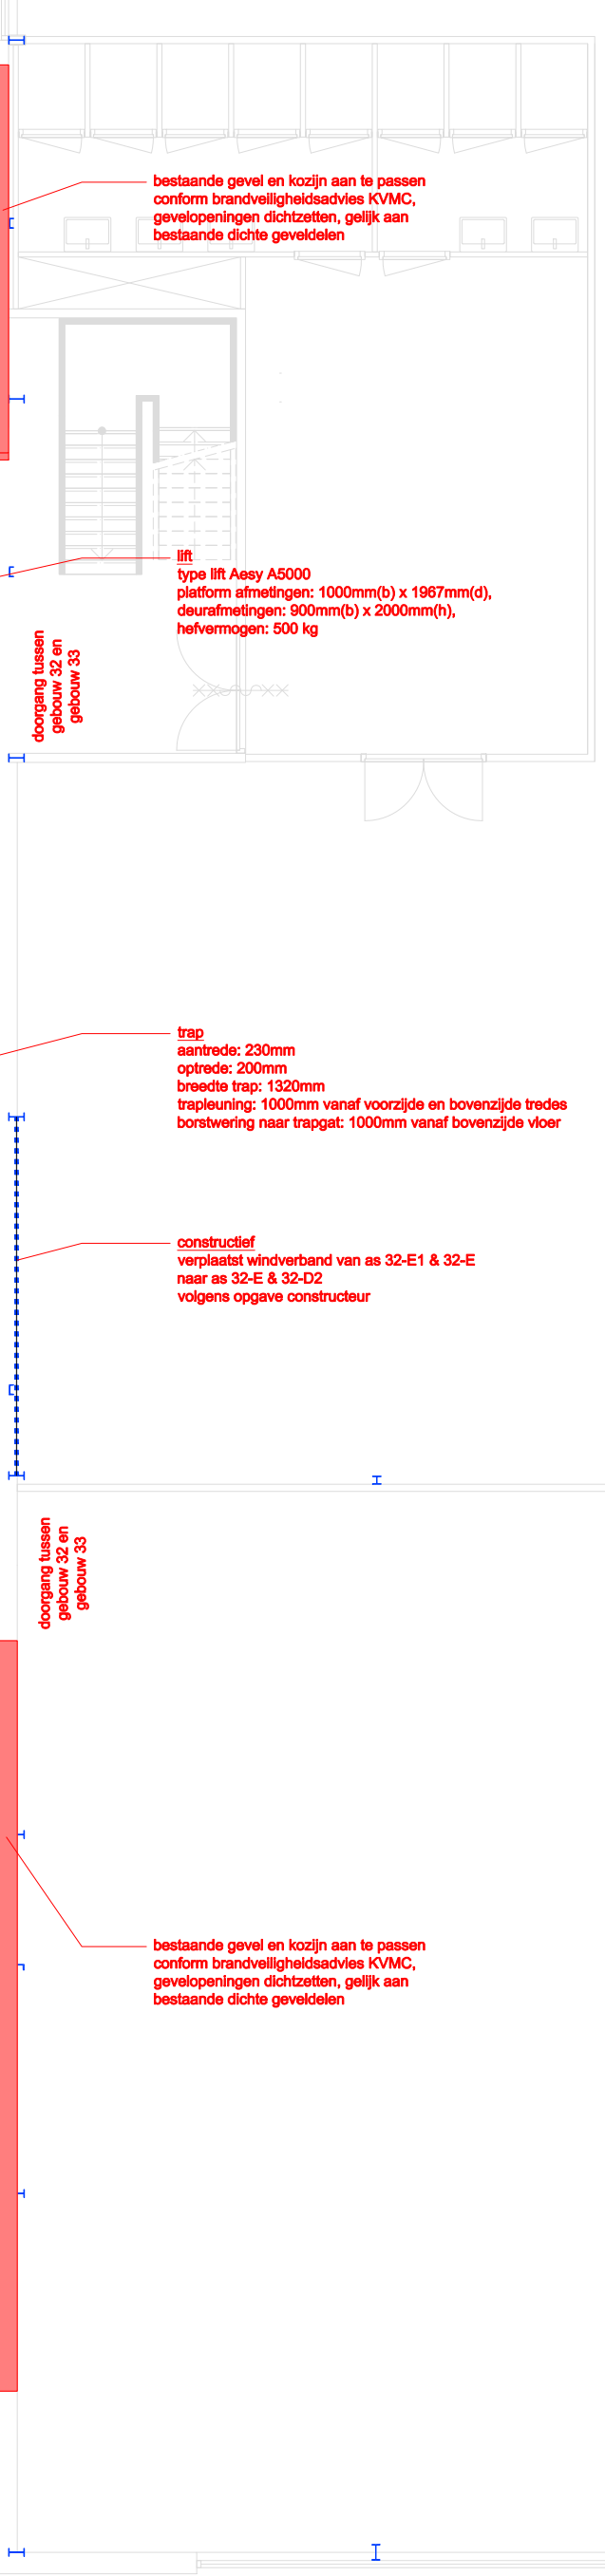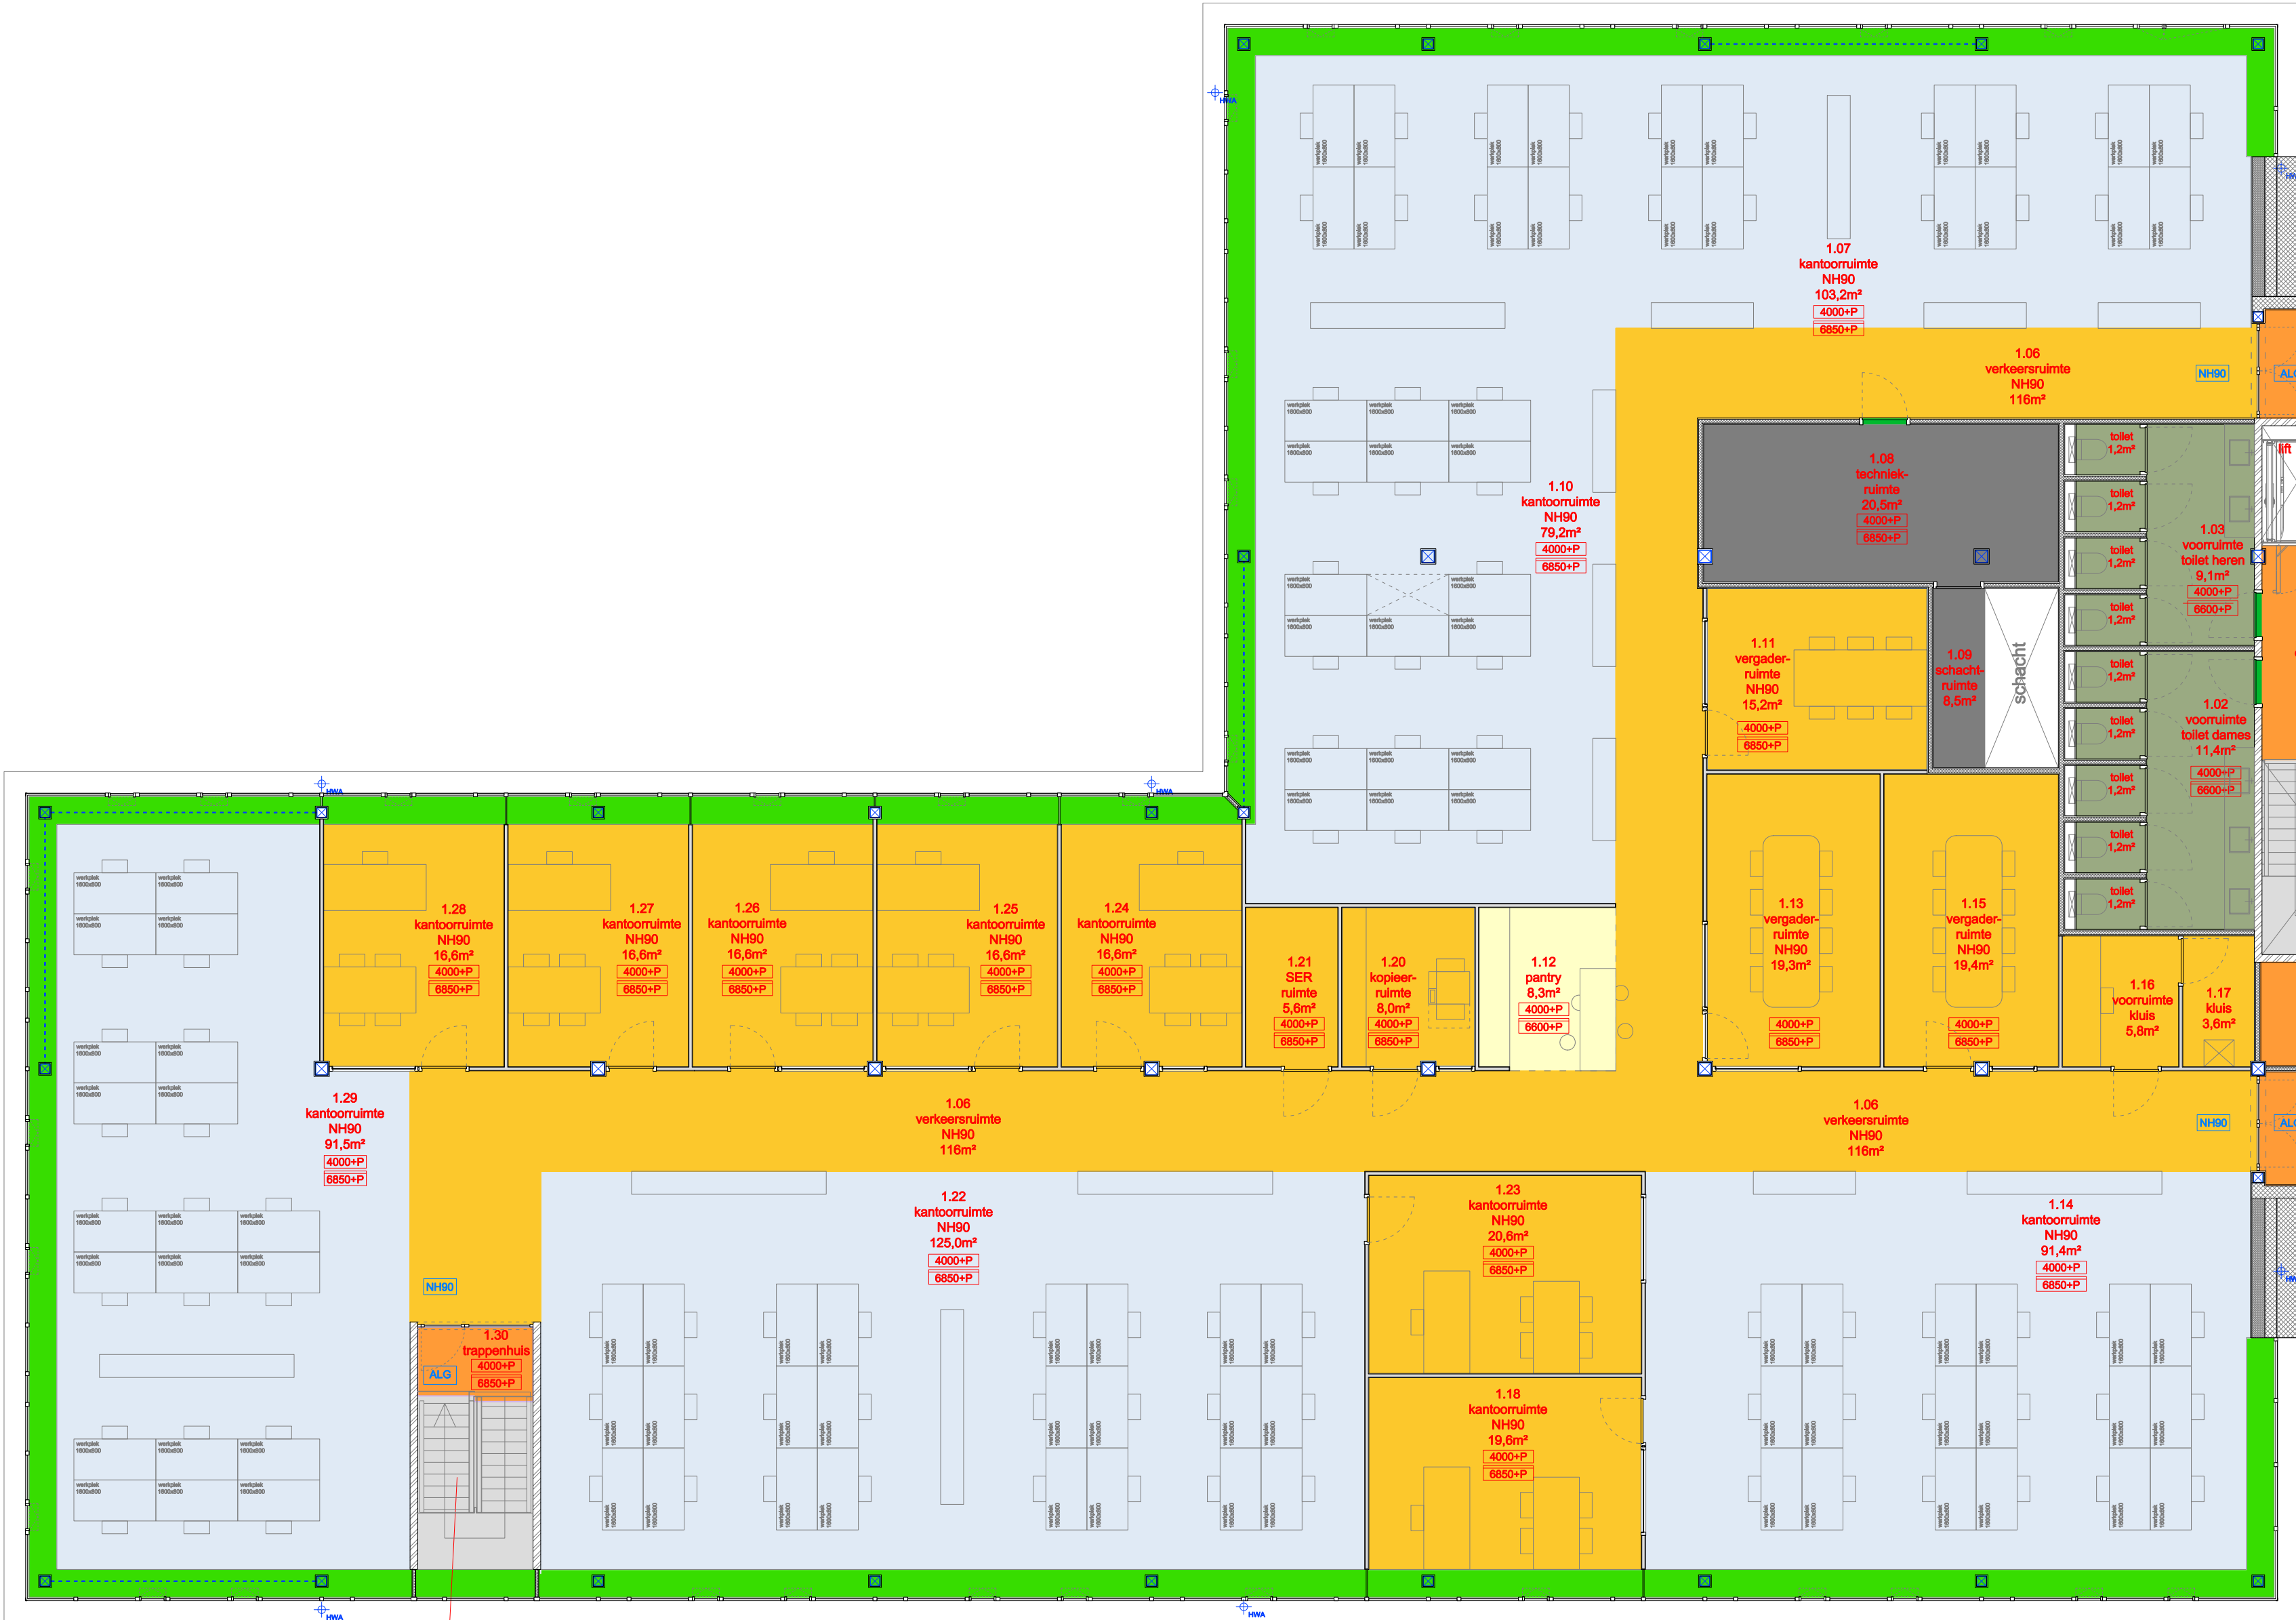

HAL 32

MATEN IN HET WERK TE CONTROLEREN

F				
E				
D				
C				
B				
A				
WJC:	get	datum	omschrijving	

TECHNISCH ONTWERP

grassodenridder_architecten

project
gebouw 33N - Fabrik Slobbengors KV
GKN Fokker Aerospace, Papendrecht

architect
grassodenridder_architecten
Noordzijde Haven 30
4611 GT Bergen op Zoom

omschrijving
gebouw 33N - plattegrond eerste verdieping - afwerkingen vloeren

datum	schaal	formaat	tekeningnr	wjc
08-04-2025	1:100	A1	33N-AFW-VL-1E	

= vloertegelwerk 120 x 120 cm, merk: Moods-concepts, type: CAD.01.01 Durango, kleur: acero, mat

= schoon beton trap: glad grijs beton, loopvlakken v.v. structuur: GIAN 2 zandstraal structuurmat R13

= Troffelvloer - merk: Bolldt, type: SOLIDTOP 700, kleur: antraciet kleurnr. 700-03. Aansluiting met de wanden middels helplijnen, ca. 10 cm hoog afhankelijk van de tegelhoogte en het platfond zodat er geen wand tegels toegepast worden kleiner dan een halve tegel. Conditie van de ondervloer en wijze van aanbrengen volgens specificaties van de fabrikant.

= PVC, Forbo Allura Dryback 0.7 Material, kleur: 6363DR7 rock cement, 100 x 100 cm.

= PVC, Forbo Allura Dryback 0.7 Wood, kleur: 63643DR7 natural serene oak, stroken 150 x 20 cm.

= Tapijttegels 50 x 50 cm, Modulys, type/kleur: Haze 850 CP


= Tapijttegels 50 x 50 cm, Modulys, type/kleur: Haze 850 LP

= Vensterbank: MDF 20mm, v.v. hpl afwerking met bijpassend kantenband, type hpl Egger U750 ST9 muisgrijs

= Hardstenen onderdorpel, tussen kozijnstijlen, afwerking gezocht, bovenzijde dorpel 10mm boven de hoogste aangrenzende vloerafwerking, zie ook overzicht binnenkozijnen.

= cementdekvloer v.v. stoffbinder

= schoonloopmat: Storax Combi Classic 12 (met schraabrubber inlage). Bovenzijde mat gelijk aan bovenzijde naastliggende vloerafwerking (hierbij rekening houden met dikte onderliggende cementdekvloer). Mat bij overgang naar ander vloerafwerking voorzien van RVS overgangsprofiel. Conditie van de ondervloer en wijze van aanbrengen volgens specificaties van de fabrikant.

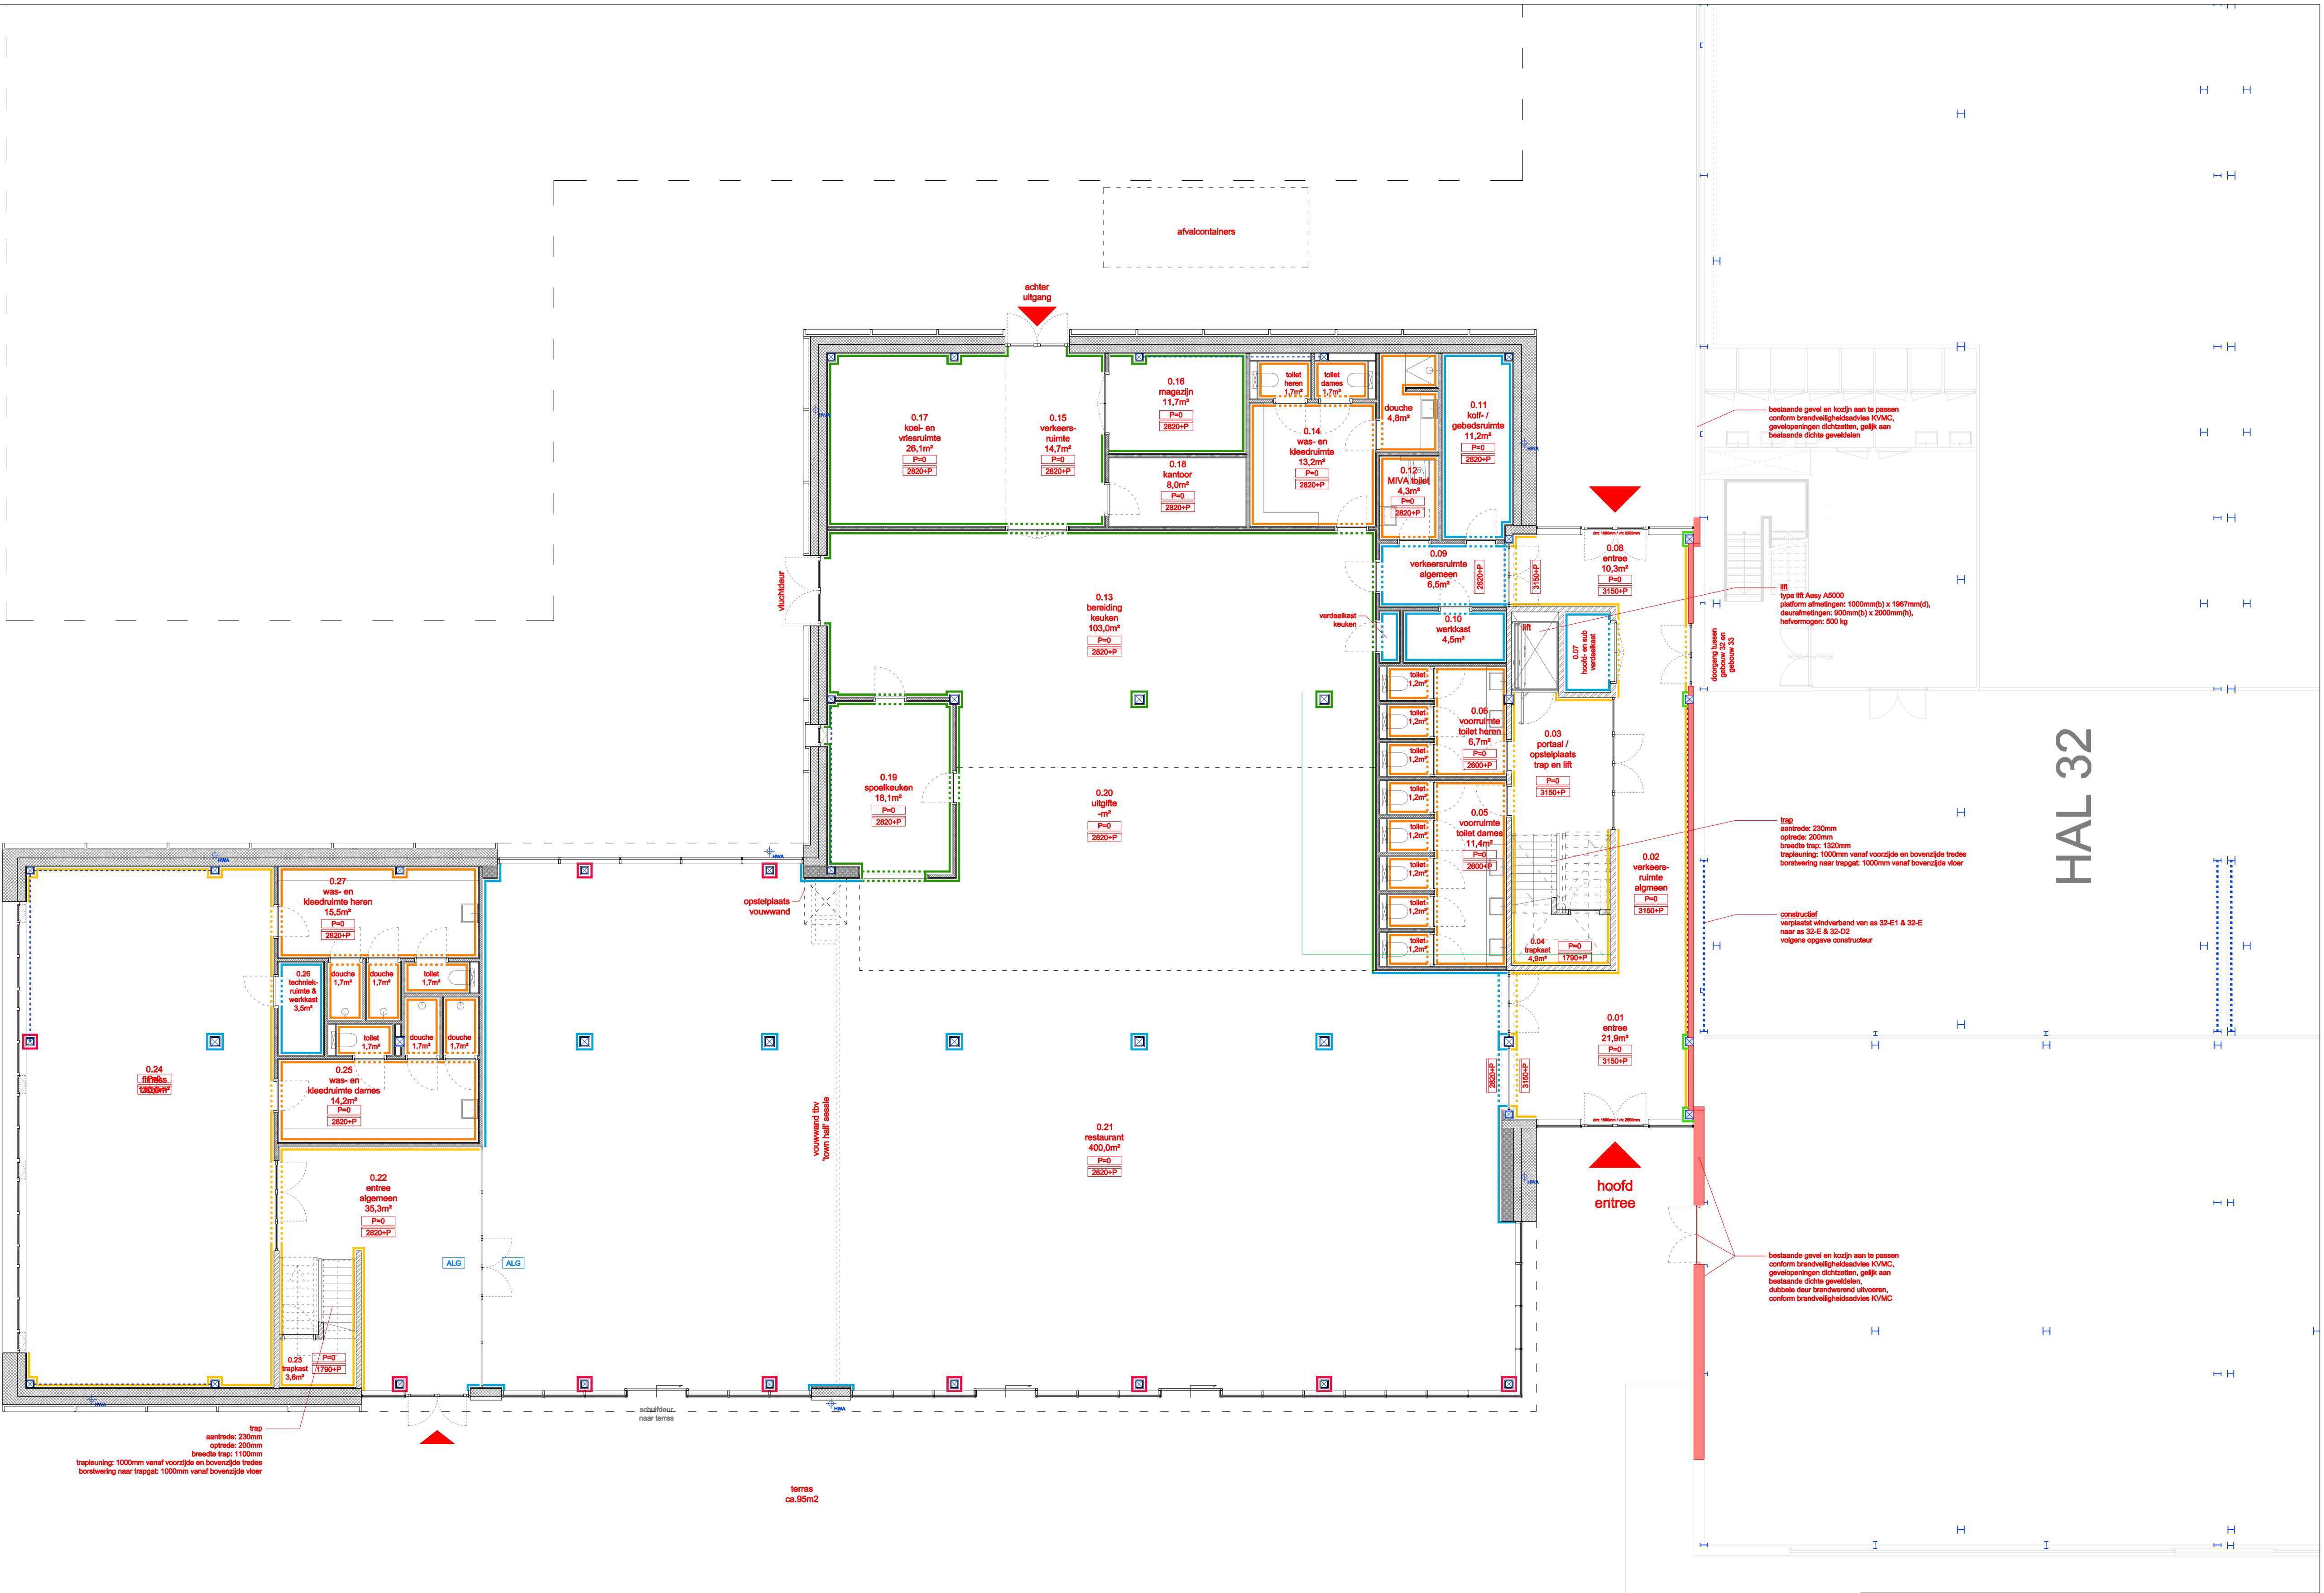

= Wanden glad en egaal afwerken, overeenkomstig STABU Standaard hfst 44, bijlage B, niveau A. Wanden daarna voorzien van verdieplingshoog glasvlies behang/scan - merk: Sigma ProGold, type: Fibre & Coating PG 401, Glasvlies v.v. sauswerk Sigma Pearl Clear Mat (dekkend), kleur: wit (RAL 9016) Wanden v.v. Stora aluminium plint 1 laags gepoedercoat 50x2mm kleur wit RAL 9016 STX-AR-50-2, alle binnen- en buitenhoeken pefab uit één stuk gevouwen

= wandtegels van vloer tot plafond conform huisstijl Fokker, vanaf vloer 8 rijen Mosa 16890 d.grijs 15x30 cm (horizontaal/liggend verwerkt), 1 rij Mosa 16990 blauw 14,7x14,7 cm, de overige tegels tot plafond Mosa 16900 zwart wit 15x30 cm (horizontaal/liggend verwerkt) Tegelpatroon in overleg met de architect (verderdeld vanuit het midden van de wand, geen tegels kleiner dan een halve tegel toepassen), voegkleur: Schorrox zilvergrijs, kltwerk in overleg met architect

= wanden niet afgewerkt

= Wanden glad en egaal afwerken, overeenkomstig STABU Standaard hfst 44, bijlage B, niveau A. Wanden daarna voorzien van verdieplingshoog glasvlies behang/scan - merk: Sigma ProGold, type: Fibre & Coating PG 401, Glasvlies v.v. sauswerk Sigma Pearl Clear Mat (dekkend), kleur: ombergrijs (RAL7022) Wanden v.v. Stora aluminium plint 1 laags gepoedercoat 50x2mm kleur ombergrijs RAL 7022 STX-AR-50-2, alle binnen- en buitenhoeken pefab uit één stuk gevouwen

= Wanden glad en egaal afwerken, overeenkomstig STABU Standaard hfst 44, bijlage B, niveau A. Wanden daarna voorzien van verdieplingshoog glasvlies behang/scan - merk: Sigma ProGold, type: Fibre & Coating PG 401, Glasvlies v.v. sauswerk Sigma Pearl Clear Mat (dekkend), kleur: lichtgrijswit (RAL9002) Wanden vanaf vloerniveau tot 1300 mm +vl v.v. muurbescherming: Stora Acrovyn, kleur Stora 7044 Felt

= stalen kolommen, gepoedercoat kleur: RAL 9005 zwart

MATEN IN HET WERK TE CONTROLEREN

F				
E				
D				
C				
B				
A				
Wf:	get	datum	omschrijving	

TECHNISCH ONTWERP


grassodenrider_architecten

project
gebouw 33N - Fabriek Slobbengors CV
GKN Fokker Aerospace, Papendrecht

architect
grassodenrider_architecten
Noordzijde Haven 30
4611 GT Bergen op Zoom

omschrijving
gebouw 33N - plattegrond begane grond - afwerkingen wanden

datum	schaal	formaat	tekeningnr	wf
08-04-2025	1:100	A1	33N-AFW-WA-BG	

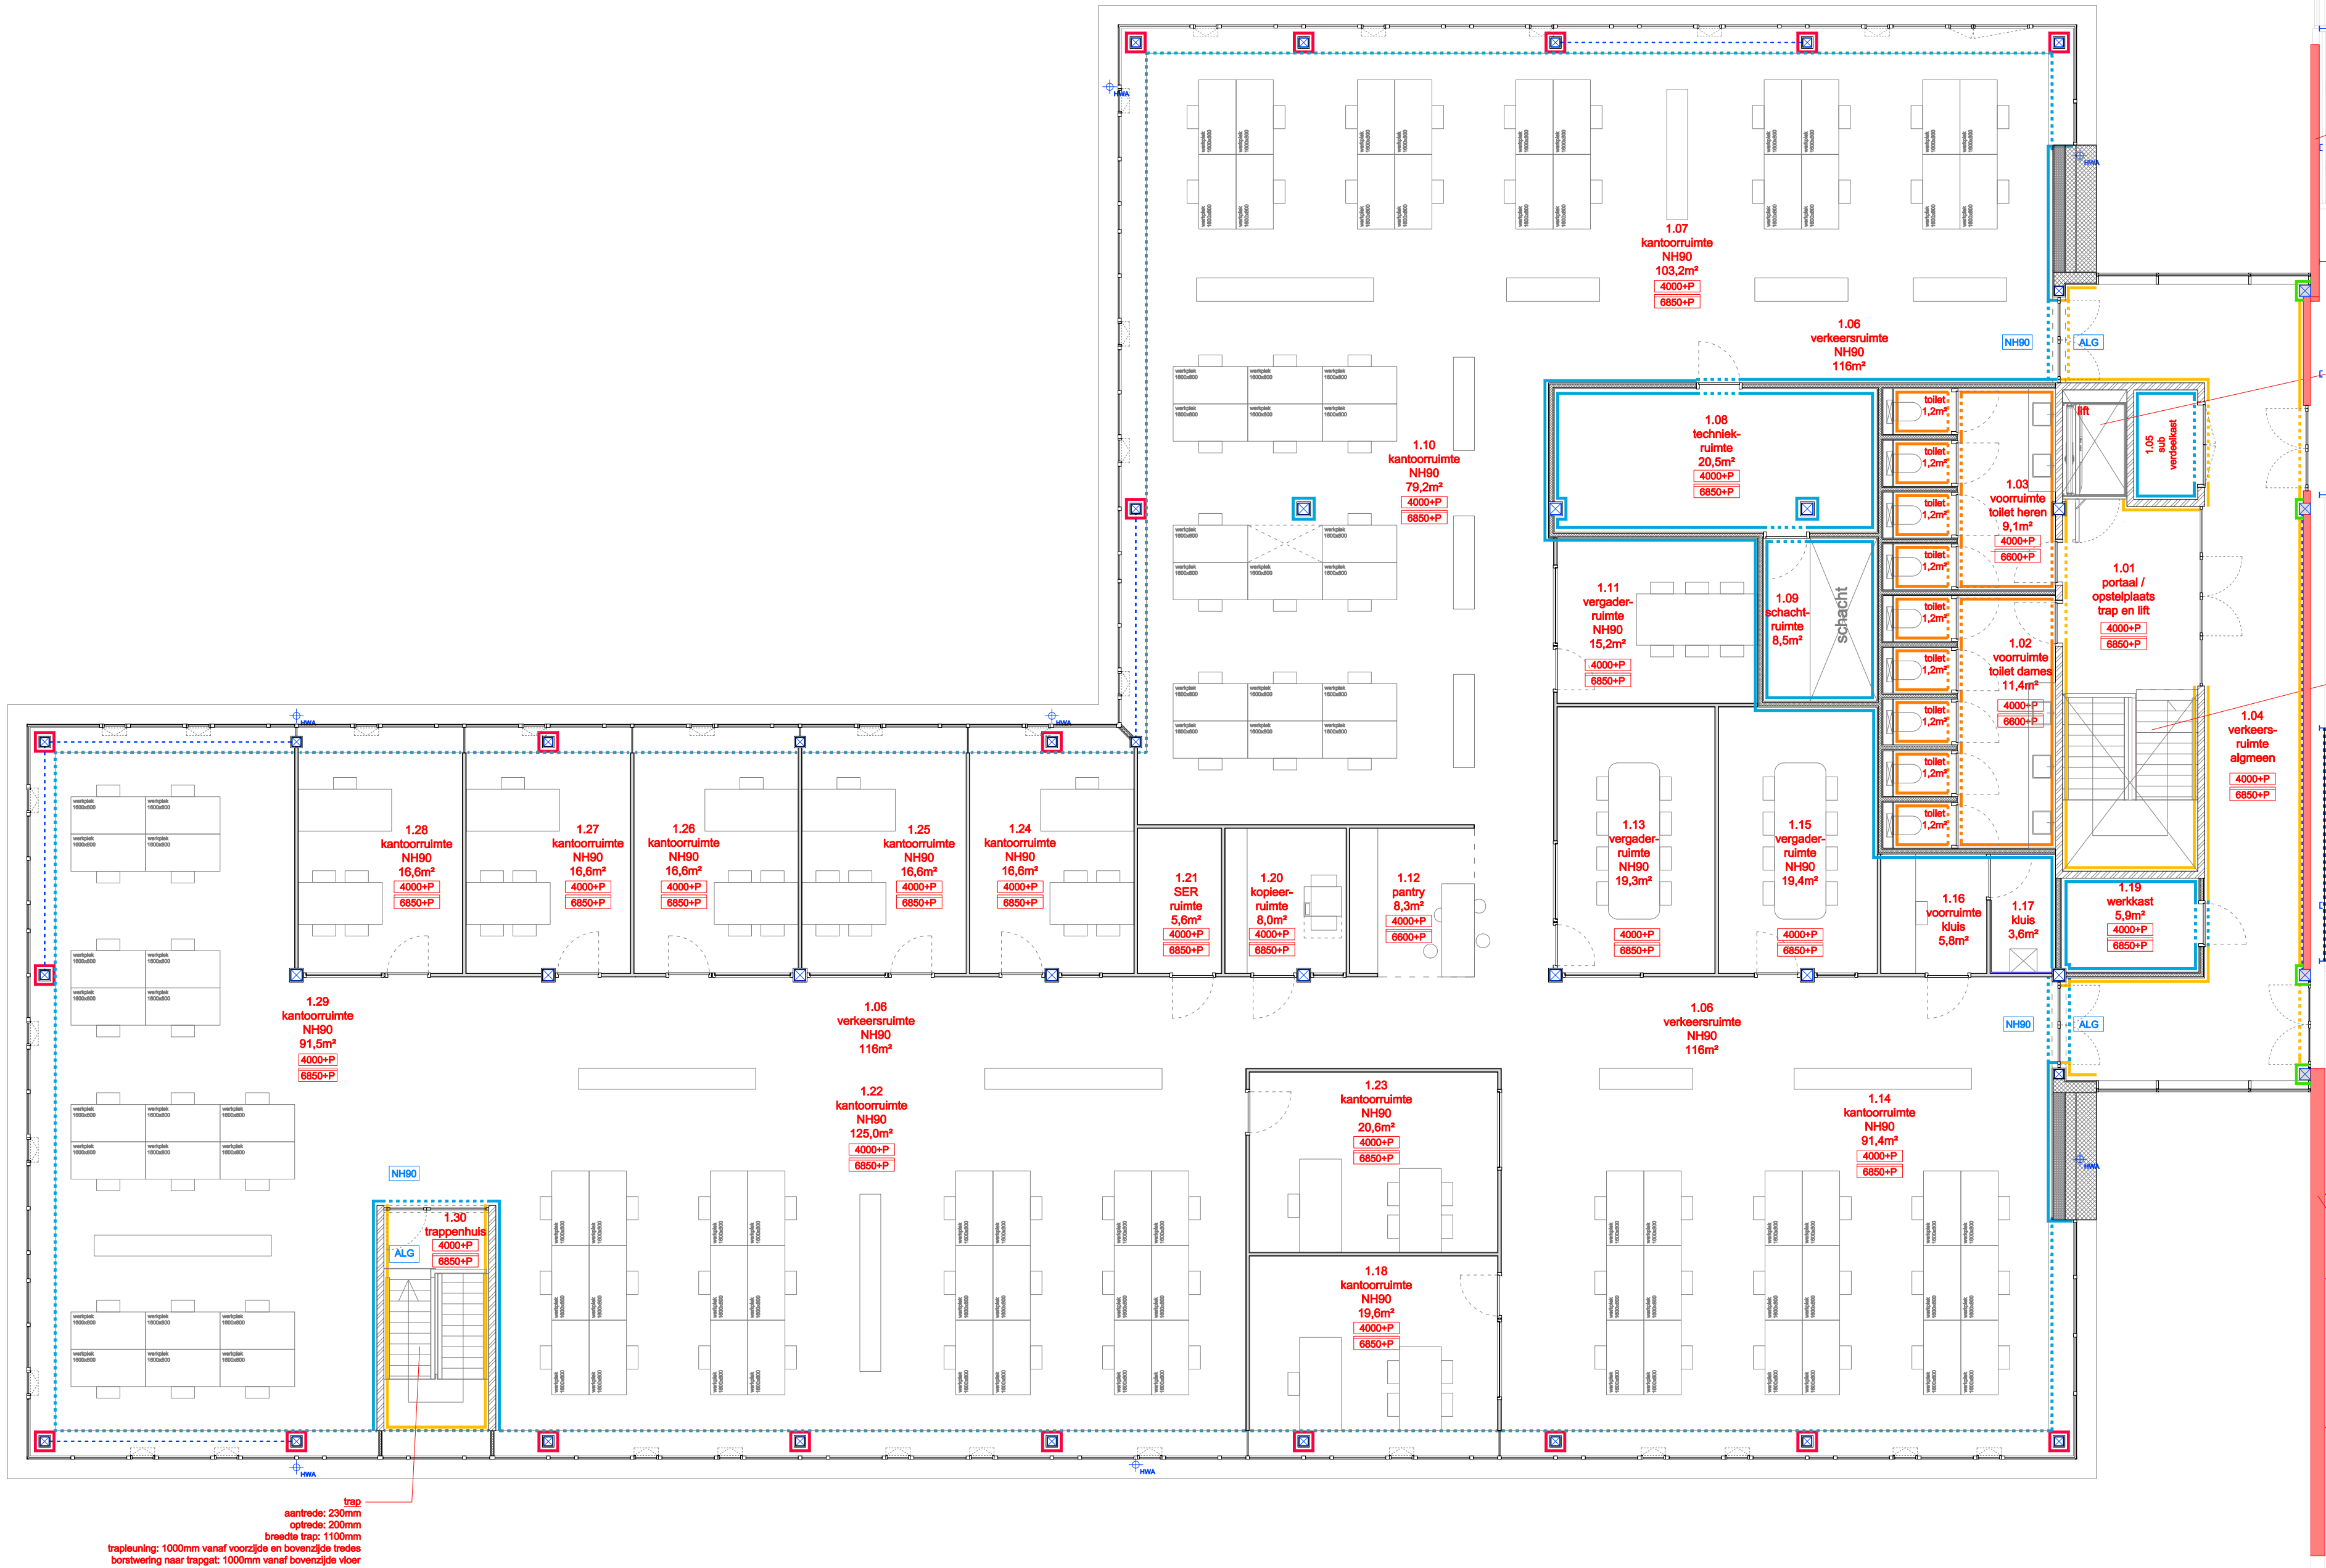

MATEN IN HET WERK TE CONTROLEREN

F				
E				
D				
C				
B				
A				
WIC	get	datum	omschrijving	

TECHNISCH ONTWERP

grassodenridder_architecten

project	gebouw 33N - Fabrik Slobbengors CV	architect	grassodenridder_architecten
omschrijving	GKN Fokker Aerospace, Papendrecht	Naamzijde Haven 50	4611 GT Bergen op Zoom
datum	08-04-2025	schaal	1:100
format	A1	tekeningnr	33N-AFW-WA-1E
WIC			

= Wanden glad en egaal afwerken, overeenkomstig STABU Standaard hfst 44, bijlage B, niveau A. Wanden daarna voorzien van verdiepingshoog glasvlies behang/scan - merk: Sigma ProGold, type: Fibre & Coating PG 401, Glasvlies v.v. sauswerk Sigma Pearl Clear Mat (dekkend), kleur: wit (RAL 9016) Wanden v.v. Storax aluminium plint 1 laags gepoedercoat 50x2mm kleur wit RAL 9016 STX-AR-50-2, alle binnen- en buitenhoeken pefab uit één stuk gevouwen

= wandtegelerwerk van vloer tot plafond conform huistijl Fokker, vanaf vloer 8 rjen Mosa 16890 d.grijs 15x30 cm (horizontaal/liggend verwerkt), 1 rj Mosa 16990 blauw 14,7x14,7 cm, de overige tegels tot plafond Mosa 16900 azo wit 15x30 cm (horizontaal/liggend verwerkt) Tegelpatroon in overleg met de architect (verdeeld vanuit het midden van de wand, geen tegels kleiner dan een halve tegel toepassen), voegkleur: Schonox zilvergrijs, kitwerk in overleg met architect

= wanden niet afgewerkt

= Wanden glad en egaal afwerken, overeenkomstig STABU Standaard hfst 44, bijlage B, niveau A. Wanden daarna voorzien van verdiepingshoog glasvlies behang/scan - merk: Sigma ProGold, type: Fibre & Coating PG 401, Glasvlies v.v. sauswerk Sigma Pearl Clear Mat (dekkend), kleur: ombergrijs (RAL7022) Wanden v.v. Storax aluminium plint 1 laags gepoedercoat 50x2mm kleur ombergrijs RAL 7022 STX-AR-50-2, alle binnen- en buitenhoeken pefab uit één stuk gevouwen

= Wanden glad en egaal afwerken, overeenkomstig STABU Standaard hfst 44, bijlage B, niveau A. Wanden daarna voorzien van verdiepingshoog glasvlies behang/scan - merk: Sigma ProGold, type: Fibre & Coating PG 401, Glasvlies v.v. sauswerk Sigma Pearl Clear Mat (dekkend), kleur: lichtgrijs/wit (RAL9002) Wanden vanaf vloerniveau tot 1300 mm v.v. muurbescherming: Storax Acrovyn, kleur Storax 7044 Felt

= stalen kolommen, gepoedercoat kleur: RAL 9005 zwart



- = Systeemplafond - Ecophon GEDINA E T24 600X600 (doorzakpanelen) kleur white 500
600X600x20, T profiel 24 mm kleur white 500.
Voor specificaties en voor aanvullende info: zie details en technische omschrijving.
- = Systeemplafond - Ecophon Focus E, type doorzak 600x2400mm (ingekort indien nodig), T profiel 24 mm kleur white 500.
Voor specificaties en voor aanvullende info: zie details en technische omschrijving.
- = Schoon beton (onderzijde trap / onderzijde kanaalplaatvloer)
- = Systeemplafond - Ecophon Hygiene Performance A T24 600X600x20, kleur white 500.
Voor specificaties en voor aanvullende info: zie details en technische omschrijving
- = Vast gips plafond/koof - Afwerking gipskartonplaat in overleg met leverancier, overeenkomstig STABU standaard hfst. 44, bijlage B, niveau A, plafond v.v. sauswerk Sigma Pearl Clean Matt (dekkend), Kleur: wit (RAL 9016). Voor specificaties en voor aanvullende info: zie details en technische omschrijving.

Voor specificaties armaturen zie stukken installatie adviseur

MATEN IN HET WERK TE CONTROLEREN

F				
E				
D				
C				
B				
A				
Wf:	get	datum	omschrijving	

TECHNISCH ONTWERP


grassodenridder_architecten

project
gebouw 33N - Fabriek Slobbengors CV
GKN Fokker Aerospace, Papendrecht

architect
grassodenridder_architecten
Noordzijde Haven 30
4611 GT Bergen op Zoom

omschrijving
gebouw 33N - plattegrond begane grond - afwerkingen plafonds

datum	schaal	formaat	tekeningnr	wf:
08-04-2025	1:100	A1	33N-AFW-PL-BG	-

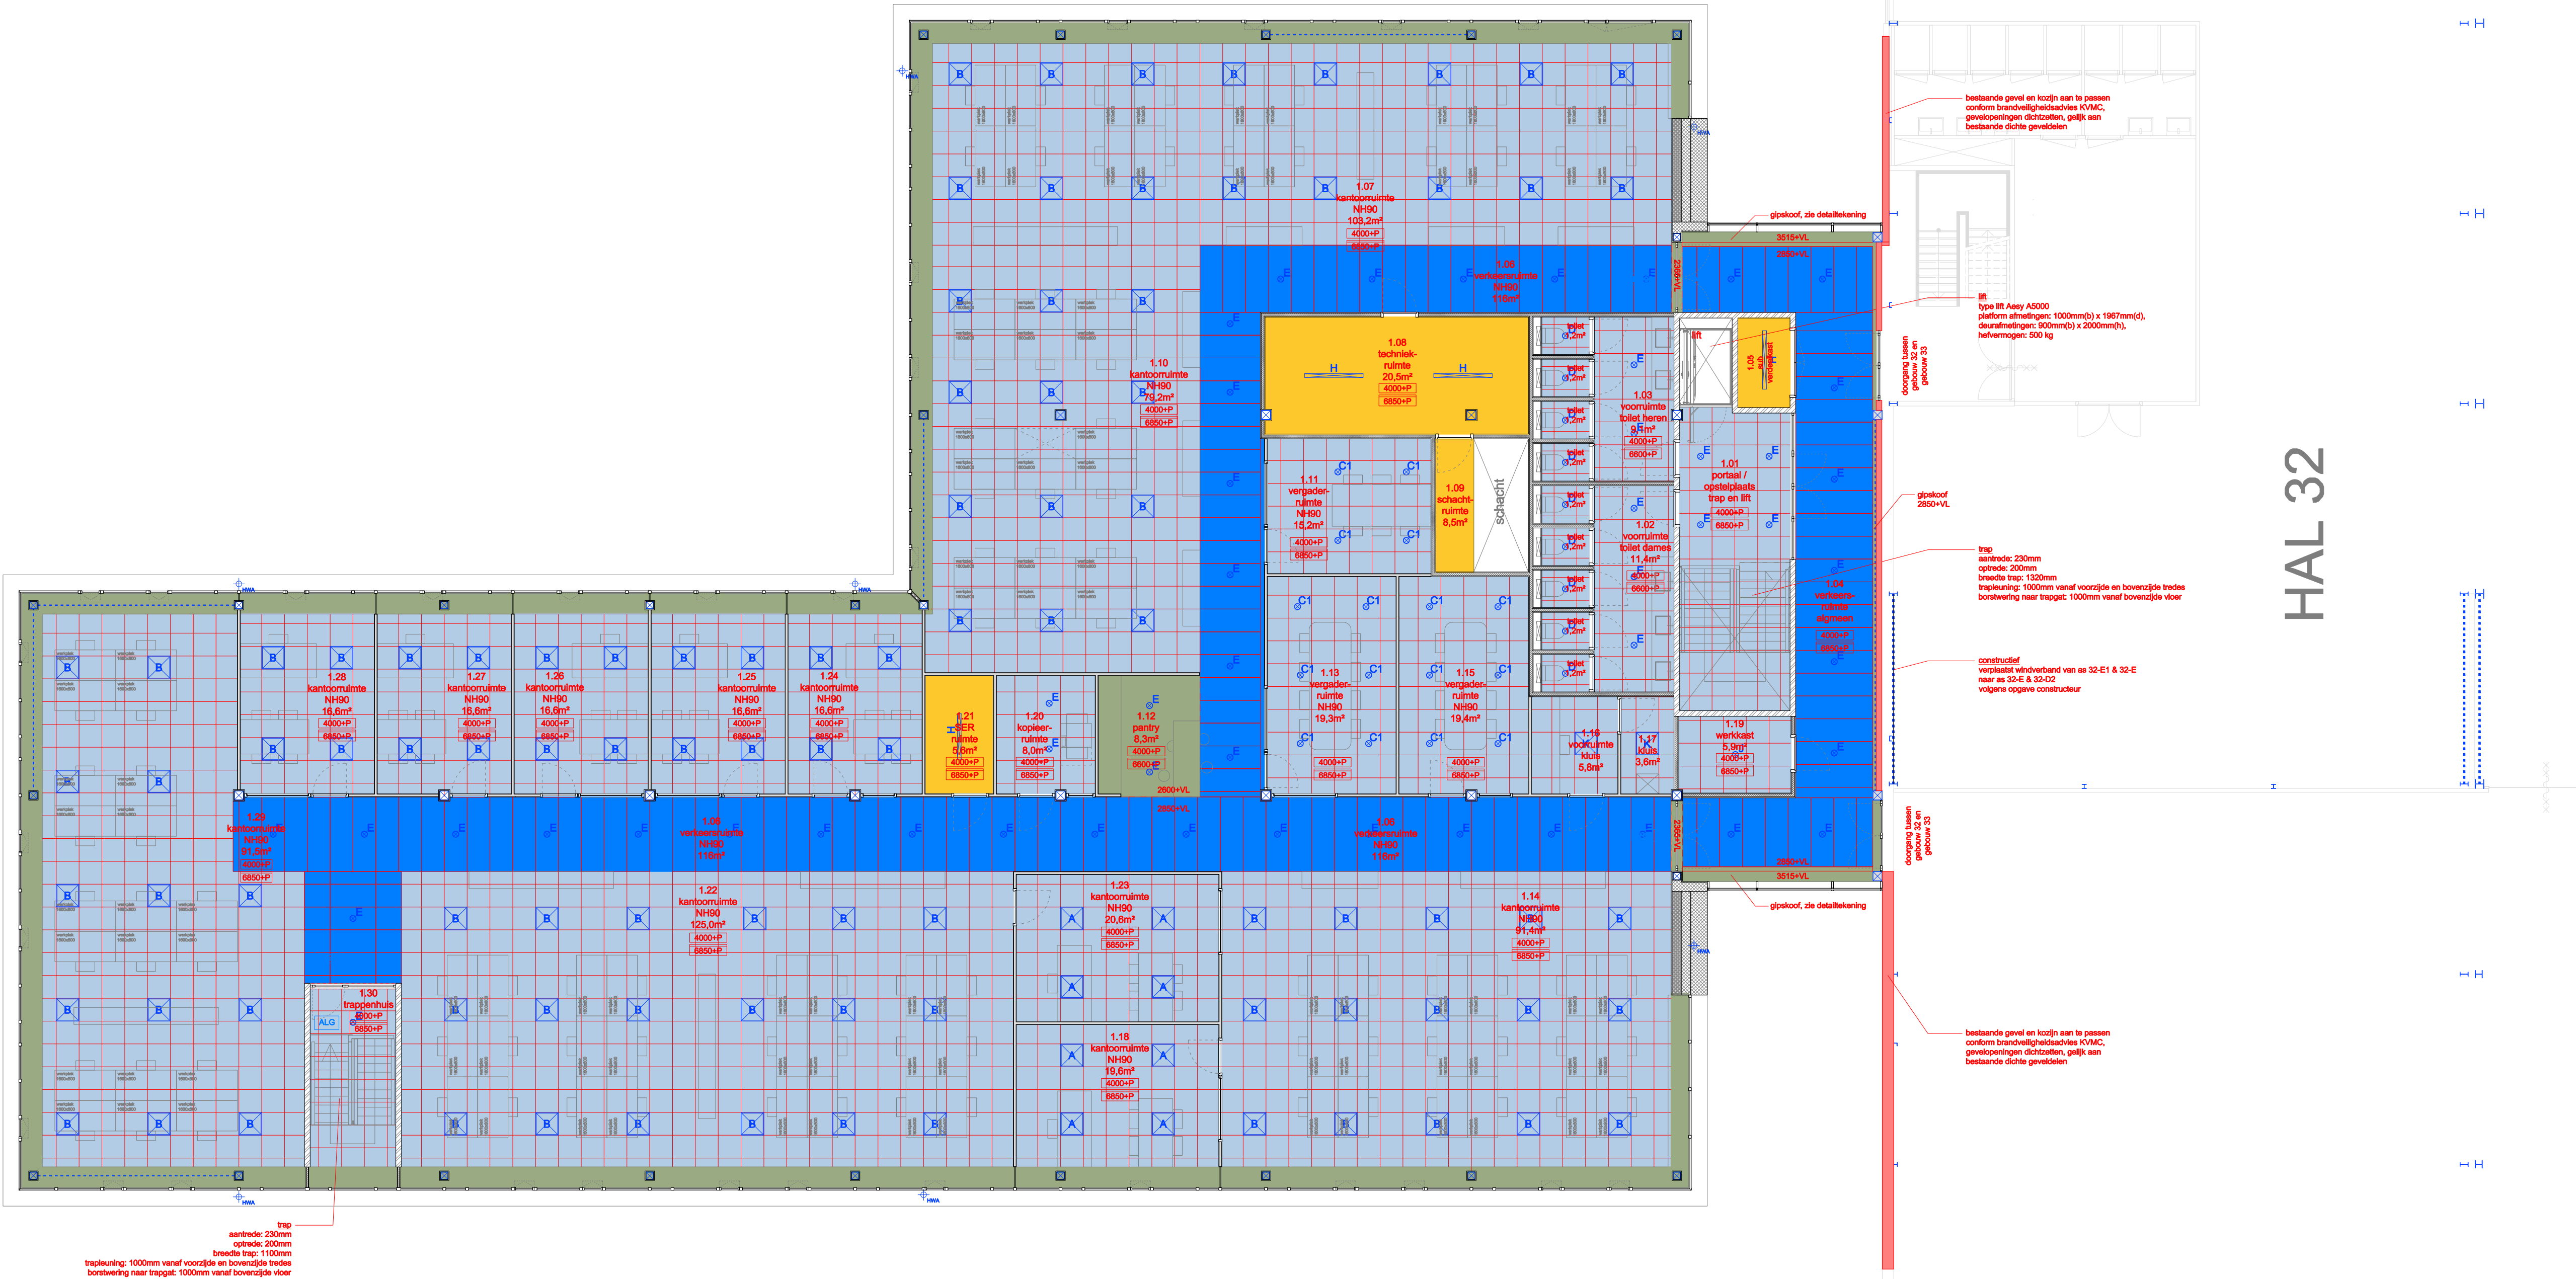

= Systeemplafond - Ecophon GEDINA E T24 600x600 (doorzakpanelen) kleur white 500
600x600x20, T-profiel 24 mm kleur white 500.
Voor specificaties en voor aanvullende info: zie details en technische omschrijving.

= Systeemplafond - Ecophon Focus E, type doorzak 600x2400mm (ingekort indien nodig), T-profiel
24 mm kleur white 500.
Voor specificaties en voor aanvullende info: zie details en technische omschrijving.

= Schoon beton (onderzijde trap / onderzijde kanaalplaatvloer)

= Systeemplafond - Ecophon Hygiene Performance A T24 600x600x20, kleur white 500.
Voor specificaties en voor aanvullende info: zie details en technische omschrijving

= Vast gips plafond/koof - Afwerking gipskartonplaat in overleg met leverancier, overeenkomstig STABU
standaard hfst. 44, bijlage B, niveau A, plafond v.v. sauswerk Sigma Pearl Clean Matt (dekkend), kleur: wit
(RAL 9016). Voor specificaties en voor aanvullende info: zie details en technische omschrijving.

Voor specificaties armaturen zie stukken installatie adviseur

MATEN IN HET WERK TE CONTROLEREN

F				
E				
D				
C				
B				
A				
Wt:	get	datum	omschrijving	

TECHNISCH ONTWERP


grassodenridder_architecten

project
gebouw 33N - Fabrik Slobbengors CV
GKN Fokker Aerospace, Papendrecht

architect
grassodenridder_architecten
Noordzijde Haven 30
4611 GT Bergen op Zoom

omschrijving
gebouw 33N - plattegrond eerste verdieping - afwerkingen plafonds

datum	schaal	formaat	tekeningnr	wt
08-04-2025	1:100	A1	33N-AFW-PL-1E	-

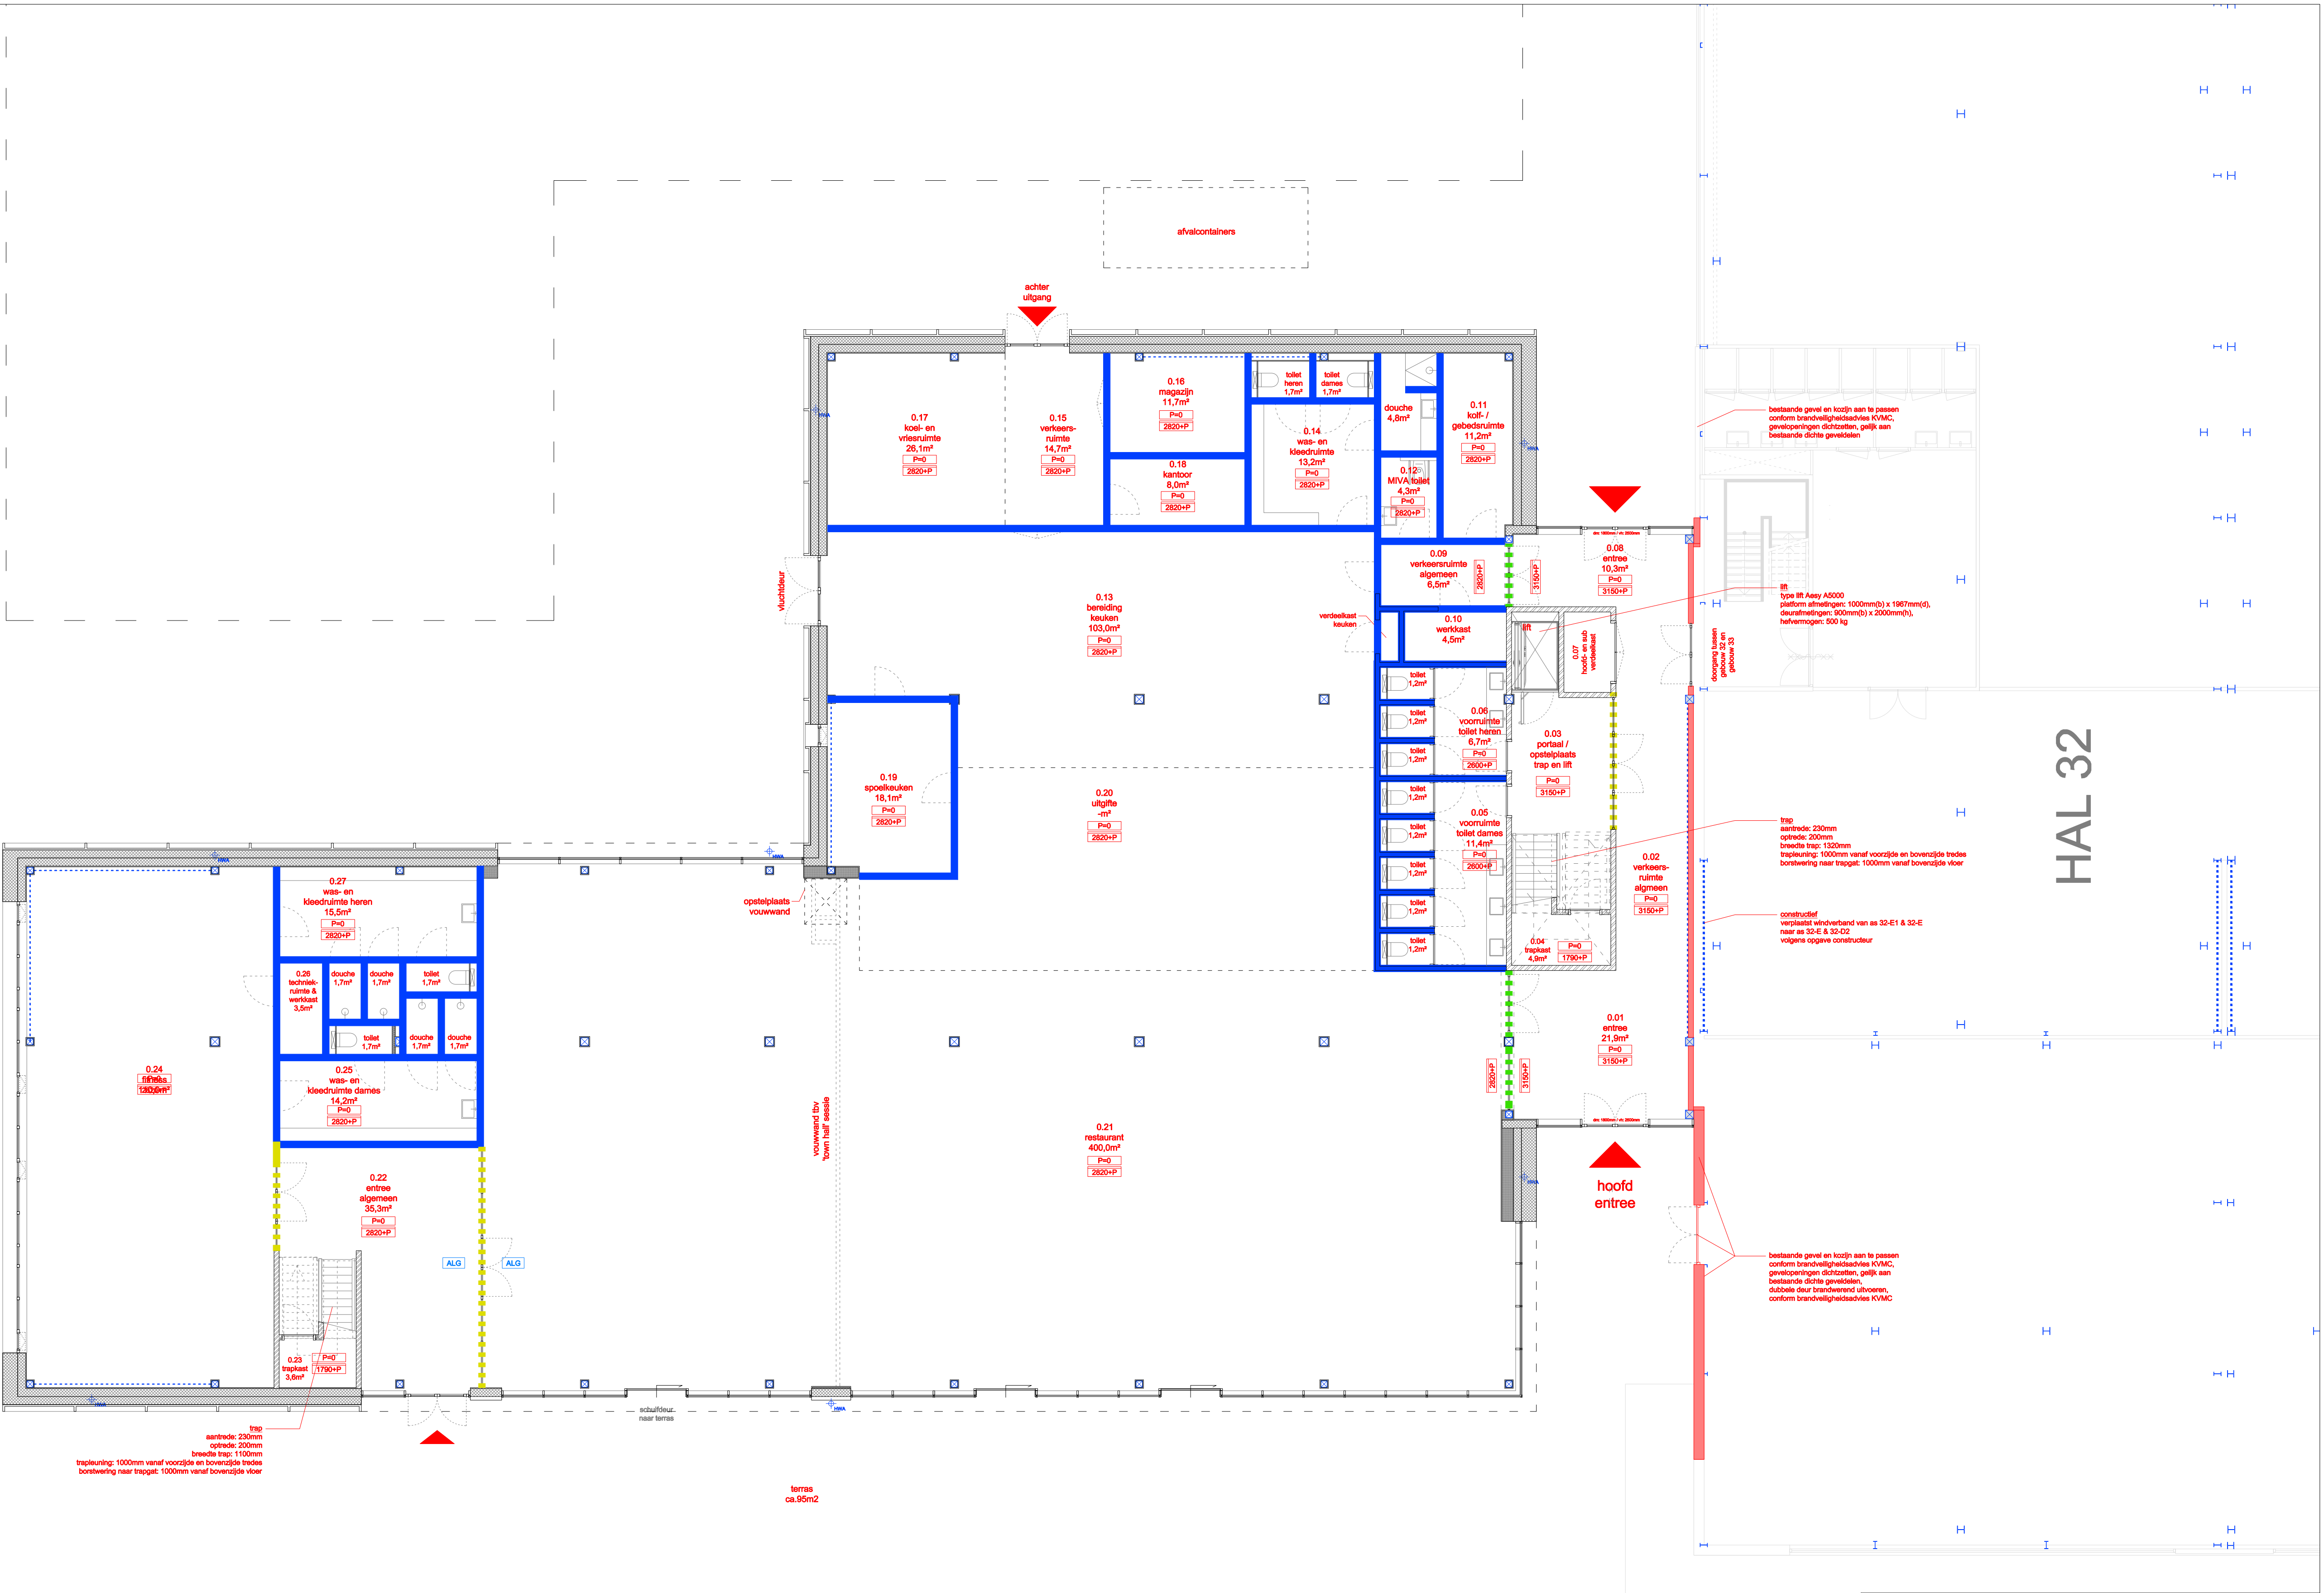

Systemwand: type Maars Metaline 82mm (47dB), wand onder bandraster, boven plafond v.v. drukschot 47dB, deuren en glaspartijen volgens tekening verdiepingelhoog (zonder spiegelsluit of keiven), alle zichtbare profielen en dichte wanddelen kleur wit RAL 9016. Twee dichte wandpanelen per kantoorruimte en vergaderruimte uitgevoerd als whiteboard

MS wand: wanddikte 125 mm, wanden vanaf vloer tot aan bouwkundig (beton)plafond, wanden v.v. dubbele gipskartonbeplating aan beide zijden waarvan de buitenste plaat vezelversterkt. Alle platen 12.5 mm dikte. Zijden die worden afgewerkt met tegelwerk v.v. enkele vochtwerende gipskartonplaat d 12.5mm. Alle MS wanden gevuld met minerale wol.

MS wand boven brandwerende pui: wanddikte 150 mm, wanden vanaf pui tot aan bouwkundig (beton)plafond, wanden v.v. dubbele gipskartonbeplating aan beide zijden. Alle platen 12.5 mm dikte. Alle MS wanden gevuld met minerale wol. Brandwerendheid conform rapportage brandveiligheid.

MS wand: wanddikte 150 mm, wanden vanaf vloer tot aan bouwkundig (beton)plafond, wanden v.v. dubbele gipskartonbeplating aan beide zijden waarvan de buitenste plaat vezelversterkt. Alle platen 12.5 mm dikte. Zijden die worden afgewerkt met tegelwerk v.v. enkele vochtwerende gipskartonplaat d 12.5mm. Alle MS wanden gevuld met minerale wol.

MS wand boven brandwerende pui: wanddikte gelijk aan aangrenzende breedte afslimmering kolom, wanden vanaf pui tot aan bouwkundig (beton)plafond, wanden v.v. dubbele gipskartonbeplating. Alle platen 12.5 mm dikte. Alle MS wanden gevuld met minerale wol. Brandwerendheid conform rapportage brandveiligheid.

Koof opgebouwd uit systeemwand: type Maars Metaline 82mm

MATEN IN HET WERK TE CONTROLEREN

F				
E				
D				
C				
B				
A				
WIC:	get	datum	omschrijving	


TECHNISCH ONTWERP

grassodenridder_architecten

project	gebouw 33N - Fabriek Slobbengors CV	architect	grassodenridder_architecten
	GKN Fokker Aerospace, Papendrecht		Nieuwste Haven 10
			4611 GT Bergen op Zoom

gebouw 33N - plattegrond begane grond - opbouw binnenwanden

datum	08-04-2025	schaal	1:100	formaat	A1	tekeningnr	33N-BW-BG-100	wijc	-
-------	------------	--------	-------	---------	----	------------	---------------	------	---

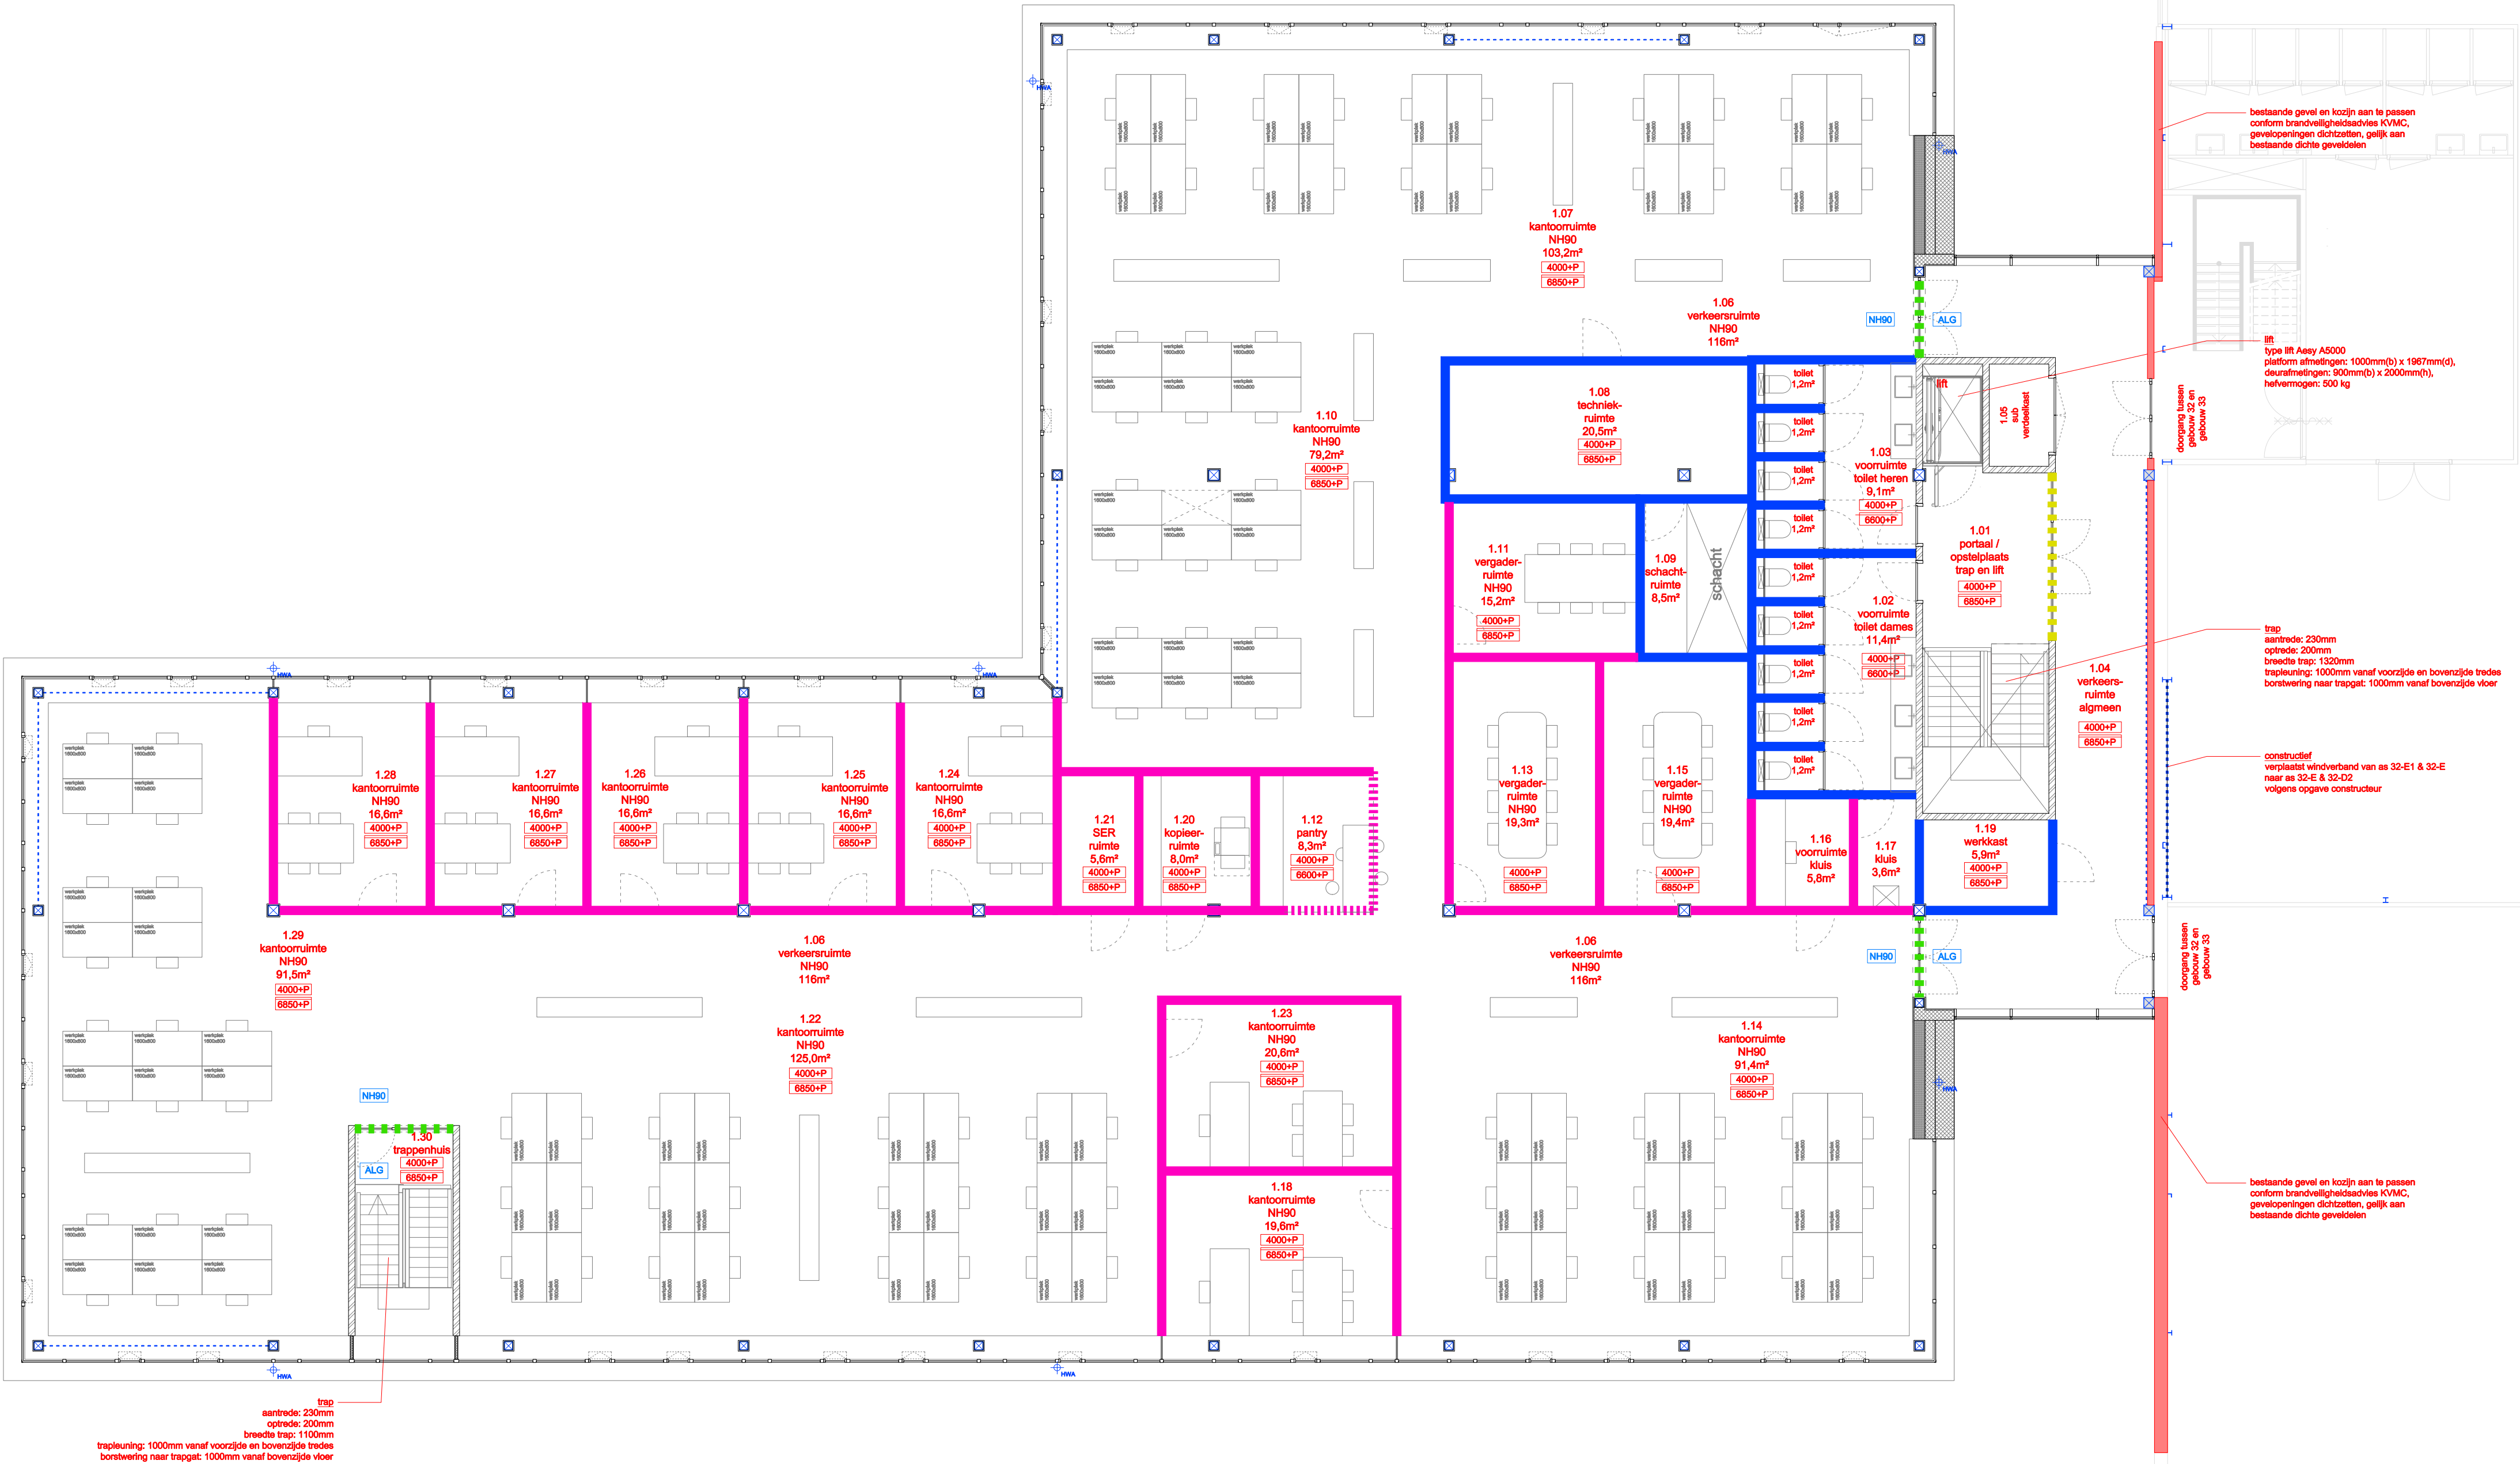

HAL 32

Systemewand: type Maars Metaline 82mm (47dB), wand onder bandraster, boven plafond v.v. drukschot 47dB, deuren en glaspartingen volgens tekening verdiepingelhoog (zonder spiegelstuk of keiven), alle zichtbare profielen en dichte wanddelen kleur wit RAL 9016. Twee dichte wandpanelen per kantoorruimte en vergaderruimte uitgevoerd als whiteboard

MS wand: wanddikte 125 mm, wanden vanaf vloer tot aan bouwkundig (beton)plafond, wanden v.v. dubbele gipskartonbeplating aan beide zijden waarvan de buitenste plaat vezelversterkt. Alle platen 12.5 mm dikte. Zijden die worden afgewerkt met tegelwerk v.v. enkele vochtwerende gipskartonplaat d 12.5mm. Alle MS wanden gevuld met minerale wol.

MS wand boven brandwerende pui: wanddikte 150 mm, wanden vanaf pui tot aan bouwkundig (beton)plafond, wanden v.v. dubbele gipskartonbeplating aan beide zijden. Alle platen 12.5 mm dikte. Alle MS wanden gevuld met minerale wol. Brandwerendheid conform rapportage brandveiligheid.

MS wand: wanddikte 150 mm, wanden vanaf vloer tot aan bouwkundig (beton)plafond, wanden v.v. dubbele gipskartonbeplating aan beide zijden waarvan de buitenste plaat vezelversterkt. Alle platen 12.5 mm dikte. Zijden die worden afgewerkt met tegelwerk v.v. enkele vochtwerende gipskartonplaat d 12.5mm. Alle MS wanden gevuld met minerale wol.

MS wand boven brandwerende pui: wanddikte gelijk aan aangrenzende breedte afslimmering kolom, wanden vanaf pui tot aan bouwkundig (beton)plafond, wanden v.v. dubbele gipskartonbeplating. Alle platen 12.5 mm dikte. Alle MS wanden gevuld met minerale wol. Brandwerendheid conform rapportage brandveiligheid.

Koof opgebouwd uit systeemwand: type Maars Metaline 82mm

MATEN IN HET WERK TE CONTROLEREN

F					
E					
D					
C					
B					
A					
WIC	get	datum	omschrijving		

TECHNISCH ONTWERP

grassodenridder_architecten

project
gebouw 33N - Fabriek Slobbengors CV
GKN Fokker Aerospace, Papendrecht

architect
grassodenridder_architecten
Noordzijde Haven 50
4611 GT Bergen op Zoom

omschrijving
gebouw 33N - plattegrond eerste verdieping - opbouw binnenwanden

datum	08-04-2025	schaal	1:100	formaat	A1	tekeningnr	33N-BW-1E-100	wic	-
-------	------------	--------	-------	---------	----	------------	---------------	-----	---