

Binnenkozijnen

project	Uitbreiding Fokker Aerostructures BV Industrieweg, Papendrecht
fase	technisch ontwerp
datum	08-04-2025
algemeen	Uitgangspunt beslag: Luxemburg RVS Line C4-II techniek met rozetschilden

MATEN IN HET WERK TE CONTROLEREN

H1

merk	:	H1
aantal	:	5
kozijn	:	binnen systeemwand Maars string2/metaline 82mm; aluminium v.v. poedercoating kleur wit RAL 9003s, Zijlicht:Binnen systeemwand Maars string2/metaline 82mm; Maars Panorama
deur	:	binnen systeemwand Maars string2/metaline 82mm; afwerking HPL, Egger U750 ST9 muisgrijs. DM: 850mm, VH: 2727mm
WBDBO	:	geen eis
dB	:	47dB
elektrische ontgrendeling	:	n.v.t.
dorpel	:	valdorpel (Planet FT)
deurdranger	:	n.v.t.
beslag	:	loopslot met klink
bijzonderheden	:	geen

MATEN IN HET WERK TE CONTROLEREN

H1s

- merk

:

H1s
- aantal

:

1
- kozijn

:

binnen systeemwand Maars string2/metaline 82mm; aluminium v.v. poedercoating kleur wit RAL 9003s, Zijlicht:Binnen systeemwand Maars string2/metaline 82mm; Maars Panorama
- deur

:

binnen systeemwand Maars string2/metaline 82mm; afwerking HPL, Egger U750 ST9 muisgrijs. DM: 850mm, VH: 2727mm
- WBDBO

:

geen eis
- dB

:

47dB
- elektrische ontgrendeling

:

n.v.t.
- dorpel

:

valdorpel (Planet FT)
- deurdranger

:

n.v.t.
- beslag

:

loopslot met klink
- bijzonderheden

:

geen

MATEN IN HET WERK TE CONTROLEREN

H2

merk	:	H2
aantal	:	3
kozijn	:	binnen systeemwand Maars string2/metaline 82mm; aluminium v.v. poedercoating kleur wit RAL 9003s
deur	:	binnen systeemwand Maars string2/metaline 82mm; afwerking HPL, Egger U750 ST9 muisgrijs. DM: 850mm, VH: 2727mm
WBDBO	:	geen eis
dB	:	47dB
elektrische ontgrendeling	:	n.v.t.
dorpel	:	valdorpel (Planet FT)
deurdranger	:	n.v.t.
beslag	:	loopslot met klink
bijzonderheden	:	geen

MATEN IN HET WERK TE CONTROLEREN

H2s

- merk

:

H2s
- aantal

:

3
- kozijn

:

binnen systeemwand Maars string2/metaline
82mm; aluminium v.v. poedercoating kleur
wit RAL 9003s
- deur

:

binnen systeemwand Maars string2/metaline
82mm; afwerking HPL, Egger U750 ST9
muisgrijs. DM: 850mm, VH: 2727mm
- WBDBO

:

geen eis
- dB

:

47dB
- elektrische ontgrendeling

:

n.v.t.
- dorpel

:

valdorpel (Planet FT)
- deurdranger

:

n.v.t.
- beslag

:

loopslot met klink
- bijzonderheden

:

geen

MATEN IN HET WERK TE CONTROLEREN

H3

merk	:	H3
aantal	:	2
kozijn	:	binnen systeemwand Maars string2/metaline 82mm; aluminium v.v. poedercoating kleur wit RAL 9003s
deur	:	n.v.t.
WBDBO	:	geen eis
dB	:	47dB
elektrische ontgrendeling	:	n.v.t.
dorpel	:	n.v.t.
deurdranger	:	n.v.t.
beslag	:	n.v.t.
bijzonderheden	:	geen

MATEN IN HET WERK TE CONTROLEREN

H4

- merk

:

H4
- aantal

:

1
- kozijn

:

binnen systeemwand Maars string2/metaline
82mm; aluminium v.v. poedercoating kleur
wit RAL 9003s
- deur

:

n.v.t.
- WBDBO

:

geen eis
- dB

:

47dB
- elektrische ontgrendeling

:

n.v.t.
- dorpel

:

n.v.t.
- deurdranger

:

n.v.t.
- beslag

:

n.v.t.
- bijzonderheden

:

geen

MATEN IN HET WERK TE CONTROLEREN

H5

merk	:	H5
aantal	:	2
kozijn	:	binnen systeemwand Maars string2/metaline 82mm; aluminium v.v. poedercoating kleur wit RAL 9003s
deur	:	n.v.t.
WBDBO	:	geen eis
dB	:	47dB
elektrische ontgrendeling	:	n.v.t.
dorpel	:	n.v.t.
deurdranger	:	n.v.t.
beslag	:	n.v.t.
bijzonderheden	:	geen

MATEN IN HET WERK TE CONTROLEREN

H6

merk	:	H6
aantal	:	1
kozijn	:	binnen systeemwand Maars string2/metaline 82mm; aluminium v.v. poedercoating kleur wit RAL 9003s
deur	:	binnen systeemwand Maars string2/metaline 82mm; afwerking HPL, Egger U750 ST9 muisgrijs. DM: 850mm, VH: 2727mm
WBDBO	:	geen eis
dB	:	47dB
elektrische ontgrendeling	:	Ja, deur v.v. badge-lezer en elektronische bediening in sluitplaat, type assa abloy; effeff 1705KL24, 12V
dorpel	:	valdorpel (Planet FT)
deurdranger	:	n.v.t.
beslag	:	buitenzijde knop, binnenzijde klink stuurt elektrisch slot open
bijzonderheden	:	geen

MATEN IN HET WERK TE CONTROLEREN

H7

merk	:	H7
aantal	:	1
kozijn	:	binnen systeemwand Maars string2/metaline 82mm; aluminium v.v. poedercoating kleur wit RAL 9003s
deur	:	binnen systeemwand Maars string2/metaline 82mm; afwerking HPL, Egger U750 ST9 muisgrijs. DM: 850mm, VH: 2727mm
WBDBO	:	geen eis
dB	:	47dB
elektrische ontgrendeling	:	Ja, deur v.v. badge-lezer en elektronische bediening in sluitplaat, type assa abloy; effeff 1705KL24, 12V
dorpel	:	eis nader te specificeren in overleg met Maars living walls
deurdranger	:	n.v.t.
beslag	:	buitenzijde knop, binnenzijde klink stuurt elektrisch slot open
bijzonderheden	:	geen


MATEN IN HET WERK TE CONTROLEREN

H8

merk	:	H8
aantal	:	1
kozijn	:	binnen systeemwand Maars string2/metaline 82mm; aluminium v.v. poedercoating kleur wit RAL 9003s
deur	:	binnen systeemwand Maars string2/metaline 82mm; afwerking HPL, Egger U750 ST9 muisgrijs. DM: 850mm, VH: 2300mm
WBDBO	:	geen eis
dB	:	47dB
elektrische ontgrendeling	:	Ja, deur v.v. badge-lezer en elektronische bediening in sluitplaat, type assa abloy; effeff 1705KL24, 12V
dorpel	:	Maars living walls
deurdranger	:	n.v.t.
beslag	:	buitenzijde knop, binnenzijde klink stuurt elektrisch slot open
bijzonderheden	:	geen

MATEN IN HET WERK TE CONTROLEREN


H9

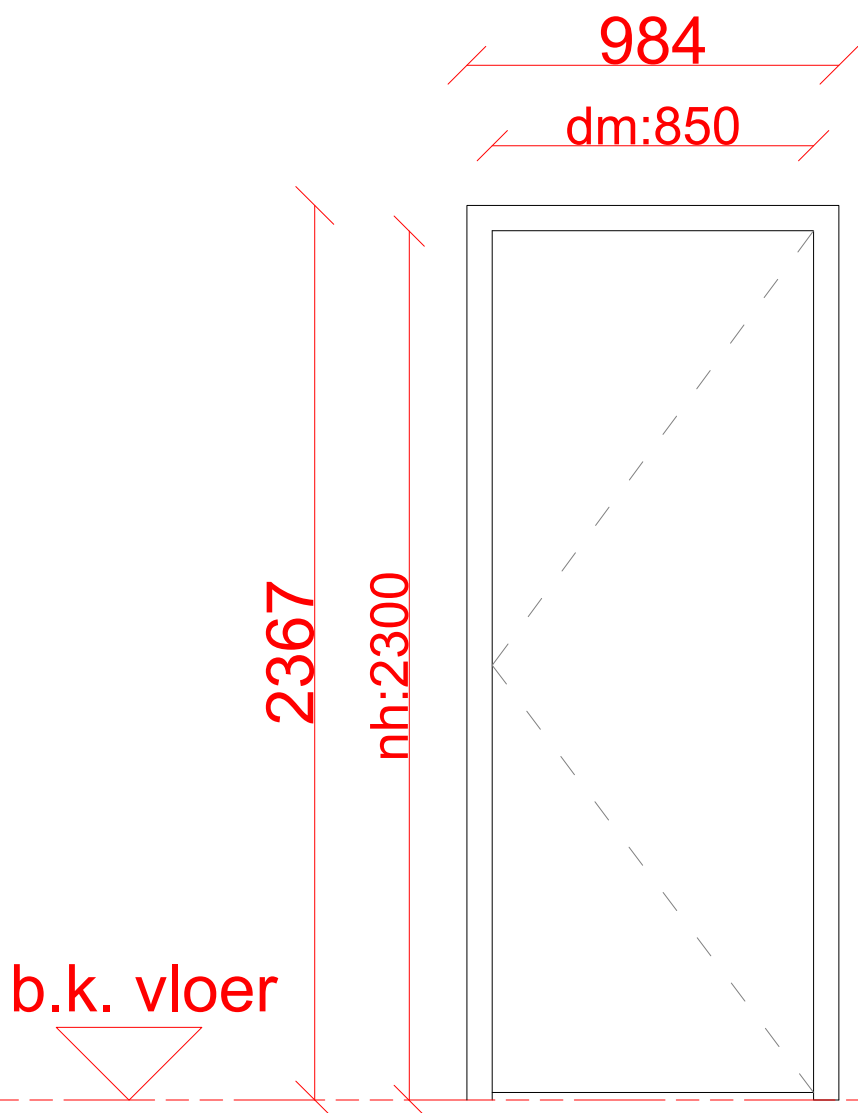

merk	:	H9
aantal	:	4
kozijn	:	67mm x 139mm, materiaal hardhout, kozijn v.v. ingefreesd kaderprofiel, dekkend geschilderd kleur verkeerswit RAL 9016.
deur	:	stompe deur 40mm dikte met tubulaire spaanplaat vulling, deur v.v. hardhouten kantlatten, afwerking HPL, Egger U750 ST9 muisgrijs.
WBDBO	:	geen eis
dB	:	geen eis
elektrische ontgrendeling	:	n.v.t.
dorpel	:	n.v.t.
deurdranger	:	n.v.t.
beslag	:	loopslot met klink
bijzonderheden	:	geen

MATEN IN HET WERK TE CONTROLEREN


H9s

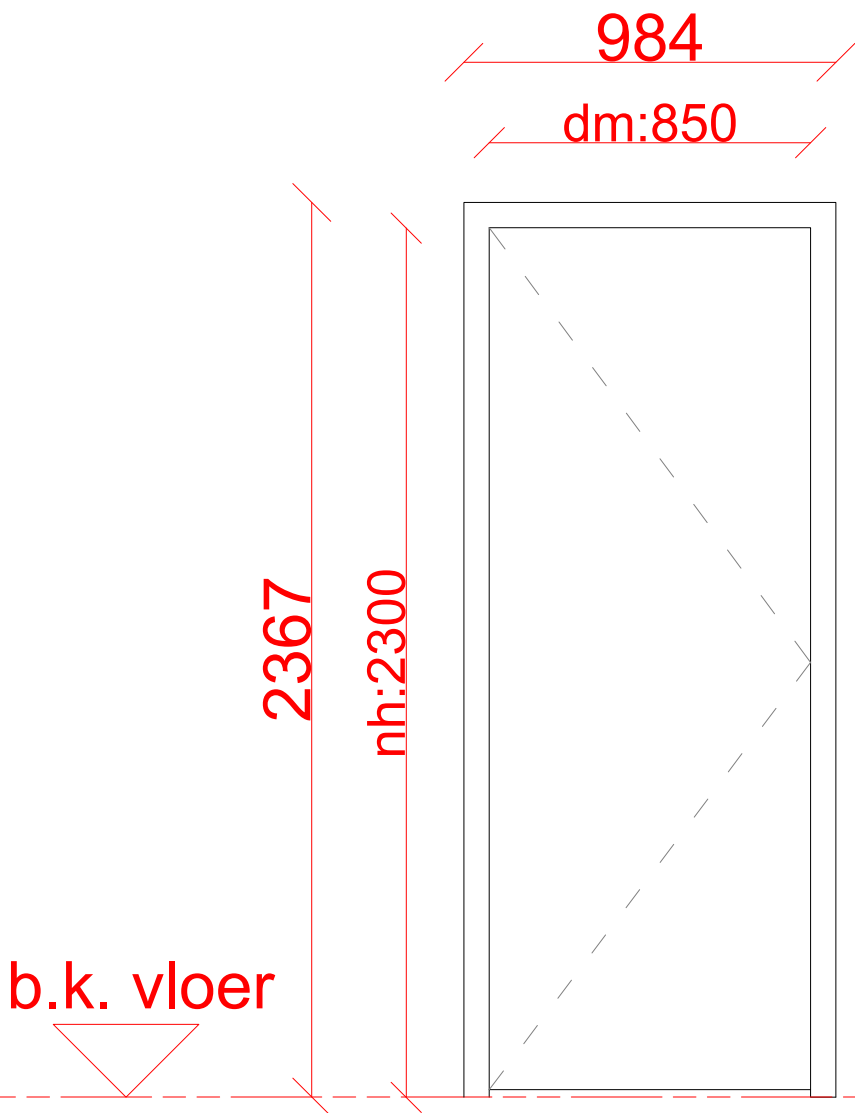

merk	:	H9s
aantal	:	5
kozijn	:	67mm x 139mm, materiaal hardhout, kozijn v.v. ingefreesd kaderprofiel, dekkend geschilderd kleur verkeerswit RAL 9016
deur	:	stompe deur 40mm dikte met tubulaire spaanplaat vulling, deur v.v. hardhouten kantlatten, afwerking HPL, Egger U750 ST9 muisgrijs.
WBDBO	:	geen eis
dB	:	geen eis
elektrische ontgrendeling	:	n.v.t.
dorpel	:	n.v.t.
deurdranger	:	n.v.t.
beslag	:	loopslot met klink
bijzonderheden	:	geen

MATEN IN HET WERK TE CONTROLEREN

H10

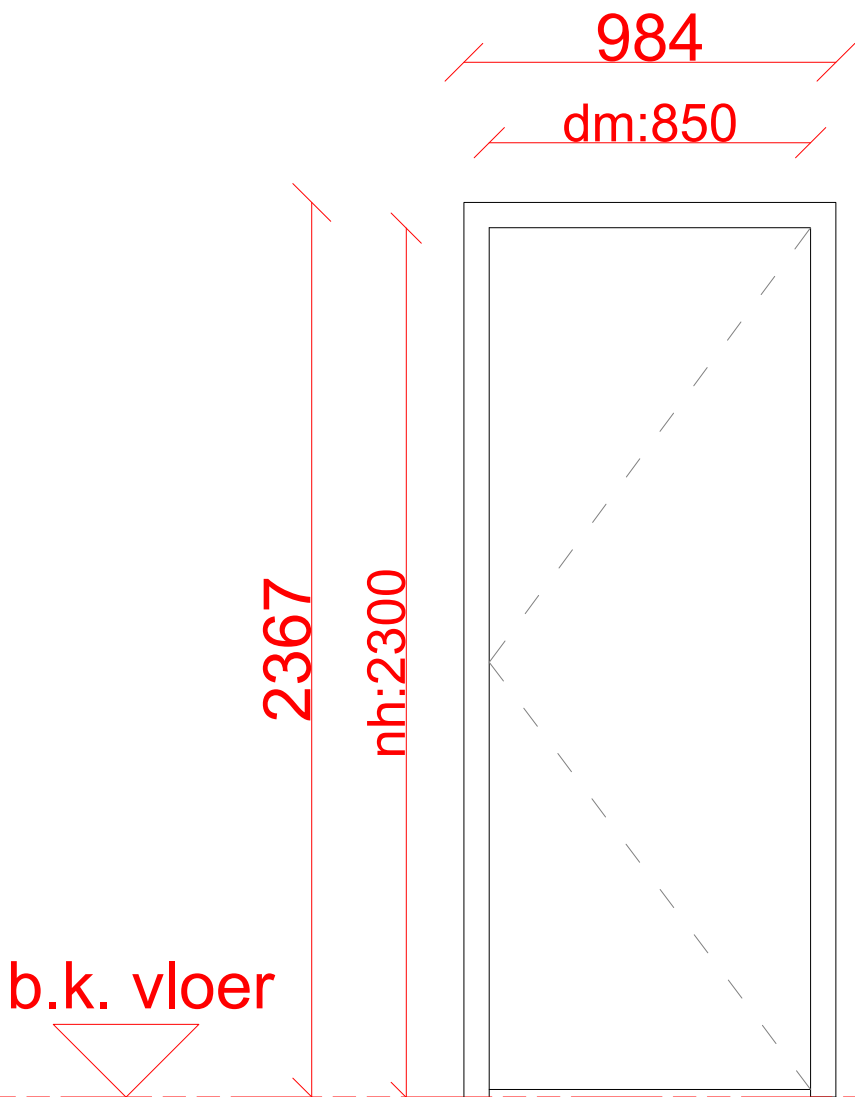

- merk

:

H10
- aantal

:

17
- aantal gespiegeld

:

0
- kozijn

:

67mm x 139mm, materiaal hardhout, kozijn v.v. ingefreesd kaderprofiel, dekkend geschilderd kleur verkeerswit RAL 9016
- deur

:

stompe deur 40mm dikte met tubulaire spaanplaat vulling, deur v.v. hardhouten kantlatten, afwerking HPL, Formica F5370 ivory oak cross, kwaliteit HPL/EN438-3 HGS
- WBDBO

:

geen eis
- dB

:

geen eis
- elektrische ontgrendeling

:

n.v.t.
- dorpel

:

n.v.t.
- deurdranger

:

n.v.t.
- beslag

:


loopslot met klink + vrij en bezet slot
- bijzonderheden

:

voldoende ruimte onder de deur t.b.v. ventilatie in afstemming met installateur

MATEN IN HET WERK TE CONTROLEREN


H10s

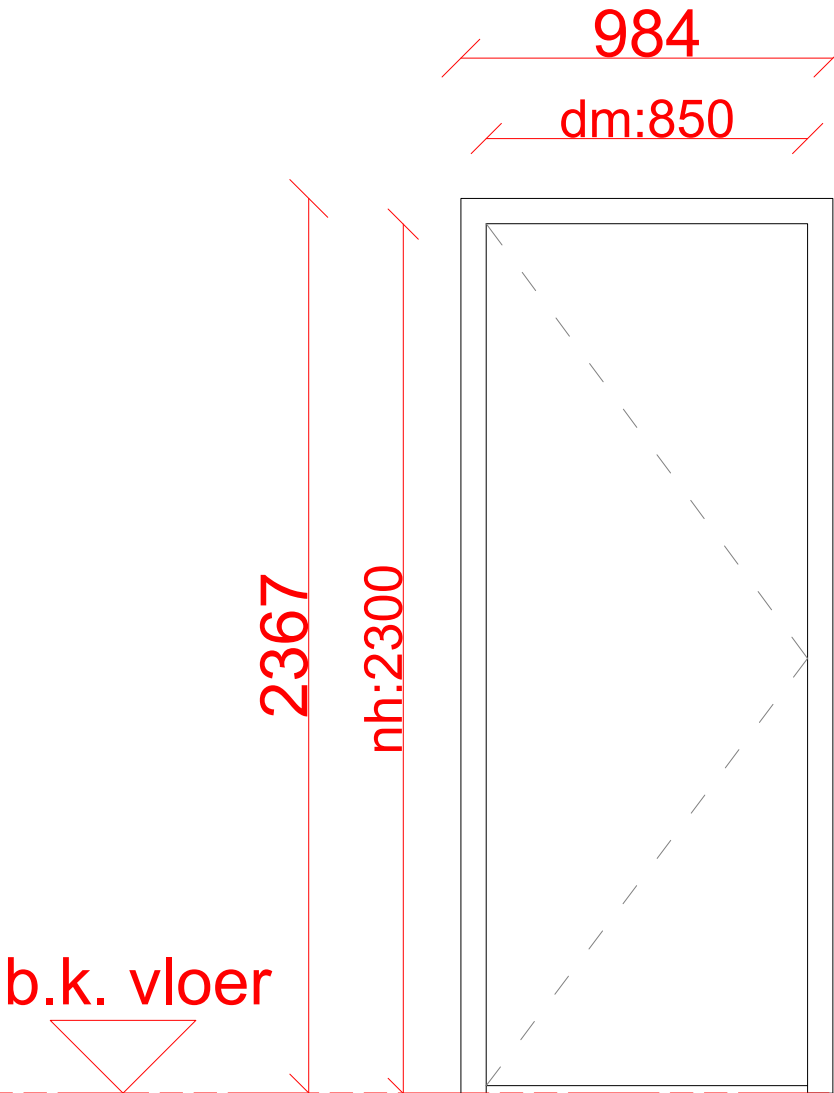

merk	:	H10s
aantal	:	9
aantal gespiegeld	:	0
kozijn	:	67mm x 139mm, materiaal hardhout, kozijn v.v. ingefreesd kaderprofiel, dekkend geschilderd kleur verkeerswit RAL 9016
deur	:	stompe deur 40mm dikte met tubulaire spaanplaat vulling, deur v.v. hardhouten kantlatten, afwerking HPL, Formica F5370 ivory oak cross, kwaliteit HPL/EN438-3 HGS
WBDBO	:	geen eis
dB	:	geen eis
elektrische ontgrendeling	:	n.v.t.
dorpel	:	n.v.t.
deurdranger	:	n.v.t.
beslag	:	loopslot met klink + vrij en bezet slot
bijzonderheden	:	voldoende ruimte onder de deur t.b.v. ventilatie in afstemming met installateur

MATEN IN HET WERK TE CONTROLEREN

H11

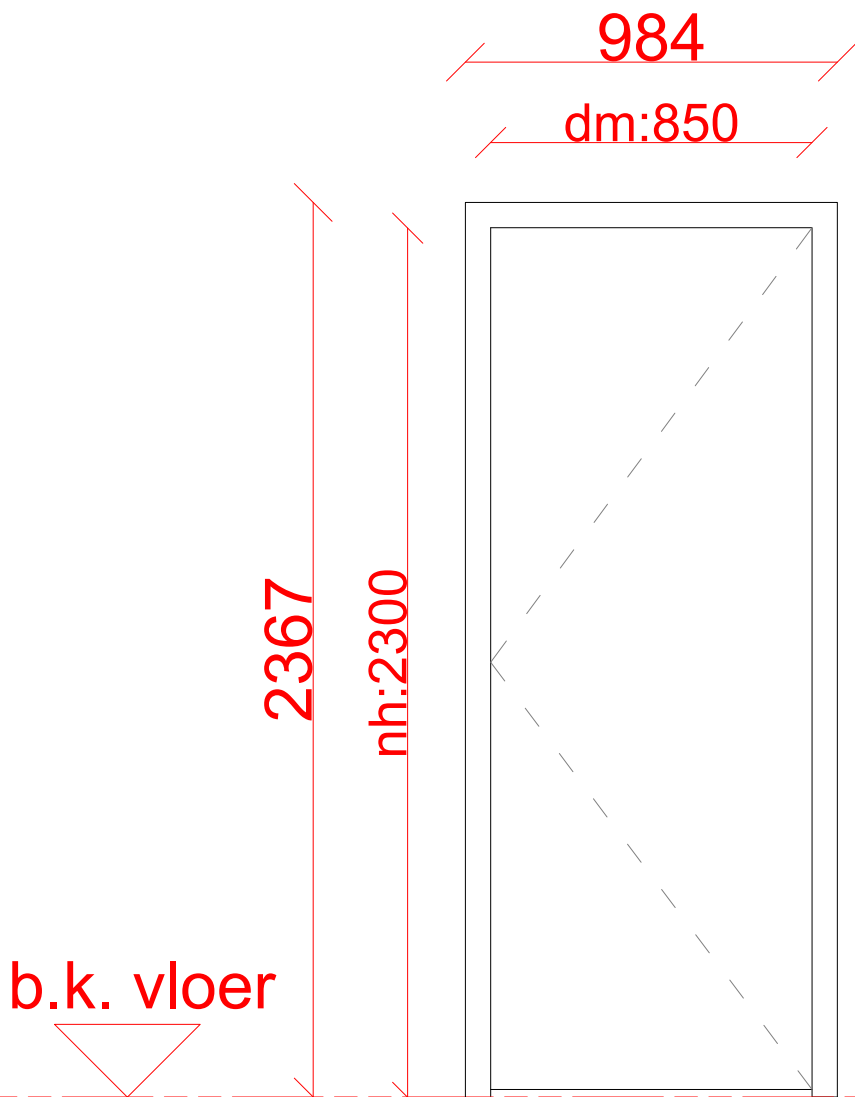

- merk

:

H11
- aantal

:

1
- aantal gespiegeld

:

0
- kozijn

:

67mm x 139mm, materiaal hardhout, kozijn v.v. ingefreesd kaderprofiel, dekkend geschilderd kleur verkeerswit RAL 9016
- deur

:

stompe deur 40mm dikte met volspaanplaatvulling, deur v.v. hardhouten kantlatten, afwerking HPL, Egger U750 ST9 muisgrijs.
- WBDBO

:

60 minuten, enkelzijdig brandwerend EW60, rookscheiding S200
- dB

:

geen eis
- elektrische ontgrendeling

:

n.v.t.
- dorpel

:

n.v.t.
- deurdranger

:

ja, exact type n.t.b, montage aan scharnierzijde, montage glijarm op de deur
- beslag

:


loopslot met klink
- bijzonderheden

:

geen

MATEN IN HET WERK TE CONTROLEREN


H12

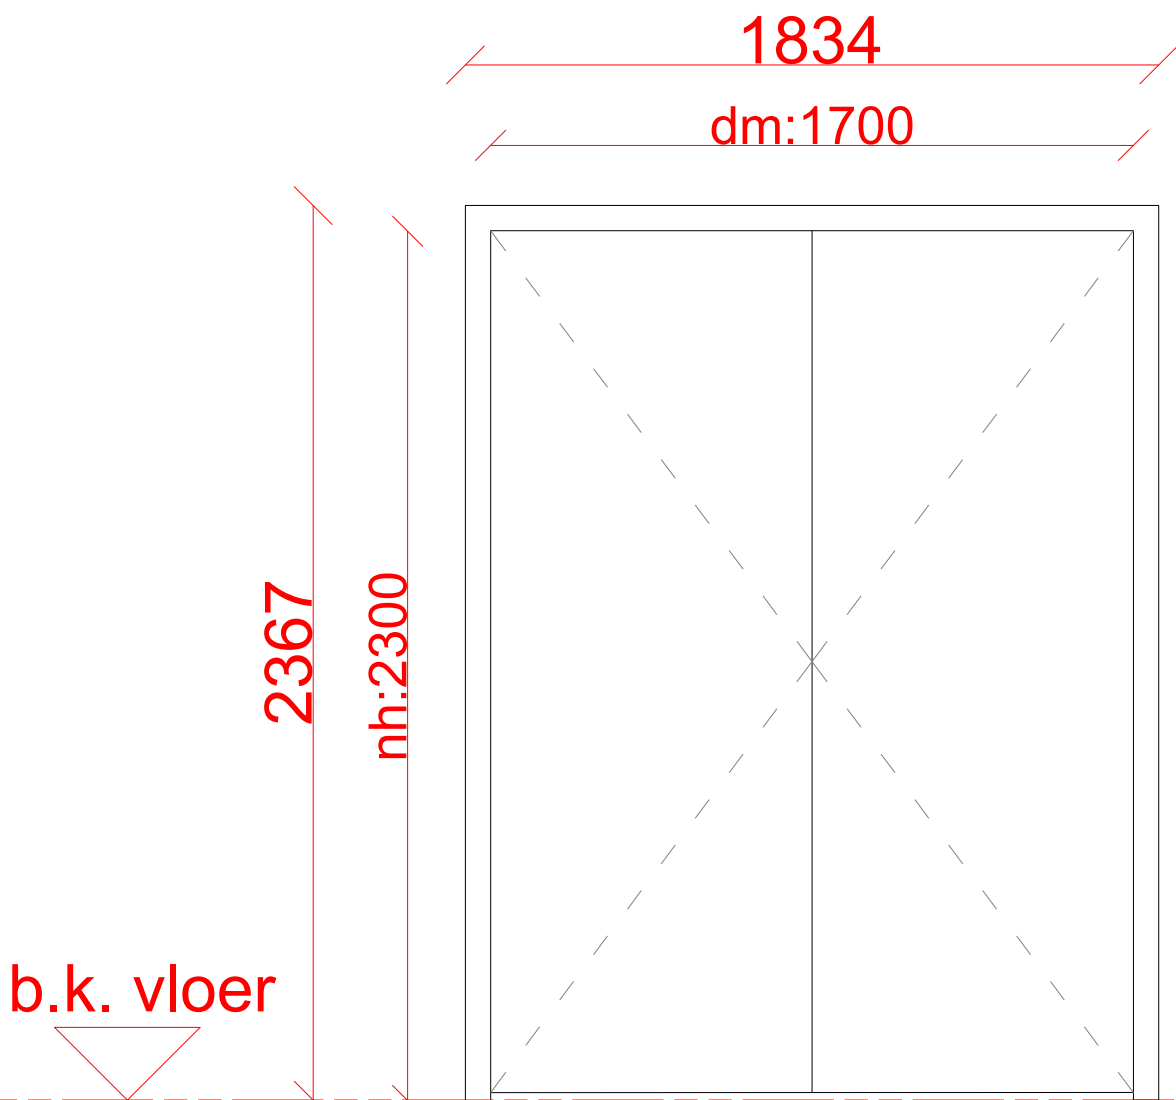

merk	:	H12
aantal	:	1
kozijn	:	67mm x 139mm, materiaal hardhout, kozijn v.v. ingefreesd kaderprofiel, kozijn dekkend geschilderd kleur verkeerswit RAL 9016
deur	:	stompe deur 40mm dikte met tubulaire spaanplaat vulling, deur v.v. hardhouten kantlatten, afwerking HPL, Egger U750 ST9 muisgrijs.
WBDBO	:	geen eis
dB	:	geen eis
elektrische ontgrendeling	:	n.v.t.
dorpel	:	n.v.t.
deurdranger	:	n.v.t.
beslag	:	loopslot met klink + aluminium deurnaald blank geanodiseerd, espagnolet in kopse kant standdeur
bijzonderheden	:	geen

MATEN IN HET WERK TE CONTROLEREN


H13

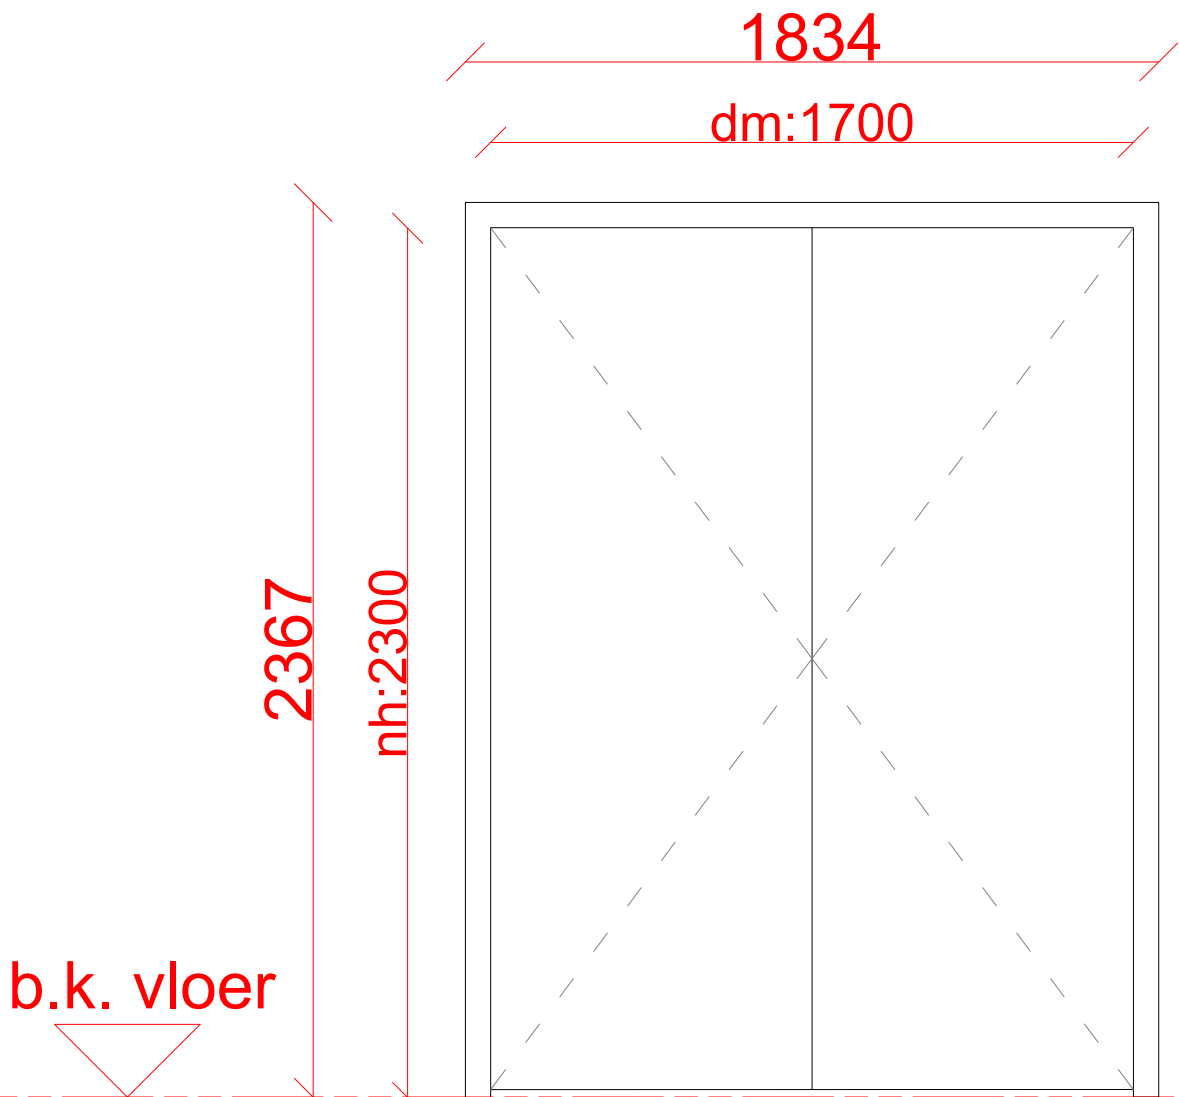

merk	:	H13
aantal	:	2
kozijn	:	67mm x 164mm, materiaal hardhout, kozijn v.v. ingefreesd kaderprofiel, kozijn dekkend geschilderd kleur verkeerswit RAL 9016
deur	:	stompe deur 40mm dikte met volspaanplaatvulling, deur v.v. hardhouten kantlatten, afwerking HPL, Egger U750 ST9 muisgrijs.
WBDBO	:	30 minuten, dubbelzijdig brandwerend EW30, rookscheiding S200
dB	:	geen eis
elektrische ontgrendeling	:	n.v.t.
dorpel	:	n.v.t.
deurdranger	:	n.v.t.
beslag	:	loopslot met klink + aluminium deurnaald blank geanodiseerd, espagnolet in kopse kant standdeur
bijzonderheden	:	geen

MATEN IN HET WERK TE CONTROLEREN


H14

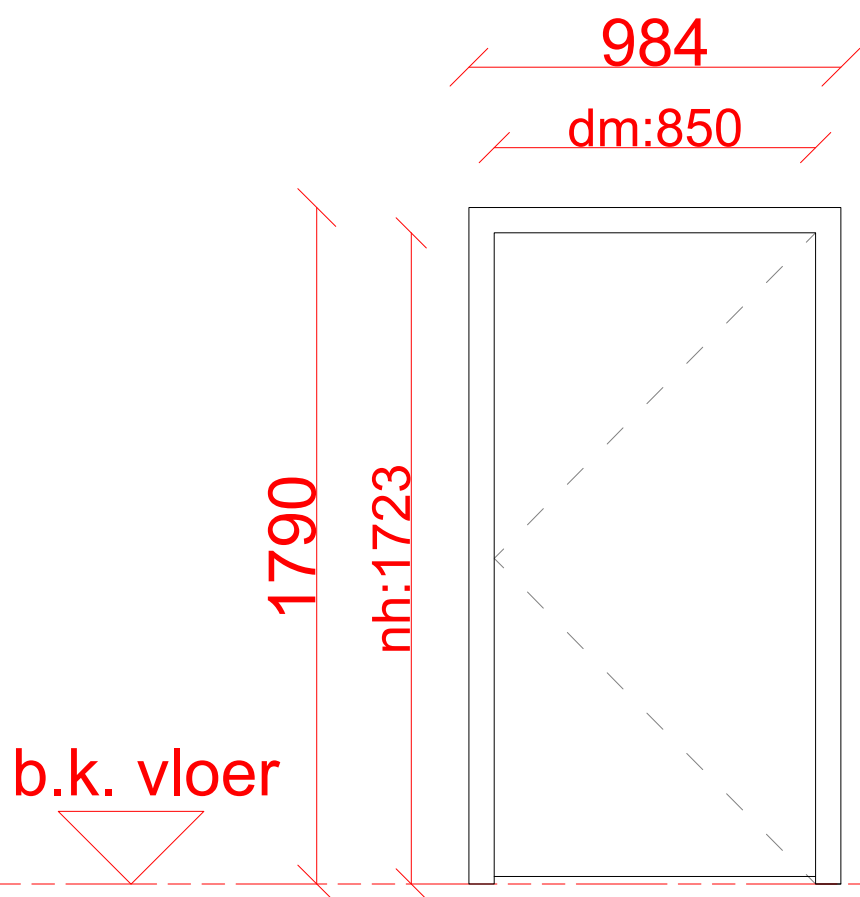

merk	:	H14
aantal	:	1
aantal gespiegeld	:	0
kozijn	:	67mm x 164mm, materiaal hardhout, kozijn v.v. ingefreesd kaderprofiel, dekkend geschilderd kleur verkeerswit RAL 9016
deur	:	stompe deur 40mm dikte met tubulaire spaanplaat vulling, deur v.v. hardhouten kantlatten, afwerking HPL, Egger U750 ST9 muisgrijs.
WBDBO	:	geen eis
dB	:	geen eis
elektrische ontgrendeling	:	n.v.t.
dorpel	:	n.v.t.
deurdranger	:	n.v.t.
beslag	:	loopslot met klink
bijzonderheden	:	geen

MATEN IN HET WERK TE CONTROLEREN


H14s

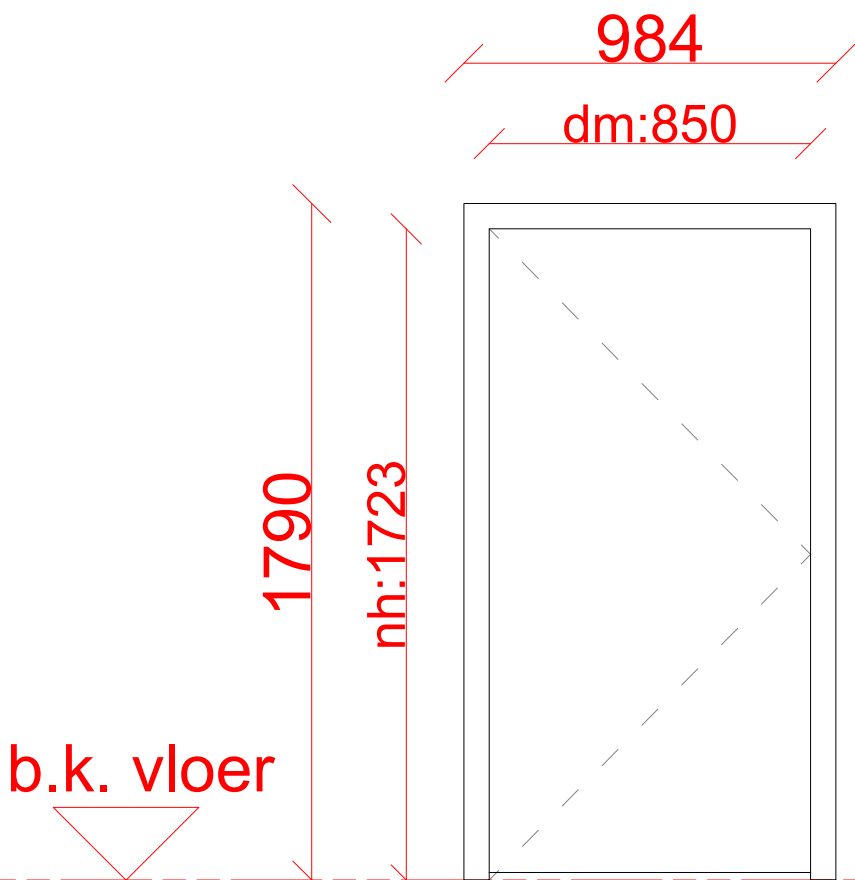

merk	:	H14s
aantal	:	1
aantal gespiegeld	:	0
kozijn	:	67mm x 164mm, materiaal hardhout, kozijn v.v. ingefreesd kaderprofiel, dekkend geschilderd kleur verkeerswit RAL 9016
deur	:	stompe deur 40mm dikte met tubulaire spaanplaat vulling, deur v.v. hardhouten kantlatten, afwerking HPL, Egger U750 ST9 muisgrijs.
WBDBO	:	geen eis
dB	:	geen eis
elektrische ontgrendeling	:	n.v.t.
dorpel	:	n.v.t.
deurdranger	:	n.v.t.
beslag	:	loopslot met klink
bijzonderheden	:	geen

MATEN IN HET WERK TE CONTROLEREN


H15

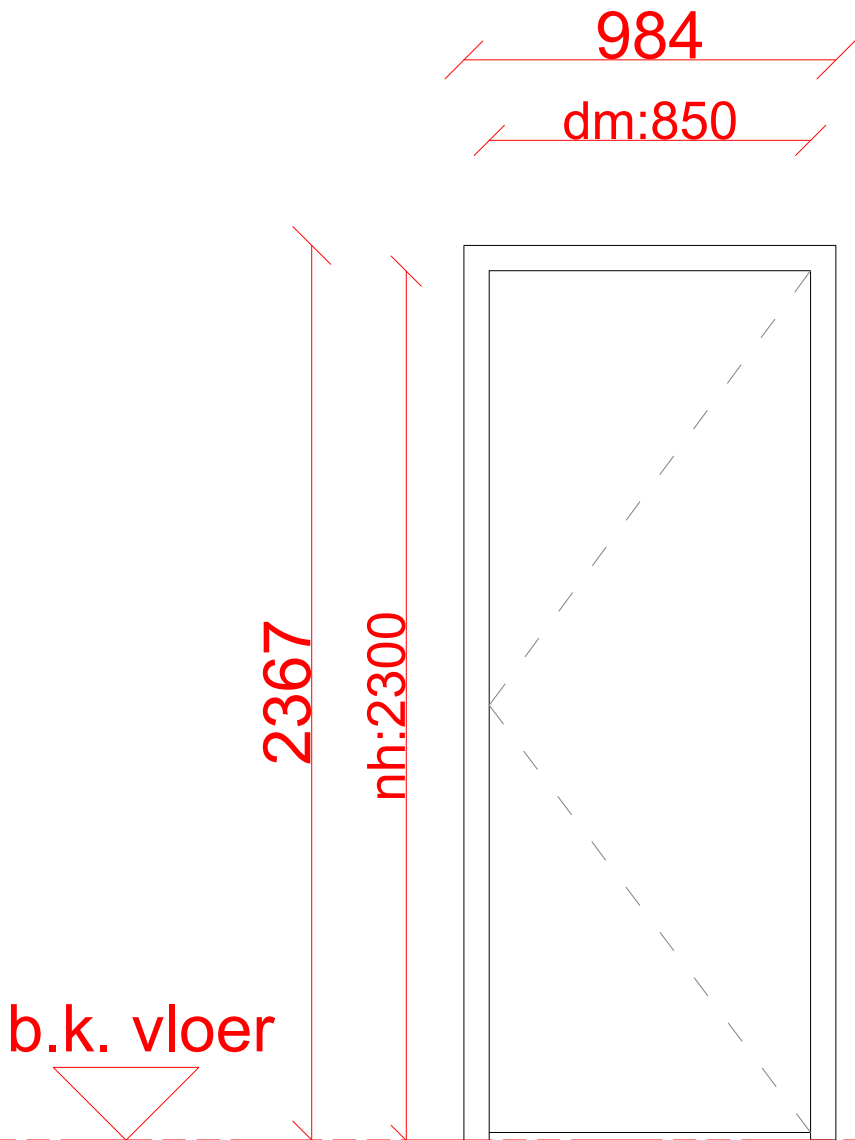

merk	:	H15
aantal	:	2
kozijn	:	67mm x 164mm, materiaal hardhout, kozijn v.v. ingefreesd kaderprofiel, dekkend geschilderd kleur verkeerswit RAL 9016
deur	:	stompe deur 40mm dikte met tubulaire spaanplaat vulling, deur v.v. hardhouten kantlatten, afwerking HPL, Egger U750 ST9 muisgrijs..
WBDBO	:	geen eis
dB	:	geen eis
elektrische ontgrendeling	:	n.v.t.
dorpel	:	n.v.t.
deurdranger	:	ja, exact type n.t.b, montage aan scharnierzijde, montage glijarm op de deur
beslag	:	loopslot met klink
bijzonderheden	:	geen

MATEN IN HET WERK TE CONTROLEREN


H15s

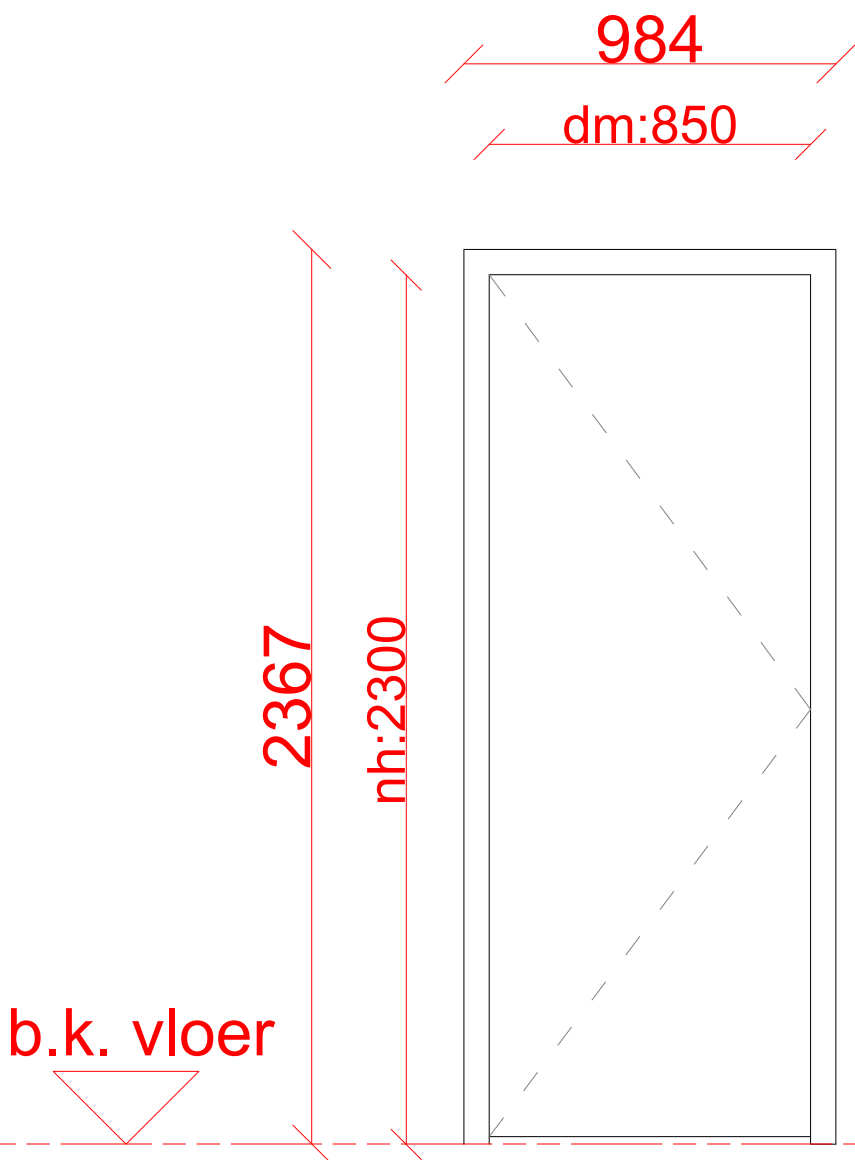

merk	:	H15s
aantal	:	2
kozijn	:	67mm x 164mm, materiaal hardhout, kozijn v.v. ingefreesd kaderprofiel, dekkend geschilderd kleur verkeerswit RAL 9016
deur	:	stompe deur 40mm dikte met tubulaire spaanplaat vulling, deur v.v. hardhouten kantlatten, afwerking HPL, Egger U750 ST9 muisgrijs..
WBDBO	:	geen eis
dB	:	geen eis
elektrische ontgrendeling	:	n.v.t.
dorpel	:	n.v.t.
deurdranger	:	ja, exact type n.t.b, montage aan scharnierzijde, montage glijarm op de deur
beslag	:	loopslot met klink
bijzonderheden	:	geen

MATEN IN HET WERK TE CONTROLEREN

H16

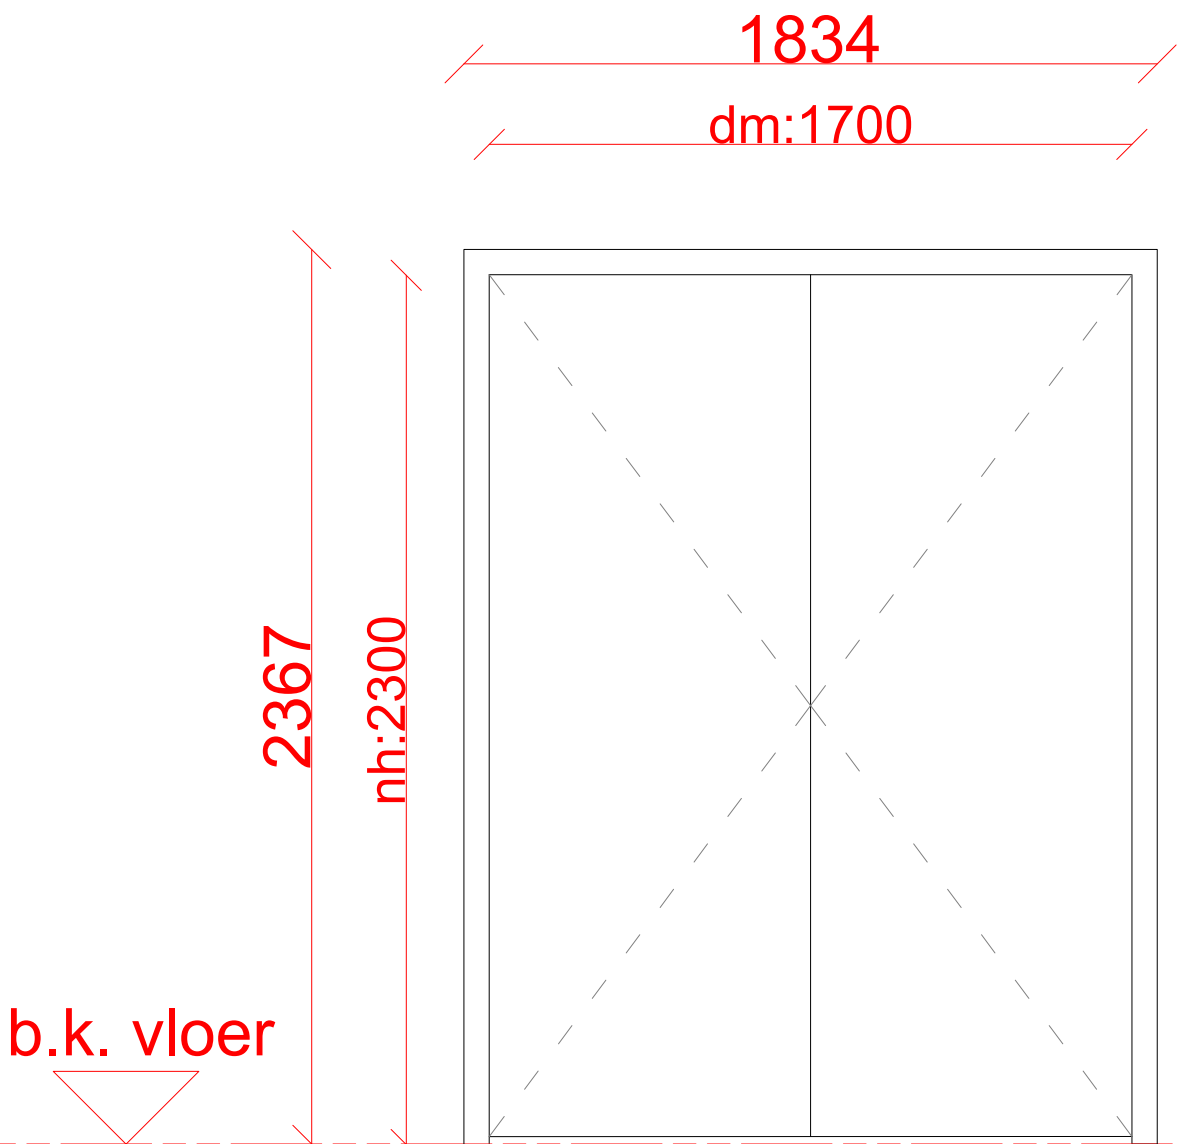

- merk

:

H16
- aantal

:

1
- kozijn

:

67mm x 139mm, materiaal hardhout, kozijn v.v. ingefreesd kaderprofiel, kozijn dekkend geschilderd kleur verkeerswit RAL 9016
- deur

:

stompe deur 40mm dikte met tubulaire spaanplaat vulling, deur v.v. hardhouten kantlatten, afwerking HPL, Egger U750 ST9 muisgrijs.
- WBDBO

:

geen eis
- dB

:

geen eis
- elektrische ontgrendeling

:

n.v.t.
- dorpel

:

n.v.t.
- deurdranger

:

n.v.t.
- beslag

:


vaste greep op loopdeur, espagnolet in kopse kant standdeur
- bijzonderheden

:

dagmaat min. 1,70m volgens volgens brandveiligheidsrapport KVMC

MATEN IN HET WERK TE CONTROLEREN

H17

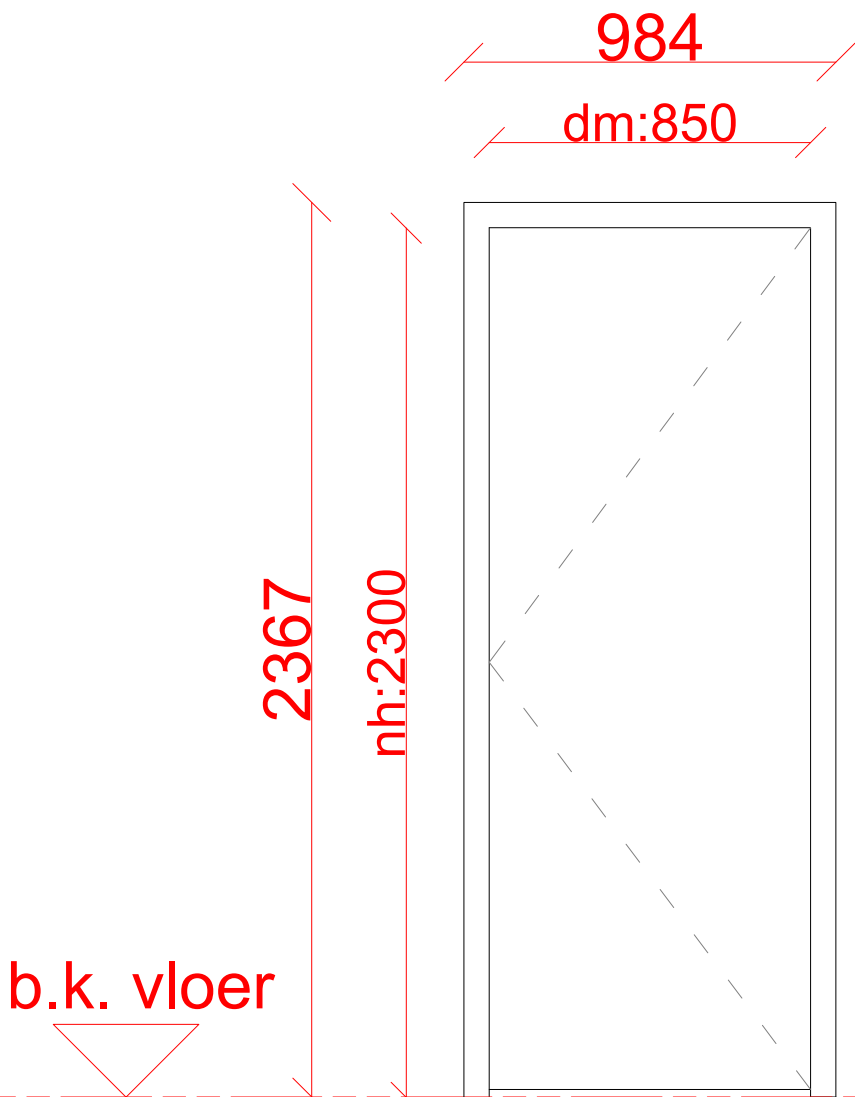

- merk

:

H17
- aantal

:

1
- aantal gespiegeld

:

0
- kozijn

:

67mm x 164mm, materiaal hardhout, kozijn v.v. ingefreesd kaderprofiel, dekkend geschilderd kleur verkeerswit RAL 9016
- deur

:

stompe deur 40mm dikte met volspaanplaatvulling, deur v.v. hardhouten kantlatten, afwerking HPL, Egger U750 ST9 muisgrijs.
- WBDBO

:

60 minuten, dubbelzijdig brandwerend EI60, rookscheiding S200
- dB

:

geen eis
- elektrische ontgrendeling

:

n.v.t.
- dorpel

:

n.v.t.
- deurdranger

:

n.v.t.
- beslag

:


loopslot met klink
- bijzonderheden

:

geen

MATEN IN HET WERK TE CONTROLEREN

H18

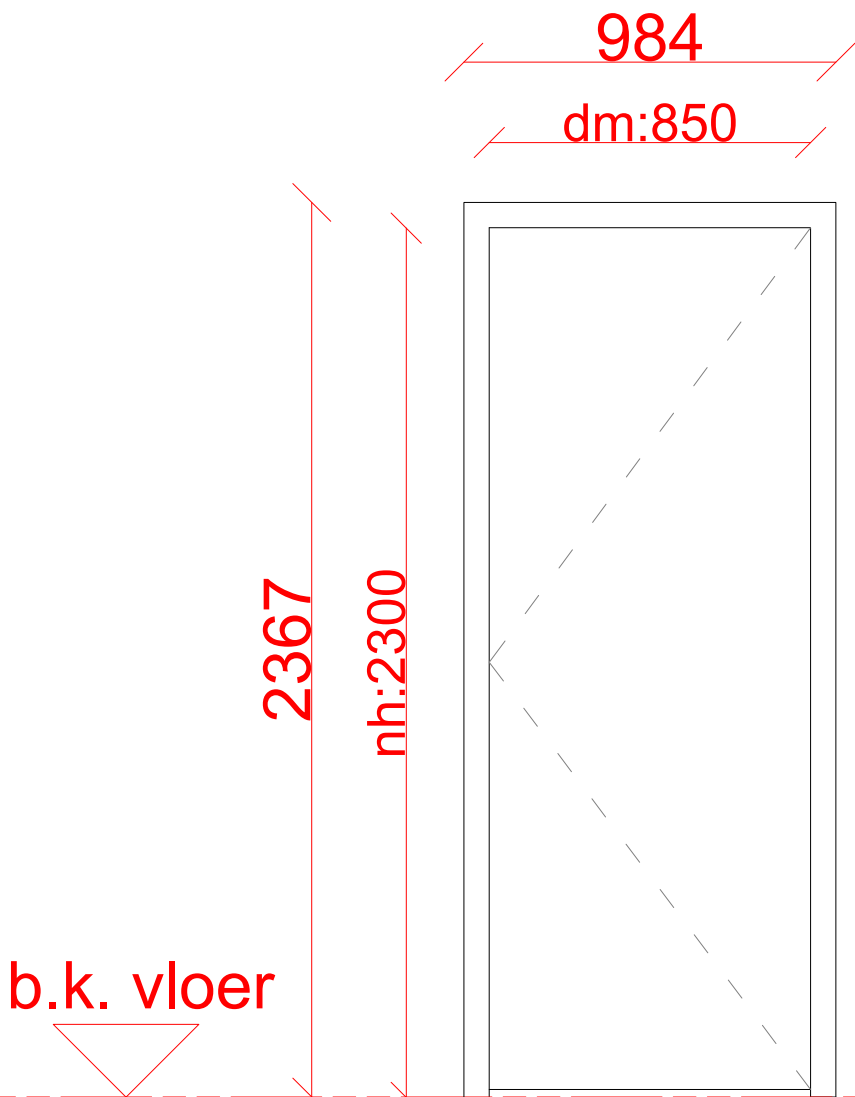

- merk

:

H18
- aantal

:

1
- aantal gespiegeld

:

0
- kozijn

:

67mm x 139mm, materiaal hardhout, kozijn v.v. ingefreesd kaderprofiel, dekkend geschilderd kleur verkeerswit RAL 9016
- deur

:

stompe deur 40mm dikte met tubulaire spaanplaat vulling, deur v.v. hardhouten kantlatten, afwerking HPL, Egger U750 ST9 muisgrijs.
- WBDBO

:

geen eis
- dB

:

geen eis
- elektrische ontgrendeling

:

n.v.t.
- dorpel

:

n.v.t.
- deurdranger

:

n.v.t.
- beslag

:


loopslot met klink + vrij en bezet slot
- bijzonderheden

:

voldoende ruimte onder de deur t.b.v. ventilatie in afstemming met installateur

MATEN IN HET WERK TE CONTROLEREN


H19

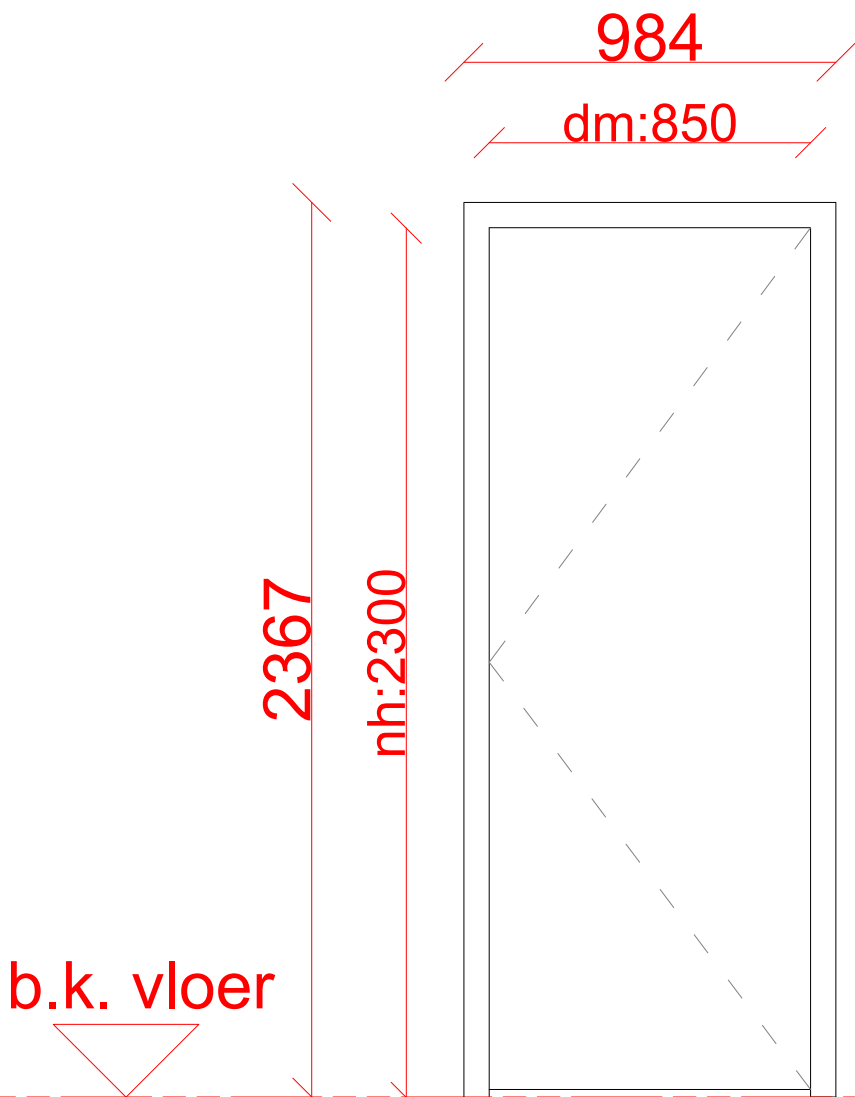

merk	:	H19
aantal	:	2
kozijn	:	67mm x 139mm, materiaal hardhout, kozijn v.v. ingefreesd kaderprofiel, dekkend geschilderd kleur verkeerswit RAL 9016.
deur	:	stompe deur 40mm dikte met tubulaire spaanplaat vulling, deur v.v. hardhouten kantlatten, afwerking HPL, Egger U750 ST9 muisgrijs.
WBDBO	:	geen eis
dB	:	geen eis
elektrische ontgrendeling	:	n.v.t.
dorpel	:	n.v.t.
deurdranger	:	ja, exact type n.t.b, montage aan scharnierzijde, montage glijarm op de deur
beslag	:	loopslot met klink
bijzonderheden	:	geen

MATEN IN HET WERK TE CONTROLEREN


H19s

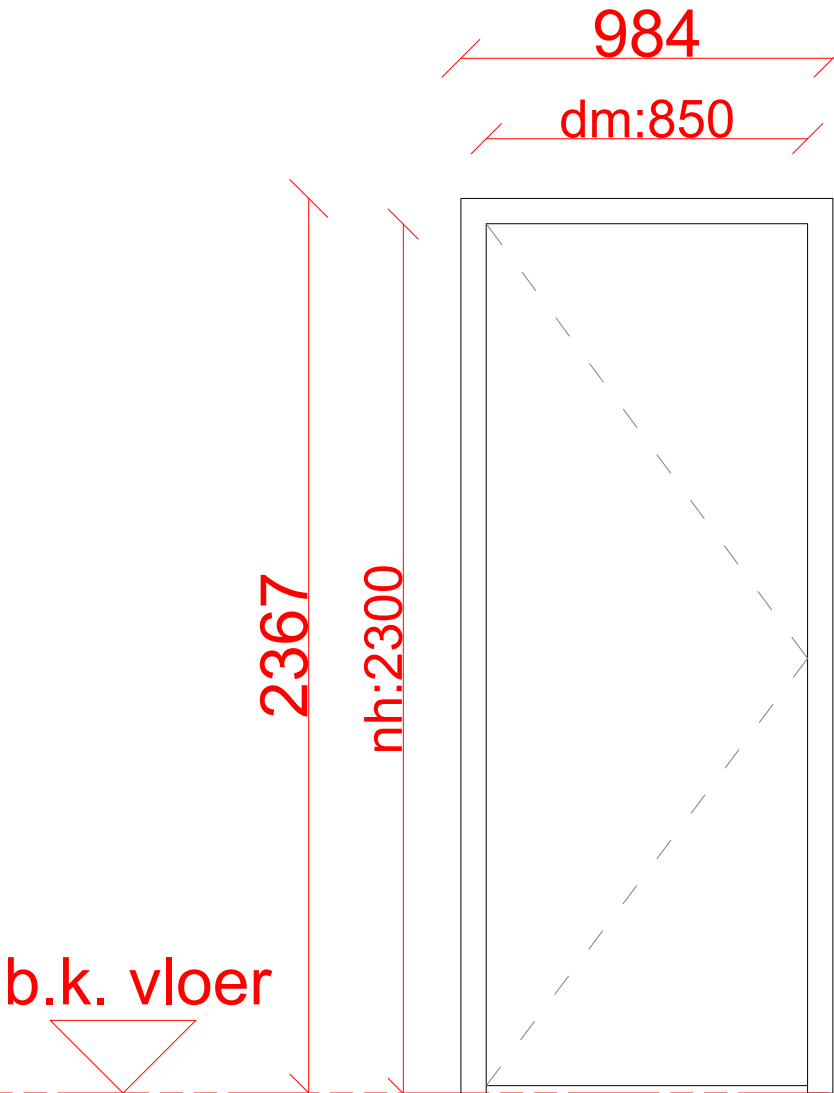

merk	:	H19s
aantal	:	1
kozijn	:	67mm x 139mm, materiaal hardhout, kozijn v.v. ingefreesd kaderprofiel, dekkend geschilderd kleur verkeerswit RAL 9016
deur	:	stompe deur 40mm dikte met tubulaire spaanplaat vulling, deur v.v. hardhouten kantlatten, afwerking HPL, Egger U750 ST9 muisgrijs.
WBDBO	:	geen eis
dB	:	geen eis
elektrische ontgrendeling	:	n.v.t.
dorpel	:	n.v.t.
deurdranger	:	ja, exact type n.t.b, montage aan scharnierzijde, montage glijarm op de deur
beslag	:	loopslot met klink
bijzonderheden	:	geen

MATEN IN HET WERK TE CONTROLEREN

S1

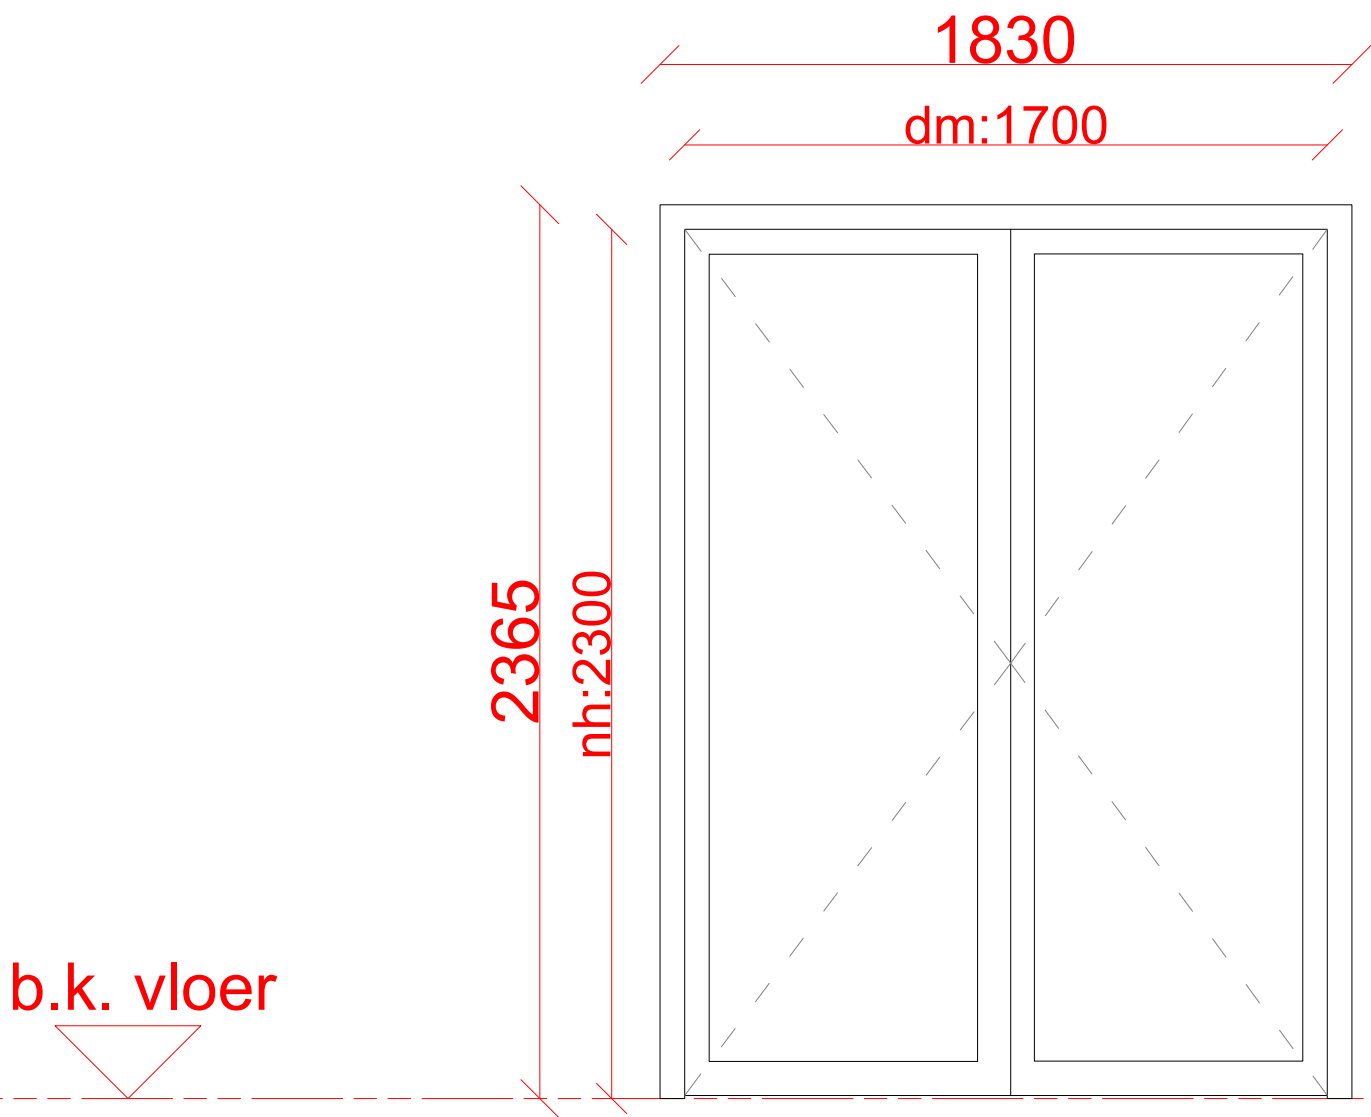

- merk

:

S1
- aantal

:

3
- aantal gespiegeld

:

0
- kozijn

:

stalen kozijn, type Jansen Economy 50 RS,
kleur: verkeerswit RAL 9016 met Sablé
structuurcoating
- deuren

:

-
- WBDBO

:

60 minuten, enkelzijdig brandwerend EW60,
rookscheiding S200
- dB

:

geen eis
- elektrische ontgrendeling

:

n.v.t.
- dorpel

:

n.v.t.
- deurdranger

:

ja, exact type n.t.b, montage aan
scharnierzijde, montage glijarm op de deur
- beslag

:


vaste greep op loopdeur, espagnolet in kopse
kant standdeur
- bijzonderheden

:

dagmaat min. 1,70m bij deuren begane grond
volgens brandveiligheidsrapport KVMC

MATEN IN HET WERK TE CONTROLEREN

S2

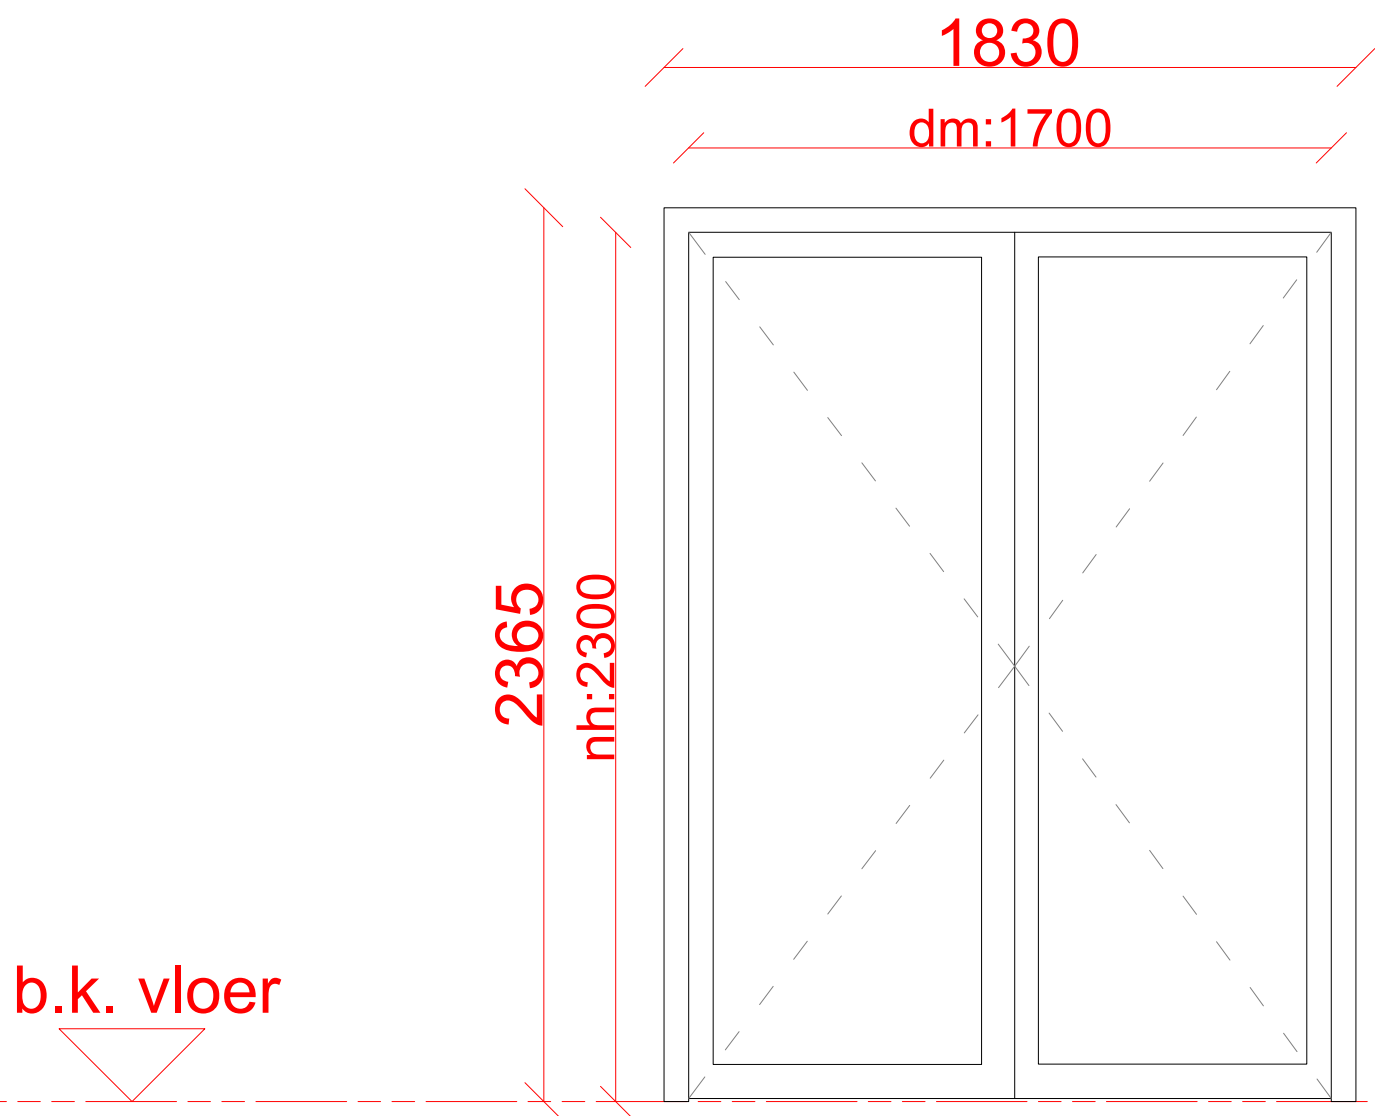

- merk

:

S2
- aantal

:

4
- aantal gespiegeld

:

0
- kozijn

:

stalen kozijn, type Jansen Economy 50 RS,
kleur: verkeerswit RAL 9016 met Sablé
structuurcoating
- deuren

:

-
- WBDBO

:

60 minuten, enkelzijdig brandwerend EW60,
rookscheiding S200
- dB

:

geen eis
- elektrische ontgrendeling

:

Ja, deur v.v. badge-lezer en elektronische
bediening in sluitplaat, type assa abloy;
effeff 1705KL24, 12V
- dorpel

:

n.v.t.
- deurdranger

:

ja, exact type n.t.b, montage aan
scharnierzijde, montage glijarm op de deur
- beslag

:


vaste greep op loopdeur, espagnolet in kopse
kant standdeur
- bijzonderheden

:

slot wordt open gestuurd in geval van
brandalarm (vluchtroute)

MATEN IN HET WERK TE CONTROLEREN

S3

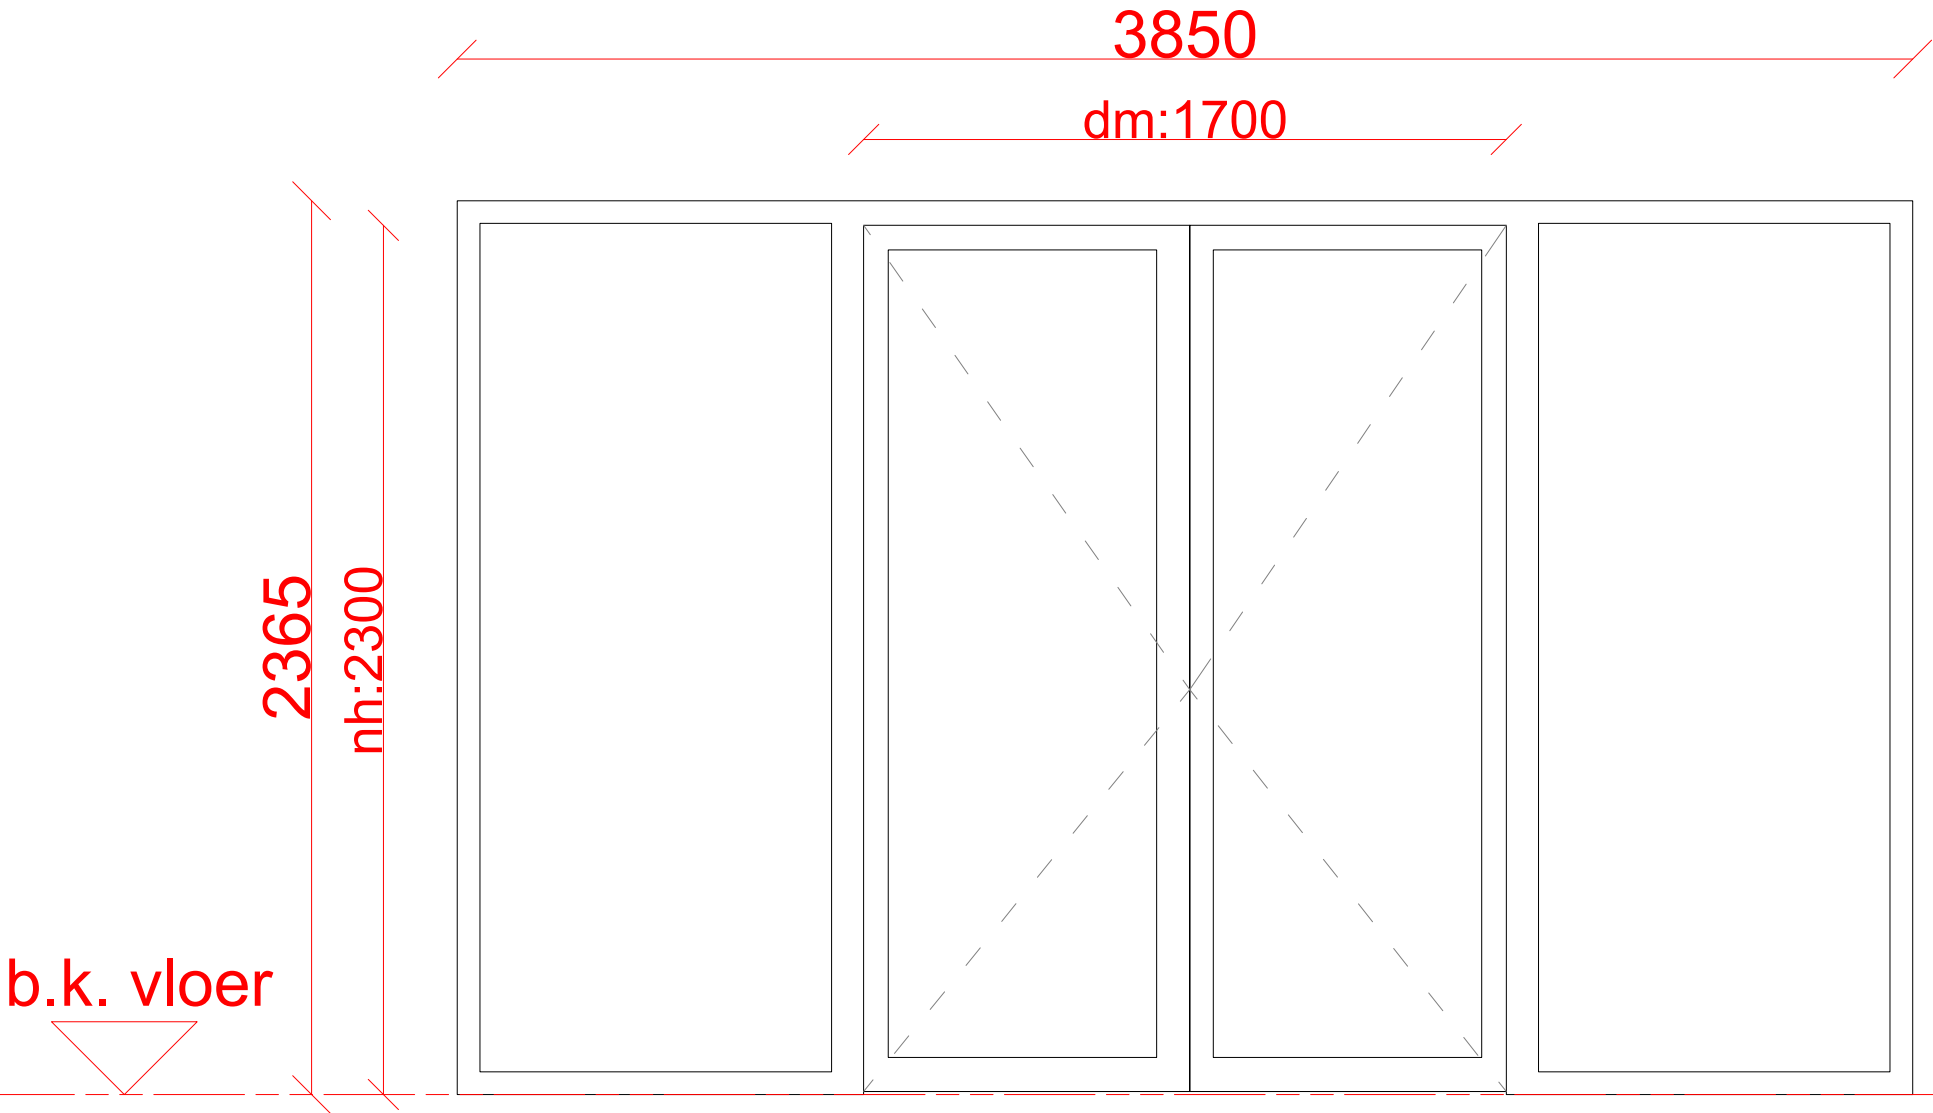

- merk

:

S3
- aantal

:

2
- aantal gespiegeld

:

0
- kozijn

:

stalen kozijn, type Jansen Economy 50 RS,
kleur: verkeerswit RAL 9016 met Sablé
structuurcoating
- deuren

:

-
- WBDBO

:

30 minuten, dubbelzijdig brandwerend EW30,
rookscheiding S200
- dB

:

geen eis
- elektrische ontgrendeling

:

n.v.t.
- dorpel

:

n.v.t.
- deurdranger

:

ja, exact type n.t.b, montage aan
scharnierzijde, montage glijarm op de deur
- beslag

:

vaste greep op loopdeur, espagnolet in kopse
kant standdeur
- bijzonderheden

:

geen

MATEN IN HET WERK TE CONTROLEREN

S4

merk vervallen

MATEN IN HET WERK TE CONTROLEREN

FOK	project	gebouw 33N	omschrijving	gebouw 33N - binnenkozijn S4 - (vervallen)	datum	08-04-2025	grassodenridder_architecten
		Fabriek Slobbengors CV GKN Fokker Aerospace Papendrecht	tekening nr.	33N-KOZ-S4	schaal	1:5	
			fase	technisch ontwerp	formaat	A3	

S5

1835

2365

b.k. vloer

- merk

:

S5
- aantal

:

1
- aantal gespiegeld

:

0
- kozijn

:

stalen kozijn, type Jansen Economy 50 RS,
kleur: verkeerswit RAL 9016 met Sablé
structuurcoating
- deuren

:

vaste glasvulling, letselveilig
- WBDBO

:

60 minuten enkelzijdig brandwerend,
rookscheiding S200
- dB

:

geen eis
- elektrische ontgrendeling

:

n.v.t.
- dorpel

:

n.v.t.
- deurdranger

:

n.v.t.
- beslag

:

n.v.t.
- bijzonderheden

:

geen


MATEN IN HET WERK TE CONTROLEREN

7030

dm:1700

2365
nh:2300

b.k. vloer

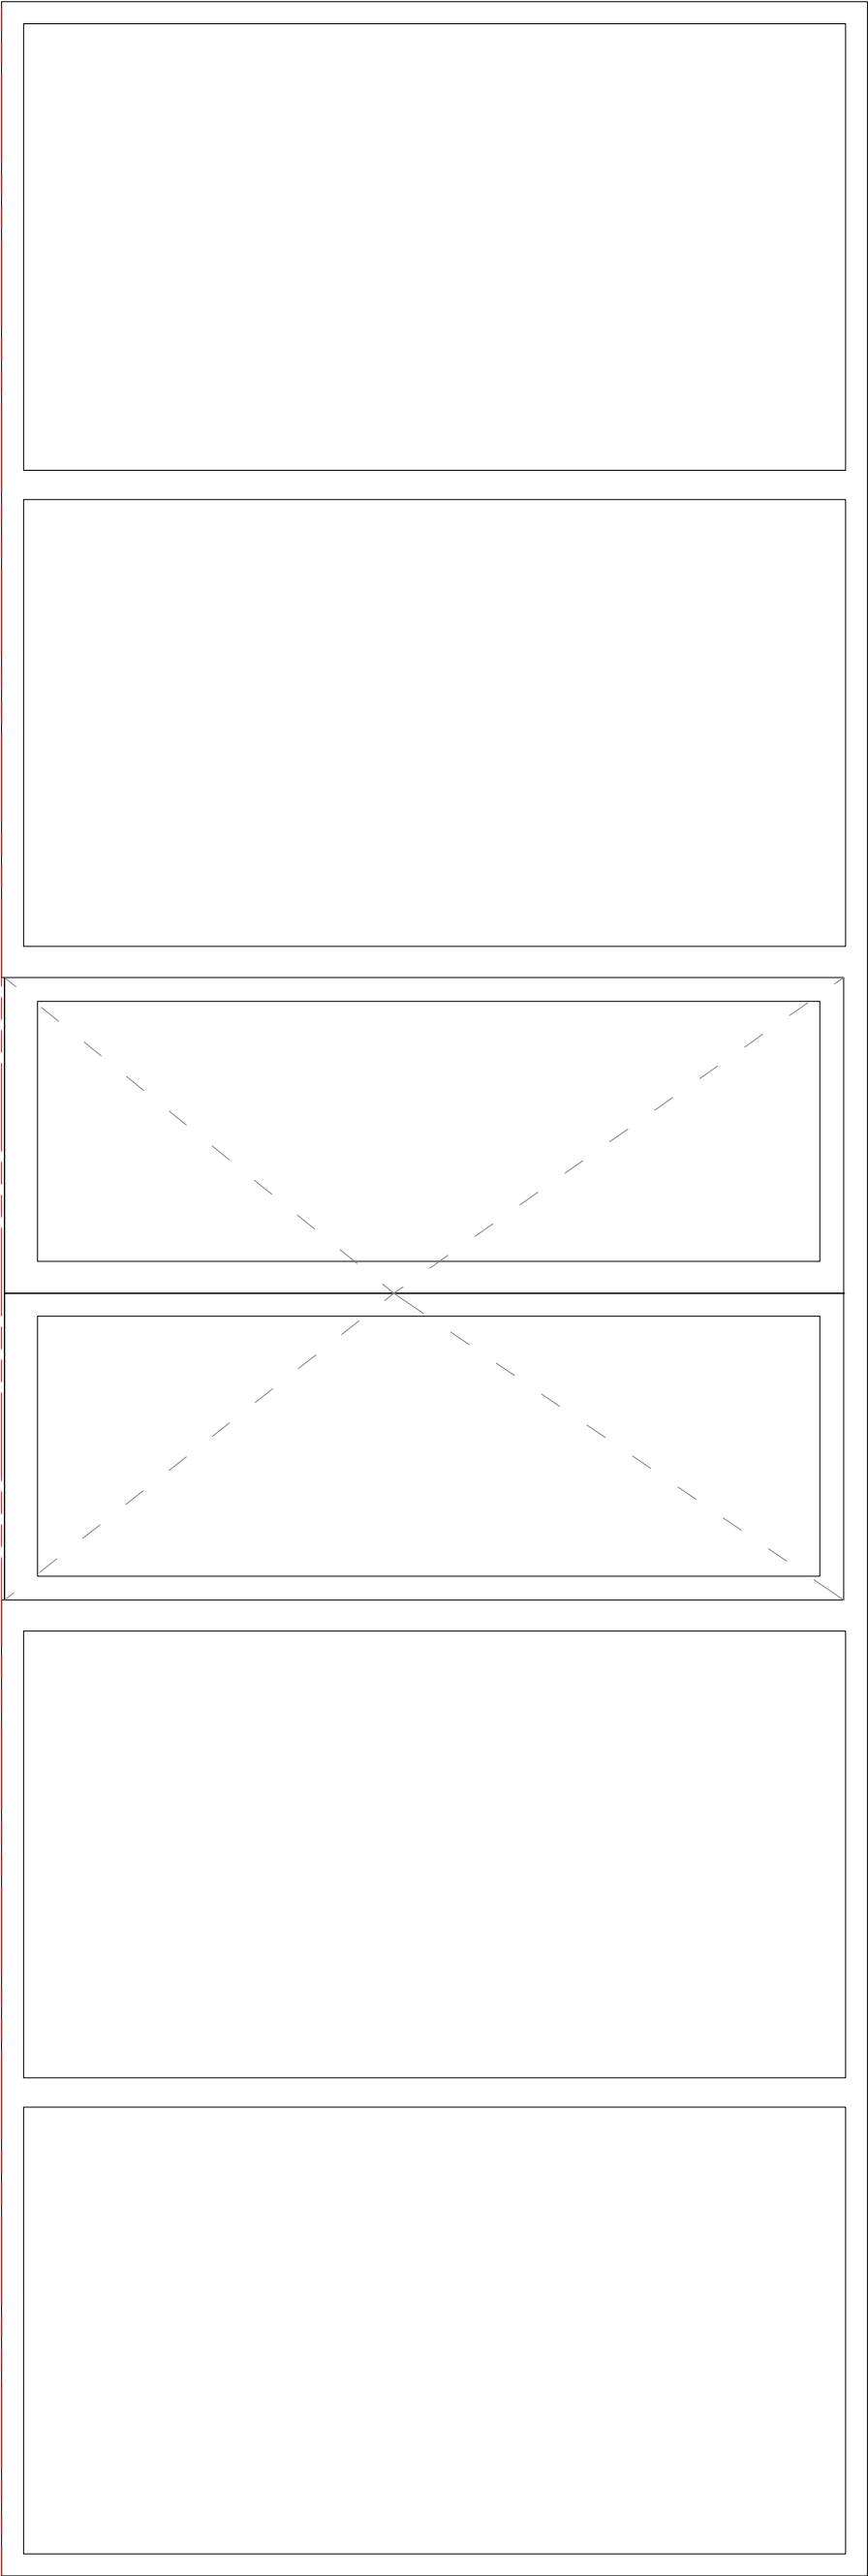


- merk : S6
- aantal : 1
- aantal gespiegeld : 0
- kozijn : stalen kozijn, type Jansen Economy 50 RS, kleur: verkeerswit RAL 9016 met Sablé structuurcoating
- deuren : -

- WBDBO : 60 minuten, enkelzijdig brandwerend EW60, rookscheiding S200
- dB : geen eis
- elektrische ontgrendeling : n.v.t.
- dorpel : n.v.t.
- deurdranger : ja, exact type n.t.b, montage aan scharnierzijde, montage glijarm op de deur
- beslag : vaste greep op loopdeur, espagnolet in kopse kant standdeur
- bijzonderheden : dagmaat min. 1,70m volgens brandveiligheidsrapport KVMC

project		omschrijving		datum	
FOK	gebouw 33N	gebouw 33N - binnenkozijn S6		08-04-2025	
	Fabriek Slobbengers CV	tekening nr. : gebouw 33N - 33N-KOZ-S6		schaal 1:5	
	GKN Fokker Aerospace	fase		technisch ontwerp	
Papendrecht		technisch ontwerp		formaat A2	

S7

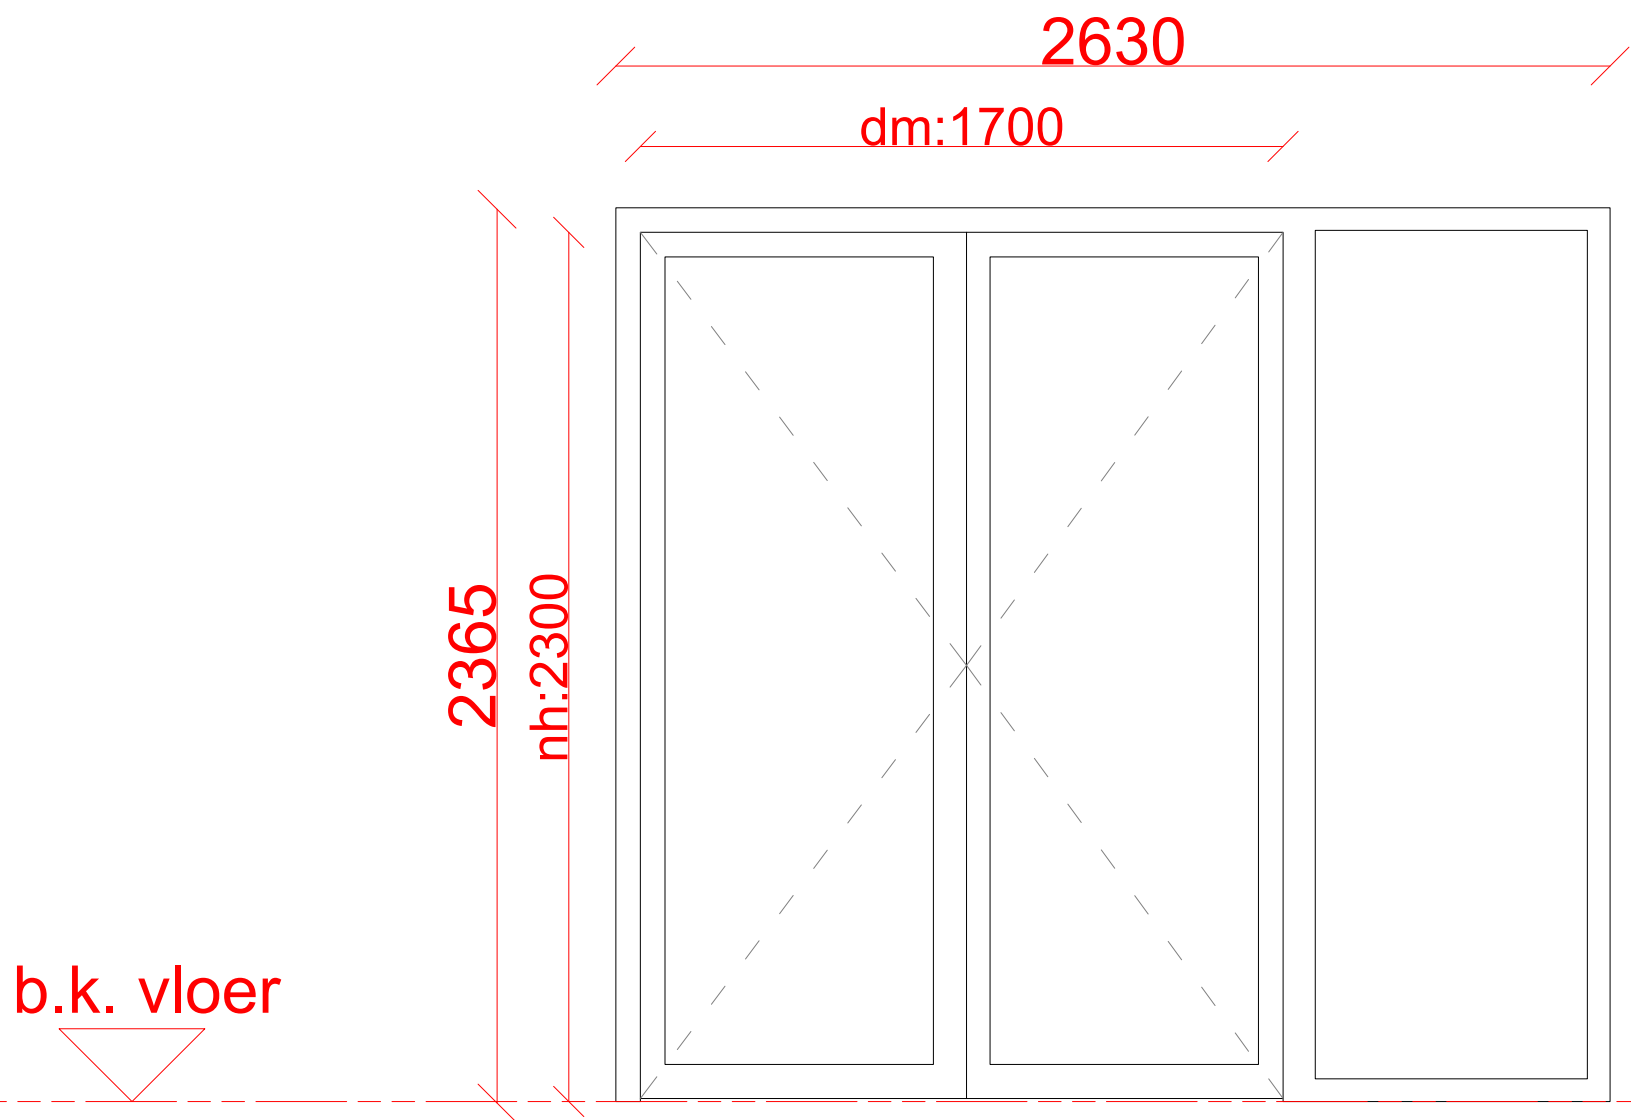

- merk

:

S7
- aantal

:

1
- aantal gespiegeld

:

0
- kozijn

:

stalen kozijn, type Jansen Economy 50 RS,
kleur: verkeerswit RAL 9016 met Sablé
structuurcoating
- deuren

:

-
- WBDBO

:

60 minuten, enkelzijdig brandwerend EW60,
rookscheiding S200
- dB

:

geen eis
- elektrische ontgrendeling

:

Ja, deur v.v. badge-lezer en elektronische
bediening in sluitplaat, type assa abloy;
effeff 1705KL24, 12V
- dorpel

:

n.v.t.
- deurdranger

:

ja, exact type n.t.b, montage aan
scharnierzijde, montage glijarm op de deur
- beslag

:

vaste greep op loopdeur, espagnolet in kopse
kant standdeur
- bijzonderheden

:

slot wordt open gestuurd in geval van
brandalarm

MATEN IN HET WERK TE CONTROLEREN

S8

merk vervallen

MATEN IN HET WERK TE CONTROLEREN

FOK	project	gebouw 33N	omschrijving	gebouw 33N - binnenkozijn S8 - (vervallen)	datum	08-04-2025	grassodenridder_architecten
		Fabriek Slobbengors CV GKN Fokker Aerospace Papendrecht	tekening nr.	33N-KOZ-S8	schaal	1:5	
			fase	technisch ontwerp	formaat	A3	


S9

merk vervallen

MATEN IN HET WERK TE CONTROLEREN

FOK	project	gebouw 33N	omschrijving	gebouw 33N - binnenkozijn S9 - (vervallen)	datum	08-04-2025	grassodenridder_architecten
		Fabriek Slobbengors CV GKN Fokker Aerospace Papendrecht	tekening nr.	33N-KOZ-S9	schaal	1:5	
			fase	technisch ontwerp	formaat	A3	

S10

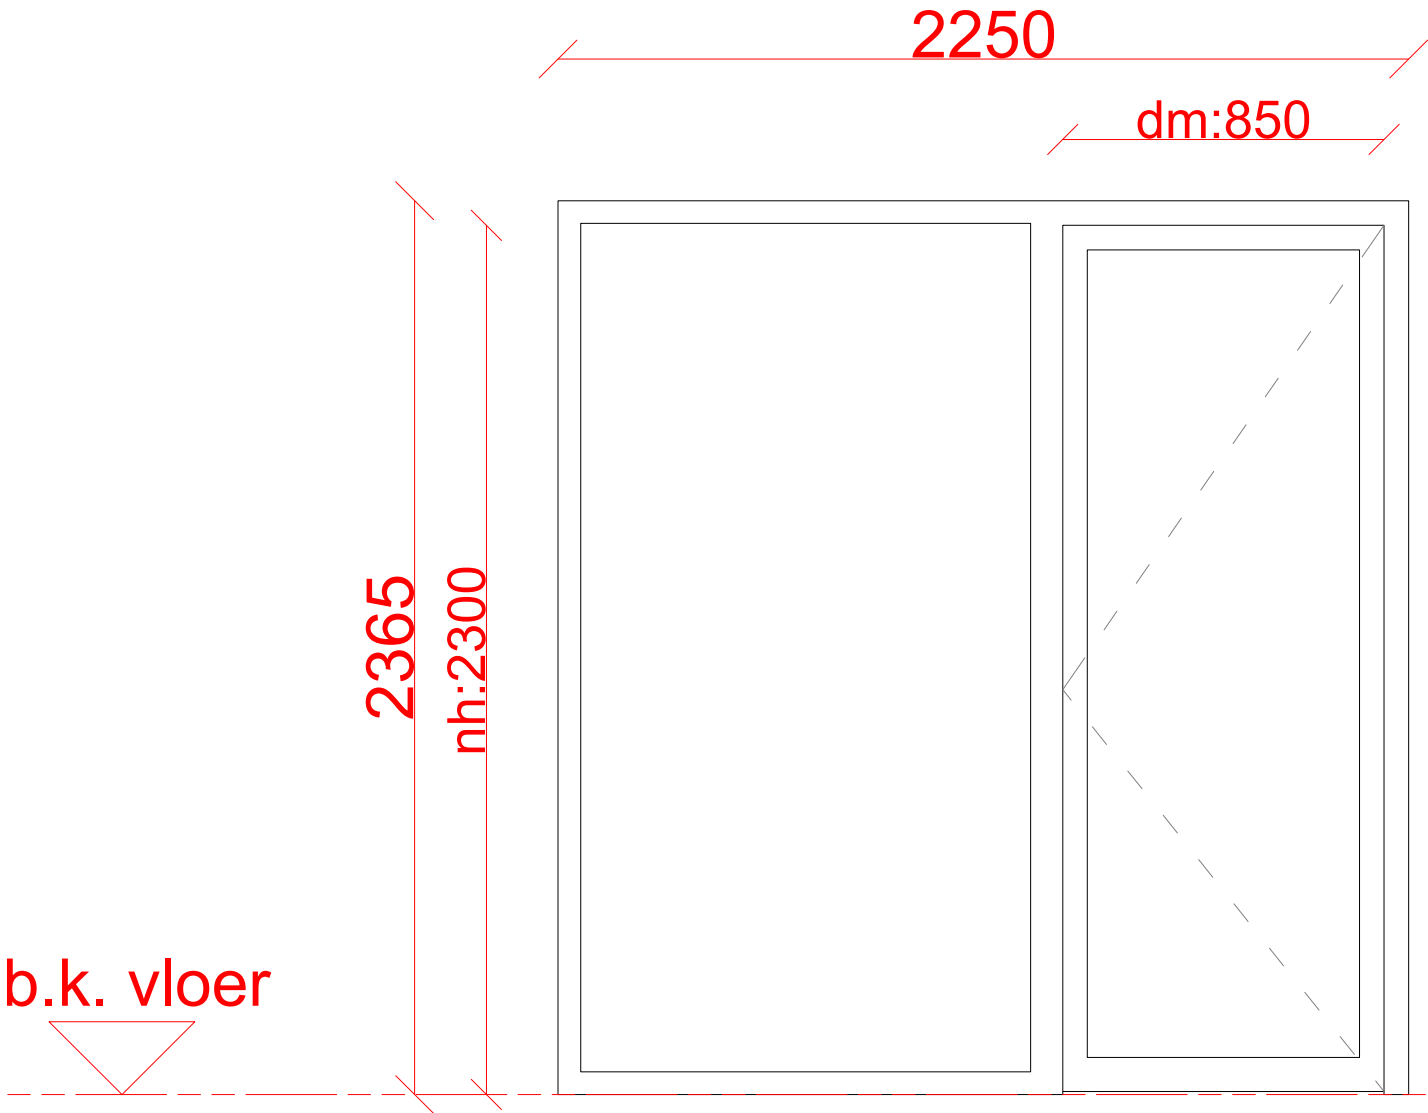

merk	:	S10
aantal	:	1
aantal gespiegeld	:	0
kozijn	:	stalen kozijn, type Jansen Economy 50 RS, kleur: verkeerswit RAL 9016 met Sablé structuurcoating
deuren	:	-
WBDBO	:	60 minuten, enkelzijdig brandwerend EW60, rookscheiding S200
dB	:	geen eis
elektrische ontgrendeling	:	Ja, deur v.v. badge-lezer en elektronische bediening in sluitplaat, type assa abloy; effeff 1705KL24, 12V
dorpel	:	n.v.t.
deurdranger	:	ja, exact type n.t.b, montage aan scharnierzijde, montage glijarm op de deur
beslag	:	vaste greep op loopdeur
bijzonderheden	:	slot wordt open gestuurd in geval van brandalarm (vluchtroute)

MATEN IN HET WERK TE CONTROLEREN

S11

merk vervallen

MATEN IN HET WERK TE CONTROLEREN

FOK	project	gebouw 33N	omschrijving	gebouw 33N - binnenkozijn S11 - (vervallen)	datum	08-04-2025	grassodenridder_architecten
		Fabriek Slobbengors CV GKN Fokker Aerospace Papendrecht	tekening nr.	33N-KOZ-S11	schaal	1:5	
			fase	technisch ontwerp	formaat	A3	