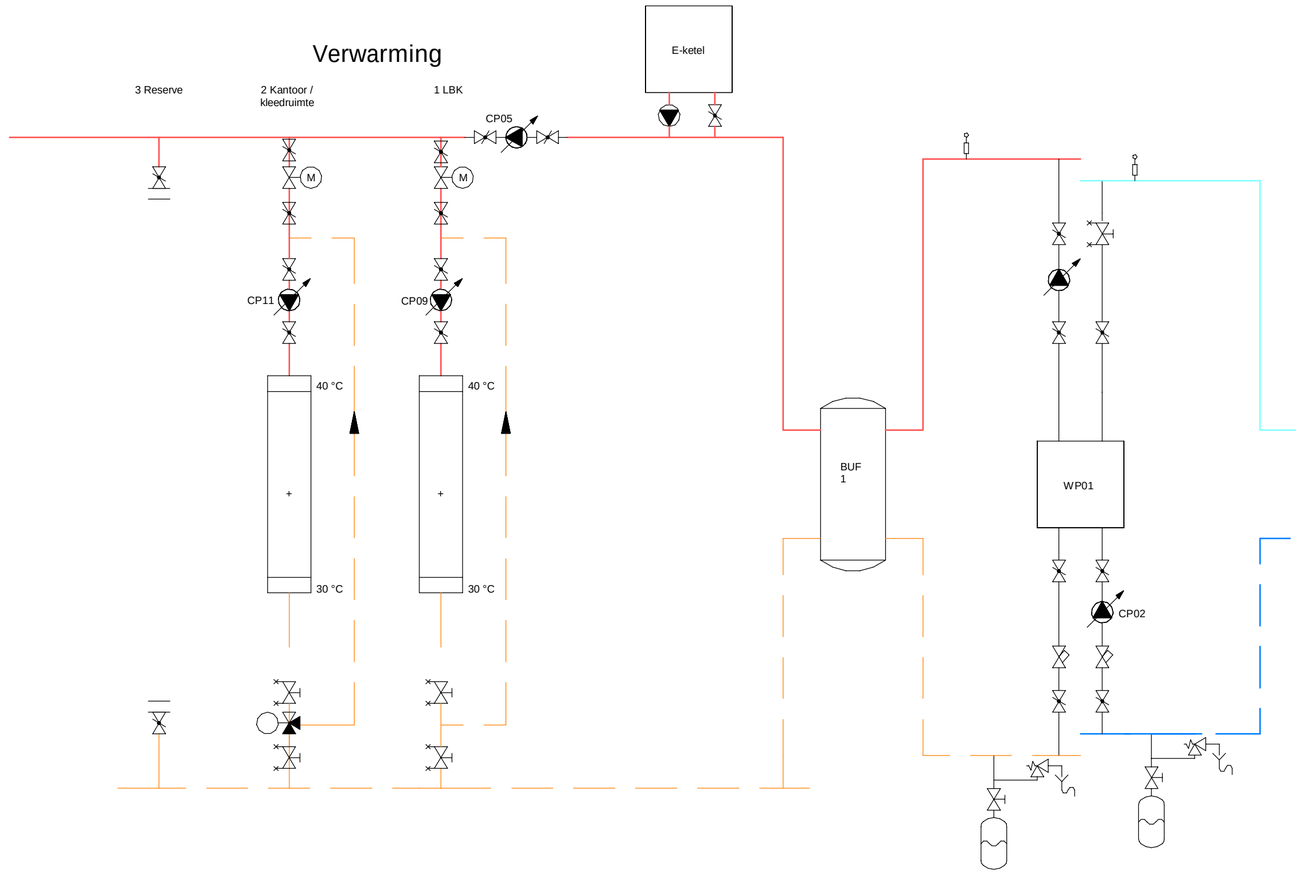
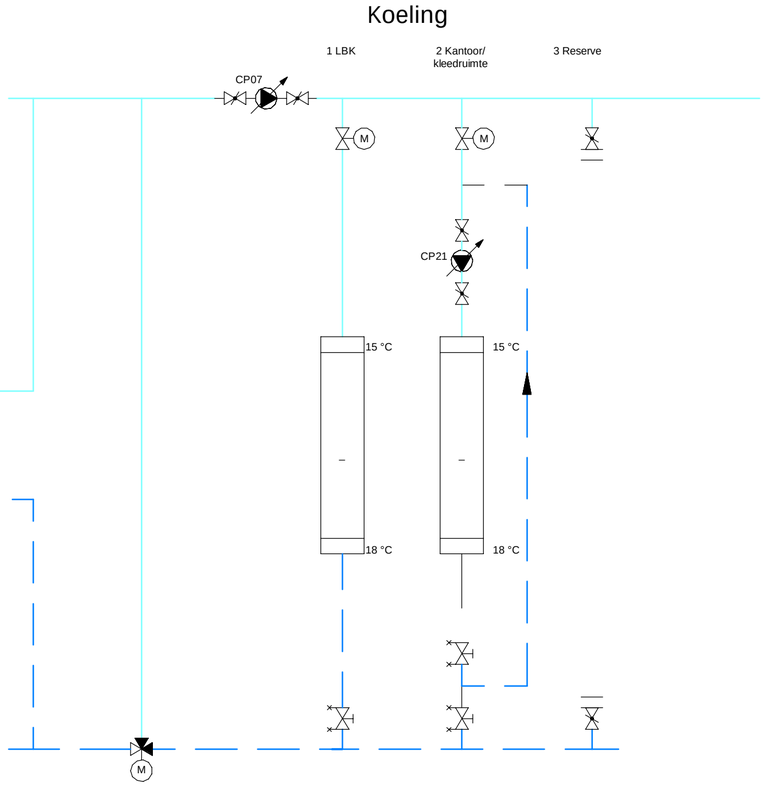



Definitief

Datum con onderlegger: n.v.t.

Datum bwk onderlegger: n.v.t.

| REV. | DATUM | OMSCHRIJVING REVISIE | GETEKEND | GECONTR. |
|---|---|---|---|---|
| | | | | |
| | | | | |
| | | | | |

OPDR.GEVER Fabriek Slobbengors CV

PROJECT GKN Fokker Aerospace
te Papendrecht
Gebouw 33

ONDERDEEL W56 Werktuigbouwkundige installaties
Principe schema opwekking warmte koude

**KVMC b.v.**
Burgemeester de Raadtsingel 93C
3311 JG Dordrecht
Nederland
Telefoon +31(0)78 65 10 300
info@kvmc.nl
www.kvmc.nl

OMSCHR./VERSIE: Definitief

| | | | |
|---|---|---|---|
| DATUM: | 07-04-2025 | GECONTROLEERD: | JHa |
| GETEKEND: | KBe | GEZIEN: | |
| FASE: | Technisch Ontwerp | SCHAAL: | n.v.t. |
| | | FORMAAT: | A2 |

PROJECTNR. 240.136

TEKENINGNR. TO-W56-PS-01

REV. A

DEZE TEKENING IS EIGENDOM VAN KVMC b.v.
ZONDER SCHRIFTELIJKE TOESTEMMING VAN DE EIGENAAR MAG DEZE OP GENERLEI WIJZE WORDEN GECOPIEERD OF OPENBAAR GEMAAKT.

getekend met StabiCAD®