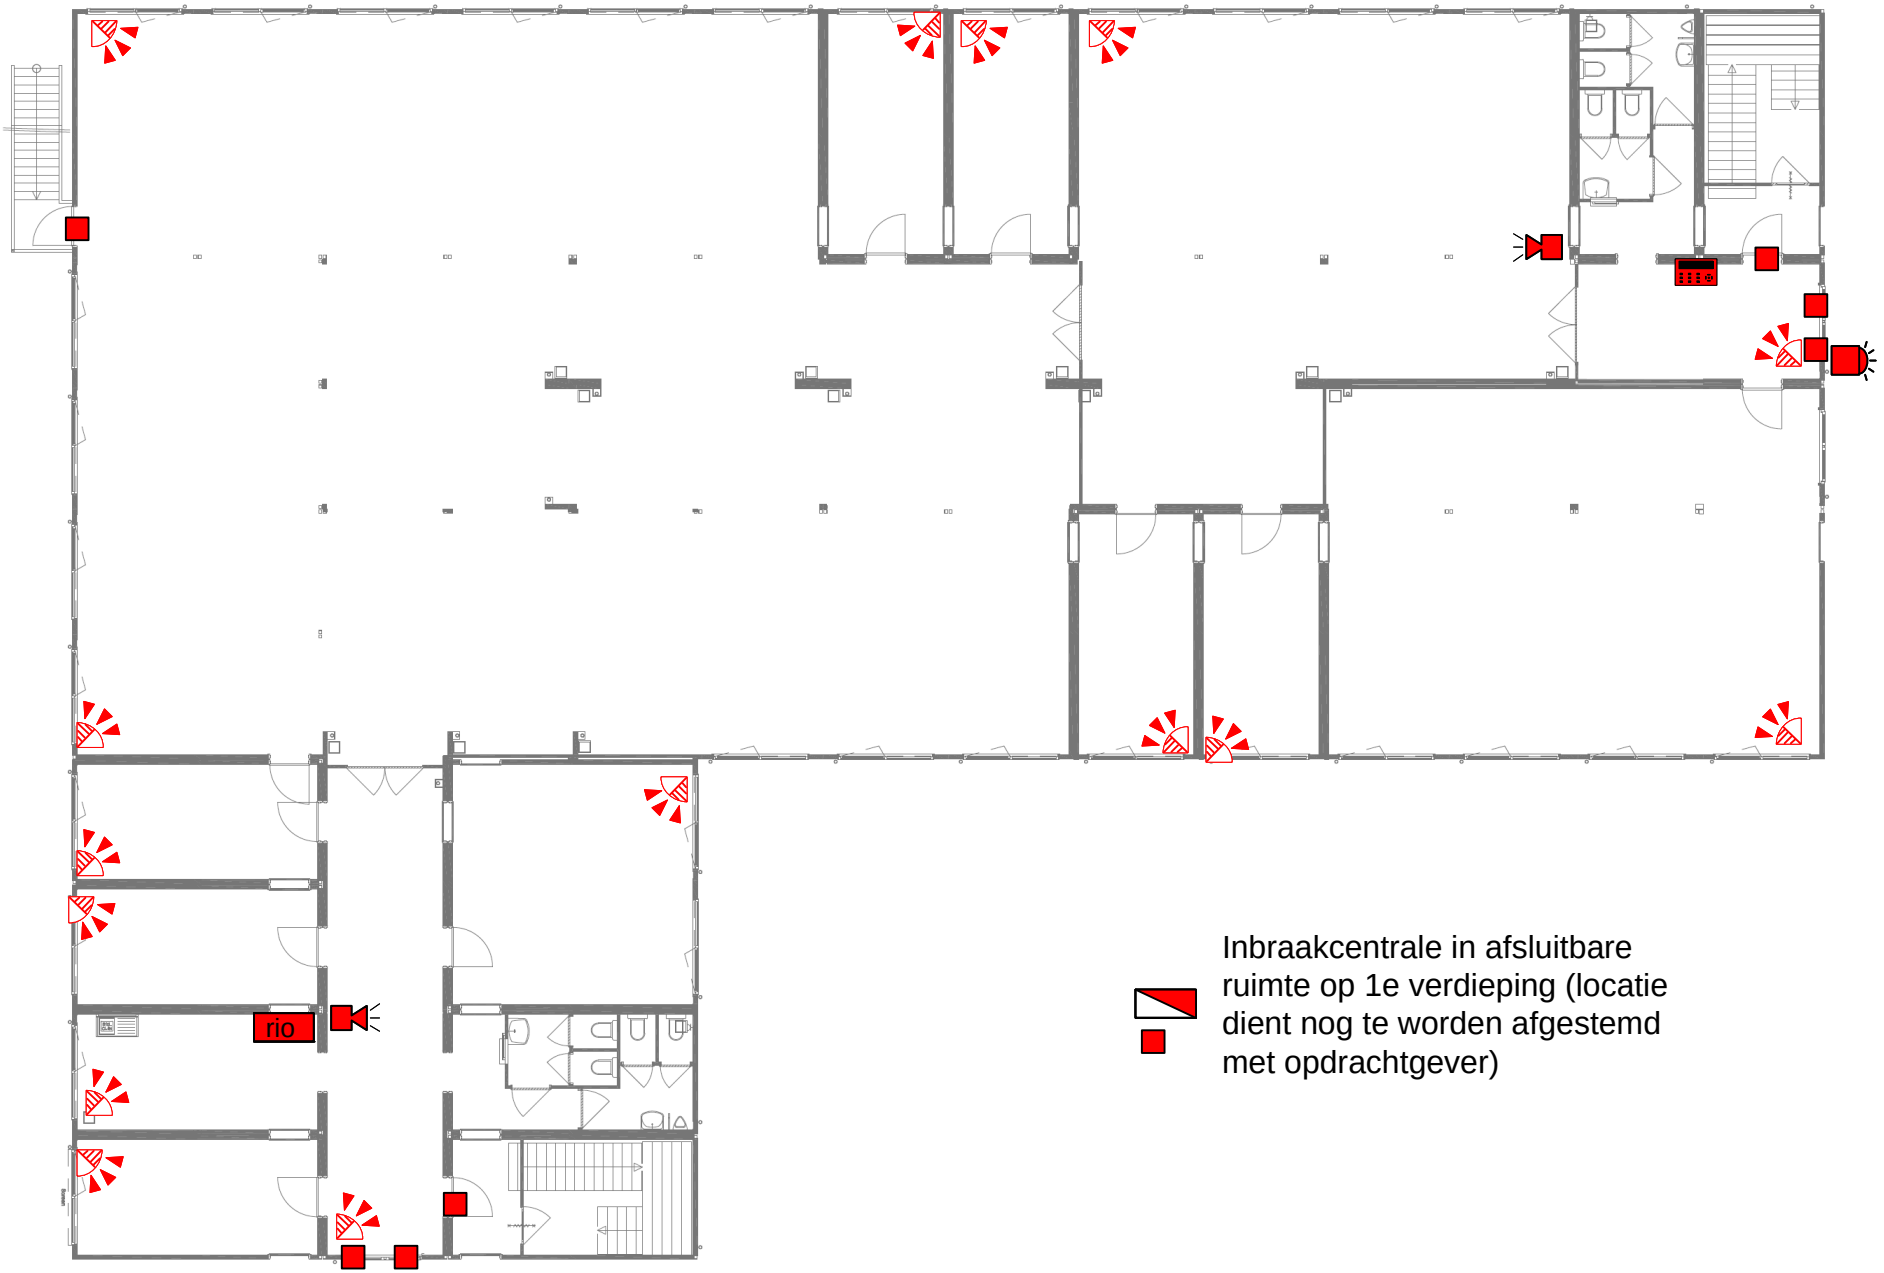


Inbraakcentrale in afsluitbare ruimte op 1e verdieping (locatie dient nog te worden afgestemd met opdrachtgever)

kop BEVEILIGING

923877		inbraaksignaleringssysteem	
Verdieping			
Blad	1	Status	Concept
van	2	Opmaakdatum	8-2-2024
Tekenaar	PvM	Revisie datum	-

- Centrale unit
- Codebedienpaneel
- Internetmodem
- Binnensirene
- Flitslicht
- Buitensirene met flitslicht
- Raam/deurcontact
- Bewegingsmelder
- Bewegingsmelder PIR/Radar
- Bewegingsmelder Anti-Mask
- Bewegingsmelder longbeam
- Bewegingsmelder 360 °
- Relais afschakelen roldeur
- Trildetector
- Glasbreukmelder
- Schootcontact
- Mistgenerator
- Kluis/safe
- Sensorlamp
- Bouwkundige maatregel
- Glas maatregel
- Uitbreidingsmodule

- Draadloze ontvanger
- Buitensirene draadloos
- Afstandbediening
- Bewegingselder draadloos
- PIR-cam draadloos
- Raam/deurcontact draadloos
- Trildetector draadloos
- Glasbreukmelder draadloos
- Noodknop draadloos

- Intercom buitenpost
- Intercom binnenpost
- NAS camera opname unit
- Netwerk switch
- Beeldscherm
- Domecamera
- Bulletcamera
- Dubbel lens camera
- Kijkhoek indicatie camera
- Camera nummer

- Brandmeldcentrale
- Flitslicht
- Slowwhoop sirene
- Brandmelder optisch
- Brandmelder thermisch
- Koolmonoxidemelder
- Brandmelder met sirene
- Handbrandmelder
- Kleefmagneet
- Ingangsmodule
- Uitgangsmodule
- LED
- Vrijloopdranger
- Ontgrendelknop (groen)

Kop Beveiliging B.V.

Postbus 66
4140 AB Leerdam
Tel. 0345-614985
info@kopbeveiliging.nl

LEGENDA