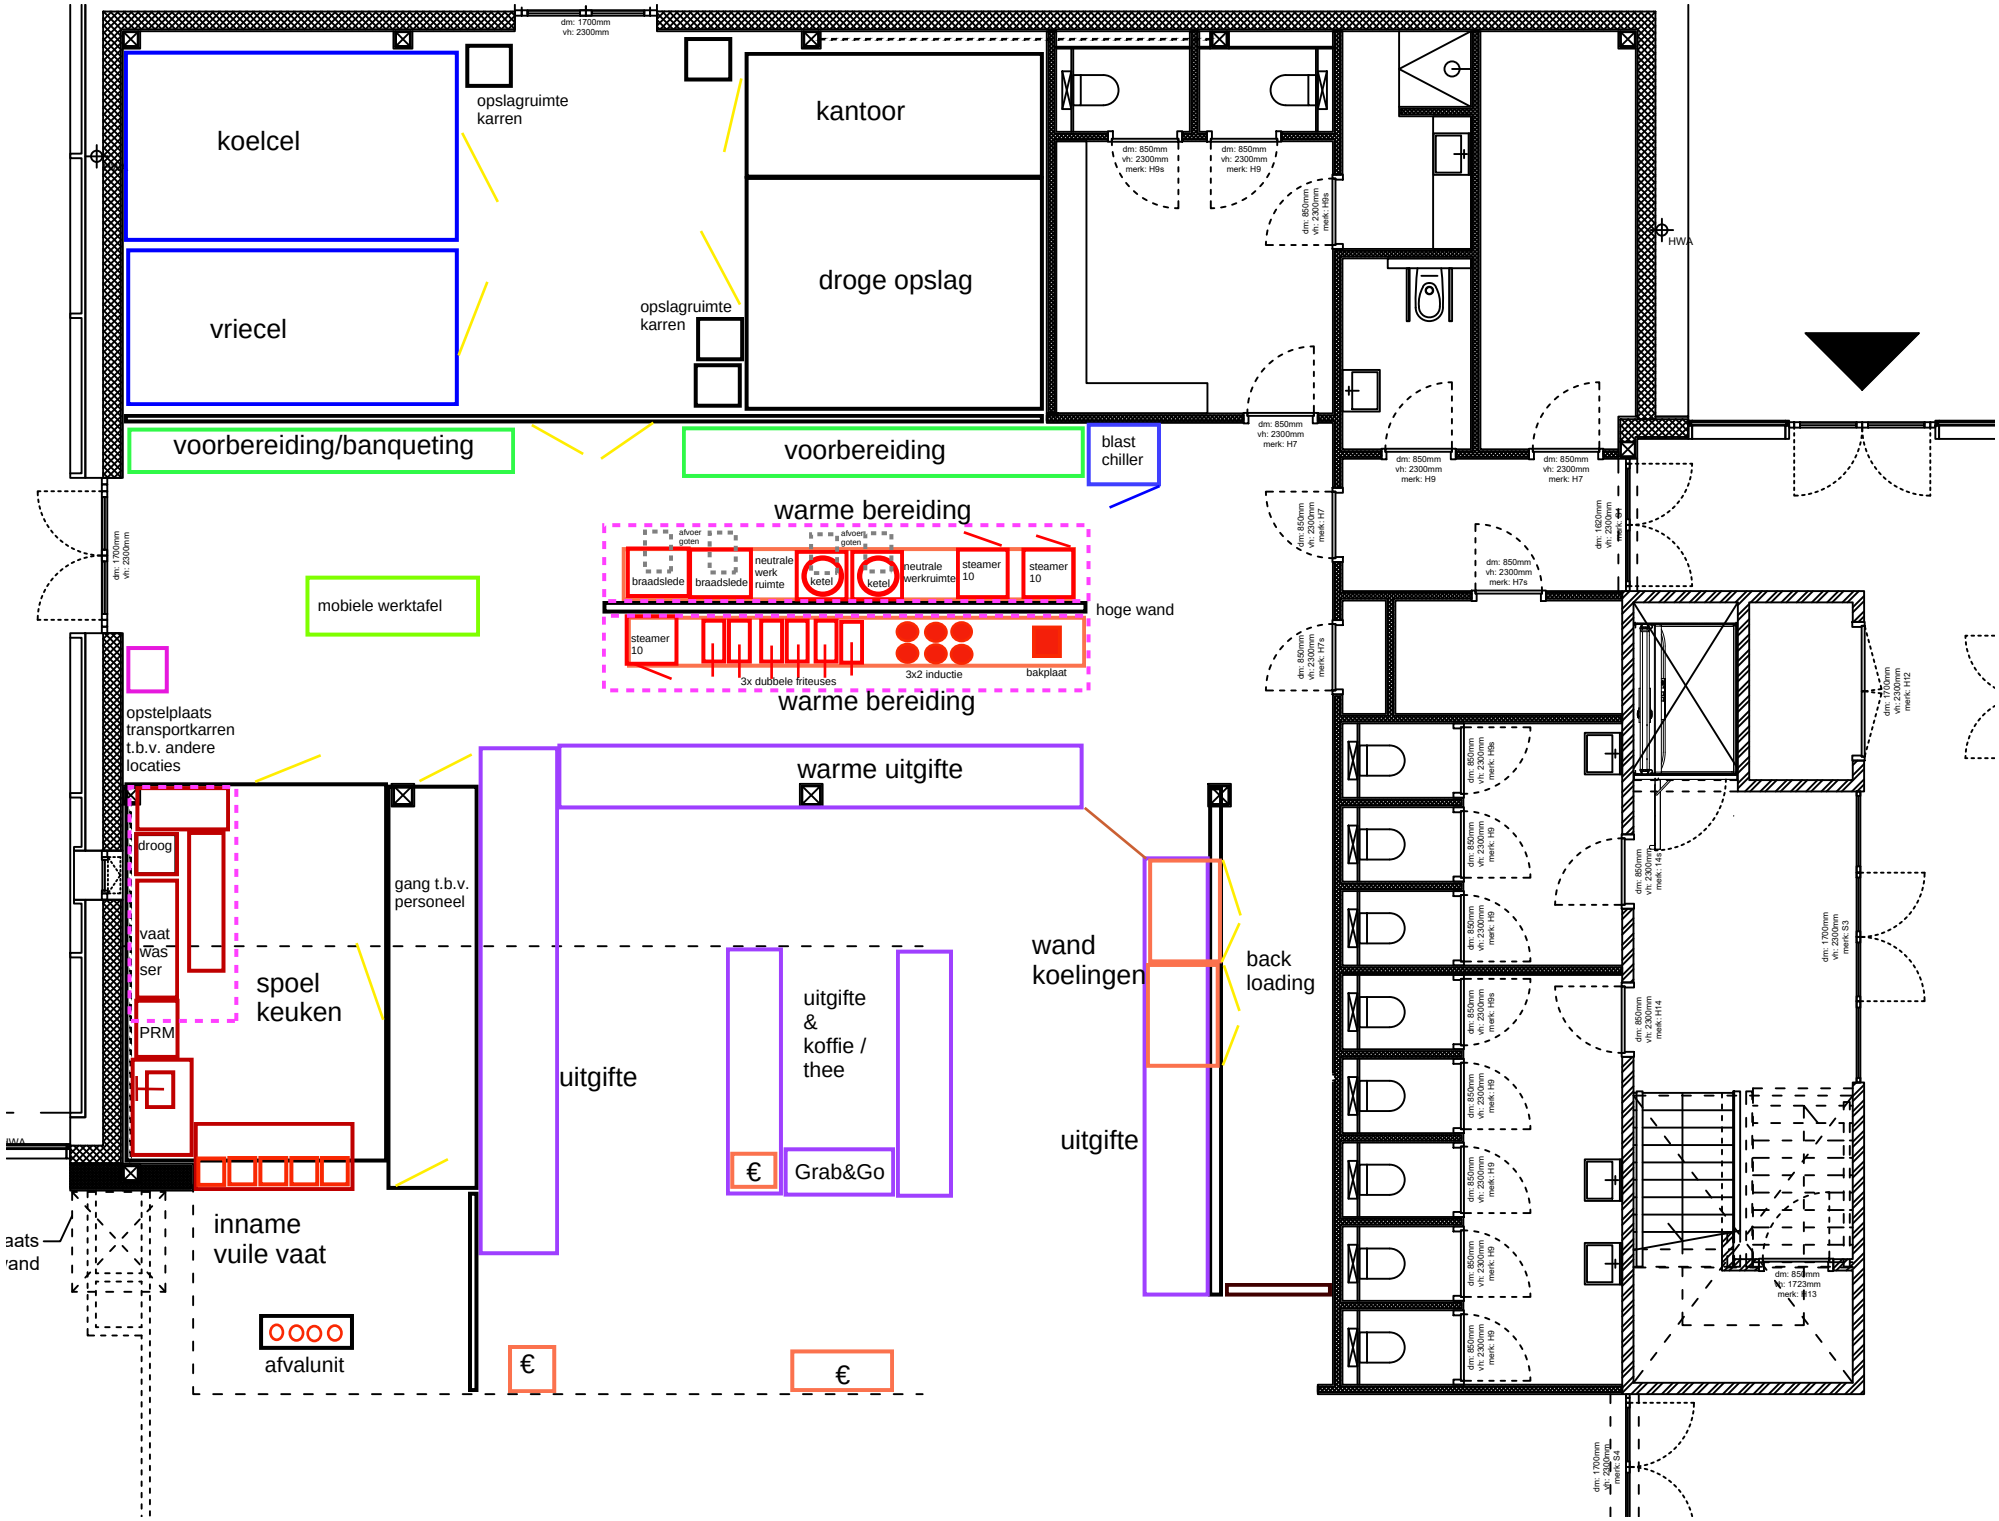

koelcel
vriecel
opslagruimte karren
kantoor
droge opslag
opslagruimte karren
voorbereiding/banqueting
voorbereiding
blast chiller
warme bereiding
afvoer goten
braadslede
braadslede
neutrale werk ruimte
ketel
ketel
neutrale werkruimte
steamer 10
steamer 10
hoge wand
steamer 10
3x dubbele friteuses
3x2 inductie
bakplaat
warme bereiding
mobiele werktafel
opstelplaats transportkarren t.b.v. andere locaties
warme uitgifte
droog
vaat was ser
PRM
spoel keuken
gang t.b.v. personeel
uitgifte
uitgifte & koffie / thee
€
Grab&Go
wand koelingen
back loading
uitgifte
inname vuile vaat
afvalunit
€
€
HWA