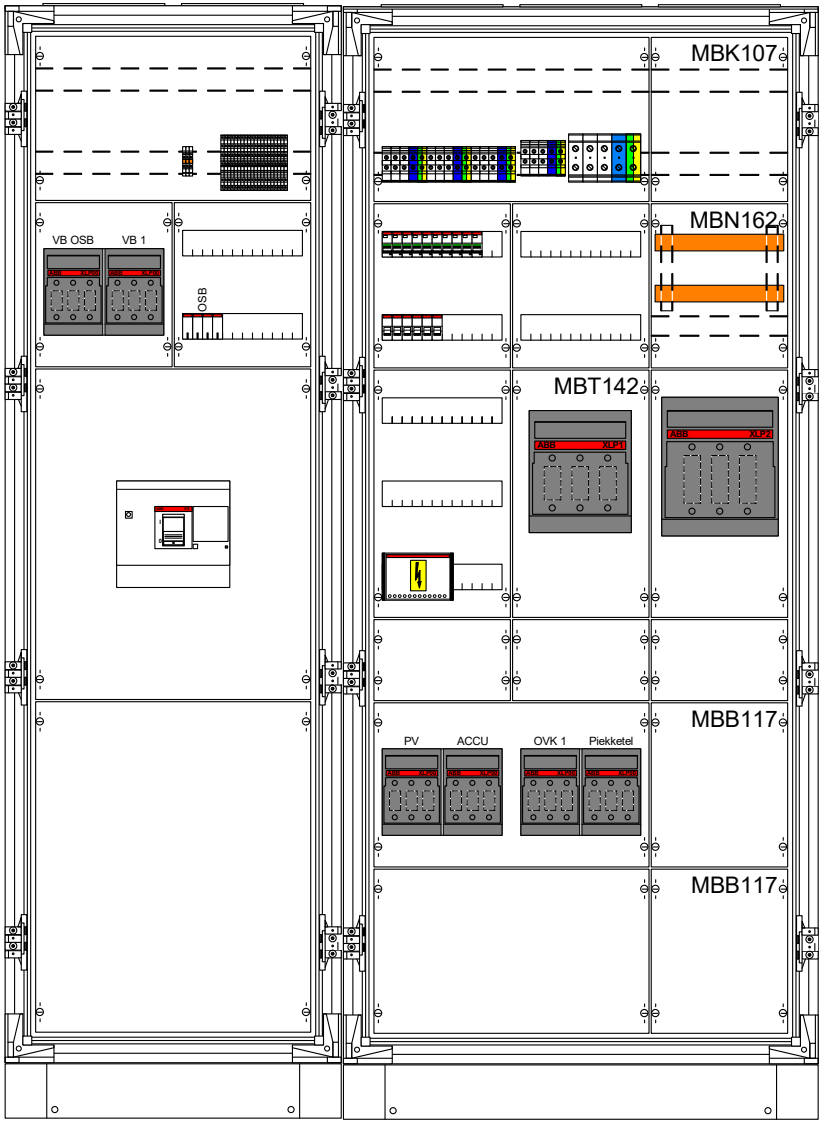


VLOERSTAANDE VERDEELKAST
PLAATSTAAL GEAARD IP55
VOORZIEN VAN DEUR

HOOFDRAILSYSTEEM 1000A/4P

VERMOGENSSCHAKELAAR 1000A/4P
OSB TYPE I+II INCL. VOORBEVEILIGING

1 X ESCORTE BEVEILIGING T.B.V. AUTOMATEN DIN00 125A
1 X VERDEELBLOK 125A/4P
10 X AARDLEKAUT. 1P+N 16/0,03A B-KAR
6 X AUT. 1P+N 16A B-KAR
4 X AFGAANDE MESPATROONSCHEIDER DIN00 160A/3P
1 X AFGAANDE MESPATROONSCHEIDER DIN1 250A/3P
1 X AFGAANDE MESPATROONSCHEIDER DIN3 630A/3P RECHTSTREEKS AAN TE SLUITEN

ALLE EINDGROEPEN UITBEDRAAD OP RIJGKLEMMEN

H: 2013 mm
B: 1478 mm
D: 425 mm

Wijziging	Datum	Opdrachtgever : ABB b.v. PDC-NL Building Products Electrification Products	EDS Systems.nl Bijlestaal 44L 1721 PWBroek op Langedijk Tel.: 0226 754562 Fax.:	Datum : 20-11-2024 Systeem : Project : 20240307-Fokker Hal 33 Papendrecht	Offerte nummer : Verdeelkast : HKL A3 Blad no. 1 Aantal bladen 1 4.5.0.0098