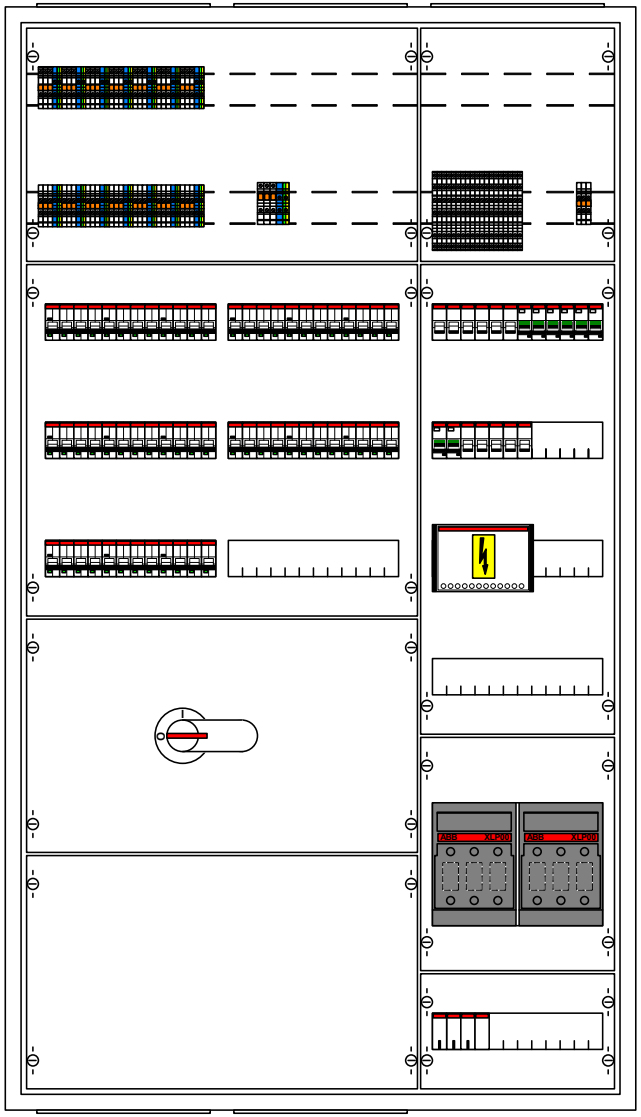


WANDVERDEELKAST
PLAATSTAAL GEAARD IP55
VOORZIEN VAN DEUR

HOOFDSCHAKELAAR 400A/4P
OSB TYPE II INCL. VOORBEVEILIGING DIN00

1 X ESCORTEBEVEILIGING 125A/3P
8 X AARDLEKAUT. 1P+N 16/0,03A B-KAR 6kA
6 X AUT. 1P+N 16A B-KAR 6kA
5 X AUT. 1P+N 16A C-KAR 6kA

4 X AUT. 3P+N 16A C-KAR 25kA
3 X AUT. 3P+N 25A C-KAR 25kA
7 X AUT. 3P+N 40A C-KAR 25kA
1 X AUT. 3P+N 63A C-KAR 25kA

ALLE EINDGROEPEN UITBEDRAAD OP RIJGKLEMMEN

H: 1400 mm
B: 800 mm
D: 350 mm

		Opdrachtgever :	EDS Systems.nl	Datum : 20-11-2024	Offerte nummer :
		ABB b.v. PDC-NL Building Products Electrification Products	Bijlestaal 44L 1721 PW Broek op Langedijk Tel.: 0226 754562 Fax.:	Systeem :	Verdeelkast : KEUKEN nieuw
				Project : 20240307-Fokker Hal 33 Papendrecht	A4
Wijziging	Datum				Blad no. 1 / Aantal bladen 1 / 4.5.0.0098