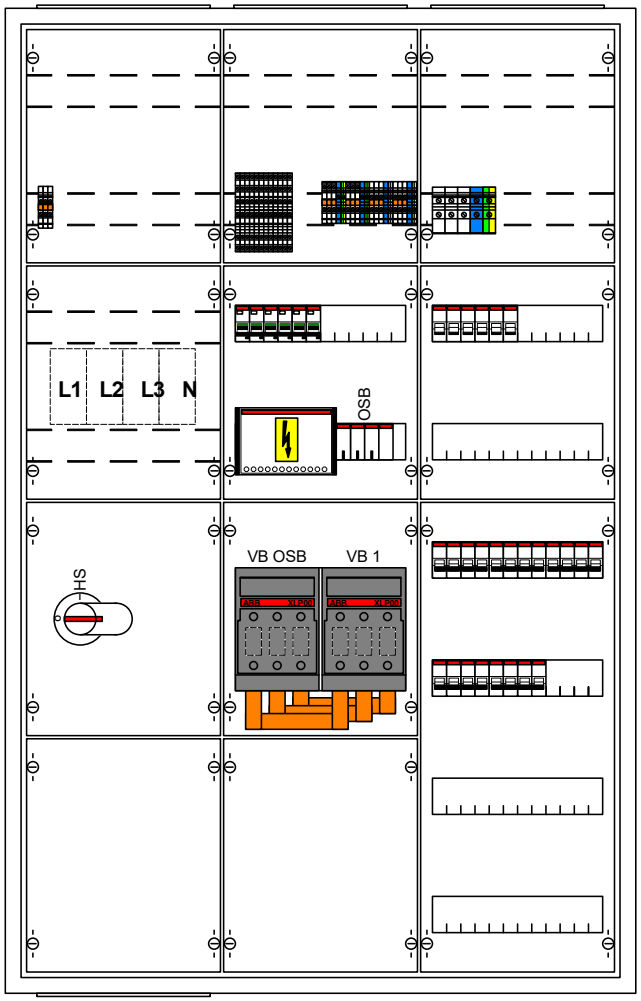


WANDVERDEELKAST
PLAATSTAAL GEAARD IP55
VOORZIEN VAN DEUR

HOOFDSCHAKELAAR 250A/4P
OSB TYPE II INCL. VOORBEVEILIGING

1 X ESCORTE BEVEILIGING T.B.V. AUTOMATEN DIN00 125A
1 X VERDEELBLOK 125A/4P
6 X AARDLEKAUT. 1P+N 16/0,03A B-KAR
6 X AUT. 1P+N 16A B-KAR
2 X AUT. 3P+N 10A B-KAR
2 X AUT. 3P+N 32A B-KAR
1 X AUT. 3P+N 100A C-KAR

ALLE EINDGROEPEN UITBEDRAAD OP RIJGKLEMMEN

H: 1250 mm
B: 800 mm
D: 350 mm

		Opdrachtgever :	EDS Systems.nl	Datum : 20-11-2024	Offerte nummer :
		ABB b.v. PDC-NL Building Products Electrification Products	Bijlestaal 44L 1721 PW Broek op Langedijk Tel.: 0226 754562 Fax.:	Systeem :	Verdeelkast : OVK 1
Wijziging	Datum			Project : 20240307-Fokker Hal 33 Papendrecht	A4 — Blad no. 1 — Aantal bladen 2 — 4.5.0.0098